

PLAN DE AMPLASAMENT SI DELIMITARE A IMOBILULUI
CU PROPUNERE DE DEZLIPIRE
Scara 1:500

Numar Cadastral	Suprafata masurata a imobilului (mp)	Adresa Imobilului	
233 333	6390	Calea Giulesti, Nr. 56, 56A, Sec. 6, Mun. Bucuresti	
Carte Funciara nr.:	233 333	UAT	SECTOR 6, BUCURESTI

ANEXĂ
la H.C.L. a Sectorului 6 nr.....




Dezlipire imobil							
Situatie actuala (inainte de dezlipire)				Situatie viitoare (dupa dezlipire)			
Nr. cad.	Suprafata (mp)	Categorie de folosinta	Descrierea imobilului	Nr. cad.	Suprafata (mp)	Categorie de folosinta	Descrierea imobilului
233333	6390	Cc	Intravilan. Teren imprejmuit.	248387	272	Cc	Lot 1 rezultat in urma dezlipirii. Drum acces.
				248388	1355	Cc	Lot 2 rezultat in urma dezlipirii.
				248389	4763	Cc	Lot 3 rezultat in urma dezlipirii.
Total=	6390	-	-		6390	-	-

Executant Ing. BOROIANU Bogdan Constantin Aut. Seria RO-MB-F Nr. 0317 S.C. Geocad Profesional S.R.L. Aut. Seria Ro-B-J Nr. 2095		Inspector: dosar 32566/2025	
Confirm executarea masuratorilor la teren, corectitudinea intocmirii documentatiei cadastrale si corespondenta acestuia cu realitatea din teren		Confirm introducerea imobilului in baza de date integrata si atribuirea numarului cadastral	
Semnatura	BOROIANU BOGDAN- CONSTANTIN	Semnatura	Monica Toma
Data: Martie 2025		Data	Data: 2025.04.02 16:17:28 +03'00'

PLAN DE AMPLASAMENT SI DELIMITARE A IMOBILULUI

Scara 1:500

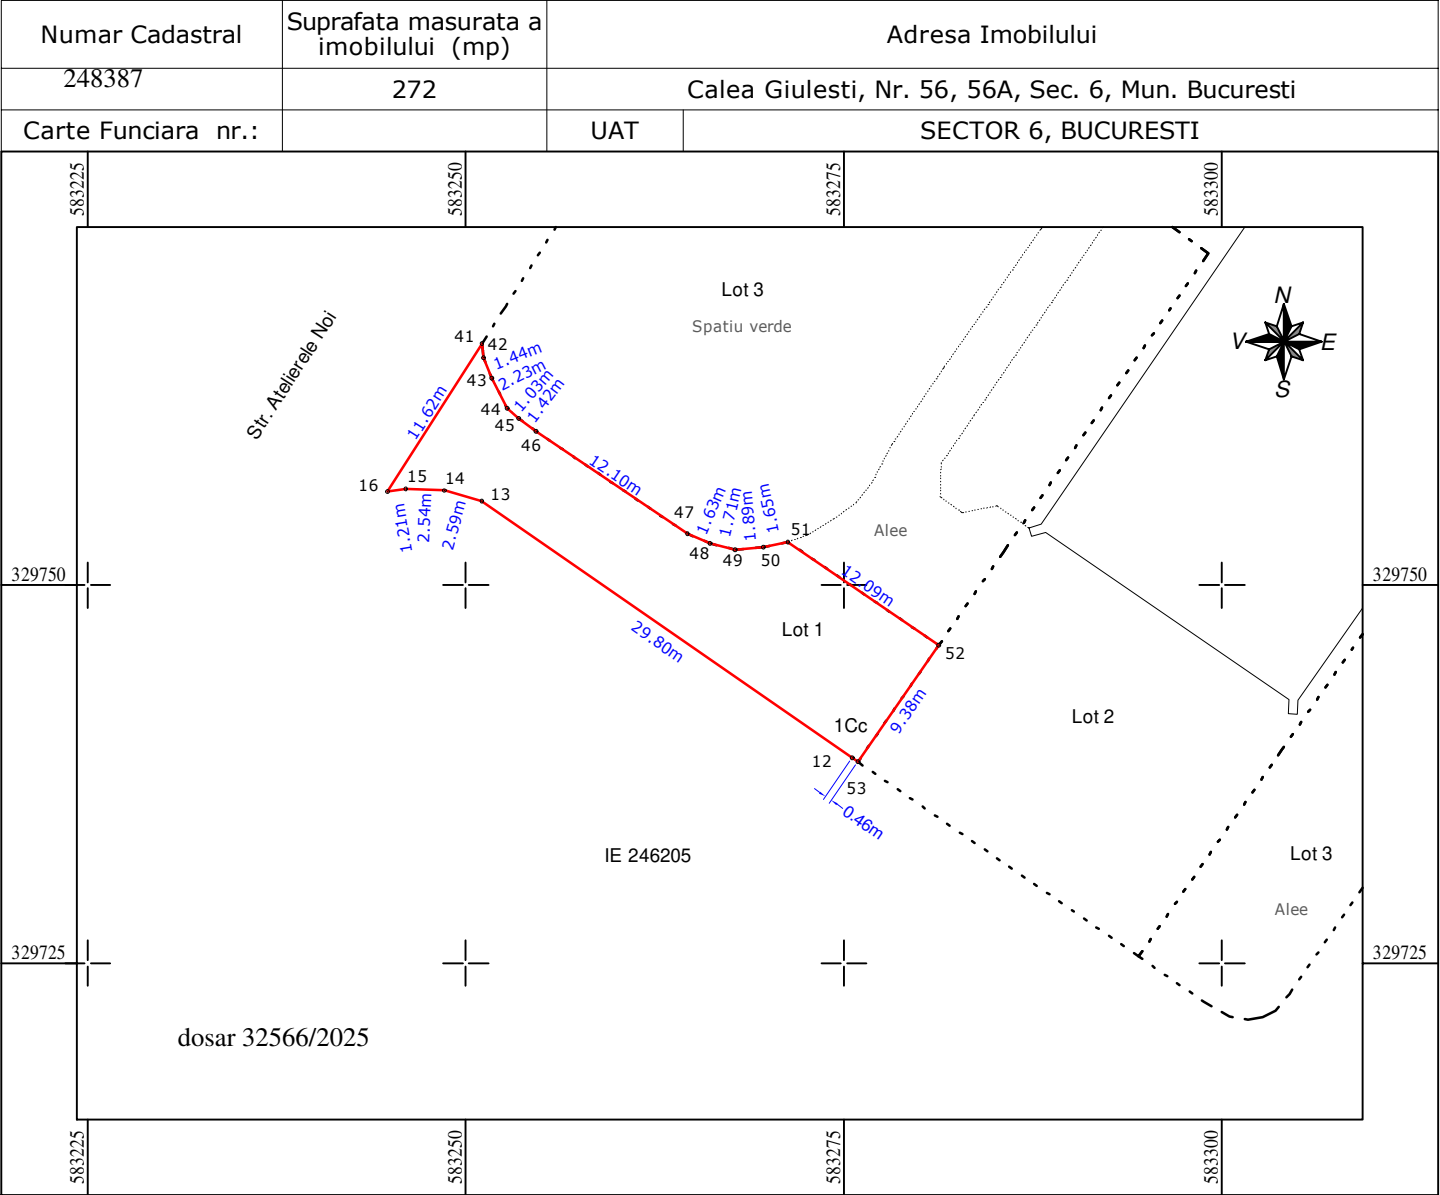


A. Date referitoare la teren			
Nr. Parcela	Categoria de folosinta	Suprafata (mp)	Mentiuni
1	Cc	272	Lot 1 rezultat in urma dezlipirii. Intravilan. Neimprejmuit. Drum acces.
Total		272	
B. Date referitoare la constructii			
Cod Constructie	Destinatie	Suprafata construita la sol (mp)	Mentiuni
-	-	-	-
Total		-	
Suprafata totala masurata a imobilului = 272 mp Suprafata din act = 6390 mp			
Executant Ing. BOROIANU Bogdan Constantin Aut. Seria RO-MB-F Nr. 0317 S.C. Geocad Profesional S.R.L. Aut. Seria Ro-B-J Nr. 2095 Confirm executarea masuratorilor la teren, corectitudinea intocmirii documentatiei cadastrale si corespondenta acestea cu realitatea din teren BOROIANU BOGDAN- CONSTANTIN Digitally signed by BOROIANU BOGDAN-CONSTANTIN DN: cn=BOROIANU BOGDAN- CONSTANTIN, c=RO, o=OCPI/Categ.B.0317, email=bogdan@thesurveyors.ro Date: 2025.03.26 12:09:40 +02'00' Semnatura Data: Martie 2025		Inspector: Confirm introducerea imobilului in baza de date integrata si atribuirea numarului cadastral de Monica Toma Monica Toma Semnat digital de Monica Toma Date: 2025.04.02 16:17:16 +03'00' Semnatura Data	

PLAN DE AMPLASAMENT SI DELIMITARE A IMOBILULUI
Scara 1:500

Numar Cadastral	Suprafata masurata a imobilului (mp)	Adresa Imobilului	
248388	1355	Calea Giulesti, Nr. 56, 56A, Sec. 6, Mun. Bucuresti	
Carte Funciara nr.:		UAT	SECTOR 6, BUCURESTI

SUBANEXA NR. 2
la H.C.L. al Sectorului 6 nr.....

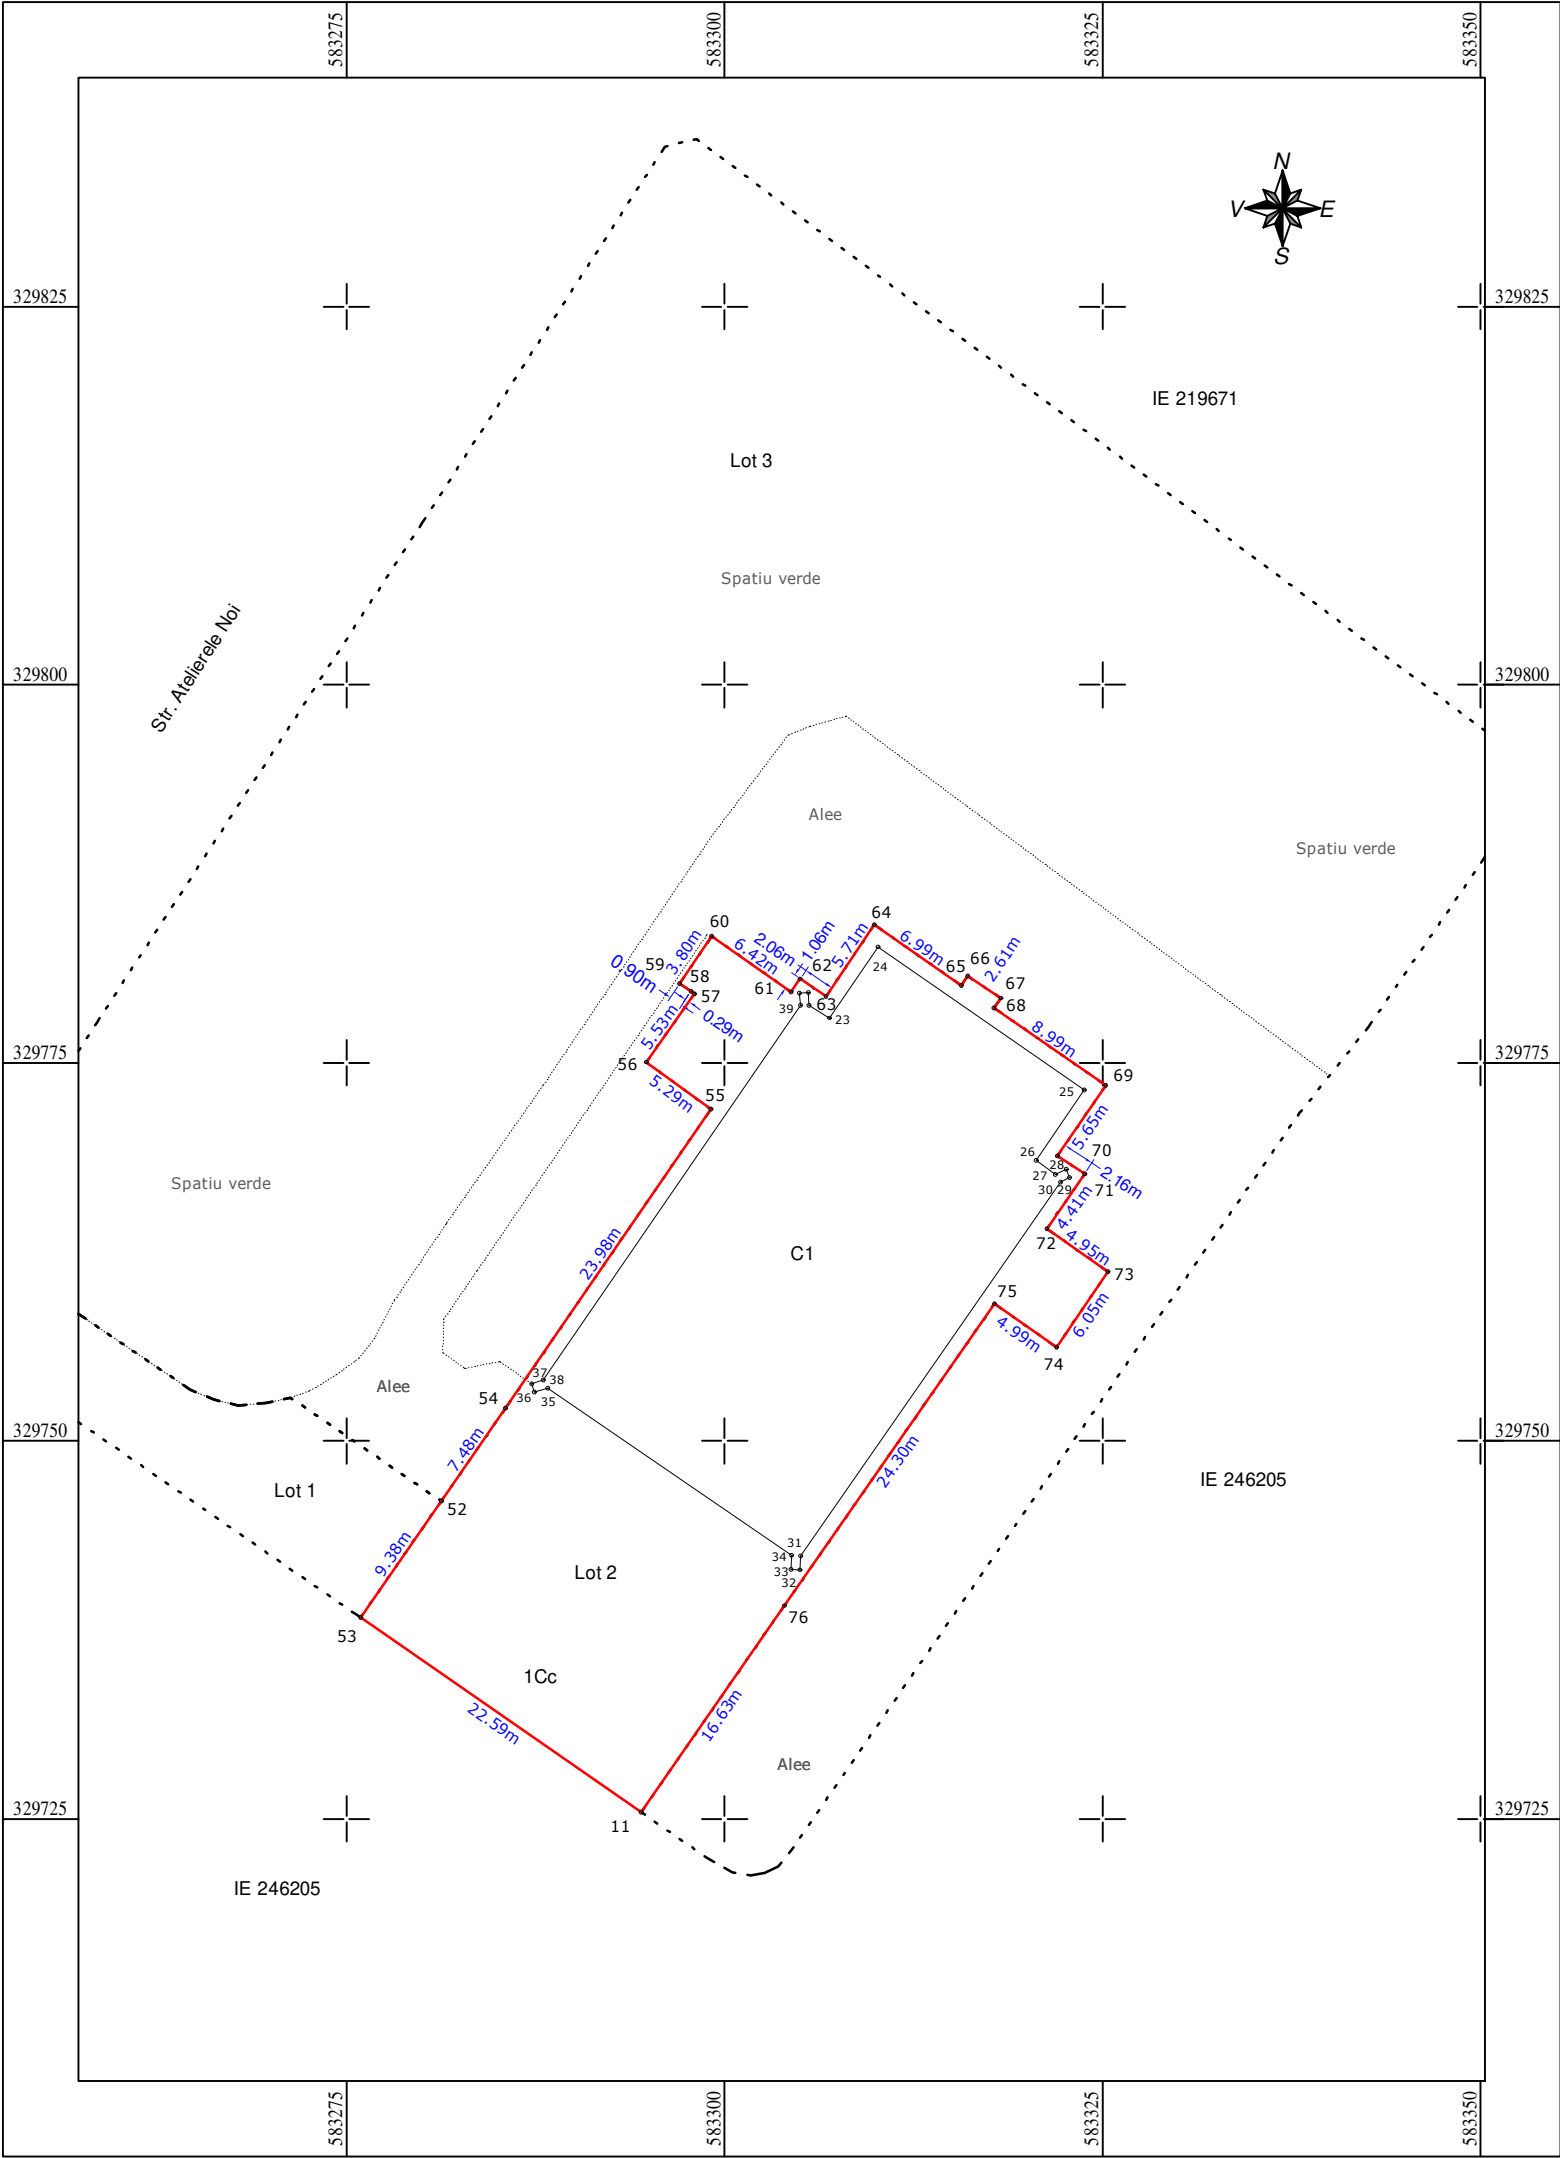

A. Date referitoare la teren			
Nr. Parcela	Categoria de folosinta	Suprafata (mp)	Mentiuni
1	Cc	1355	Lot 2 rezultat in urma dezlipirii. Intravilan. Neimprejmuit.
Total		1355	
B. Date referitoare la constructii			
Cod Constructie	Destinatie	Suprafata construita la sol (mp)	Mentiuni
C1	CAS	732	CAS - Cinema "Giulesti". Edificat in anul 1963 din beton, cu regim de inaltime S+P+1E, fara lift, fara C.P.E. S. construita la sol 732mp.
Total		732	
Suprafata totala masurata a imobilului = 1355 mp Suprafata din act = 6390 mp			
Executant Ing. BOROIANU Bogdan Constantin Aut. Seria RO-MB-F Nr. 0317 S.C. Geocad Profesional S.R.L. Aut. Seria Ro-B-J Nr. 2095 Confirm executarea masuratorilor la teren, corectitudinea intocmirii documentatiei cadastrale si corespondenta acestora cu realitatea din teren BOROIANU BOGDAN- CONSTANTIN Digitally signed by BOROIANU BOGDAN-CONSTANTIN DN: cn=BOROIANU BOGDAN- CONSTANTIN, c=RO, o=OGPI,Categ.B.0317, email=bogdan@thesurveyors.ro Date: 2025.03.26 12:09:46 +02'00' Inspector: dosar 35266/2025 Confirm introducerea imobilului in baza de date integrata si atribuirea numarului cadastral Monica Toma Semnat digital de Monica Toma Data: 2025.04.02 16:17:05 +03'00' Semnatura Data			

PLAN DE AMPLASAMENT SI DELIMITARE A IMOBILULUI
Scara 1:500

Numar Cadastral	Suprafata masurata a imobilului (mp)	Adresa Imobilului	
248389	4763	Calea Giulesti, Nr. 56, 56A, Sec. 6, Mun. Bucuresti	
Carte Funciara nr.:		UAT	SECTOR 6, BUCURESTI

SUBANEXA NR. 3
la H.C.L. al Sectorului 6 nr.....



A. Date referitoare la teren			
Nr. Parcela	Categoria de folosinta	Suprafata (mp)	Mentiuni
1	Cc	4763	Lot 3 rezultat in urma dezlipirii. Intravilan. Imprejmuit cu gard din beton intre punctele 1-2, cu gard din plasa intre punctele 2-3, 41-17-...-20-1, neimprejmuit in rest. Spatiu verde si alee.
Total		4763	
B. Date referitoare la constructii			
Cod Constructie	Destinatie	Suprafata construita la sol (mp)	Mentiuni
-	-	-	-
Total		-	
Suprafata totala masurata a imobilului = 4763 mp Suprafata din act = 6390 mp			
Executant Ing. BOROIANU Bogdan Constantin Aut. Seria RO-MB-F Nr. 0317 S.C. Geocad Profesional S.R.L. Aut. Seria Ro-B-J Nr. 2095		dosar 32566/2025 Inspector:	
Confirm executarea masuratorilor la teren, corectitudinea intocmirii documentatiei cadastrale si corespondenta acestuia cu realitatea din teren		Confirm introducerea imobilului in baza de date integrata si atribuirea numarului cadastral	
Semnatura		Monica Toma	
Data: Martie 2025		Semnatura	
BOROIANU BOGDAN- CONSTANTIN Digitally signed by BOROIANU BOGDAN-CONSTANTIN DN: cn=BOROIANU BOGDAN- CONSTANTIN, c=RO, o=OCPI,Categ.B.0317, email=bogdan@thesurveyors.ro Date: 2025.03.26 12:09:57 +02'00'		Semnatura	
		Data	
		Semnat digital de Monica Toma Date: 2025.04.02 16:16:50 +03'00'	

