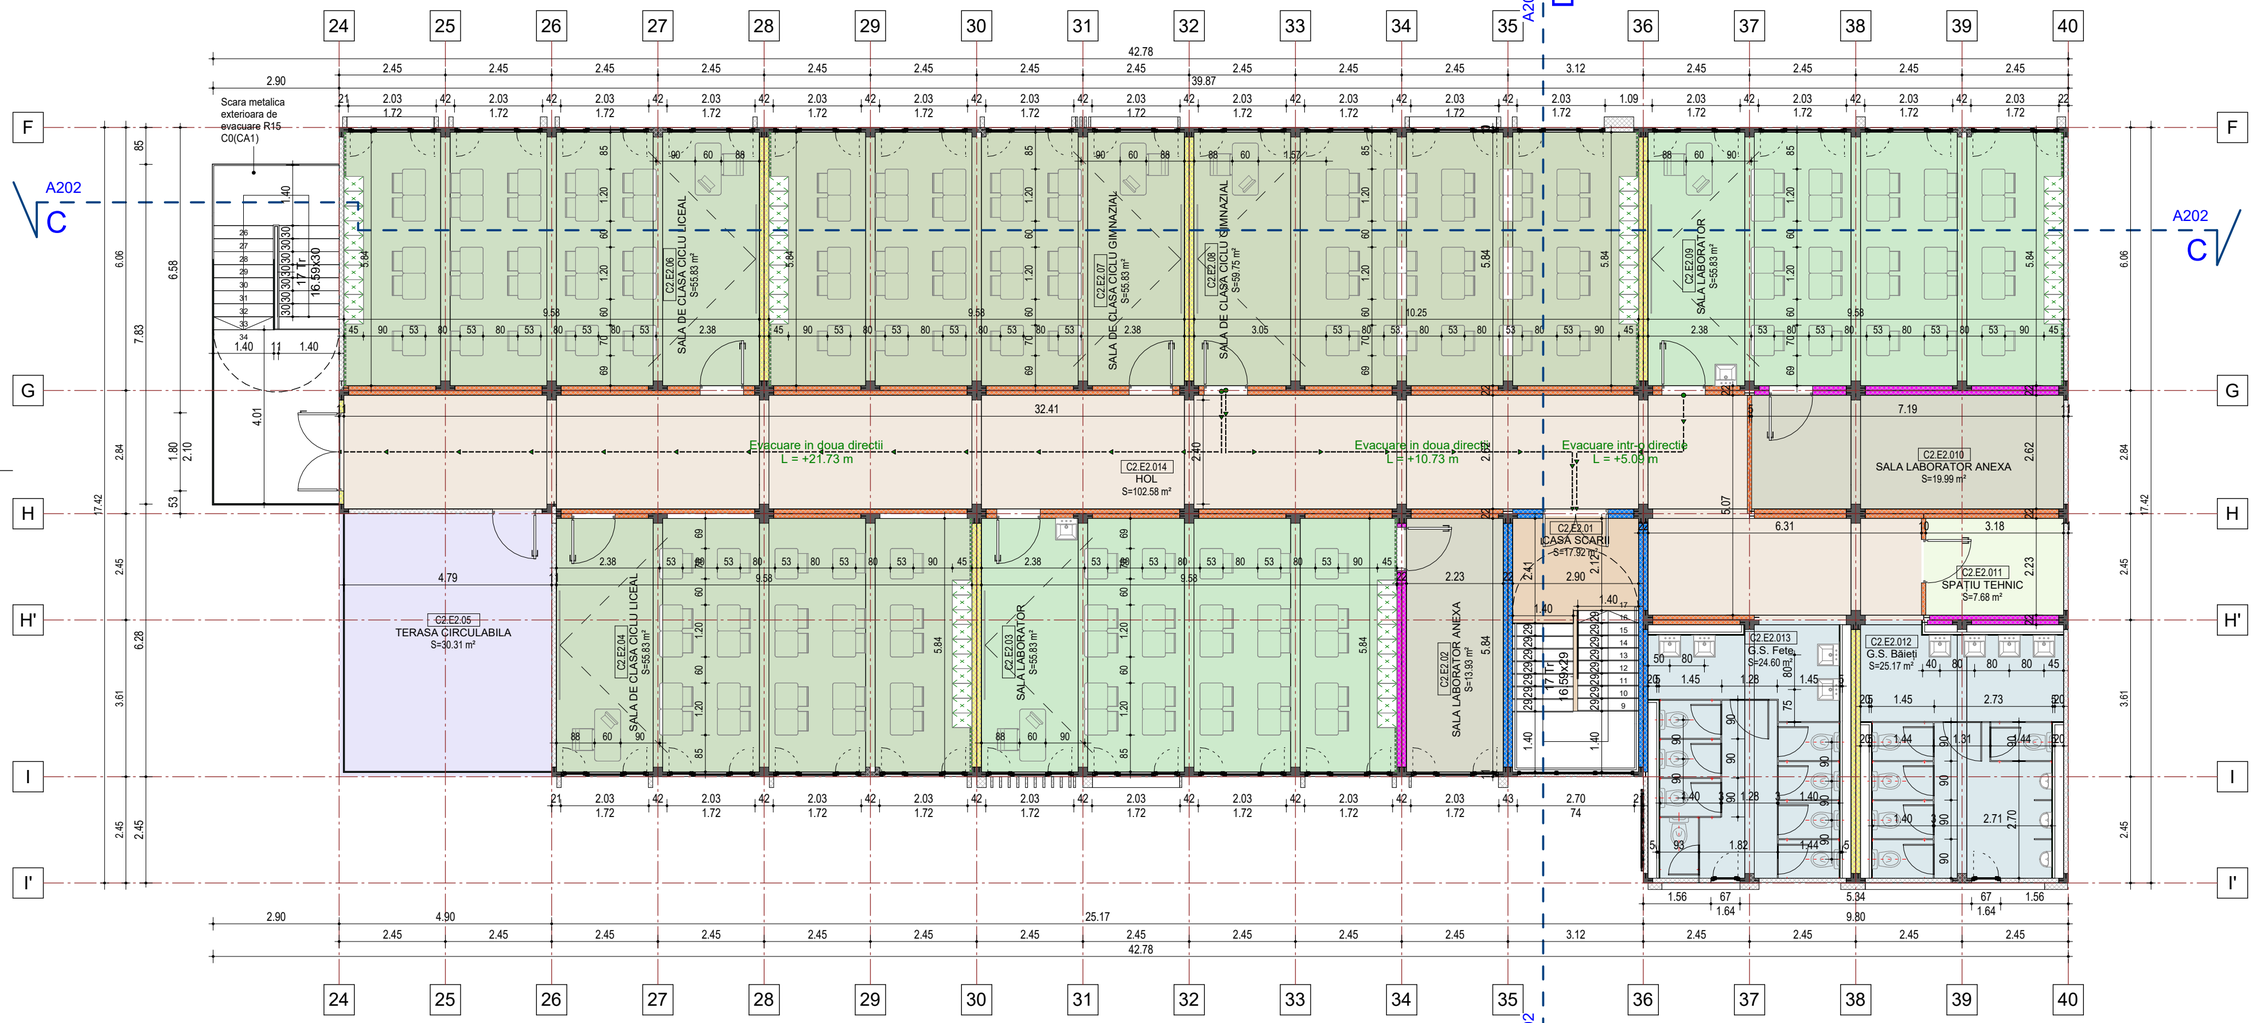

Tablou finisaje

CORP	Numar	Nume	Risc Incendiu	Suprafata	Volume	Perimetru	Inaltime	Nr pers.	Finisaj pereti	Finisaj pardoseli	Finisaj tavane
Plan Etaj 2											
SCOALA 2	C2.E2.01	CASA SCARII	MIC	17.92 m²	43.05 m³	16.82 m	2.45 m		TABLA VOPSITA ALB	COVOR PVC	TABLA VOPSITA ALB
SCOALA 2	C2.E2.02	SALA LABORATOR ANEXA	MIC	13.93 m²	33.48 m³	15.48 m	2.45 m		TABLA VOPSITA ALB	COVOR PVC	TABLA VOPSITA ALB
SCOALA 2	C2.E2.03	SALA LABORATOR	MIC	55.83 m²	134.18 m³	30.85 m	2.45 m		TABLA VOPSITA ALB	COVOR PVC	TABLA VOPSITA ALB
SCOALA 2	C2.E2.04	SALA DE CLASA CICLU LICEAL	MIC	55.83 m²	134.18 m³	30.85 m	2.45 m	26	TABLA VOPSITA ALB	COVOR PVC	TABLA VOPSITA ALB
SCOALA 2	C2.E2.05	TERASA CIRCULABILA	MIC	30.31 m²	74.27 m³	21.43 m	2.45 m		TABLA VOPSITA ALB	COVOR PVC	TABLA VOPSITA ALB
SCOALA 2	C2.E2.06	SALA DE CLASA CICLU LICEAL	MIC	55.83 m²	134.18 m³	30.85 m	2.45 m	26	TABLA VOPSITA ALB	COVOR PVC	TABLA VOPSITA ALB
SCOALA 2	C2.E2.07	SALA DE CLASA CICLU GIMNAZIAL	MIC	55.83 m²	134.18 m³	30.85 m	2.45 m	26	TABLA VOPSITA ALB	COVOR PVC	TABLA VOPSITA ALB
SCOALA 2	C2.E2.08	SALA DE CLASA CICLU GIMNAZIAL	MIC	59.75 m²	143.57 m³	32.19 m	2.45 m	26	TABLA VOPSITA ALB	COVOR PVC	TABLA VOPSITA ALB
SCOALA 2	C2.E2.09	SALA LABORATOR	MIC	55.83 m²	134.18 m³	30.85 m	2.45 m		TABLA VOPSITA ALB	COVOR PVC	TABLA VOPSITA ALB
SCOALA 2	C2.E2.010	SALA LABORATOR ANEXA	MIC	19.99 m²	48.01 m³	19.5 m	2.45 m		TABLA VOPSITA ALB	COVOR PVC	TABLA VOPSITA ALB
SCOALA 2	C2.E2.011	SPAȚIU TEHNIC	MIC	7.68 m²	18.44 m³	10.69 m	2.45 m		TABLA VOPSITA ALB	COVOR PVC	TABLA VOPSITA ALB
SCOALA 2	C2.E2.012	G.S. Băieți	MIC	25.17 m²	60.50 m³	20.98 m	2.45 m		TABLA VOPSITA ALB	COVOR PVC	TABLA VOPSITA ALB
SCOALA 2	C2.E2.013	G.S. Fete	MIC	24.60 m²	59.13 m³	20.53 m	2.45 m		TABLA VOPSITA ALB	COVOR PVC	TABLA VOPSITA ALB
SCOALA 2	C2.E2.014	HOL	MIC	102.58 m²	246.50 m³	81.37 m	2.45 m		TABLA VOPSITA ALB	COVOR PVC	TABLA VOPSITA ALB
SCOALA 2: 14				581.08 m²	1397.85 m³						
Plan Etaj 2				581.08 m²	1397.85 m³						

LEGENDĂ SPAȚII

- CASA SCARII
- G.S. Băieți
- G.S. Fete
- HOL
- SALA DE CLASA CICLU GIMNAZIAL
- SALA DE CLASA CICLU LICEAL
- SALA LABORATOR
- SALA LABORATOR ANEXA
- SPAȚIU TEHNIC
- TERASA CIRCULABILA

Legenda - Rezistente la foc

- Perete EI/REI 30'
- Perete EI/REI 45'
- Perete EI/REI 60'
- Perete EI/REI 90'
- Perete EI/REI 120'
- Perete EI/REI 150'
- Perete EI/REI 180'

- Elementele structurale vor prelua rezistența la foc a pereților din care fac parte
- Pereții fără hașuri vor avea rezistența la foc de EI/REI15'

Bilant suprafete construite

SCOALA 2

Parter	620.54 m²
Plan Etaj 1	620.54 m²
Plan Etaj 2	590.77 m²
	1831.85 m²
TOTAL: 3	1831.85 m²

0 2.5 5 10 m
0 10 cm
1:100

Nota / Note
- Planurile de arhitectura vor fi citite impreuna cu planurile de structura, instalatii , cu memoriul tehnic si scenariul de securitate la incendiu;
- Toate cotele sunt date pentru cladiri existente si/sau construite in mai multe etape. Orice discrepanta aparuta in aceste desene trebuie raportata proiectantului inainte de inceperea oricarei lucrari;
- Plansele nu sunt pentru executie
- Desenele la scara mare(ex. 1:20) vor avea prioritate in fata celor la scara mica(ex. 1:500);
- Plansele de arhitectura se vor citi/corela numai impreuna cu plansele de rezistenta, instalatii si, dupa caz, drumuri/platforme;
- Toate cotele legate de partea de tehnologie, structura si instalatii vor fi corelate cu datele furnizate de catre proiectantul acestora;
- Toate trecerile prin pereti si plansee rezistente la foc vor fi certificate, etanse si rezistente la foc conform specificatiilor peretilor;
- Strapungerile, scurgerile pluviale si echipamentele din planul invelitorii vor fi corelate cu proiectele de specialitate;
- Toate materialele trebuie sa aiba certificate de conformitate, de performanata si agremente tehnice valabile (Romanesti sau Europene);
-Toate detaliile verticale, orizontale si de rosturi la elemente rezistente la foc sunt pur informative, se vor respecta detaliile producatorului de sistem cf. agrement tehnic.

Verificator Expert	Nume	Semnatură	Cerință	Referat/Expertiză Nr./Dată

Categoria de importanță (Cf. H.G. 766-1997):	C
Clasa de importanță (Cf. P100/1-2013):	II
Tipul clădirii (Cf. P118-99):	civilă - Învățământ
Riscul de incendiu: (Cf. P118-99)	mic
Gradul de rezistență la foc (Cf. P118-99):	II

Proiectant general:
Centrul de Inovare si Proiectare Urbana Sector 6 SRL
Bucuresti, Calea Plevnei, nr. 147-149, sector 6, Romania
J40/7203/2023, CUI RO47995505
Site: proiectare6.ro; email: contact@proiectare6.ro

Proiectant de specialitate:
Centrul de Inovare si Proiectare Urbana Sector 6 SRL
Bucuresti, Calea Plevnei, nr. 147-149, sector 6, Romania
J40/7203/2023, CUI RO47995505
Site: proiectare6.ro; email: contact@proiectare6.ro

Titlul proiectului:
Amplasare containere cu caracter provizoriu pentru relocare elevi in două corpuri distincte - construcții modulare cu funcțiunea de spații de învățământ primar, gimnazial și liceal, cu regim de înălțime P+2E, organizare executare lucrări și branșamente

Denumire obiectiv :
Școli modulare Pravăț

Adresa :
București, Strada Pravăț, nr. 22, sector 6, România

Nr. Proiect: P038

Specificatie	Nume	Semnatura
Coordonator	urb. Mihai BALINT	
Sef proiect	arh. George NITOIU	
Proiectat/Desenat	arh. Radu LAZAR	
Proiectat/Desenat	arh. Ana DUMITRU	

Scara: 1 : 100
Data: dec. 2024
Revizie: 00

Beneficiar : Primăria sectorului 6
Faza: SF
Plansa: Plan etaj 2 - Sf Antim Ivireanu
Desen nr.: A103

A2 (594x420)