

PROCES VERBAL DE RECEPȚIE 1038 / 2025

la H.C.L. al Sectorului 6 nr.

Întocmit astăzi, 25/07/2025, privind cererea 74856 din 21/07/2025
având aviz de incepere a lucrărilor cu nr din

1. **Beneficiar:** SECTORUL 6 AL MUNICIPIULUI BUCUREȘTI

2. **Executant:** Boroianu Bogdan-Constantin

3. **Denumirea lucrărilor recepționate:** Plan de situație rezultat în urma măsurătorilor la teren, conform art. 248 lit. h) din Regulamentul aprobat prin ODG 600/2023

4. **Nominalizarea documentelor** și a documentațiilor care se predau Oficiului de Cadastru și Publicitate Imobiliară BUCUREȘTI conform avizului de începere a lucrărilor:

| Număr act | Data act | Tip act | Emitent |
|-----------|------------|-------------------------------|---------------------------|
| 508 | 29.09.2022 | act administrativ | Consiliul General al Mun. |
| 184 | 30.03.2022 | act administrativ | Consiliul General al Mun. |
| 254 | 29.05.2008 | act administrativ | Consiliul General al Mun. |
| 186 | 08.05.2008 | act administrativ | Consiliul General al Mun. |
| Plan de | 21.07.2025 | înscris sub semnatura privata | Boroianu Bogdan- |
| Plan de | 21.07.2025 | înscris sub semnatura privata | Boroianu Bogdan- |
| 265 | 06.06.2025 | act administrativ | ADPDU Sector 6, Mun. |
| Anexe | 21.07.2025 | înscris sub semnatura privata | Boroianu Bogdan- |

Așa cum sunt atașate la cerere.

5. **Concluzii:**

Pentru procesul verbal 1038 au fost recepționate 1 propuneri:

* *Prezentul aviz a fost acordat pentru amplasamentul propus cu suprafața de 779 mp, ce vizează Strada Piatra Rosie, sector 6, București, conform art. 247, 248 lit. h) – plan topografic/plan de situație rezultat în urma măsurătorilor la teren și art. 253 din Regulamentul de recepție și înscriere în evidențele de cadastru și carte funciară aprobat prin Ordinul Directorului General al Agenției Naționale de Cadastru și Publicitate Imobiliară nr. 600/2023 cu modificările și completările ulterioare.

*Procesul verbal de recepție, se referă strict la corectitudinea datelor topografice din planul topografic, la configurația și suprafața conturului exterior al ridicării topografice (amplasamentului) ce face obiectul planului supus recepției (conform art. 252, alin. (5) din Regulamentul de recepție și înscriere în evidențele de cadastru și carte funciară aprobat prin Ordinul Directorului General al Agenției Naționale de Cadastru și Publicitate Imobiliară nr. 600/2023) .

*Amplasamentul propus nu figurează înscris în cartea funciară, iar la momentul avizării nu deținem date sau alte informații cu privire la existența sau întinderea altor drepturi de proprietate asupra acestora, identificarea și mențiunile referitoare la acestea din planul topografic fiind strict răspunderea persoanei fizice autorizate.

*Totodată menționăm că acest aviz nu conferă nici un drept de proprietate și nici opozabilitate față de evidențele cadastral - juridice ale instituției noastre.

*Persoana fizică autorizată răspunde pentru măsurarea imobilului indicat de proprietar, pentru corectitudinea întocmirii documentației și corespondența acesteia cu realitatea din teren și cu actele doveditoare ale dreptului de proprietate puse la dispoziție de proprietar. Expertul este obligat să execute măsurătorile la teren – art. 24 din Regulamentul aprobat prin O.D.G. nr. 600/2023.

*Mesajul de avertizare de la punctul 6. Erori topologice, din Procesul verbal de recepție și anume că "imobilul se află într-o zonă reglementată prin L17/2014", este generat automat de sistemul integrat de cadastru și carte funciară (eterra) și se referă la „terenurile agricole situate în extravilan pe o adâncime de 30 km față de frontiera de stat și țărmul Mării Negre, către interior, precum și la cele situate în extravilan la o distanță de până la 2.400 m față de obiectivele speciale, care pot fi înstrăinate prin vânzare doar cu

avizul specific al Ministerului Apărării Naționale”. Menționăm că programul nu face diferența între terenurile situate în intravilan față de cele situate în extravilan, de aceea pentru terenurile situate în intravilan aceste mesaje de avertizare trebuiesc ignorate.

6. Erori topologice față de alte entități spațiale:

| Identificator | Tip eroare | Mesaj suprapunere |
|---------------|------------|---|
| - | Avertizare | Receptia 74856/21.07.2025: Poligonul 1 se afla într-o zona reglementata prin L17/2014! UAT 179196 |


Lucrarea este declarată **Admisă**

Inspector
MIHAELA RADU

PLAN DE SITUATIE

Str. Piatra Rosie, Sec. 6, Mun. Bucuresti

Scara 1:500

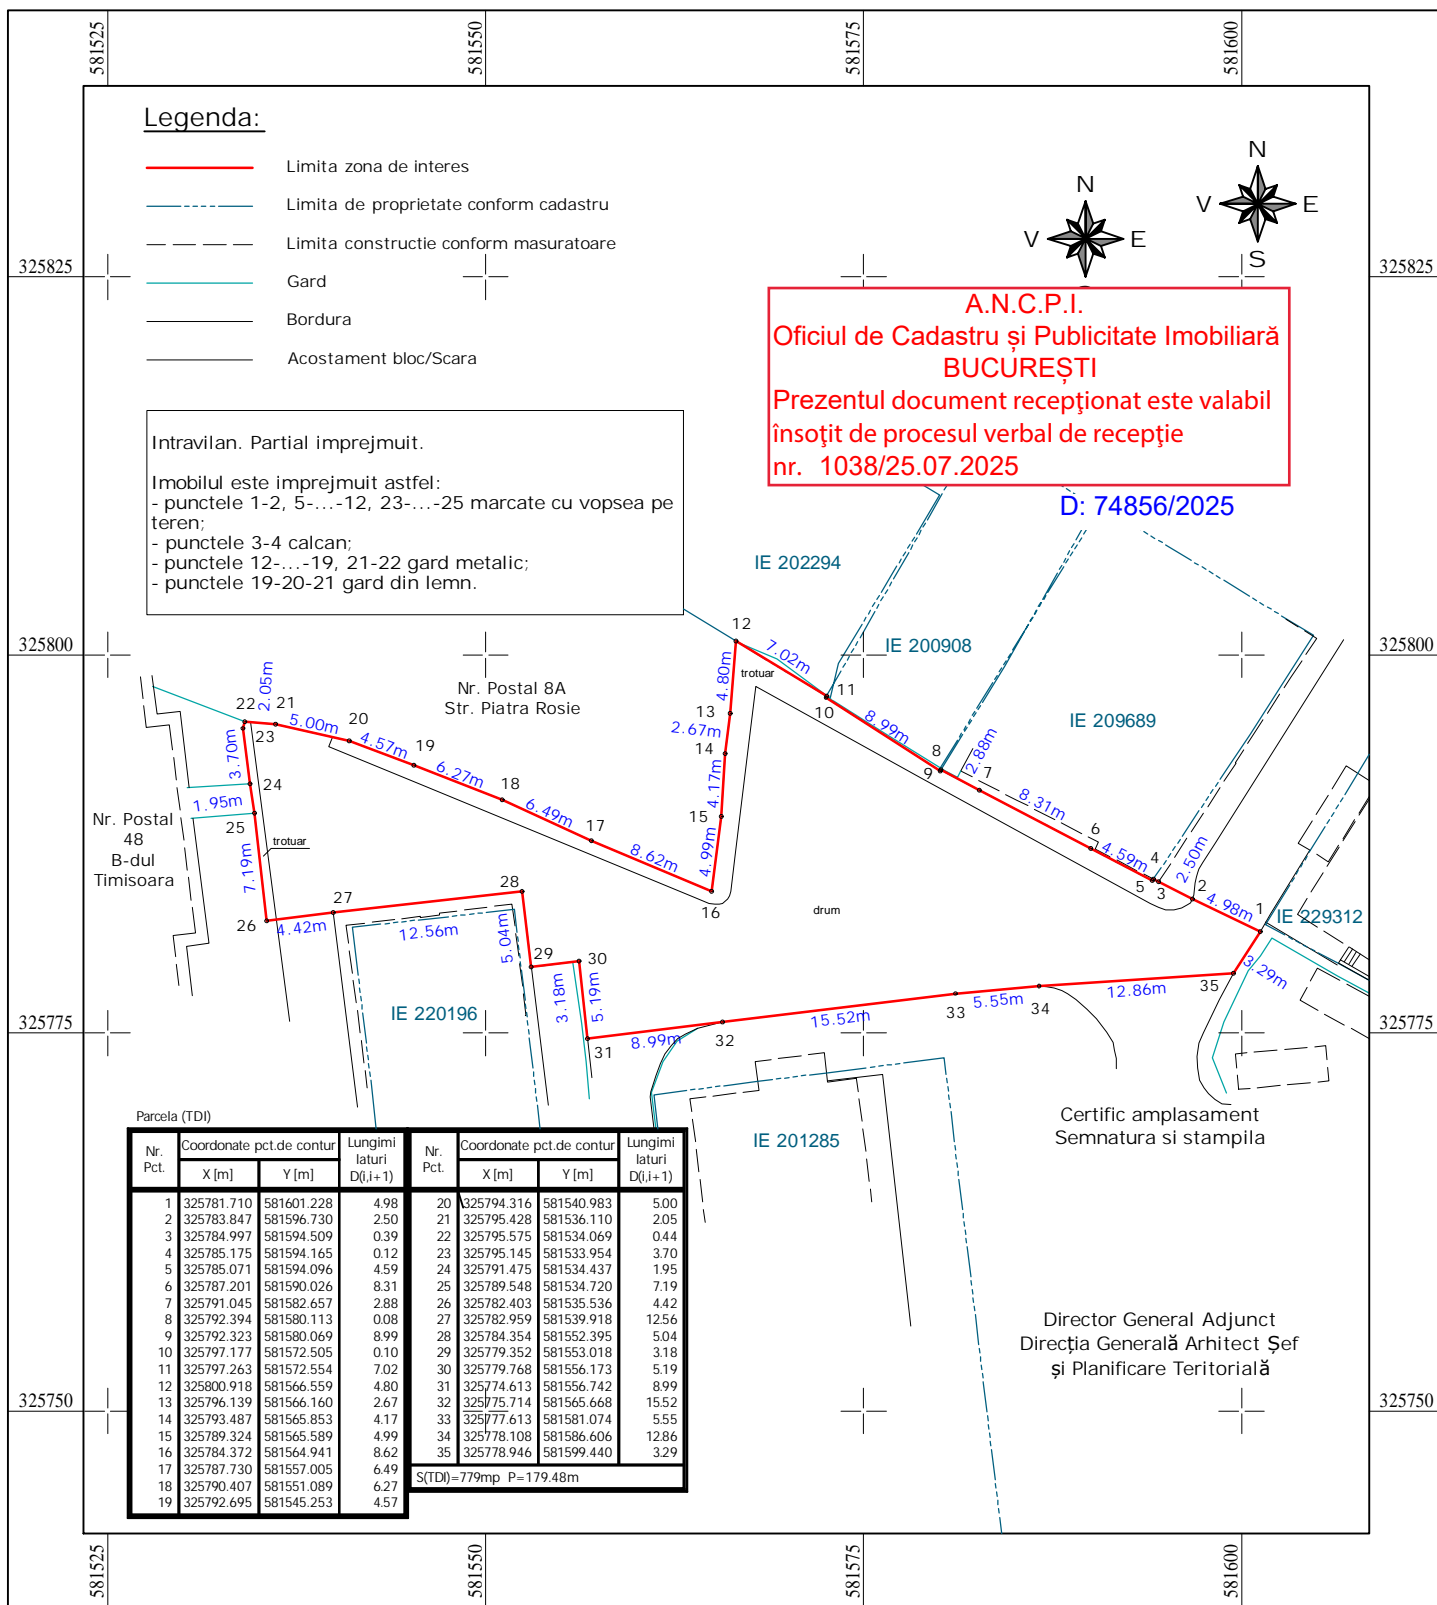

SIMS - Smart Imaging and Mapping Services este marca a
SC Geocad Profesional SRL
CIF: RO28686732
RC: J23/2530/2015
pct de lucru: str. Escalei nr. 2A
Sector 2, Bucuresti
web: sims.ro
e-mail: office@sims.ro
tel: 031 437 0902
M: 074 606 1995

Proiect:
Plan de situatie rezultat in urma masuratorilor la teren,
conform art. 248 lit. h) din Regulamentul aprobat prin
ODG 600/2023

Amplasament:
Str. Piatra Rosie, Sec. 6, Mun. Bucuresti

Beneficiar:
CONSILIUL LOCAL SECTOR 6, MUN. BUCURESTI

Executant

GEOCAD PROFESIONAL SRL

Aprobat

ing. Dipl. Bogdan Boroianu

Scara:
1:500

Data:
Iulie 2025

Denumire plansa:

PLANSĂ NR. 01