


PLAN DE REPERAJ
1:5000



ELEVATIE - TRONSON B
1:500

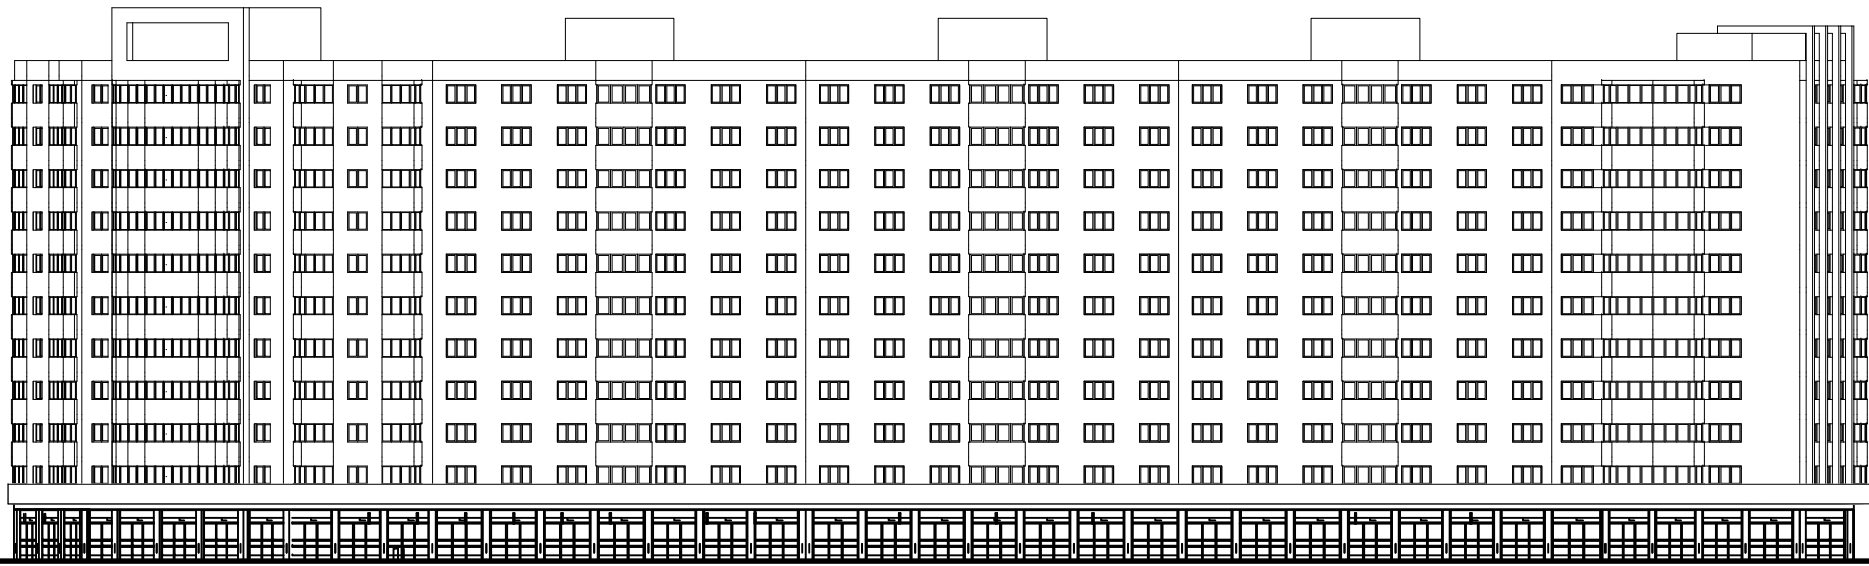

PLAN DE SITUAȚIE
1:200



LEGENDA											
	LIMITA ZONEI DE INTERVENȚIE		CISMEA APA POTABILĂ		PAVAJ TIP4 AVERTIZARE TACTILO		SPATIU VERDE		CATEGORIA DE IMPORTANȚĂ		CLASA DE IMPORTANȚĂ
	CONSTRUCTII EXISTENTE		STALP DE ILUMINAT PIETONAL- PROPUS		PAVAJ TIP5 AVERTIZARE TACTILO VIZUALE		MULCI		D - REDUSA (Cf. H.G. 766-1997)		IV - REDUSA (Cf. P100/1-2013)
	BANCA CONTINUA MONOLIT		STALP DE ELECTRICITATE- EXISTENT		TROTUAR EXISTENT		CHIOSC ZIARE / FLORARIE / BILETE STB				
	BANCA- SEZUT / SEZUT+SPATAR		PAVAJ TIP 1		DECK		STATIE STB				
	COS DE GUNOI- SINGULAR		PAVAJ TIP 2		CAROSABIL		PANOU INFORMARE ACCESIBILIZARE				
	BOLARD		PAVAJ TIP 3		PISTA PENTRU BICICLETE						

Centrul de Inovare și Proiectare Urbana Sector 6 București, Strada Sergent Constantin Ghercu 14, sector 6, România 40674970203, tel: 021-6789555 Site: Proiectare6.ro; email: contact@proiectare6.ro				Beneficiar: Administrația Domeniului Public și Dezvoltare Urbana Sector 6 Calea Crangasi, Sectorul 6, Mun. București		Nr. Proiect: P031
Proiect: Studiul de fezabilitate				Titlul proiectului: AMENAJARE CIRCULAȚIE PIETONALĂ, SPAȚII VERDE, PISTE DE BICICLETE ȘI PARCARE ADJACENTE CALII CRANGASI		Faza: SF
Specificatie	Nume	Semnatura		Scara: 1:200	Desen nr. A102 Format: A1	
Self proiect	Arh. Adrian MUSAT			Data: 09.2024		
Proiectat	Arh. Adrian MUSAT			Planșa PLAN_DE_SITUATIE_TRONSONB 6		
Desenat	Arh. Adrian MUSAT			Revizie: 00		
Verificat	Arh. George NITOIU					