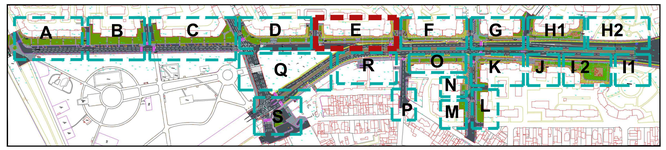

PLAN DE REPERAJ
1:5000

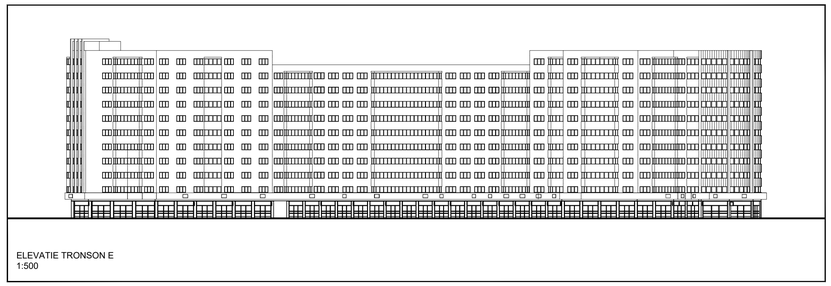

ELEVATIE TRONSON E
1:500

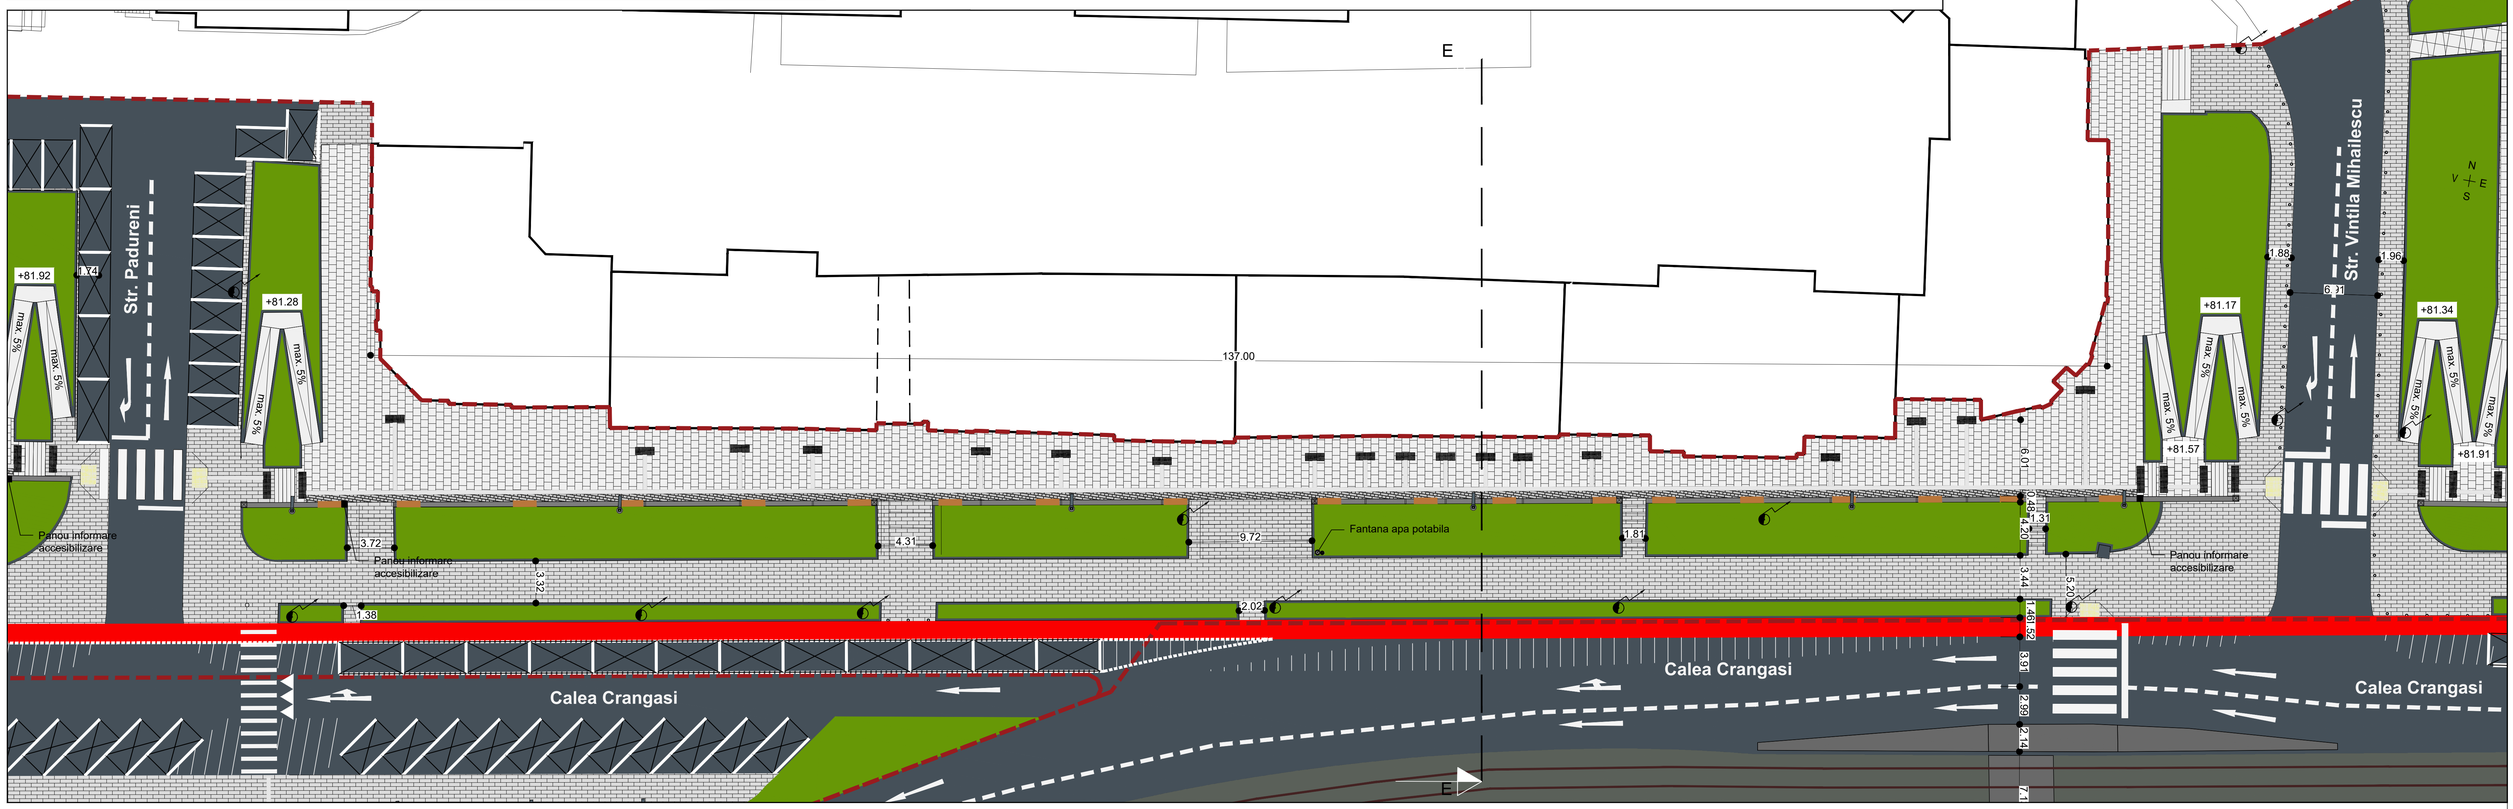

PLAN DE SITUATIE
1:200

N
V E
S

0 5 10 15 20 25

LEGENDA

- LIMITA ZONEI DE INTERVENTIE
- CONSTRUCTII EXISTENTE
- BANCA CONTINUA MONOLIT
- BANCA- SEZUT / SEZUT+SPATAR
- COS DE GUNOI- SINGULAR
- BOLARD
- CISMEA APA POTABILA
- STALP DE ILUMINAT PIETONAL- PROPUS
- STALP DE ELECTRICITATE- EXISTENT
- PAVAJ TIP 1
- PAVAJ TIP 2
- PAVAJ TIP 3
- PAVAJ TIP4 AVERTIZARE TACTILO
- PAVAJ TIP5 AVERTIZARE TACTILO VIZUALE
- TROTUAR EXISTENT
- DECK
- CAROSABIL
- PISTA PENTRU BICICLETE
- SPATIU VERDE
- MULCI
- CHIOSC ZIARE / FLORARIE / BILETE STB
- STATIE STB
- PANOU INFORMARE ACCESIBILIZARE

CATEGORIA DE IMPORTANTA
D - REDUSA (Cf. H.G. 766-1997)

CLASA DE IMPORTANTA
IV - REDUSA (Cf. P100/1-2013)

Centrul de Inovare si Proiectare Urbana Sector 6
Bucuresti, Strada Sergent Constantin Gheroo 14, sector 6, Romania
J40/7203/2023, CUI RO47995505
Site: Proiectare6.ro; email: contact@proiectare6.ro

Beneficiar:
Administratia Domeniului Public si Dezvoltare Urbana Sector 6

Adresa:
Calea Crangasi, Sectorul 6, Mun. Bucuresti

Nr. Proiect: P031

Pachet: Studiu fezabilitate

Specificatie	Nume	Semnatura
Sef proiect	Arh. Adrian MUSAT	
Proiectat	Arh. Adrian MUSAT	
Desenat	Arh. Adrian MUSAT	
Verificat	Arh. George NITOIU	

Scara: 1:200

Data: 09.2024

Revizie: 00

Titul proiectului:
AMENAJARE CIRCULATII PIETONALE, SPATII VERZI, PISTE DE BICICLETE SI PARCARI ADIACENTE CAII CRANGASI

Faza: SF

Plansa: PLAN_DE_SITUATIE_TRONSON_E

Desen nr.: A105

Format: A1