


PLAN DE REPERAJ
1:5000



ELEVATIE TRONSON N
1:500

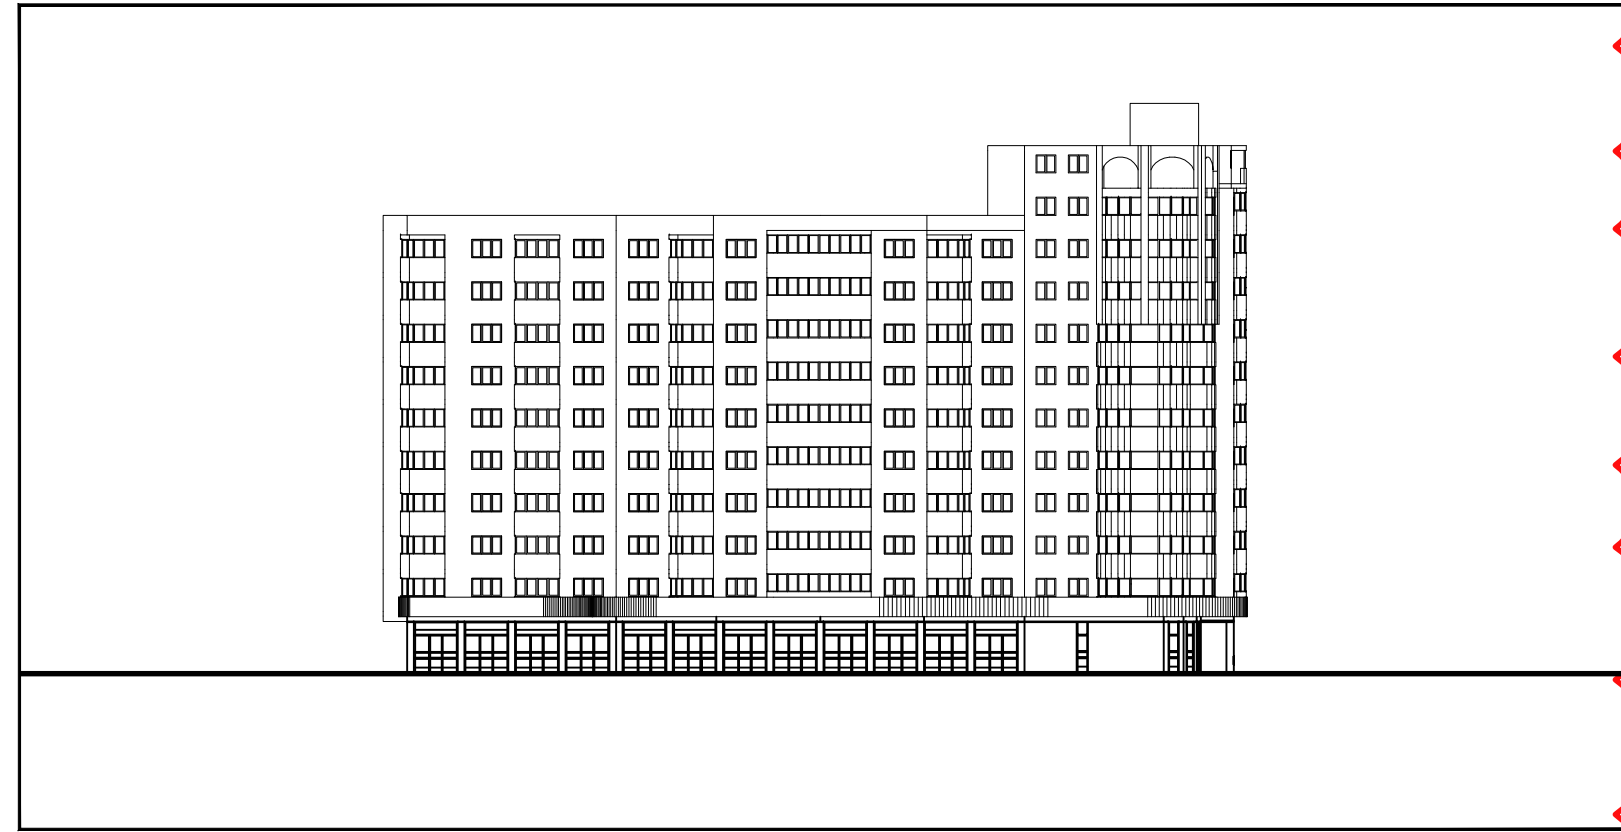

PLAN DE SITUATIE
1:200

CATEGORIA DE IMPORTANTA
D - REDUSA (Cl. H.G. 786-1997)

CLASA DE IMPORTANTA
IV - REDUSA (Cl. P100/1-2013)

- LEGENDA**
- LIMITA ZONEI DE INTERVENTIE
 - CONSTRUCTII EXISTENTE
 - BANCA CONTINUA MONOLIT
 - BANCA- SEZUT / SEZUT+SPATAR
 - COS DE GUNOI- SINGULAR
 - BOLARD
 - CISMEA APA POTABILA
 - STALP DE ILUMINAT PIETONAL- PROPUS
 - STALP DE ELECTRICITATE- EXISTENT
 - PAVAJ TIP 1
 - PAVAJ TIP 2
 - PAVAJ TIP 3
 - PAVAJ TIP4 AVERTIZARE TACTILO
 - PAVAJ TIP5 AVERTIZARE TACTILO VIZUALE
 - TROTUAR EXISTENT
 - DECK
 - CAROSABIL
 - PISTA PENTRU BICICLETE
 - SPATIU VERDE
 - MULCI
 - CHIOSC ZIARE / FLORARIE / BILETE STB
 - STATIE STB
 - PANOU INFORMARE ACCESIBILIZARE

Centrul de Inovare si Proiectare Urbana Sector 6 Bucuresti, Strada Sergent Constantin Ghercu 14, sector 6, Romania J40/7203/2023, CUI RO47995505 Site: Proiectare6.ro, email: contact@proiectare6.ro			Beneficiar: Administralia Domeniului Public si Dezvoltare Urbana Sector 6 Adresa: Calea Crangasi, Sectorul 6, Mun. Bucuresti		Nr. Proiect: P031
Proiect: Studiu de fezabilitate	Scara: 1:200	Faza: PLAN DE SITUATIE TRONSON N	Titlul proiectului: AMENAJARE CIRCULATII PIETONALE, SPATII VERDE, PISTE DE BICICLETE SI PARCURI ADJACENTE CALEI CRANGASI		
Specificatie	Nume	Semnatura	SF		
Self proiect	Arh. Adrian MUSAT		Desen nr: A115		
Proiectat	Arh. Adrian MUSAT		Format: A1		
Desenat	Arh. Adrian MUSAT				
Verificat	Arh. George NITOIU				
		Revizie: 00			