
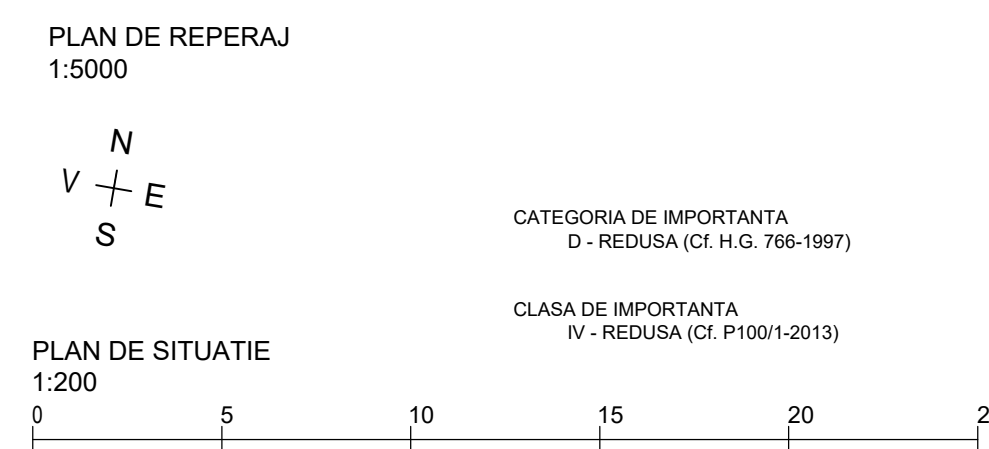


- LEGENDA**
- LIMITA ZONEI DE INTERVENTIE
  - CONSTRUCTII EXISTENTE
  - BANCA / JARDINIERA TURNATA IN BETON
  - BANCA- SEZUT / SEZUT+SPATAR
  - BANCA- CIRCULARA
  - BANCA CU SPATAR, SEZUT, PICIOARE
  - COS DE GUNOI- DESEURI SELECTIVE
  - COS DE GUNOI- SINGULAR
  - BOLLARD
  - CISMEA APA POTABILA
  - TONOMAT PLATA PARCARE
  - BARIERA PARCARE
  - STALP DE ILUMINAT PIETONAL- PROPUS
  - SPOT ILUMINAT- PROPUS
  - STALP DE ELECTRICITATE- EXISTENT
  - PAVAJ TIP 01
  - PAVAJ TIP 02
  - PAVAJ TIP 03
  - LINIE TACTILO AVERTIZOARE- COMERCIAL
  - AVERTIZARE TACTILO VIZUALA
  - CAROSABIL
  - LOC DE PARCARE
  - LOC DE PARCARE PERSOANE DIZABILITATI
  - LOC DE PARCARE INCARCARE ELECTRICA
  - PISTA PENTRU BICICLETE
  - SPATIU VERDE
  - CHIOS ZIARE / FLORARIE / BILETE RATB
  - GRATAR METALIC- ARBORI EXISTENTI

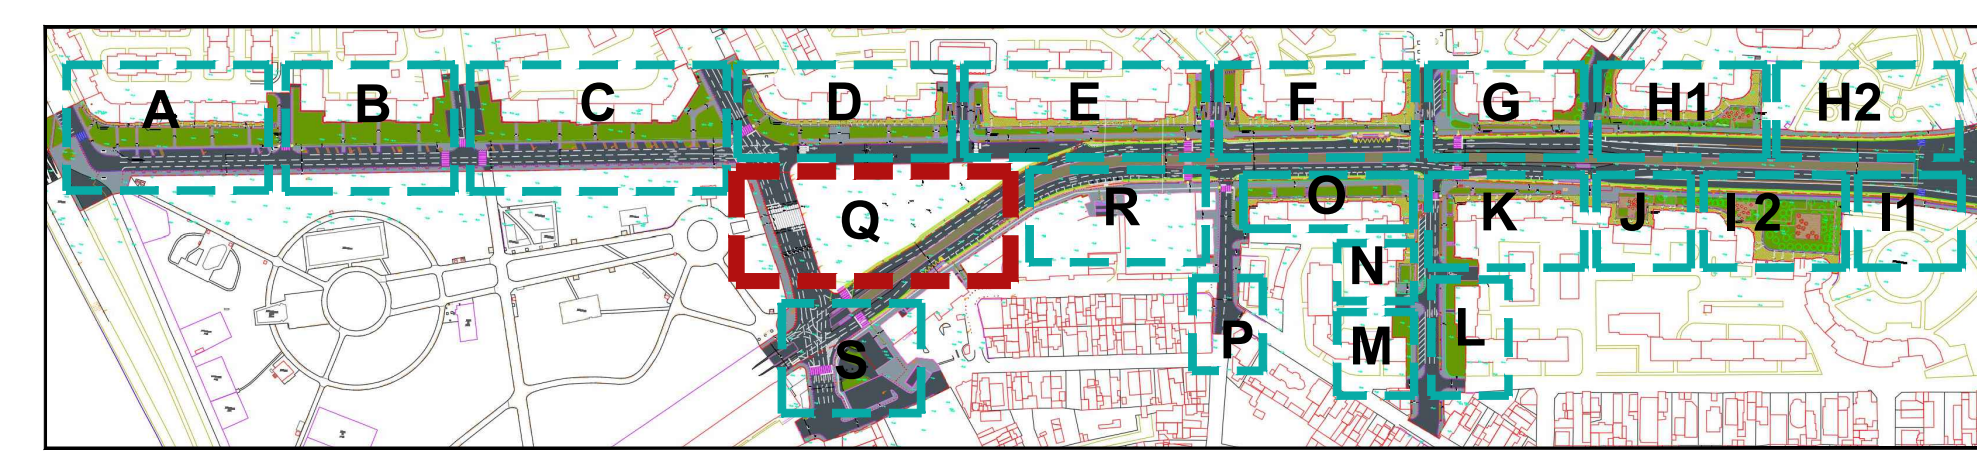

<b>Centrul de Inovare si Proiectare Urbana Sector 6</b> Bucuresti, Strada Sergent Constantin Ghercu 14, sector 6, Romania J407250/2023, CUI: RO4799566 Site: Proiectare.ro, email: contact@proiectare.ro				Beneficiar: Administralia Domeniului Public si Dezvoltare Urbana Sector 6 Adresa: Calea Crangasi, Sectorul 6, Mun. Bucuresti		Nr. Proiect: <b>P031</b>
CATEGORIA DE IMPORTANTA D - REDUSA (CF. H.G. 766-1997)				Titlu proiect: PLANUL DE SITUATIE TRONSON Q		Faza: <b>SF</b>
CLASA DE IMPORTANTA IV - REDUSA (CF. P1001-2013)				Data: 09.2024		Desen nr.: <b>A120</b>
Specificatie	Nume	Semnatura	Scara 1:200	Revizii: 00		Format: A1
Self proiect	Arh. Adrian MUSAT					
Proiectat	Arh. Mihai Razvan DINU					
Desenat	Arh. Mihai Razvan DINU					
Verificat	Arh. George NITOIU					