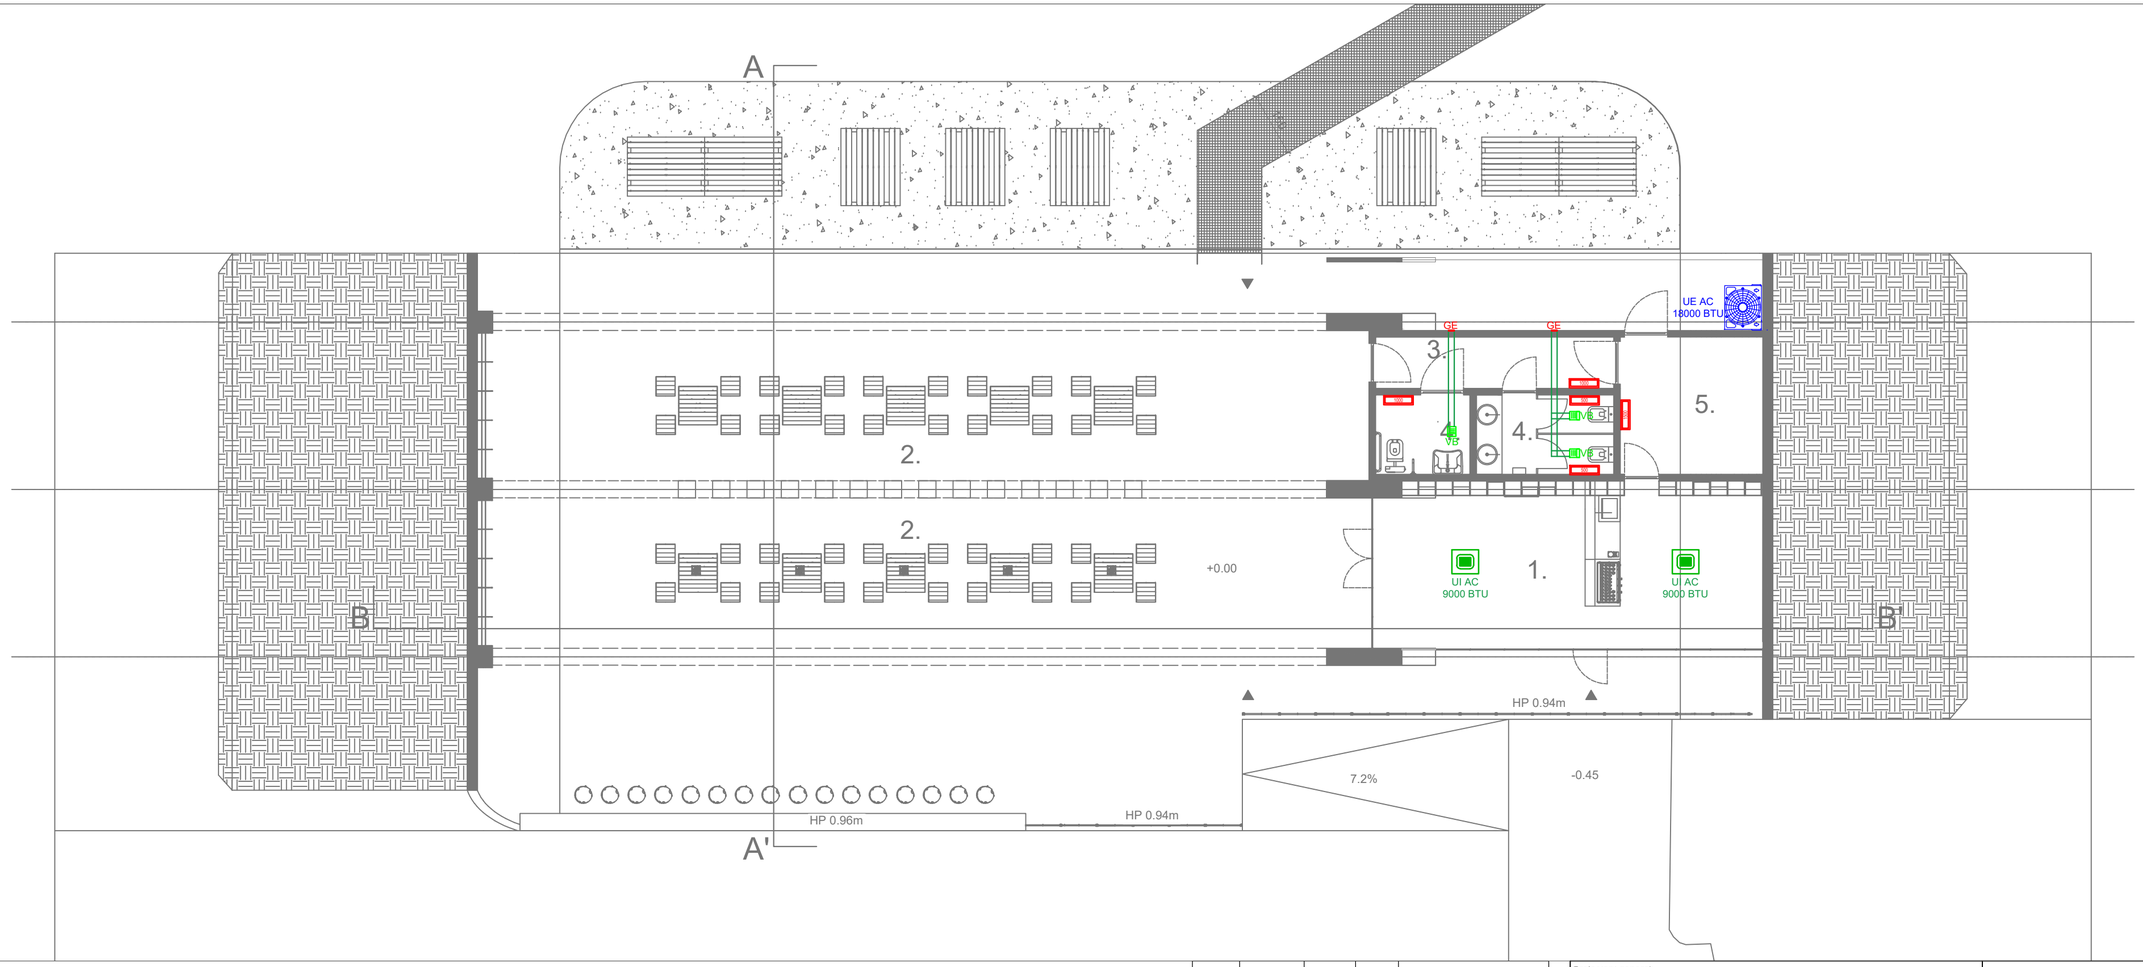

LEGENDA:

- Unitate AC de interior, tip caseta, montata in plafon, 9000BTU, alim.230Vca
- VRV UE Qr: 50kw Qr: 50kw — Unitate AC de exterior, 18000BTU, complet echipata, U=230V, montata pe postament de beton
- Conducte cupru, tur-retur agent frigorific
- 500 — Convector electric de perete, 500W
- 1000 — Convector electric de perete, 1000W
- 1500 — Convector electric de perete, 1500W
- GE — Grila de exterior circulara, Ø110 , cu jaluzele fixe, inclinate la 45 grade, avand un profil special ce impiedica patrunderea apei, prevazuta standard cu plasa metalica
- Ventilator axial pentru evacuare aer viciat de la grupurile sanitare alimentat 230V, debit evacuat 80 mc/h, Pmax. = 55 Pa racord tubulatura 110 mm, clapeta anti-retur inclusa
- Conducta PP, extractie, Dn110mm

Verificator Expert	Nume	Semnatură	Cerință	Referat/Expertiză Nr./Dată

Categoria de importanță (Cf. H.G. 766-1997):	**C - NORMALA**
Clasa de importanță (Cf. P100/1-2013):	**III**
Tipul clădirii (Cf. P118-1/2025):	**Civila - comert supraterana**
Riscul de incendiu (Cf. P118-1/2025):	**MIC**
Nivel de stabilitate la incendiu	**III**

Proiectant general:
Centrul de Inovare si Proiectare Urbana Sector 6 SRL
Bucuresti, Calea Plevnei, nr. 147-149, sector 6, Romania
J40/7203/2023, CUI RO47995505
Site: Proiectare6.ro; email: contact@proiectare6.ro

Titlul proiectului:
Activarea și reamenajarea zonei adiacente Serelor Exotice din Parcul Drumul Taberei - realizare alei, reconfigurare spațiu verde și amenajare spațiu multifuncțional care va include cafenea, magazin tematic, spațiu expozițional și zonă pentru evenimente

Proiectant de specialitate:
Centrul de Inovare si Proiectare Urbana Sector 6 SRL
Bucuresti, Calea Plevnei, nr. 147-149, sector 6, Romania
J40/7203/2023, CUI RO47995505
Site: Proiectare6.ro; email: contact@proiectare6.ro

Adresa:
Bulevardul Brumul Taberei f.n., Sector 6, București

Nr. Proiect: P008

Specificatie	Nume	Semnatura	Scara: 1:100	Beneficiar: Administrația Domeniului Public și Dezvoltare Urbană Sector 6	Faza: SF
Coordonator	urb. Andra ZAMFIR				
Sef proiect	arh. George NITOIU		Data: 07.2025	Plansa: INSTALATII TERMICE PLAN PARTER	Desen nr. 01-IT
Proiectat/Desenat	ing. Liviu GHITA				
Proiectat/Desenat	ing. Liviu GHITA		Revizie: 00		