

229/44

MUNICIPIUL BUCUREȘTI
CONSILIUL LOCAL SECTOR 6

Calea Plevnei nr. 147 – 149, O.P. 12. 711311, București, Tel. 212.63.24. Fax. 212.70.29.

HOTĂRÂRE

privind delimitarea terenurilor referitoare la piețe și complexe agroalimentare aflate
în administrarea Administrației Piețelor Sector 6 transmise conform H.C.G.M.B. nr.
239/2001

Având în vedere Expunerea de motive a Primarului sectorului 6 și Raportul de specialitate al Administrației Piețelor Sector 6;

Văzând avizul Comisiei de specialitate nr. 6 a Consiliului Local Sector 6;

Având în vedere dispozițiile H.C.G.M.B. nr. 239/2001 privind unele măsuri de îmbunătățire a activității în piețele agroalimentare din Municipiul București și cele ale H.C.G.M.B. nr. 51/2003 privind măsuri de îmbunătățire a activității în piețele agroalimentare din Municipiul București;

În conformitate cu prevederile art. 46 alin. 2, art. 95 alin. 2 lit. „o” și „r” din Legea nr. 215/2001 privind Administrația publică locală, cu modificările și completările ulterioare;

Consiliul Local Sector 6,

HOTĂRĂȘTE:


Art. 1: (1) Se aprobă delimitarea terenurilor identificate conform Anexelor 1 – 15, terenuri ce se află în administrarea Administrației Piețelor Sector 6.

(2) Terenurile pe care sunt construite spațiile comerciale și sunt trecute pe listele aprobate prin H.C.G.M.B.–uri pentru a fi vândute în baza Legii nr. 550/2002 și care sunt cuprinse în perimetrele piețelor delimitate în Anexele nr. 1÷15, fac parte din domeniul privat al statului și nu vor fi incluse în inventarul domeniului public al municipiului București.

Art. 2: Secretarul sectorului 6 și Administrația Piețelor Sector 6 vor aduce la îndeplinire prevederile prezentei, conform competențelor.

PREȘEDINTE DE ȘEDINȚĂ,

Tulugea Danil

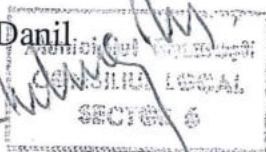

În temeiul art. 85, alin. 1, lit. ”c”
din Legea nr. 215/2001

AVIZEAZĂ

pentru legalitate

SECRETAR,

Gheorghe Florică

Nr.: 95



Data: 12.05.2005

Tulugea Danil


LISTA SUPRAFETE PIETE

ANEXA NR	PIATA	SUPRAFATA - MP -	REGIM JURIDIC
2.	ORIZONT	11.000	DOMENIUL PUBLIC AL MUNICIPIULUI BUCURESTI
3.	DRUMUL TABEREI	25.000	DOMENIUL PUBLIC AL MUNICIPIULUI BUCURESTI
4.	DRUMUL TABEREI II	2.550	DOMENIUL PUBLIC AL MUNICIPIULUI BUCURESTI
5.	VALEA IALOMITEI	4.605	DOMENIUL PUBLIC AL MUNICIPIULUI BUCURESTI
6.	CHILIA VECHE	6.100	DOMENIUL PUBLIC AL MUNICIPIULUI BUCURESTI
7.	IULIU MANIU (POLITEHNICII)	6.135	DOMENIUL PUBLIC AL MUNICIPIULUI BUCURESTI
8.	VETERANILOR	16.116	DOMENIUL PUBLIC AL MUNICIPIULUI BUCURESTI
9.	GORJULUI	14.557	DOMENIUL PUBLIC AL MUNICIPIULUI BUCURESTI
10.	VALEA LUNGA	3.131	DOMENIUL PUBLIC AL MUNICIPIULUI BUCURESTI
11.	LUJERULUI	4.532	DOMENIUL PUBLIC AL MUNICIPIULUI BUCURESTI
12.	GIULESTI	1.748	DOMENIUL PUBLIC AL MUNICIPIULUI BUCURESTI
13.	RUSETU	2.019	DOMENIUL PUBLIC AL MUNICIPIULUI BUCURESTI
14.	CRANGASI	27.830	DOMENIUL PUBLIC AL MUNICIPIULUI BUCURESTI
15.	VIRTUTII	6.190	DOMENIUL PUBLIC AL MUNICIPIULUI BUCURESTI

PUD - AMENAJARE SI MODERNIZARE PIATA II DRUMUL TABEREI
STR. DRUMUL TABEREI NR. 44, SECTOR 6, BUCURESTI
 SITUATIA EXISTENTA ZONIFICARE FUNCTIONALA PLAN DE SITUATIE - SC. 1/500

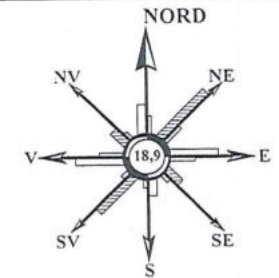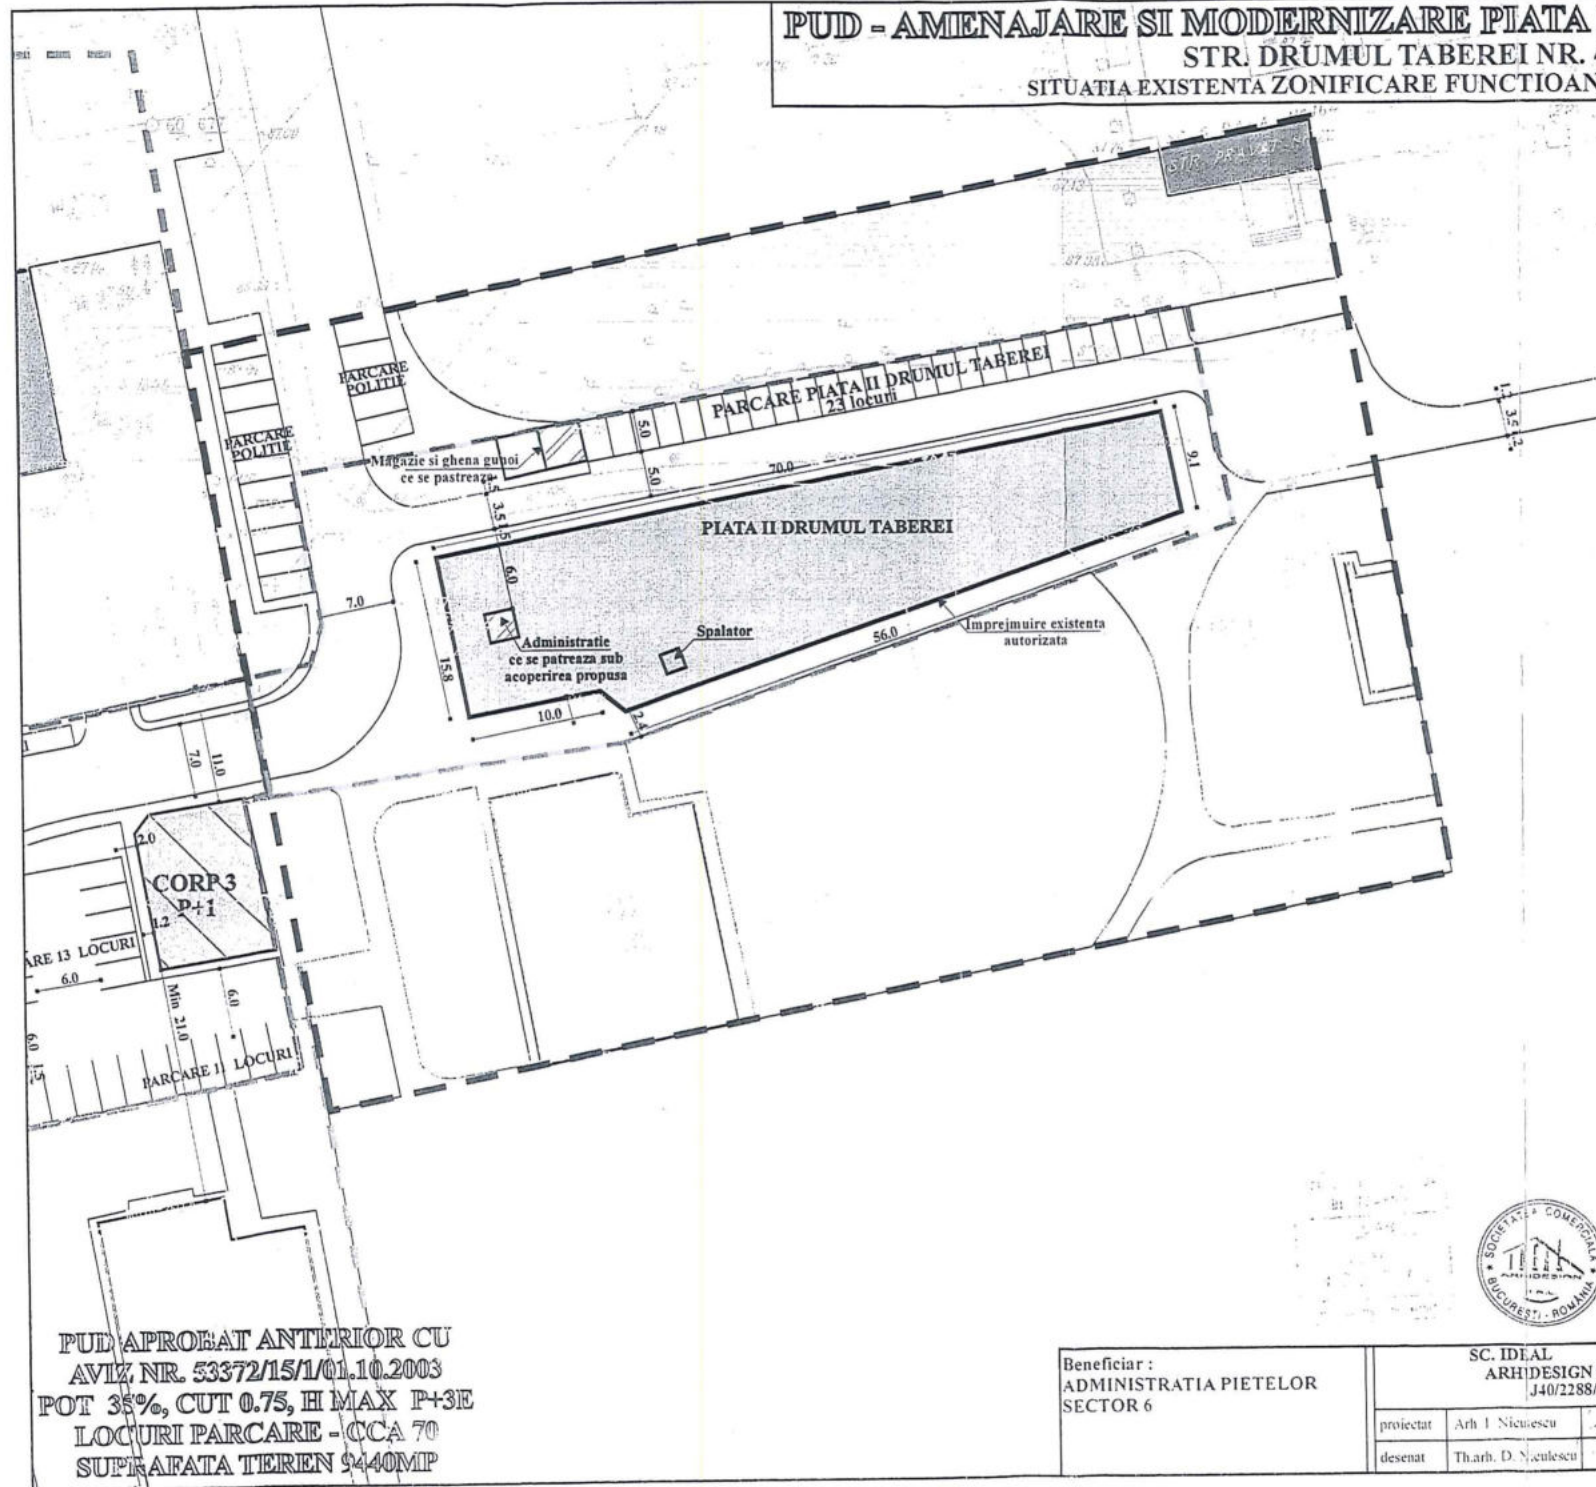

LEGENDA

- LIMITA ZONEI STUDIAE-PUD
- SUPRAFATA SC DRUMUL TABEREI SRL IN ASOCIERE CU ADM. PIETELOR S 6
- SUPRAFATA PUD APROBAT ANTERIOR
- SUPRAFATA ADMINISTRATIA PIETELOR SECTOR 6 - PIATA II
- CONSTRUCTII EXISTENTE AUTORIZATE CE SE PASTREAZA
- PIATA EXISTENTA, IMPREJMUITA, AUTORIZATA
- LOCUINTE COLECTIVE P+8, P+9
- SCOALA GENERALA NR. 164
- INCINTA SCOALA
- POLITIE
- INCINTA POLITIE
- CIRCULATII**
- CIRCULATIE PIETONALA
- CIRCULATIE CAROSABILA
- SPATIU VERDE

SUPRAFATA TOTALA = 2550 mp.



PUD APROBAT ANTERIOR CU
 AVIZ NR. 53372/15/10.10.2003
 POT 35%, CUT 0.75, H MAX P+3E
 LOCURI PARCARE - CCA 70
 SUPRAFATA TEREN 9440MP

Beneficiar :
 ADMINISTRATIA PIETELOR
 SECTOR 6

SC. IDEAL
 ARH/DESIGN SRL
 J40/2288/2002

proiectat Arh. I. Niculescu
 desenat Th.arh. D. Niculescu

AMENAJARE SI MODERNIZARE
 PIATA II DRUMUL TABEREI
 STR. DRUMUL TABEREI NR.44 SECT. 6 BUC
 SITUATIA EXISTENTA
 ZONIFICARE FUNCTIONALA
 Plan de situatie - scara 1/500

Scara
 PUD
 11.2003
 2
 04.2004



ANEXA 1

**PUD - AMENAJARE
SI MODERNIZARE
PIATA
DRUMUL TABEREI**

**STR. DRUMUL
TABEREI NR. 44,
SECTOR 6,
BUCURESTI**

**PROPUNERE
REGULAMENT
PLAN DE SITUATIE - SC. 1/500**


ELEMENTE DE BILANT TERITORIAL
 S teren detinut de beneficiar = 9 444.0 mp
 S teren amenajat PUD = 11 200.0 mp
 S construita detinuta de beneficiar (corp 0-3) = 1900.0 mp
 POT = $S_c/S_{st} \times 100 = 19.0\%$, CUT = $S_d/S_t = 0.85$
 S construita totala = 3600.0 mp
 S desfasurata totala = 11100.0 mp
 POT = $S_c/S_{st} \times 100 = 32.0\%$, CUT = $S_d/S_t = 1.0$
 H maxim = P+3, Locuri parcare = cca. 70
 Cl. PUG - zona M3 - POT = 60% CUT = 2.5

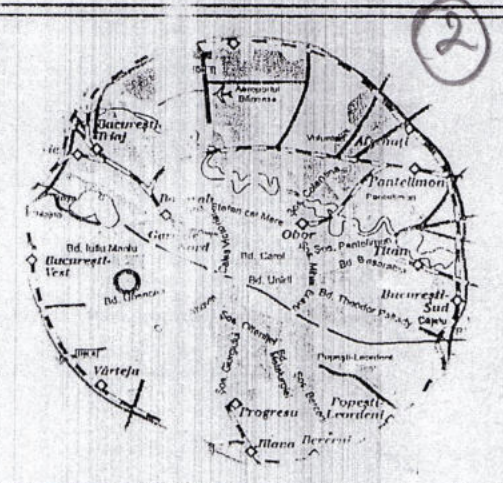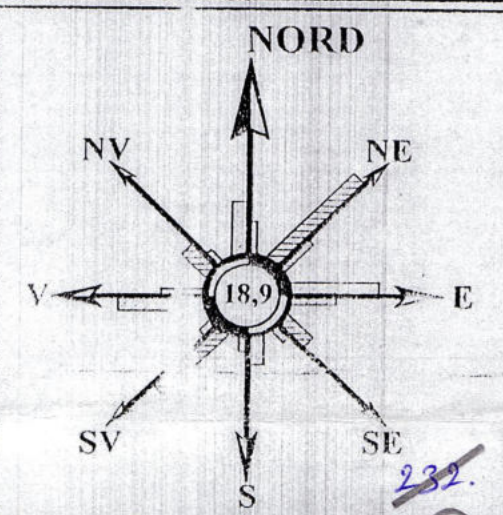

LEGENDA

- [---] LIMITA ZONEI STUDIATE-PUD
- [---] SUPRATA A PARTINAND SC DRUMUL TABEREI SRL, IN ASOCIERE CU ADMINISTRATIA PIETELOR SECTOR 6
- [---] SUPRATA PUD APROBAT - ADMINISTRATIEI PIETELOR SECTOR 6
- [---] CONSTRUCTII EXISTENTE COMPLEX COMERCIAL P+1
- [---] CONSTRUCTII EXISTENTE AUTORIZATE CE VOR FI SUPRAEVALUATE
- [---] CONSTRUCTII PROPUSE
- [---] REGIM DE INALTIME PARTER+1 ETAJ
- [---] REGIM DE INALTIME PARTER+2 ETAJE
- [---] REGIM DE INALTIME PARTER+3 ETAJE
- [---] ALINIAMENT MINIM IMPUS
- [---] LIMITA EDIFICABIL
- [---] LOCUINTE COLECTIVE P+8, P+9
- [---] POLITIE
- [---] INCINTA POLITIE
- CIRCULATII**
- [---] CIRCULATIE PIETONALA
- [---] CIRCULATIE CAROSABILA
- [---] STATIU VERDE

SUPRAFATA TOTALA = 11 200 mp

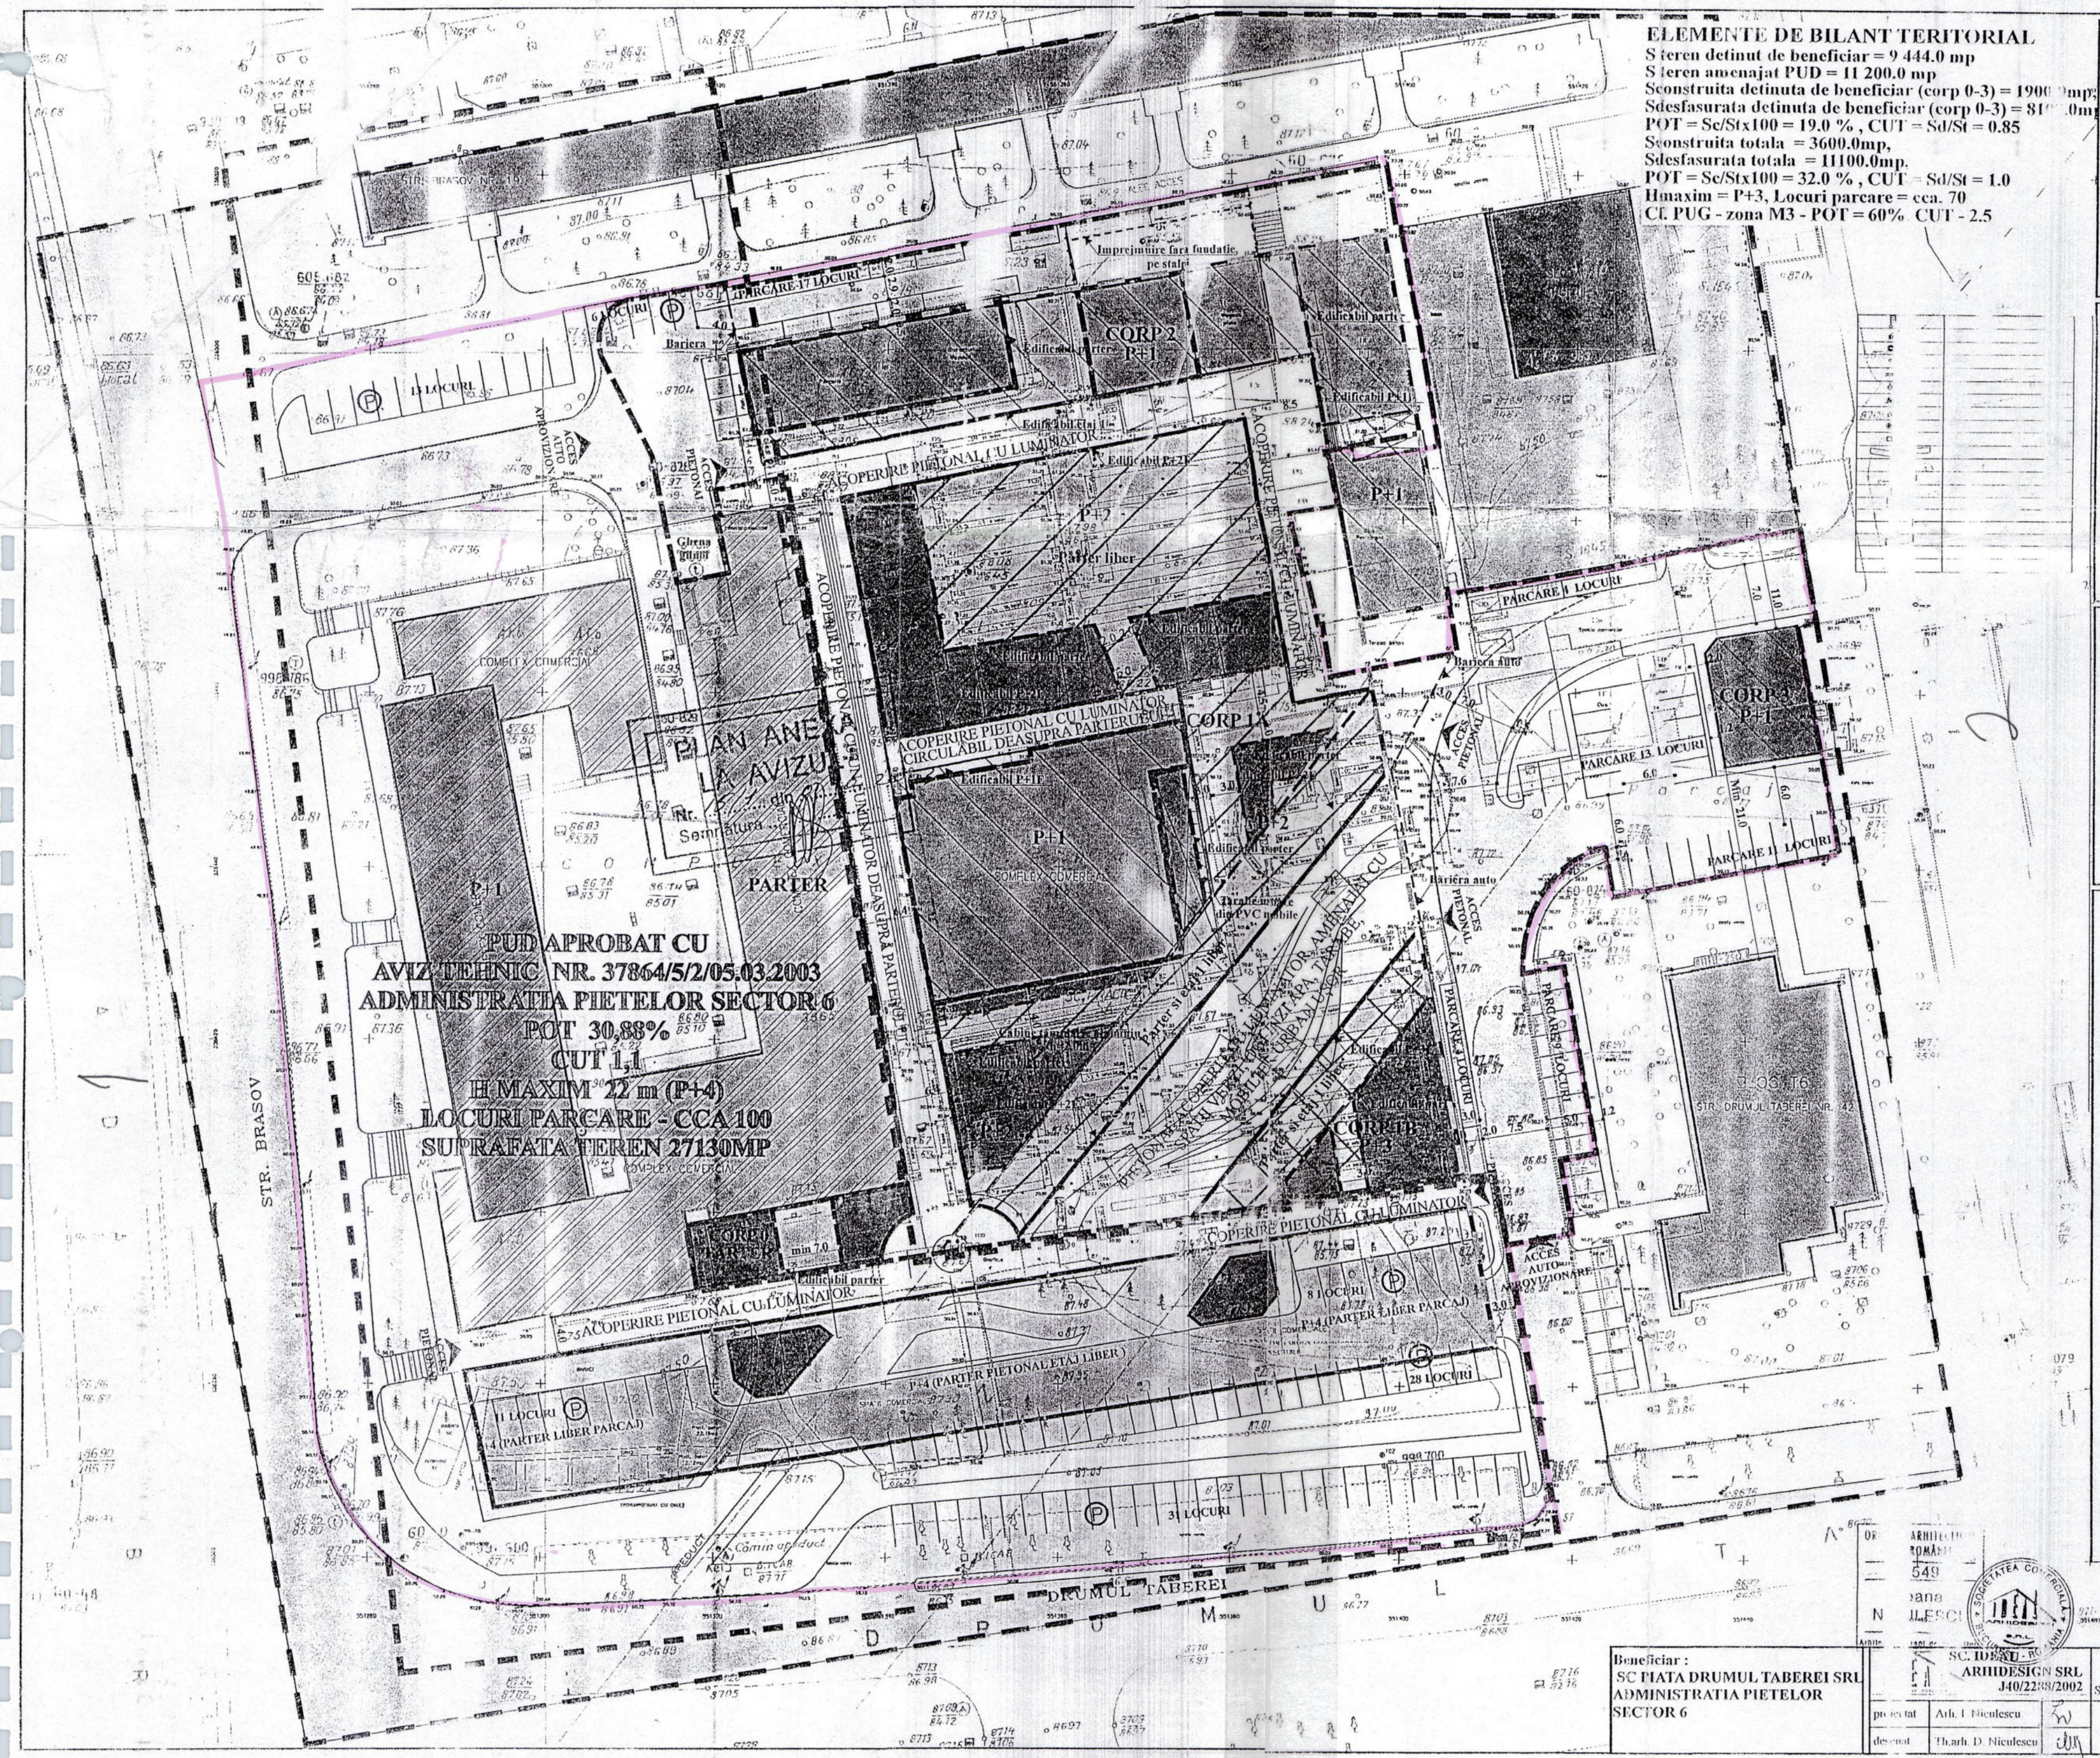

**PUD APROBAT CU
AVIZ TEHNIC NR. 37864/5/2/05.03.2003
ADMINISTRATIA PIETELOR SECTOR 6
POT 30.88%
CUT 1.1
H MAXIM 22 m (P+4)
LOCURI PARCARE - CCA 100
SUPRAFATA TEREN 27130MP**

Beneficiar:
SC PIATA DRUMUL TABEREI SRL
ADMINISTRATIA PIETELOR
SECTOR 6

Arhitect
ROMANIA
549
Ana
JLESCU
SC. IDRAULIC
ARHIDEZIGN SRL
J40/22/08/2002

AMENAJARE PIATA DRUMUL TABEREI STR. DRUMUL TABEREI NR. 44, SECT. 6 BUC		PUD
PROPUNERE REGULAMENT Plan de situatie - scara 1/500		11/2003
		8
		02/20

Intocmita conform Atlasului de semne conventionale pentru scara 1:500

✓	Stâlp din beton pentru lumina electrica
⊙	Camin de vizitare canal
—	Gura de canal la rigola strazii, cu gratar
⊗	Aerisire gaze
⊕	Camin de vizitare telefon
●	Stâlp din metal sustinere copertina
59-944	Punct al retelei topografice de sprijin
.56	Punct radii
□	Platforma betonata
□	Spatii comerciale
□	Tarabe
A	Cladire din caramida cu planseu din beton armat
WC	Closet suprateren
—	Garduri
□	Perimetru
15	Punct perimetru

PIATA VALEA IALOMITEI PLAN CADASTRAL



Scara = 1:500

1 cm pe plan = 5 m pe teren



C. M. C. G. C.
Oficiul de Cadastre, Geodezie si Cartografie
al Municipiului Bucuresti
Aviz Tehnic nr. 4428/18.09.2009
Inspector Ing. DANIEL SICARU


Aviz tehnic în vederea
modernizării

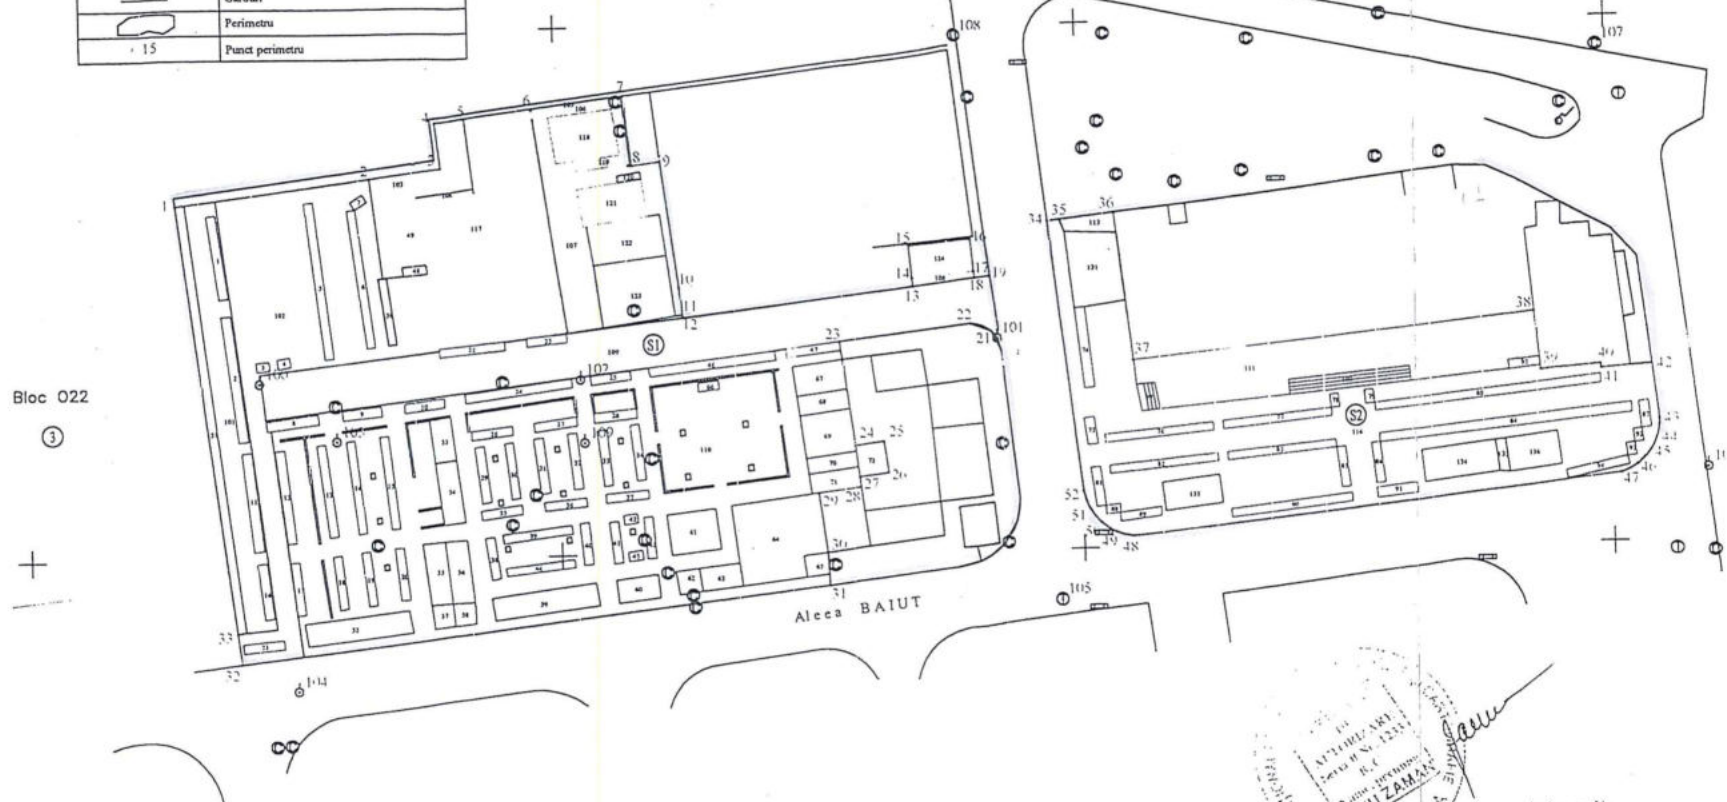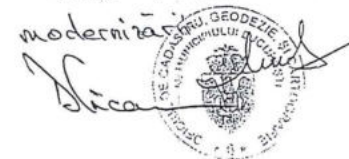

$S1=2924.58mp$
 $S2=1680.06mp$
 $ST=4604.64mp$

Sistem de proiectie Stereografic
Local mun. Bucuresti

Din Supr. Totala se scad amplasamentele 133,134,135,136
in suprafata totala de 55.60mp

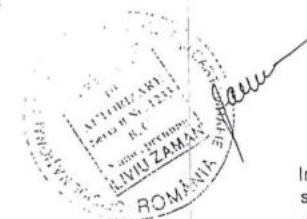

Intocmit
sing. Zaman Liviu
sing. Varse Marin

549900

549950

550000

550050

ANEXA 3

PLAN DE AMPLASAMENT SI DELIMITARE A CORPULUI DE PROPRIETATE

SCARA 1:500

DRUMUL TABEREI

Județul: MUNICIPIUL BUCUREȘTI
Unitatea administrativ teritorială: SECTOR 6
COD SIRUTA: 179196
Adresa corpului de proprietate:
STR. CHILIA VECHĂ NR. 2

Nr. cadastral al corpului de proprietate:.....

6203

PROPRIETARI:

ADMINISTRATIA PIETELOR SECTOR 6

Str. Orhideelor nr. 6
Sector 6, Bucuresti

STATUL ROMAN

S.C. VEL INVEST S.R.L.

Str. Garoafelor nr. 102
Sector 5, Bucuresti

S.C. ROM. COM UNIVERSUM S.R.L.

Str. Bravov nr. 26,
bl.718,sc.A,et.7,ap.27
Sector 6, Bucuresti

S.C. MONISTAL S.R.L.

Drumul Taberei nr. 81,
bl.103,sc.A,ap.56
Sector 6, Bucuresti

S.C. MAKOS IMPEX S.R.L.

Str. Sandulesti nr. 7,
bl.12,sc.B,et.7,ap.46
Sector 6, Bucuresti

S.C. F&V COMEXIM S.R.L.

Str. Dr. I. Tugulea nr. 72,
bl.102,sc.6,et.1,ap.88
Sector 6, Bucuresti

S.C. FOTO BLITZ POPESCU SOCIETATE IN

COMANDITA SIMPLA
Str. Drumul Taberei-Complex
Comercial A.16, nr.124
Sector 6, Bucuresti

S.C. ARAMIS PROD.CONSTRUCTII SERVICE S.R.L.

Str. Targul Neamt nr. 1,
bl.109,sc.A,et.2,ap.3
Sector 6, Bucuresti

S.C. CONSTELATIA'94 IMPEX S.R.L.

Str. Alea Bait nr. 2, bl.119,sc.C,
et.3,ap.40
Sector 6, Bucuresti

SUPRAFATA TERENULUI

Pct.	X(m)	Y(m)
20	550700.873	335754.163
19	550725.724	335775.872
18	550745.176	335792.865
17	550740.114	335798.508
16	550741.326	335799.597
15	550744.941	335800.897
14	550749.387	335800.365
13	550753.010	335797.634
12	550755.703	335794.418
35	550768.193	335782.831
36	550768.211	335781.159
37	550773.751	335778.026
38	550783.451	335774.324
39	550815.788	335766.200
40	550821.717	335765.024
42	550819.564	335761.402
58	550824.074	335758.781
59	550826.712	335763.219
60	550824.884	335764.281
61	550840.117	335759.924
62	550835.766	335733.262
63	550836.687	335727.529
66	550824.635	335725.618
67	550800.387	335721.586
68	550797.214	335727.863
69	550791.326	335727.462
70	550789.725	335728.776
71	550788.001	335726.771
81	550764.702	335723.856
80	550754.026	335722.636
79	550752.717	335727.191
78	550747.856	335726.639
77	550745.601	335726.513
76	550737.287	335725.721
75	550734.684	335746.475
22	550696.727	335741.999
21	550695.777	335749.572
Suprafata = 6162.03mp		

DIN STR. CHILIA VECHĂ
BLOC A9

OFICIUL DE CADASTRU, GEODEZIE SI CARTOGRAFIE
AL MUNICIPIULUI BUCUREȘTI

Receptionat:.....

Data: Iunie 2004

ANEXA 4

Sistem de proiectie: Stereografic Local Municipiul Bucuresti

LICEUL TEORETIC EUGEN LOVINESCU




PIATA POLITEHNICII
L. IULIU MANIU
PLAN CADASTRAL

Scara 1:500

1 cm pe plan = 5 m pe teren

⑤
BLOC 8
din
Str. Politehnicii

③
BLOC 9
din
Str. Politehnicii

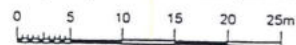

NUMEROTARE CADASTRALA

Număr cadastral	Denumirea obiectului	Suprafața mp
1	Restaurant	101.71
2	Bucatarie	32.81
3	SC ABIS SRL	
4	Bar terasa	9.41
4	224.33 mp Terasa	67.01
5	Anexe	13.39
6	Spatiu verde	5.96
7	Baterie garaje beton	55.66
8	Platforma beton	884.64
9	Spatiu verde	163.61
10	Spatiu verde	958.95
11	Alai beton	309.27
12	Spatiu verde	1656.83
13	Spatiu verde	375.90
14	Spatiu verde	190.66
15	Spatiu verde	562.60
16	Garaj table	29.58
17	Alai beton	119.81
18	Spatiu verde	298.77
19	Teren de joaca	297.33
TOTAL SUPRAFATA		6134.30

INVENTAR DE COORDONATE
CALCUL ANALITIC AL SUPRAFETEI
PIATA POLITEHNICII

Nume Punct	LOCAL MUN. BUCURESTI	
	X[m]	Y[m]
114	551921.535	337705.043
122	551929.976	337705.323
134	551959.107	337706.429
135	551961.786	337706.911
149	552016.252	337708.037
148	552018.860	337707.803
223	552018.489	337725.693
224	552026.640	337725.986
240	552034.681	337726.275
231	552034.211	337744.668
230	552034.019	337757.742
229	552032.443	337761.326
228	552028.081	337763.714
222	552017.857	337763.641
221	552016.117	337763.774
220	551963.626	337761.031
219	551943.062	337761.109
218	551931.295	337761.111
217	551920.071	337761.111
216	551915.961	337761.111
215	551913.362	337761.111
214	551913.505	337761.111
213	551922.201	337744.668
212	551924.423	337738.041
211	551921.326	337737.984

ST=6134.30 mp

Bulevardul IULIU MANIU

SQUAR


60-679

Numele si prenumele executantului: sing. VARSA MARIN
Semnatura și ștampila: sing. ZAMAN LIVIU
Data: 25-08-2001

SISTEM DE PROIECTIE
STEREO LOCAL MUNICIPIUL BUCUREȘTI

ANEXA 5

INCINTA D.D.P. LOZERULUI FN, SECTOR 6, BUCURESTI
Detinator: ADMINISTRATIA PIETELOR SECTOR 6
SC. 1:500

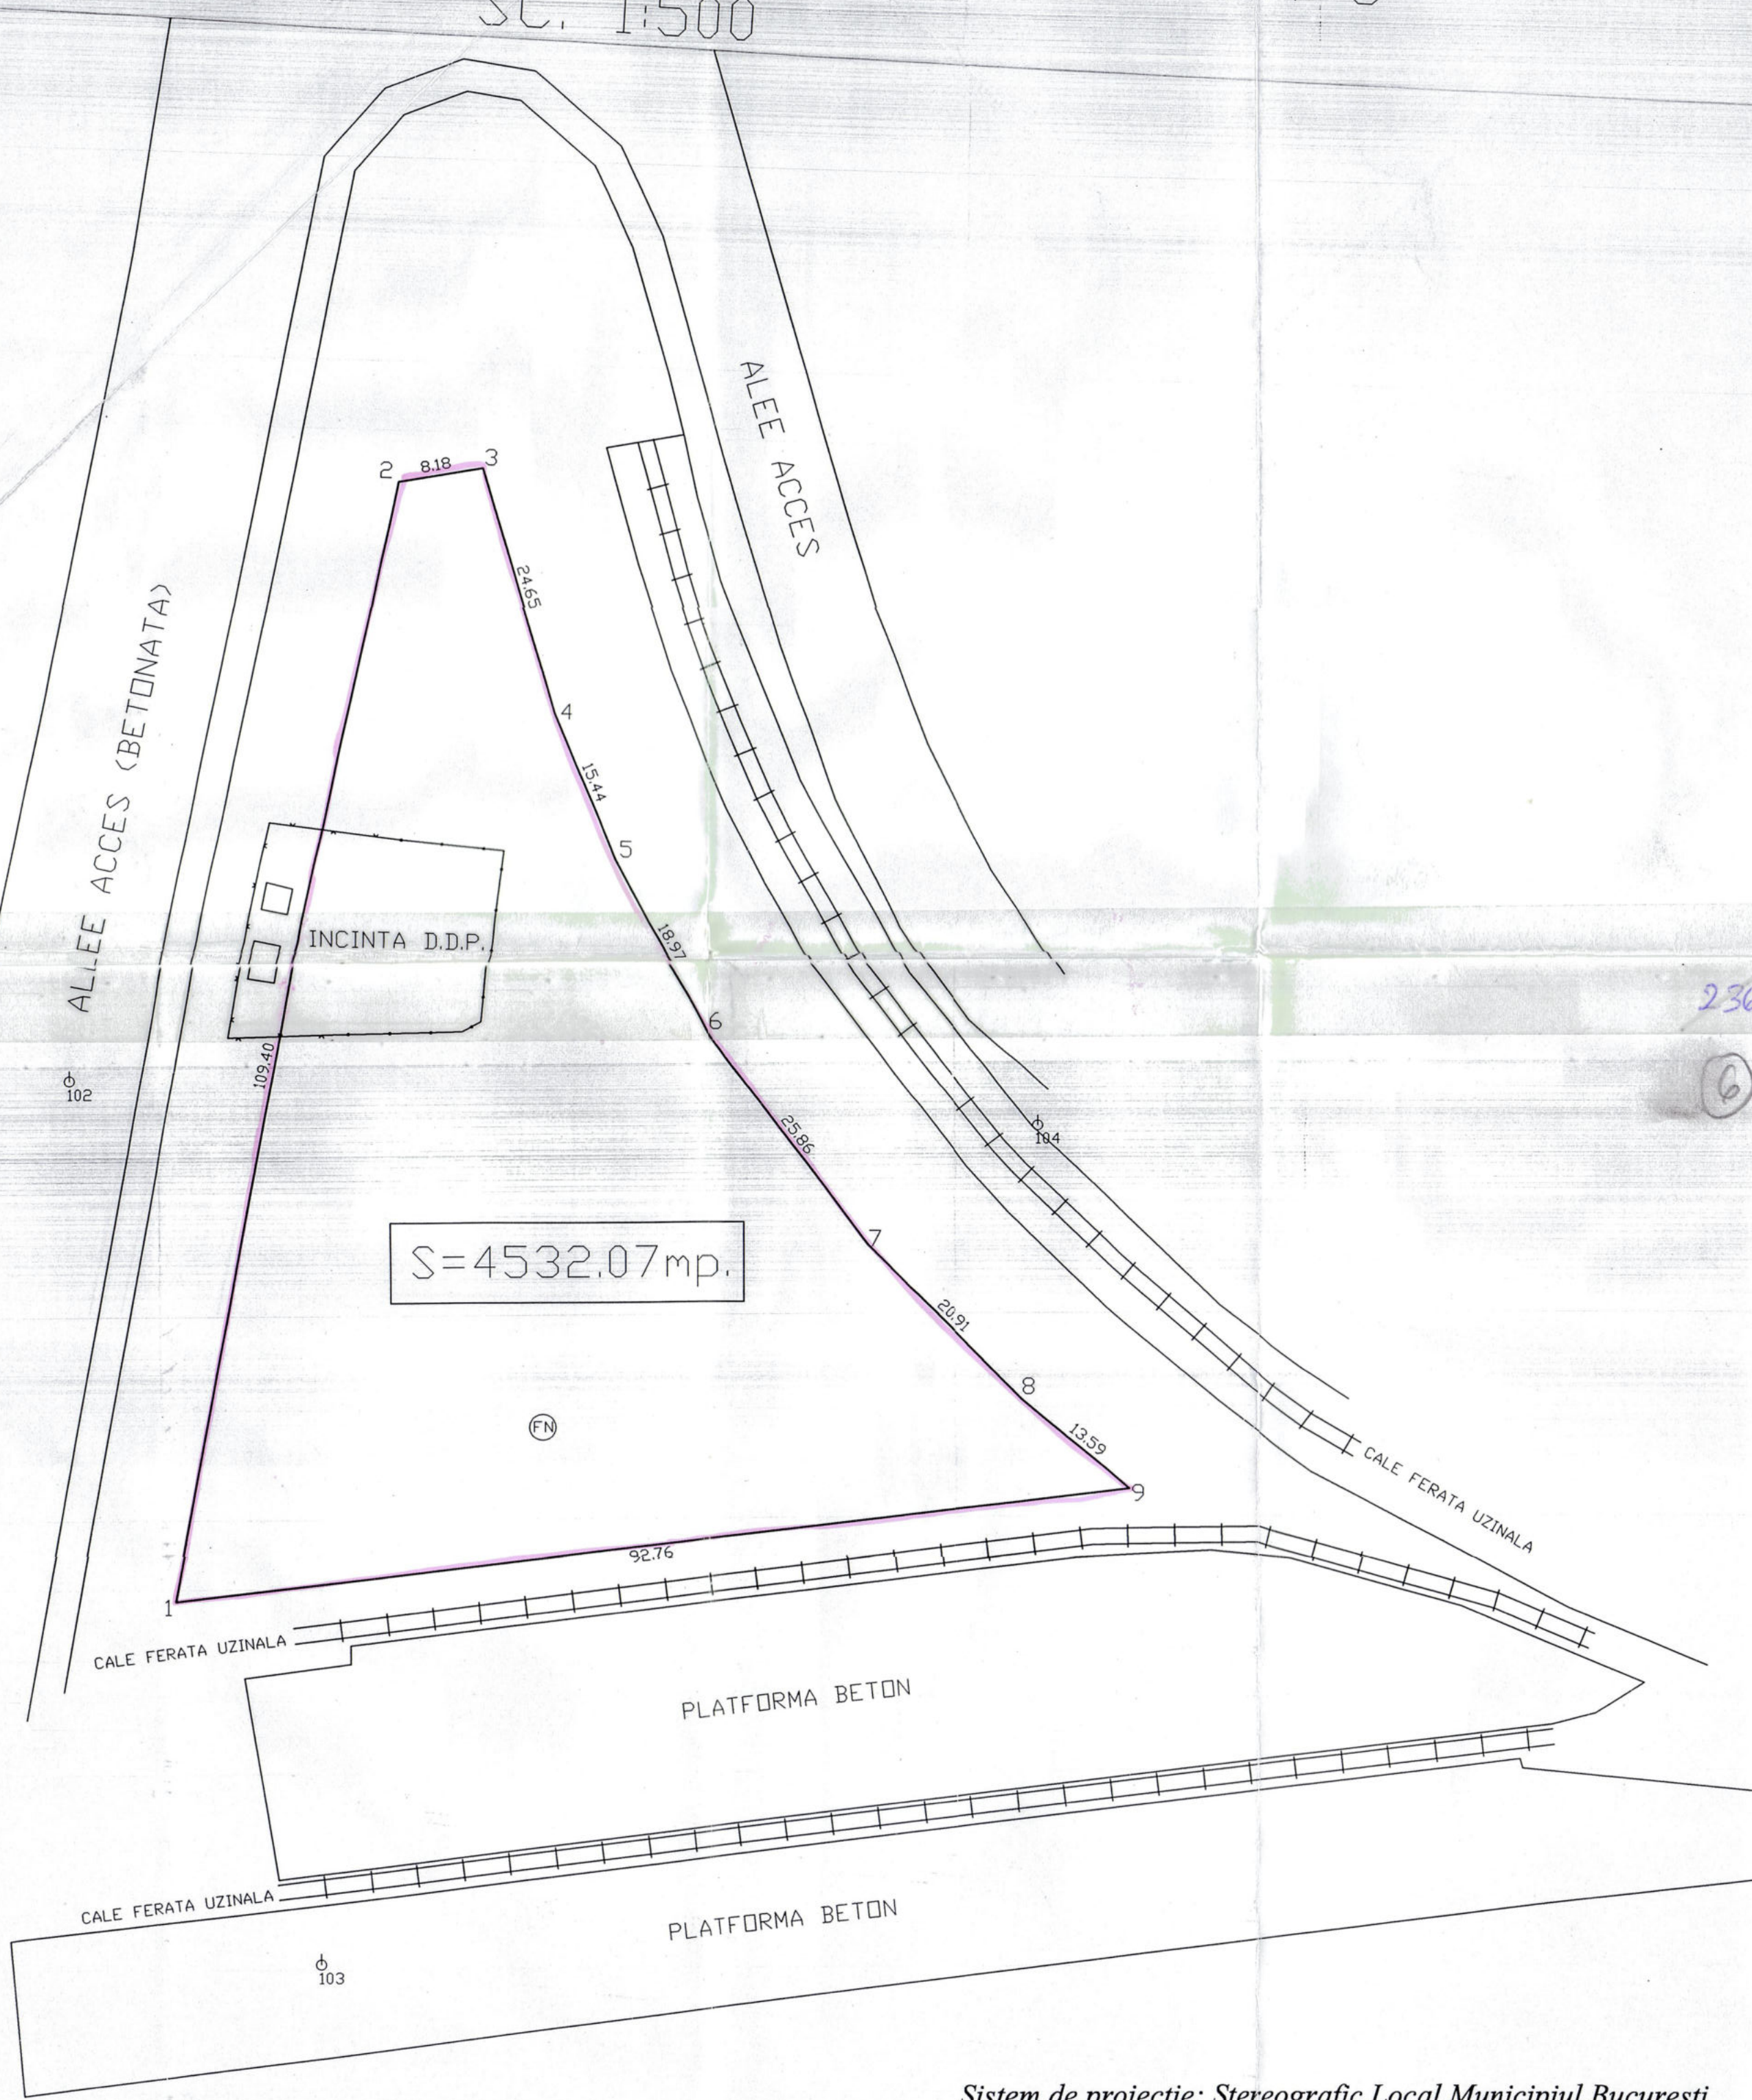

236
6

Sistem de proiectie: Stereografic Local Municipiul Bucuresti


Numele si prenumele executantului:
ing. STAMATESCU CARMEN
Semnatura si stampila

Data: Septembrie 2004



ANEXA 6

PUD - AMENAJARE SI MODERNIZARE PIATA VETERANILOR BD. IULIU MANIU NR. 78-92, SECTOR 6, BUCURESTI

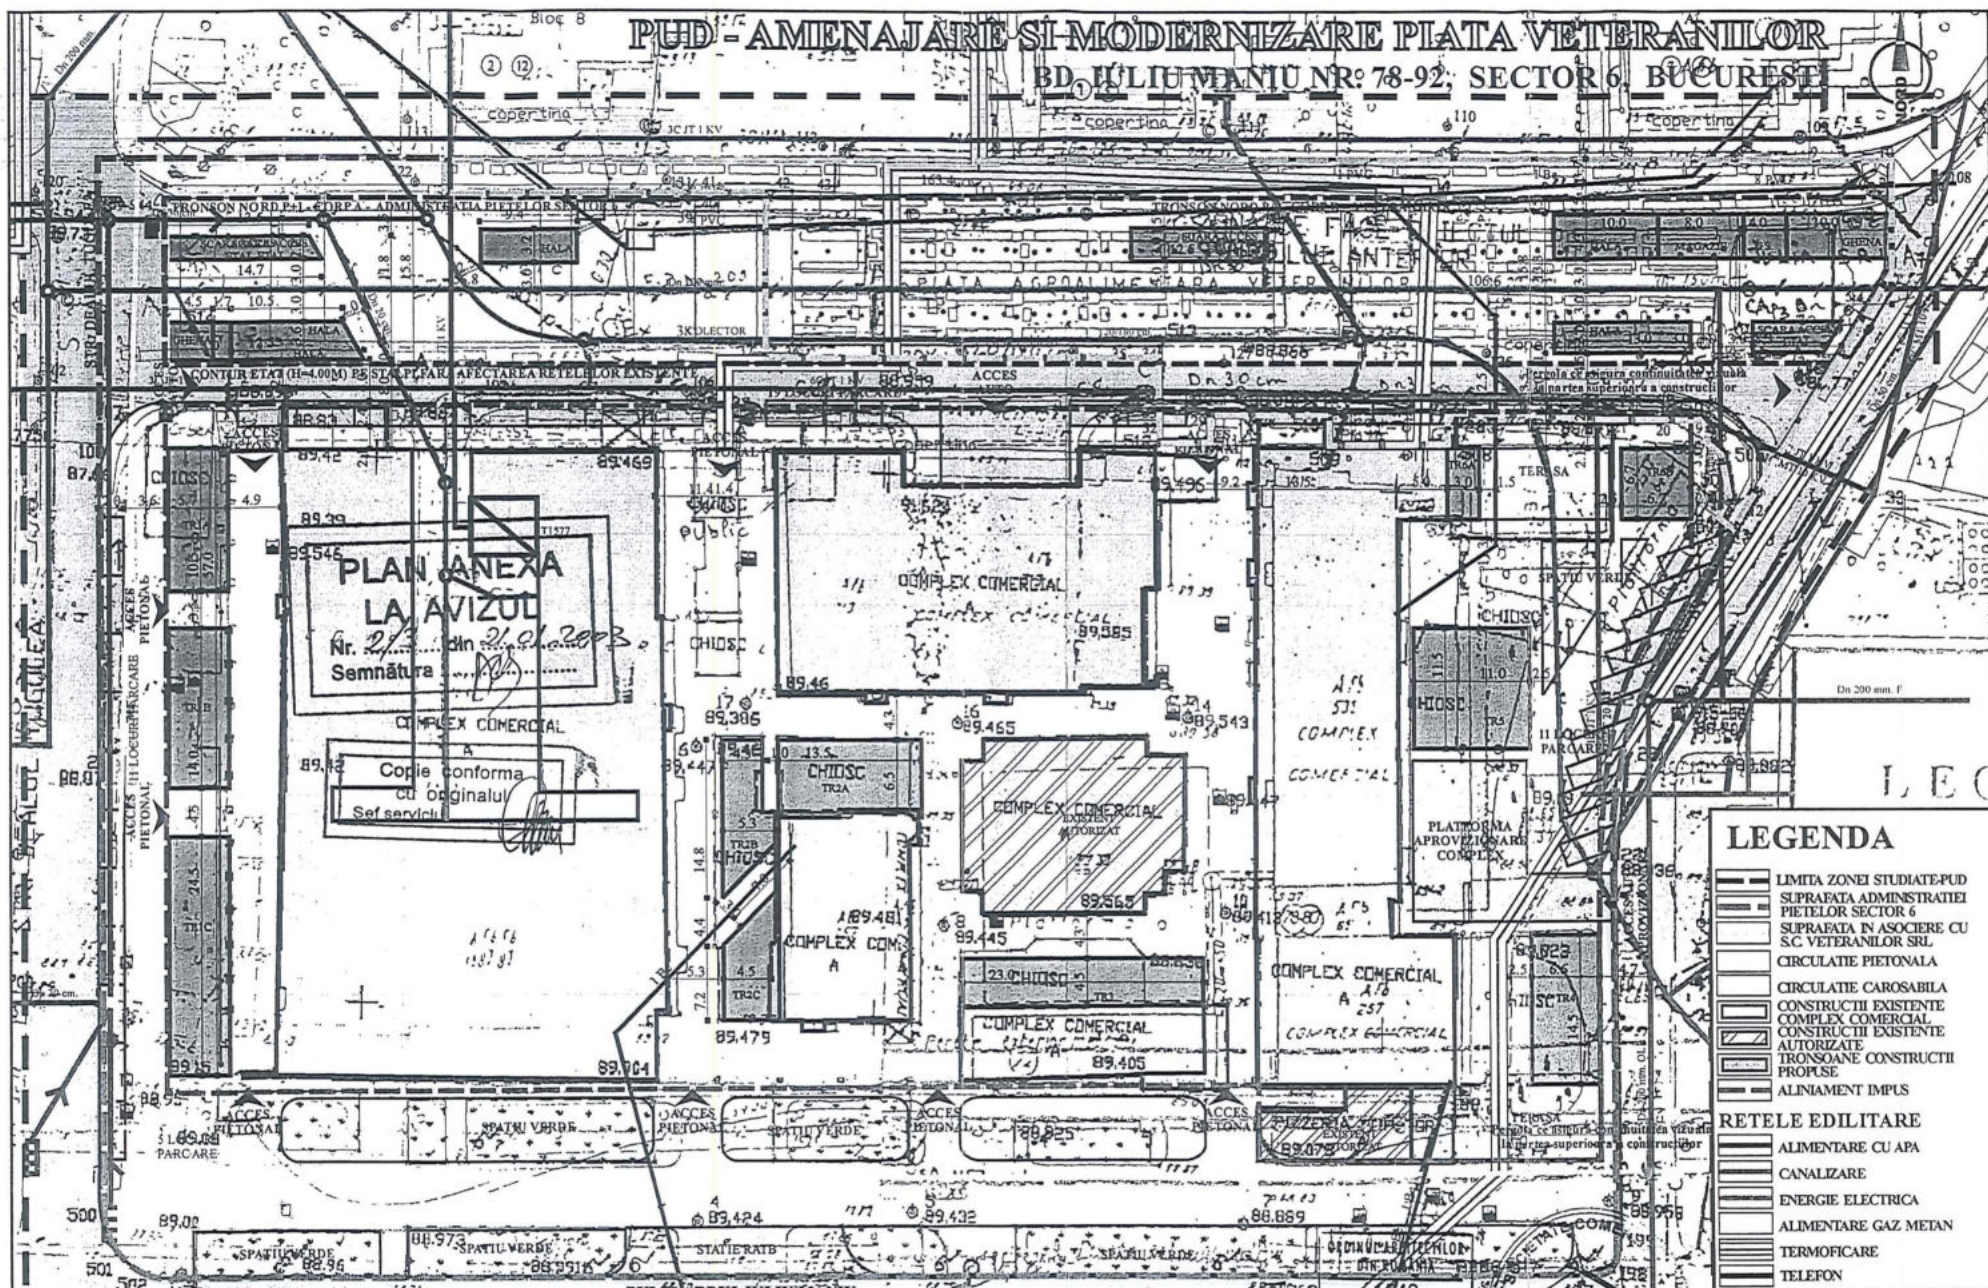

LEGENDA

- LIMITA ZONEI STUDIATE-PUD
- SUPRATAFA ADMINISTRATIEI PIETELOR SECTOR 6
- SUPRATAFA IN ASOCIERE CU S.C. VETERANILOR SRL
- CIRCULATIE PIETONALA
- CIRCULATIE CAROSABILA
- CONSTRUCTII EXISTENTE
- COMPLEX COMERCIAL
- CONSTRUCTII EXISTENTE
- AUTORIZATE
- TRONSOANE CONSTRUCTII PROPUSE
- ALINIAMENT IMPUS

RETELE EDILITARE

- ALIMENTARE CU APA
- CANALIZARE
- ENERGIE ELECTRICA
- ALIMENTARE GAZ METAN
- TERMIFICARE
- TELEFON

PROPOUNERE - RESELE EDILITARE PLAN DE SITUATIE scara 1/500

S teren = 16116.00mp din care constructiile Complexului S=4350mp si constructiile existente autorizate S=4500mp, Stof = 4800mp.
Sednstruita Tronson Nord P+1=360.10mp, Sdesfasurata Tronson Nord P+1=2918.10mp din care
Corp A (Administratia Pietelor Sector 6) Sconstruita = 123.5mp, Sdesfasurata (parter si etaj) = 1021.00mp
Corp B (Sc Piata Veteranilor SRL) Sconstruita = 236.60mp, Sdesfasurata (parter si etaj) = 1897.10mp
S Tr. 1 = 270.30mp, S Tr. 2 = 195.00mp, S Tr. 3 = 103.50mp, S Tr. 4 = 95.70mp, S Tr. 5 = 126.50mp, S Tr. 6 = 65.00mp,
Sconstr.tot = 1216.10mp, S desf.tot = 3774.10mp, din care Sconstr.AdmPS6 = 979.50mp, S desf. AdmPS6 = 1877.00mp,
si Sconstr.SC Piata Veteranilor SRL = 236.6mp, S desf. SC Piata Veteranilor SRL = 1897.10mp,
POT = Sc/St x 100 = 10.75%, CUT = Sd/St x 100 = 0.335, fara constructiile existente,
POT = Sc/St x 100 = 37.3%, CUT = Sd/St x 100 = 0.532, cu constructiile existente (4800mp)

Beneficiar :
ADMINISTRATIA PIETELOR
SECTOR 6 SI
SC. PIATA VETERANILOR SRL

SC. IDEAL ARHITECTURA SRL
Arhitect
proiectat
desenat

AMENAJARE PIATA VETERANILOR
BD. IULIU MANIU NR. 78-92
SECTOR 6, BUCURESTI

PROPOUNERE
RETELE EDILITARE
Plan de situatie - scara 1/500

PUD
2/2002
8
05/2002

LEGENDA

- APLASAMENT GREVAT DE CONTRACT DE ASOCIERE
- APLASAMENT CE A GENERAT PUD
- LIMITA PERIMETRULUI CONSTRUIBIL
- CONSTRUCTII PARTER PROPRIETATE PRIVATA PE TEREN PROPRIETATE A PRIMARIEI SECTOR 6, CE SE MENTIN
- PROPRIETATE A PERSOANELOR FIZICE CE NECESITA PUD
- CONSTRUCTII PROPUSE SAU CE SE REAUTORIZEAZA PE TEREN ADMISTRAT DE A.P.T.B.O. sector 6
- CONSTRUCTII PARTER ADMINISTRATE DE A.P.T.O.B. sector 6 CE SE MENTIN
- FATADE, IMOBILE EXISTENTE CE SE TRATEAZA UNITAR
- PLATFORME, TERASE
- REGIM DE INALTIME
- CIRCULATII PIETONALE
- PARCARE
- SPATII VERZI

PLAN URBANISTIC DE DETALIU PIATA GORJULUI

plansa 5
PROPUNERI SI REGLEMENTARI
SCARA 1:500

**SUPRAFATA TOTALA
TEREN = 14 556,50 mp.**

APTBO si
din care : SC PIATA GORJULUI SRL = 3500 m²
APTBO = 8291,50 m²
PERSOANE JURIDICE = 2765 m²

Suprafata construita
existenta = 5310 m²
Suprafata desfiintata = 1631 m²

Suprafata constructii noi
PROPUSA = 3215 m²
din care : APTBO = 1435 m²
PIATA GORJULUI = 1780 m²

Suprafata CONSTRUITA
FINALA = 6894 m²

Suprafata DESFASURATA
FINALA = 8306 m²

POT max = 60%
CUT max = 1

Parcela 1

PLAN ANEXA
LA AVIZUL
Nr. 17/2... din 02.06.2002
Semnatura

Copie conforma
cu originalul
serviciu

ORDINUL ARHITECTILOR DIN ROMANIA	SOCIETATEA COMERCIALA VB COMP S.R.L. BUCURESTI - ROMANIA
1487 Nicolae DINU	

VB COMP SRL
J 40/7973/1996
CFR 8843883

proiect
**PLAN URBANISTIC
DE DETALIU
"Piata Gorjului"**

adresa
B-DUL IULIU MANIU 140-146
sector 6

beneficiar
ADMINISTRATIA PIETELOR OBOARELOR
TARGURILOR SI BAZARELOR SECTOR 6
SC PIATA GORJULUI SRL

sef proiect	arh. N. Dinu
proiectat	arh. N. Dinu
desenat	arh. N. Dinu

titlul plansei


**PROPUNERI SI
REGLEMENTARI**

nr. pr.	scara	data	planse
4/02	1/500	AUGUST 2002	A5

ANEXA 8.

253
①

PLAN DE SITUATIE
PIATA VALEA LUNGA, SECTOR 6, BUCURESTI
Detinator: ADMINISTRATIA PIETELOR SECTOR 6
SC. 1:500

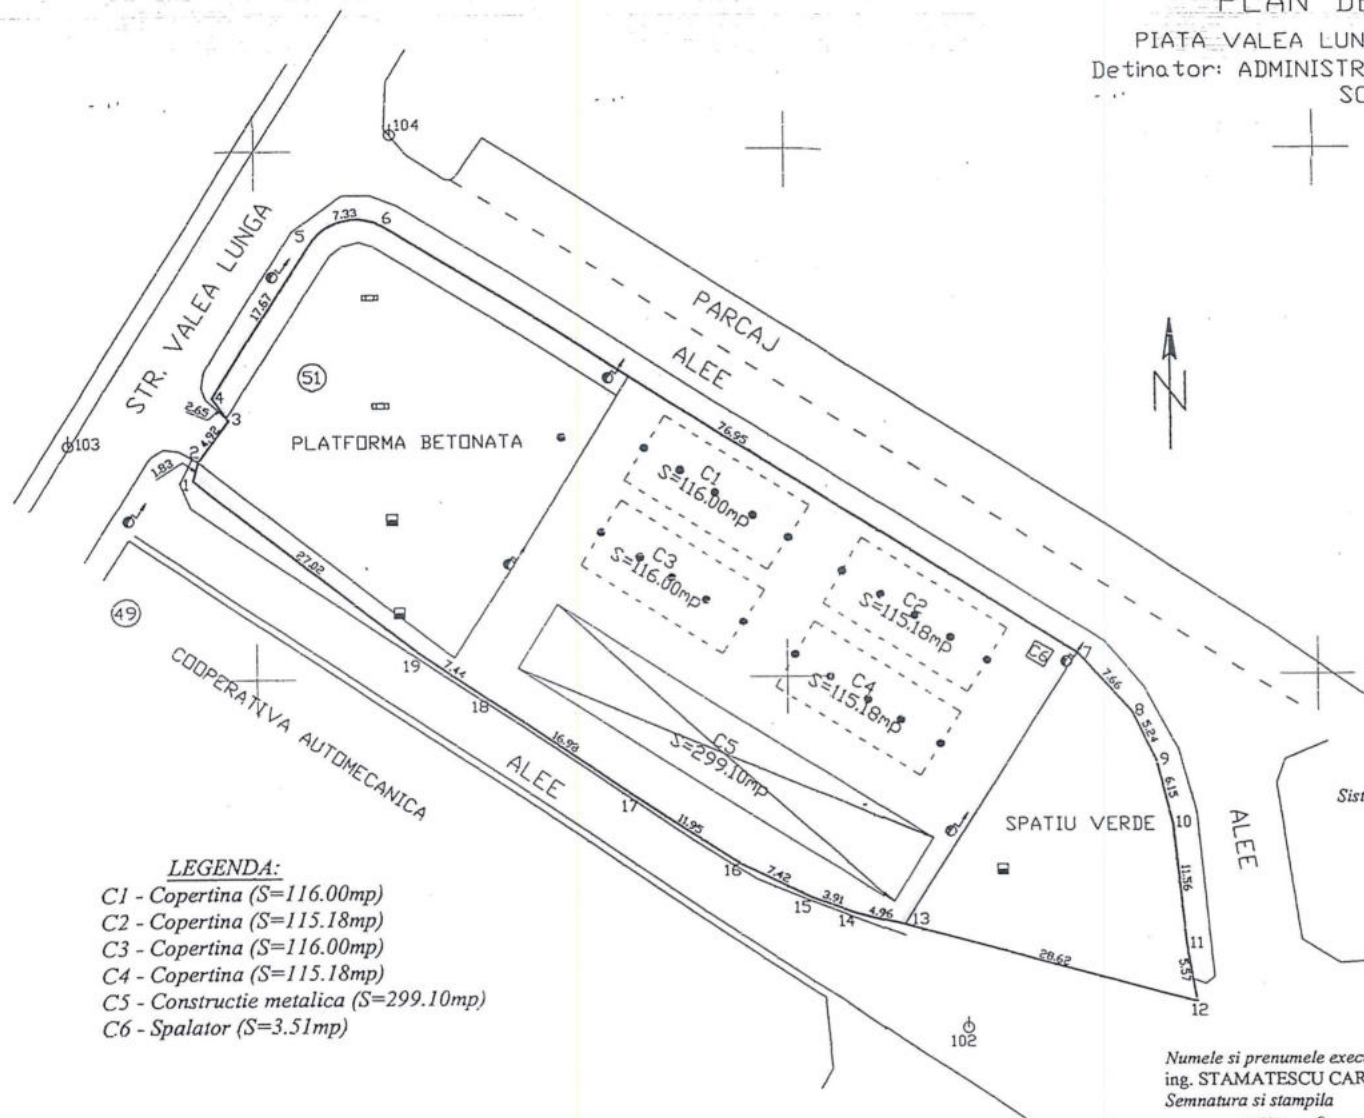

LEGENDA:
C1 - Copertina (S=116.00mp)
C2 - Copertina (S=115.18mp)
C3 - Copertina (S=116.00mp)
C4 - Copertina (S=115.18mp)
C5 - Constructie metalica (S=299.10mp)
C6 - Spalator (S=3.51mp)

SUPRAFATA TERENULUI

Pct.	X(m)	Y(m)
1	549544.064	337218.901
2	549544.570	337220.661
3	549547.522	337224.597
4	549545.944	337226.728
5	549555.432	337241.640
6	549562.113	337242.933
7	549627.323	337202.078
8	549632.496	337196.422
9	549634.833	337191.729
10	549636.323	337185.760
11	549637.497	337174.256
12	549638.356	337168.757
13	549610.743	337176.274
14	549605.924	337177.454
15	549602.261	337178.834
16	549595.588	337182.066
17	549585.559	337188.563
18	549571.480	337198.049
19	549565.348	337202.260
Suprafata= 2700 mp		

Sistem de proiectie: Stereografic Local Municipiul Bucuresti

Numele si prenumele executantului:
ing. STAMATESCU CARMEN
Semnatura si stampila

Data: Septembrie 2004



PLAN DE SITUATIE

PIATA GIULESTI, SECTOR 6, BUCURESTI
Detinator: ADMINISTRATIA PIETELOR SECTOR 6
SC. 1:500

SUPRAFATA TERENULUI

Pct.	X(m)	Y(m)
1	551243.466	341245.132
2	551282.315	341229.072
3	551280.048	341223.951
4	551277.273	341217.174
5	551271.219	341202.385
6	551269.359	341197.731
7	551267.919	341194.324
8	551266.304	341190.725
9	551260.476	341193.051
10	551227.456	341206.874
Suprafata = 1747.54mp		


LEGENDA:

- C1 - Spatii comerciale (S=377.67mp)
C2 - Extindere spatii comerciale (S=251.64mp)
C3 - Spatii depozitare (S=193.36mp)
C4 - Magazie (S=14.02mp)
C5 - Wc (S=20.14mp)
C6 - Magazie (S=10.04mp)
C7 - Spalator (S=1.80mp)


Numele si prenumele executantului:
ing. STAMATESCU CARMEN
Semnatura si stampila




Data: Septembrie 2004

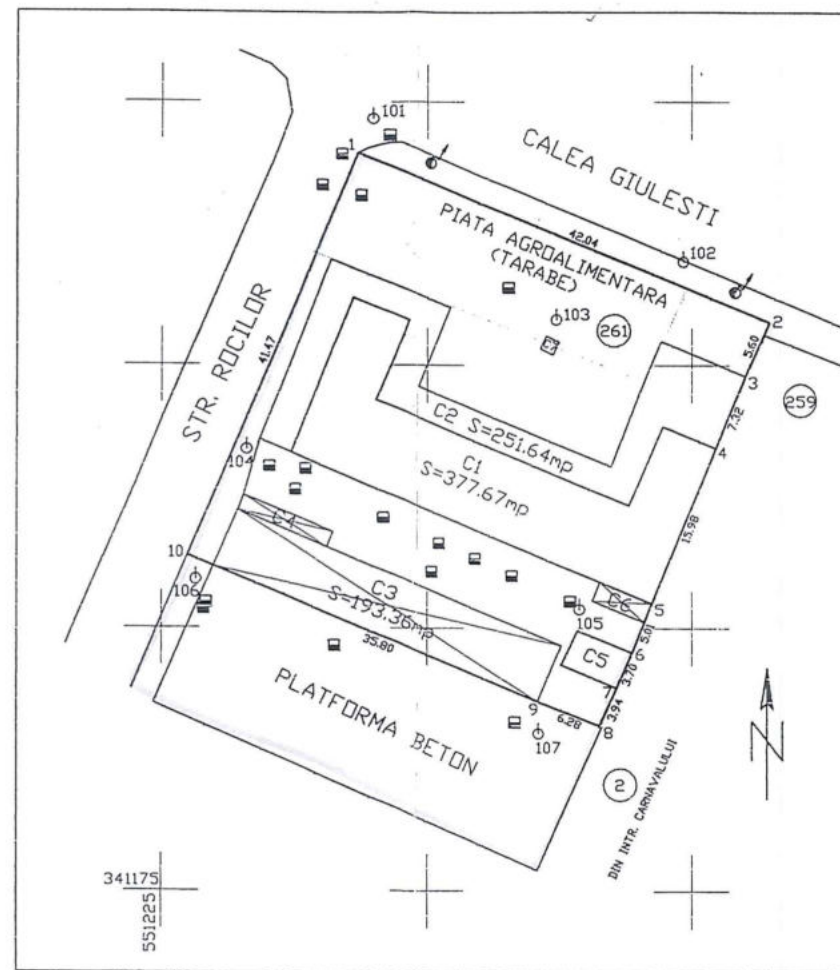

Sistem de proiectie: Stereografic Local Municipiul Bucuresti

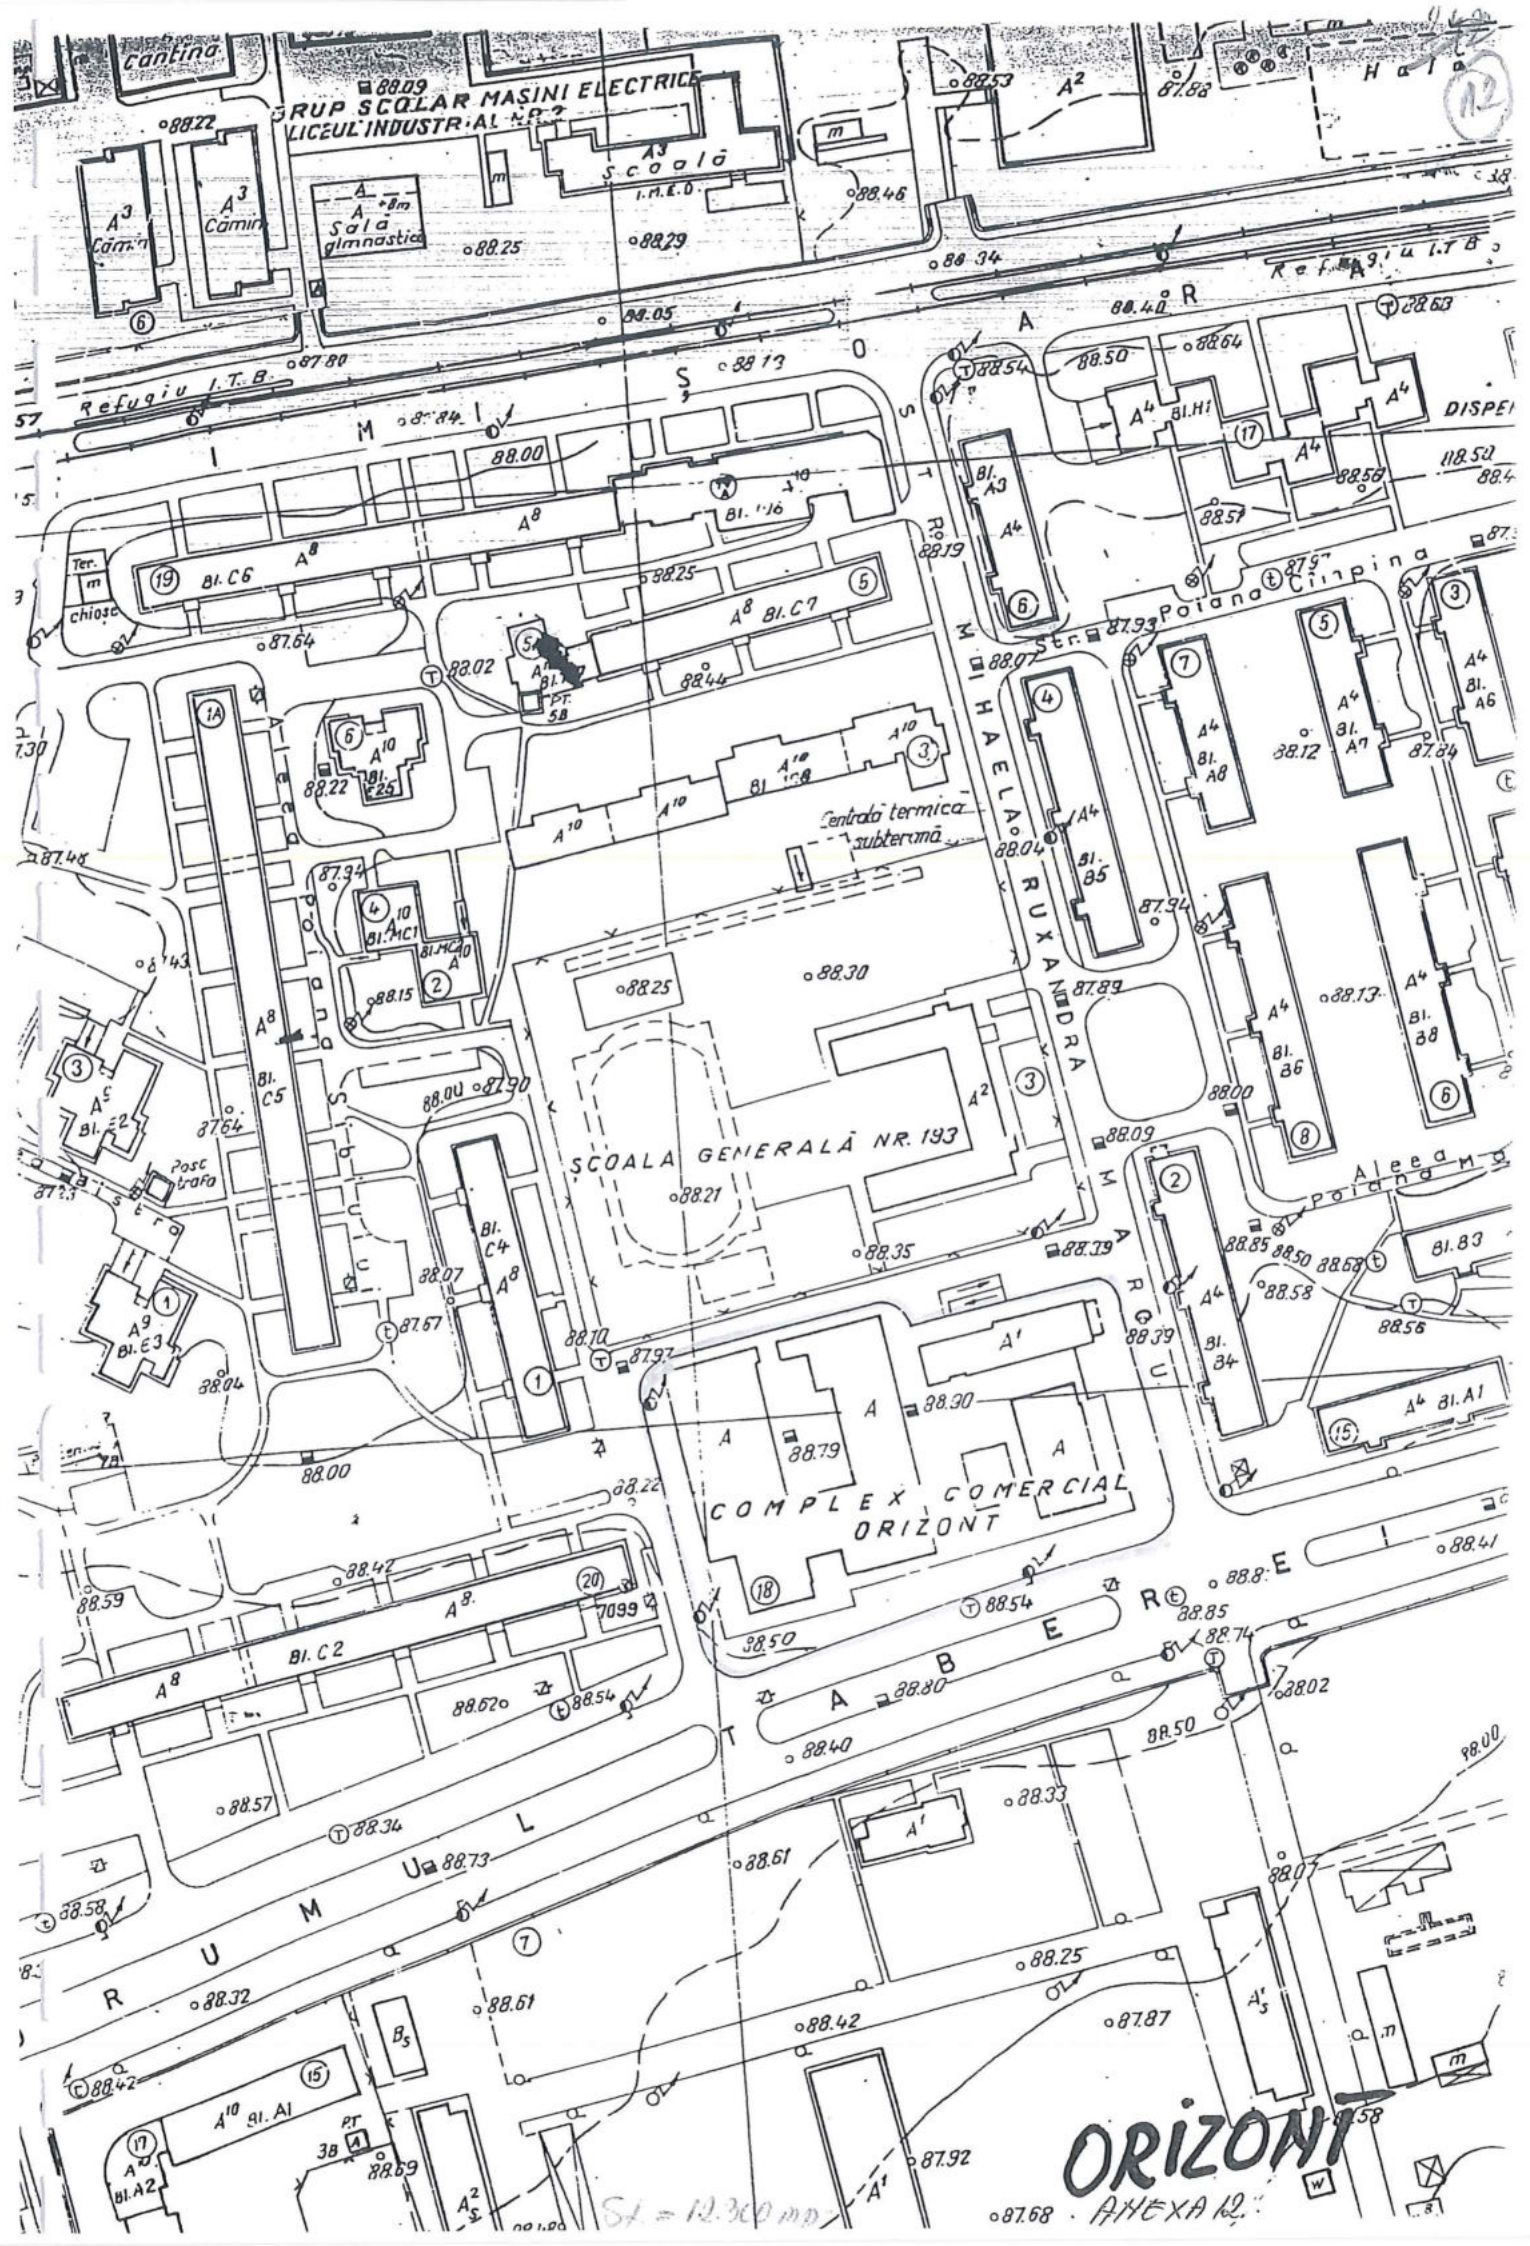

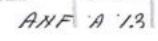

b. PARCARTAMENAJATE		JOINT MIN. LOCKING
Q11	FRAMING SPACING DIMENSIONS	C = 125
Q12	FRAMING SPACING DIMENSIONS	C = 304/34
Q13	FRAMING SPACING DIMENSIONS	C = 228
Q14	FRAMING SPACING DIMENSIONS	C = 294/134

c. Spacing = 27,830.4 mm
d. Spacing = 7,123.4 mm
e. Spacing = 23,455.7 mm
f. P.O.T. = 256

P.U.D. PIATA CRANGĂ

SUPRAFATA TOTALA = 5600 mp.

