


Fatada posterioara

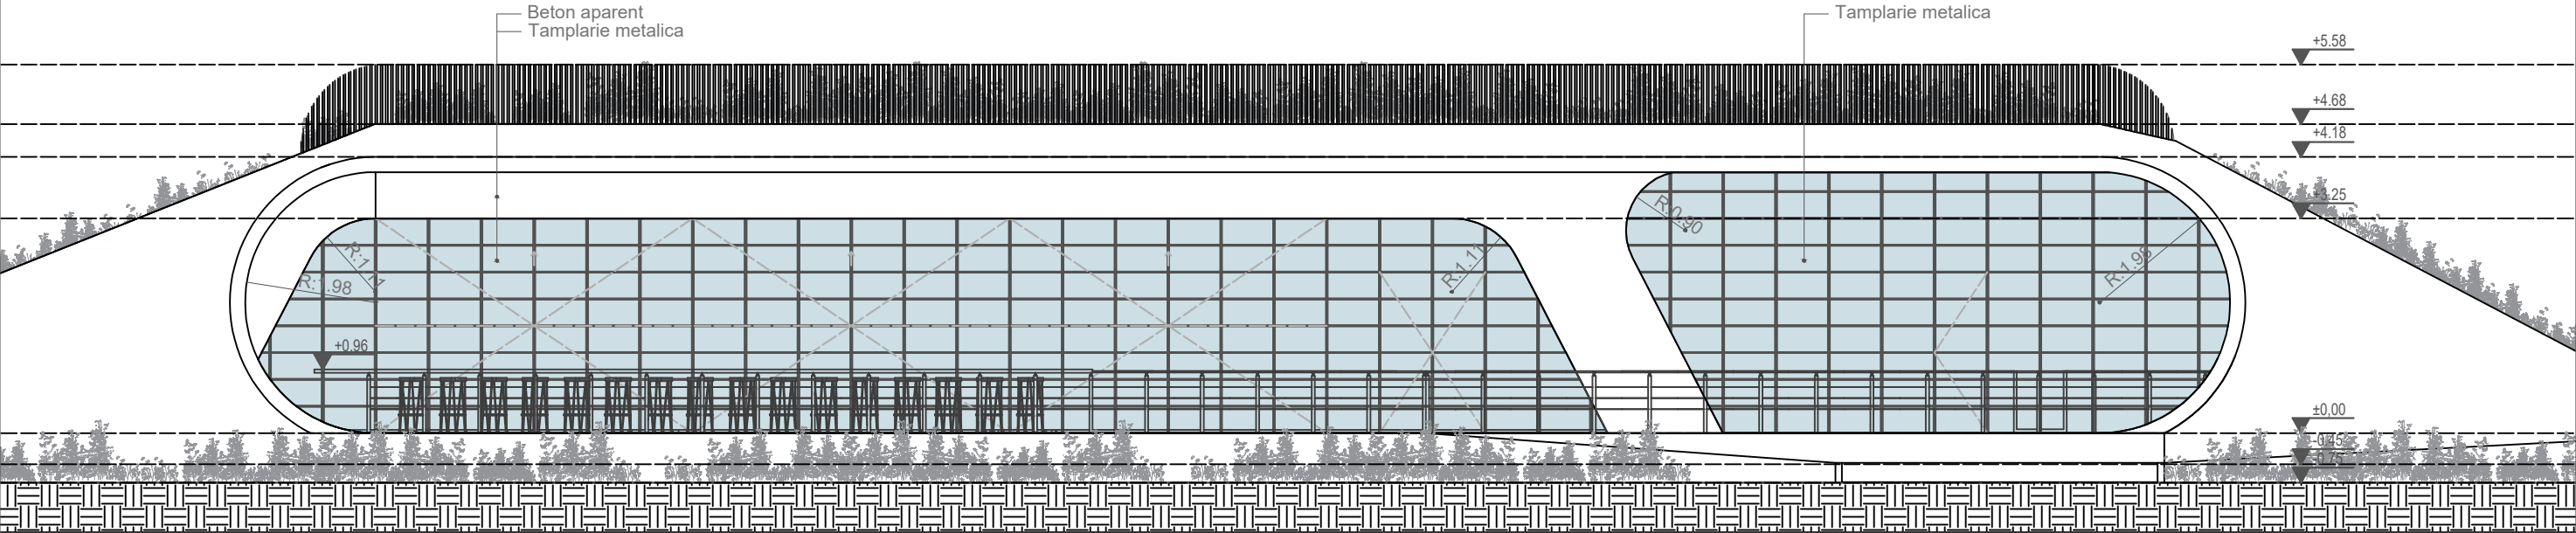

Fatada principala

Verificator/Expert	Nume	Semnatura	Cerință	Referat/Expertiză Nr./Dată
Categoria de importanță (Cf. H.G. 766-1997):		C - NORMALA		
Clasa de importanță (Cf. P100/1-2013):		III		
Tipul clădirii (Cf. P118-1/2025):		Civila - comert supratrana		
Riscul de incendiu (Cf. P118-1/2025):		MIC		
Nivel de stabilitate la incendiu		II		

Proiectant general:			<div>Titlul proiectului:</div> <div>Activarea și reamenajarea zonei adiacente Serelor Exotice din Parcul Drumul Taberei - realizare alei, reconfigurare spațiu verde și amenajare spațiu multifuncțional care va include cafeenea, magazin tematic, spațiu expozițional și zonă pentru evenimente</div>		
<div>Centrul de Inovare si Proiectare Urbana Sector 6 SRL</div> <div>Bucuresti, Calea Plevnei, nr. 147-149, sector 6, Romania</div> <div>J40/7203/2023, CUI RO47995505</div> <div>Site: Proiectare6.ro; email: contact@proiectare6.ro</div>			<div></div>		
Proiectant de specialitate:					
<div>Centrul de Inovare si Proiectare Urbana Sector 6 SRL</div> <div>Bucuresti, Calea Plevnei, nr. 147-149, sector 6, Romania</div> <div>J40/7203/2023, CUI RO47995505</div> <div>Site: Proiectare6.ro; email: contact@proiectare6.ro</div>			<div>Adresa:</div> <div>Bulevardul Drumul Taberei f.n., Sector 6, București</div>		<div>Nr. Proiect:</div> <div>P008</div>
Specificatie	Nume	Semnatura	Scara:	Beneficiar:	Faza:
Coordonator	urb. Andra ZAMFIR				
Sef proiect	arh. George NITOIU		Data:	Plansa:	Desen nr.
Proiectat/Desenat	arh. Radu POPESCU				
Proiectat/Desenat	dr.ing.peis. Teodora MORAR		Revizie: 00	Fatade propunere pavilion sah Scenariul 1	A102