


EXTRAS DE PLAN CADASTRAL scara 1:2000 aferent imobilului situat in Drumul Sariei nr. 85, sector 6, Bucuresti

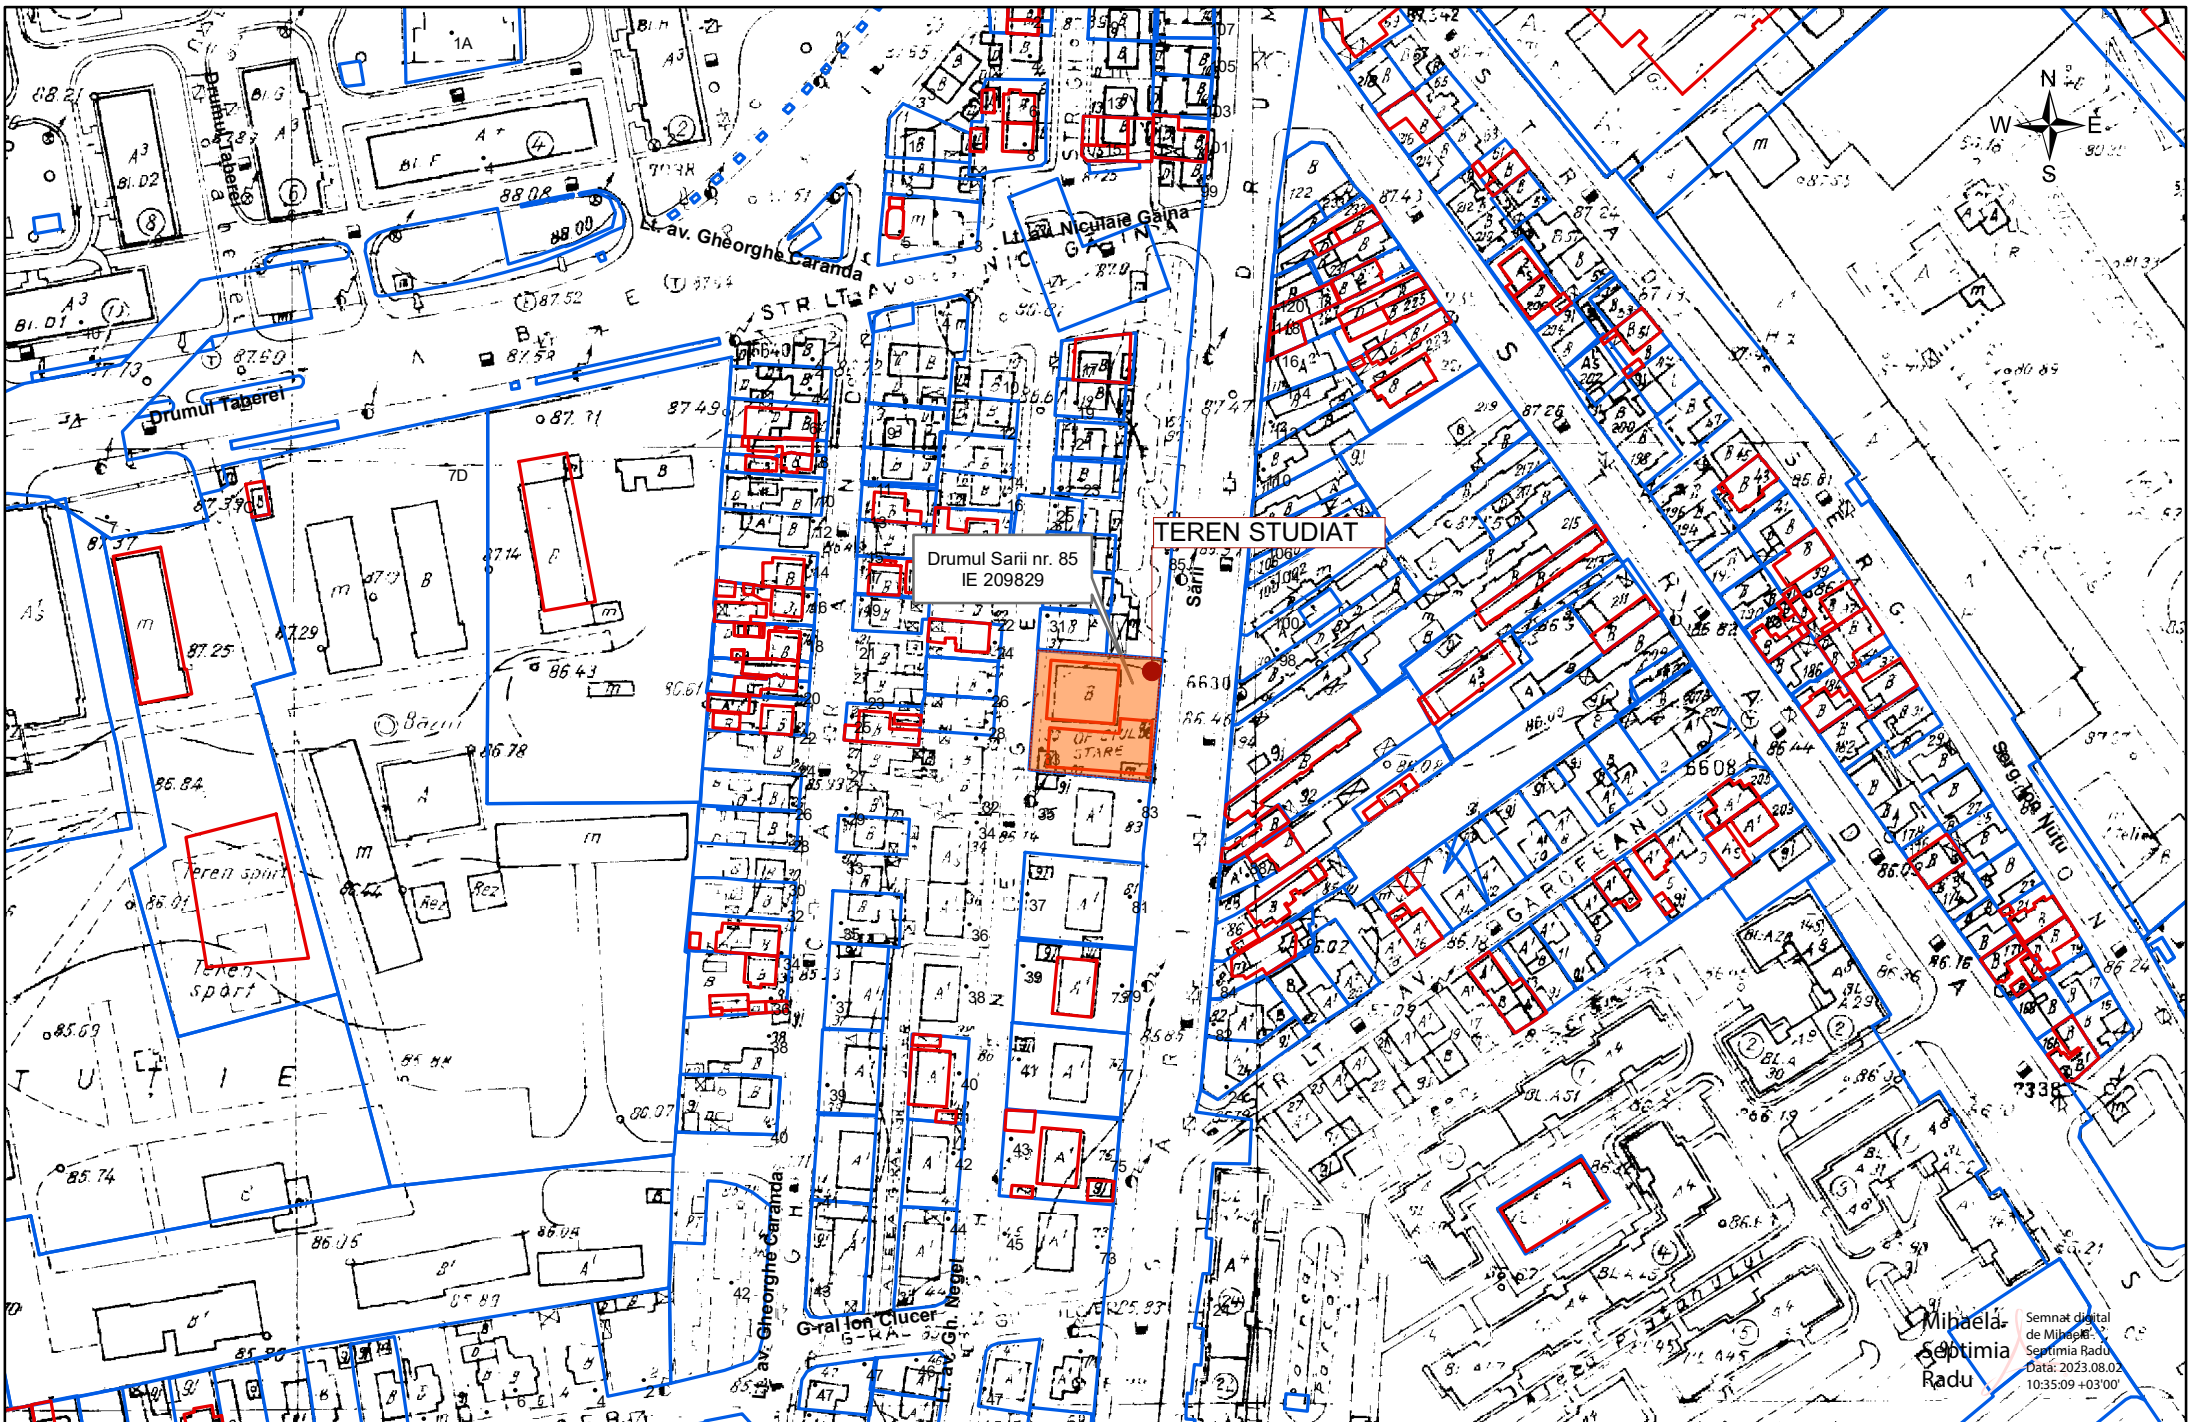

documentatii cadastrale avizate
constructii introduse in sistemul integrat de cadastru si carte funciara

OCPI Bucuresti, B-dul Expozitiei nr. 1A, sector 1, Bucuresti
Data: 2023
Intocmit: Mihaela Radu

Incadrarea imobilelor C1 si C2:
- CATEGORIA DE IMPORTANTA: "C"
- CLASA DE IMPORTANTA A CONSTRUCTIEI: III
- GRADUL DE REZISTENTA LA FOC: II
- RISC MIC DE INCENDIU

PROIECTANT			NUMAR PROIECT 6/2025		
<div><div><div>AS & DC DESIGN & ARCH STUDIO S.R.L</div><div><div>Adresa: Bucuresti, sector 1, strada Crinului, nr.20-24, bl A4, sc A, ap.44 J40 / 10988/2022, CUI: RO 46277817 Tel:0740 803 578 , email: arhitect.studioasdc @ gmail.com</div></div></div></div>			OBIECTIV: INTOCMIRE DOCUMENTATIE DE AVIZARE A LUCRARILOR DE INTERVENTII (DALI) PENTRU OBIECTIVUL DE INVESTITIE: Modificare fatade, compartimentari interioare, amplasare panouri fotovoltaice, modificari instalatii electrice, organizare de santier pentru cladirile C1 si C2.		
AMPLASAMENT: DRUMUL SARIEI, NR. 85, SECTOR 6, NC 209829, BUCURESTI			BENEFICIAR: SECTORUL 6 AL MUNICIPIULUI BUCURESTI (PRIMARIA SECTOR 6)		
Verificator/ Expert	Nume	Semnatura:	Cerinta:	OBSERVATII:	
Sef proiect:	Arh. Ana Maria Chertes		Scara:	DENUMIRE PLANSA PLAN DE INCADRARE D.T.O.E.	
Proiectat / Desenat	Arh. Ana Maria Chertes		Data:		FAZA D.A.L.I. D.T.O.E. Plansa nr: A.00
			10.2025		
Proprietatea intelectuala a AS&DC DESIGN & ARCH STUDIO S.R.L. Orice multiplicare sau modificare adusa proiectului nu poate fi realizata fara acordul FIRMEI.					