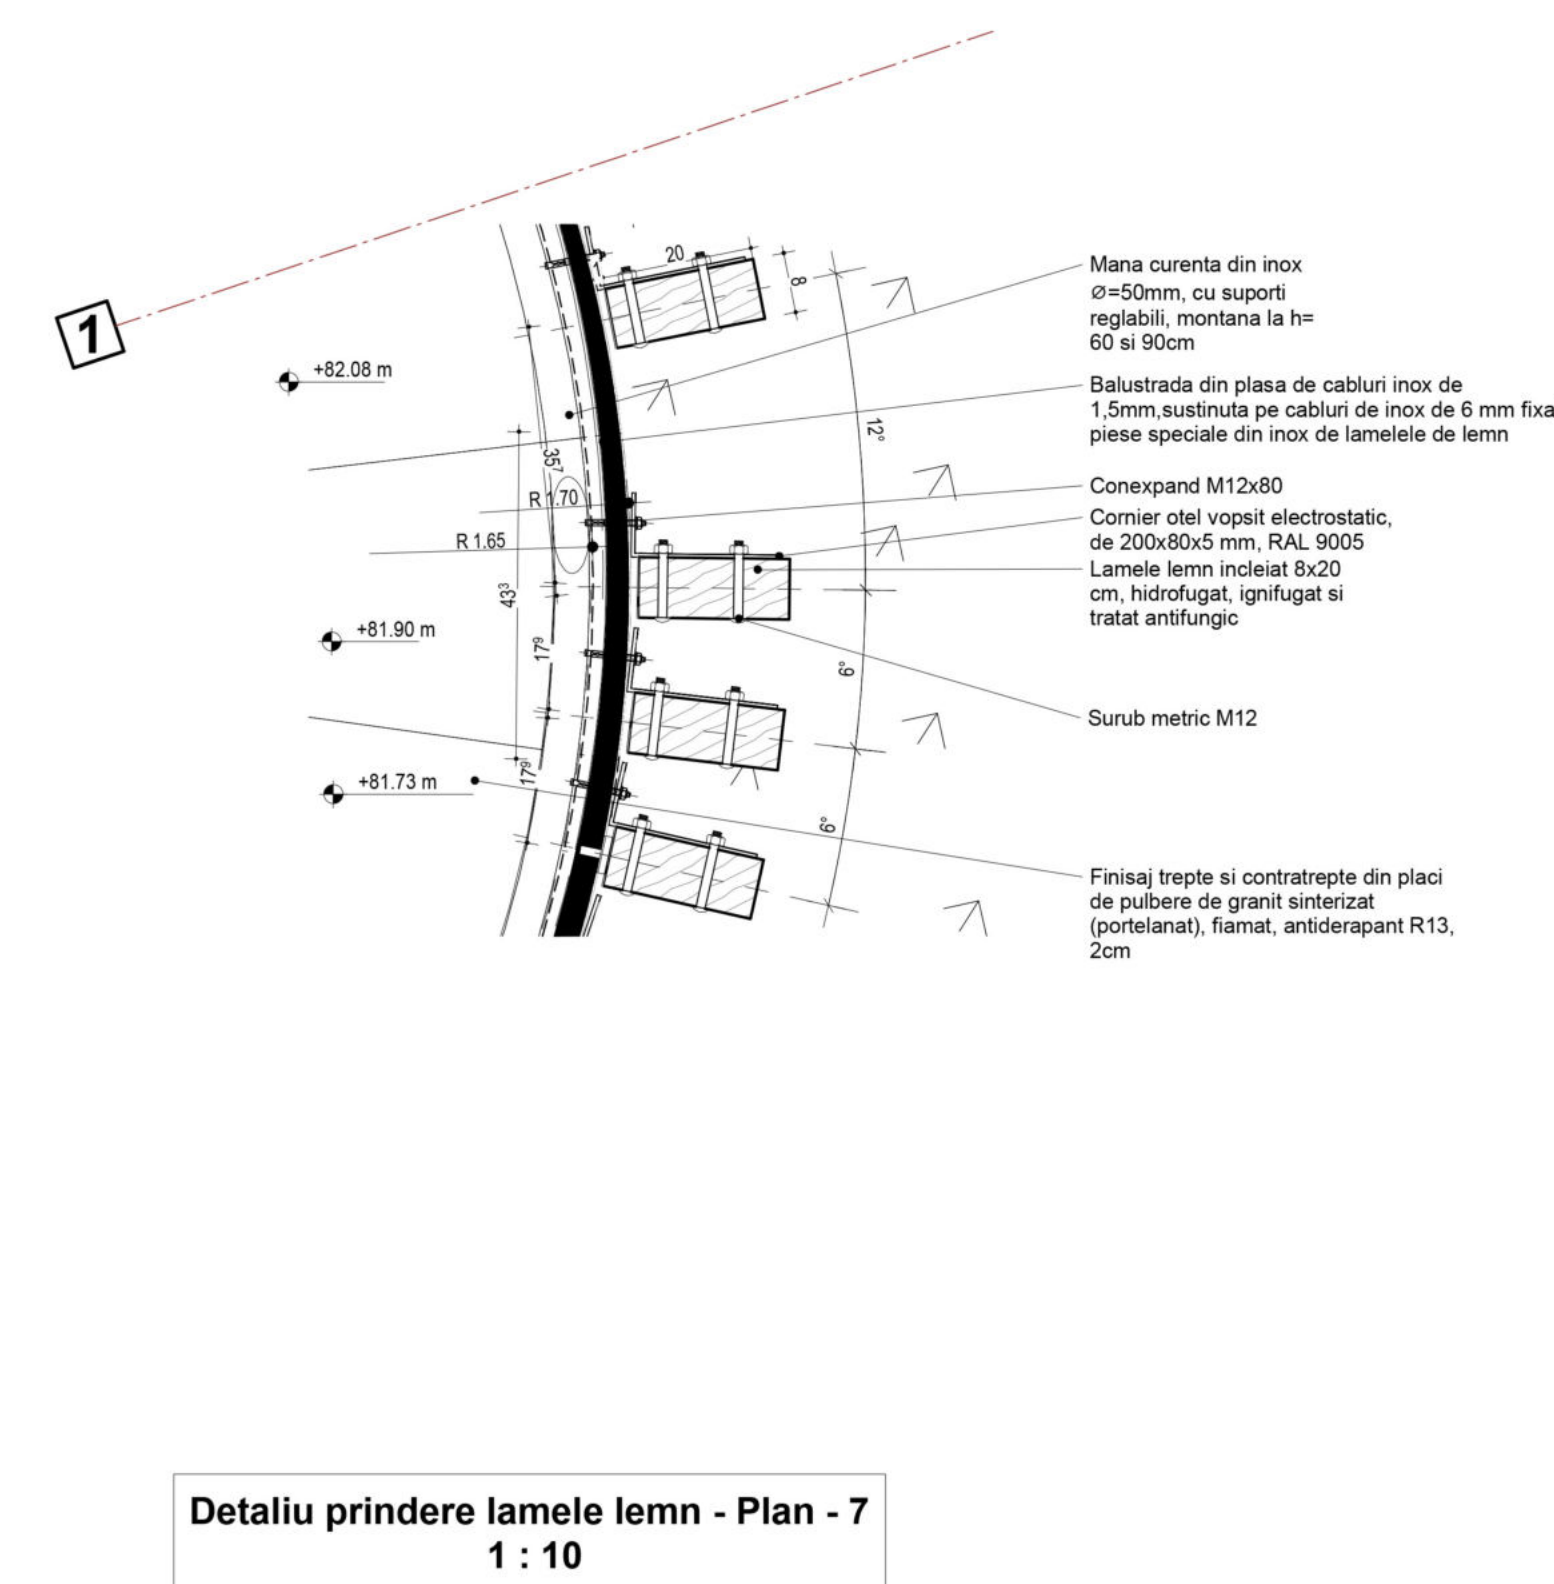
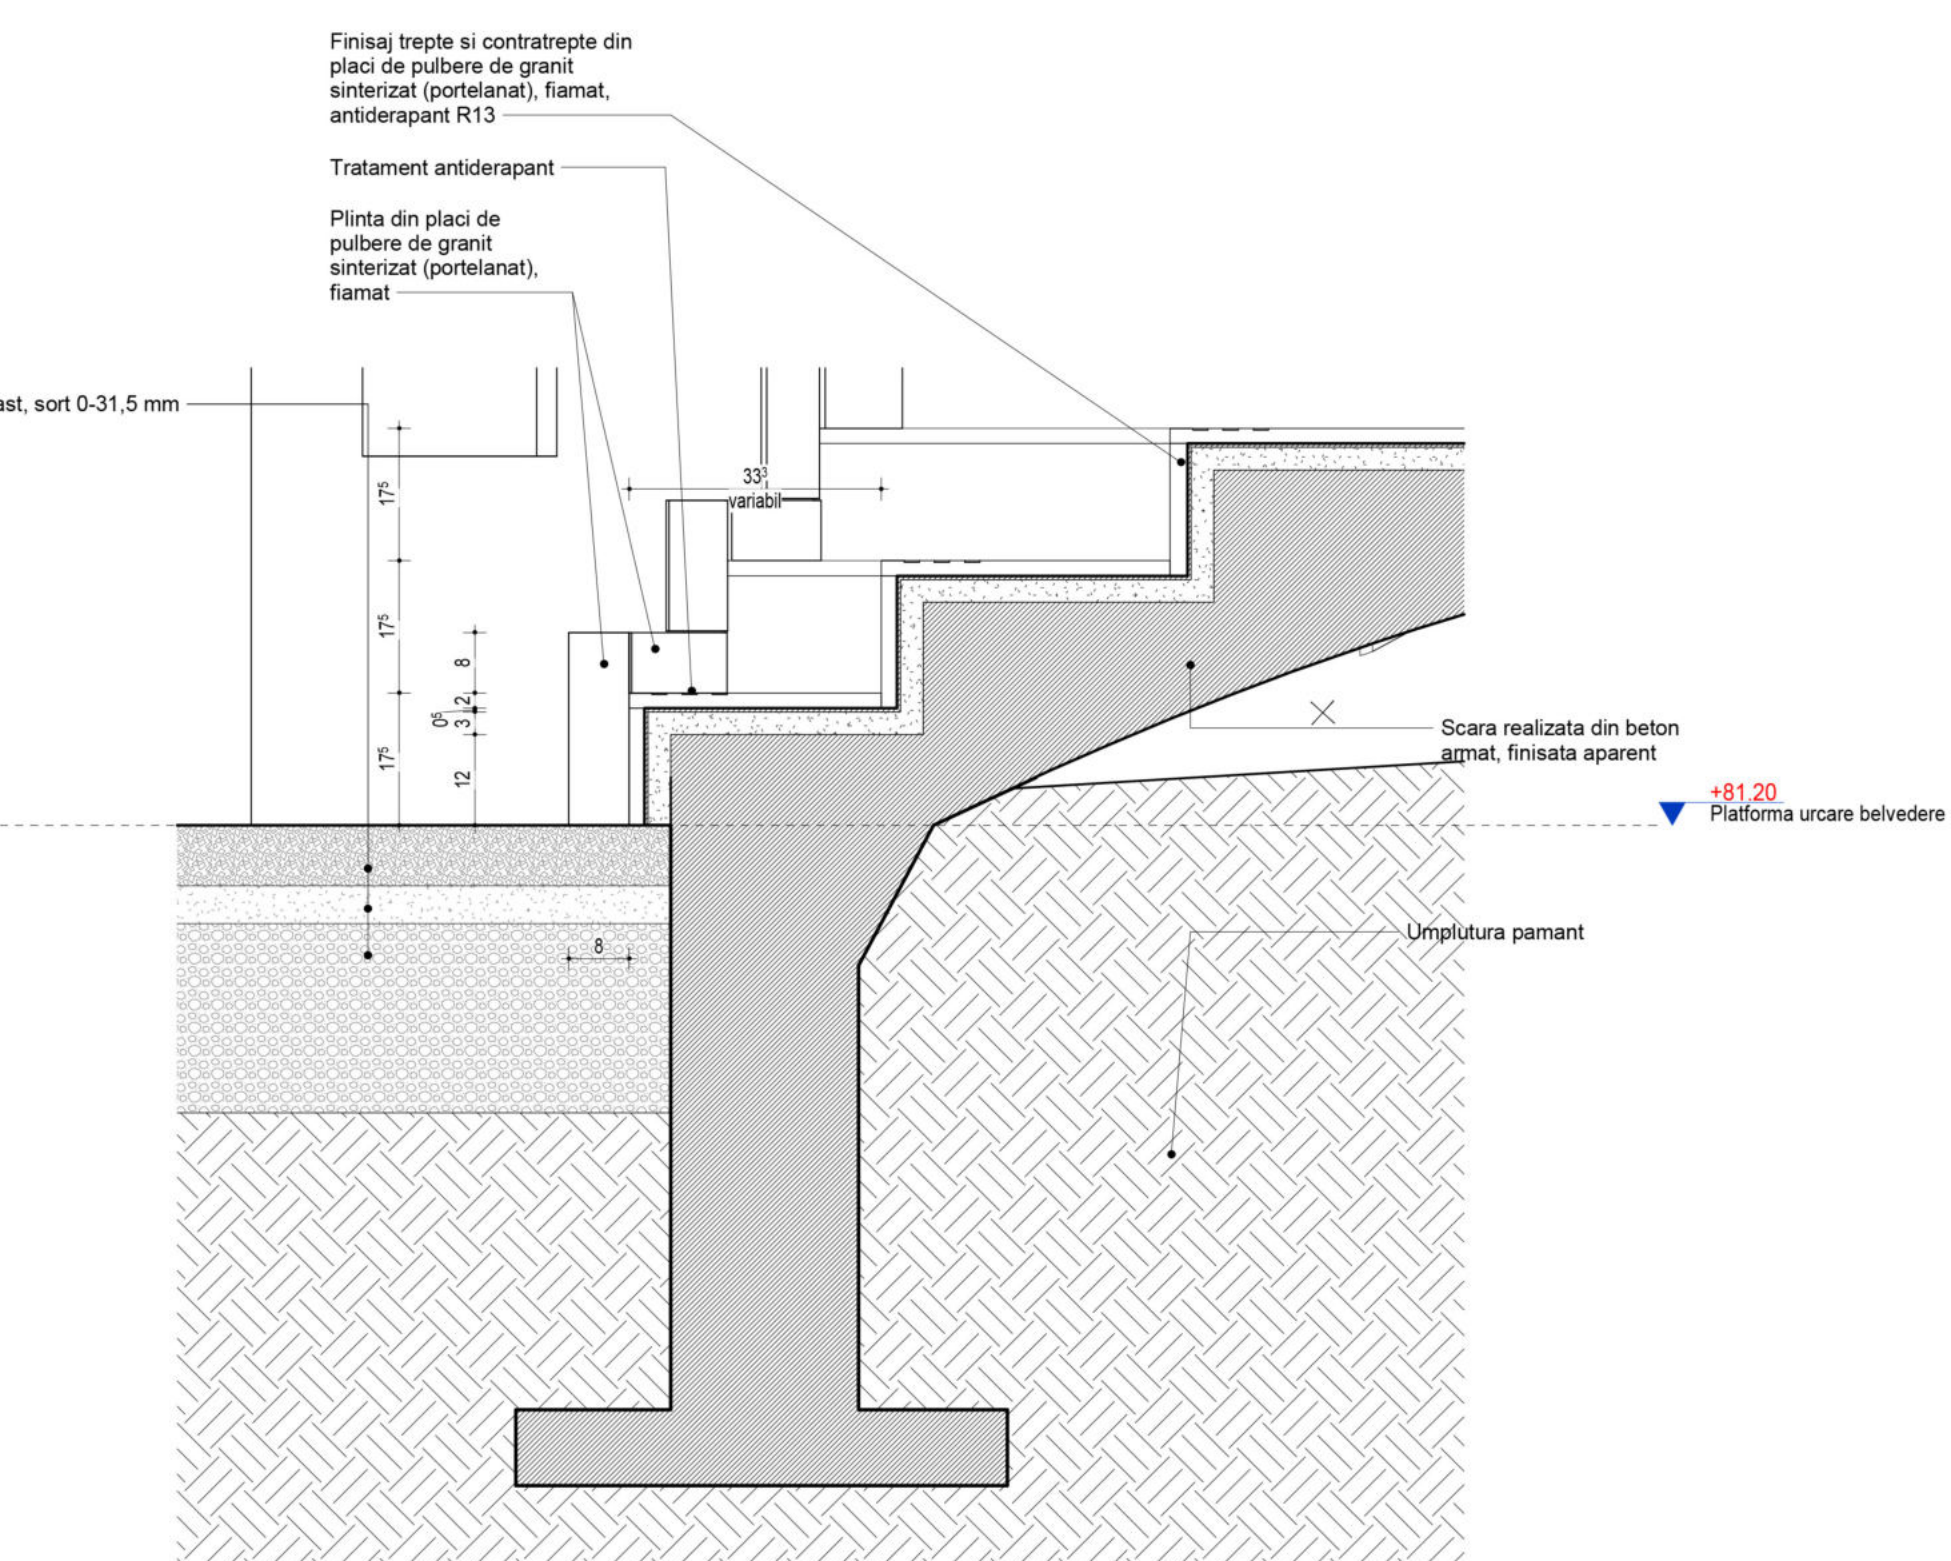
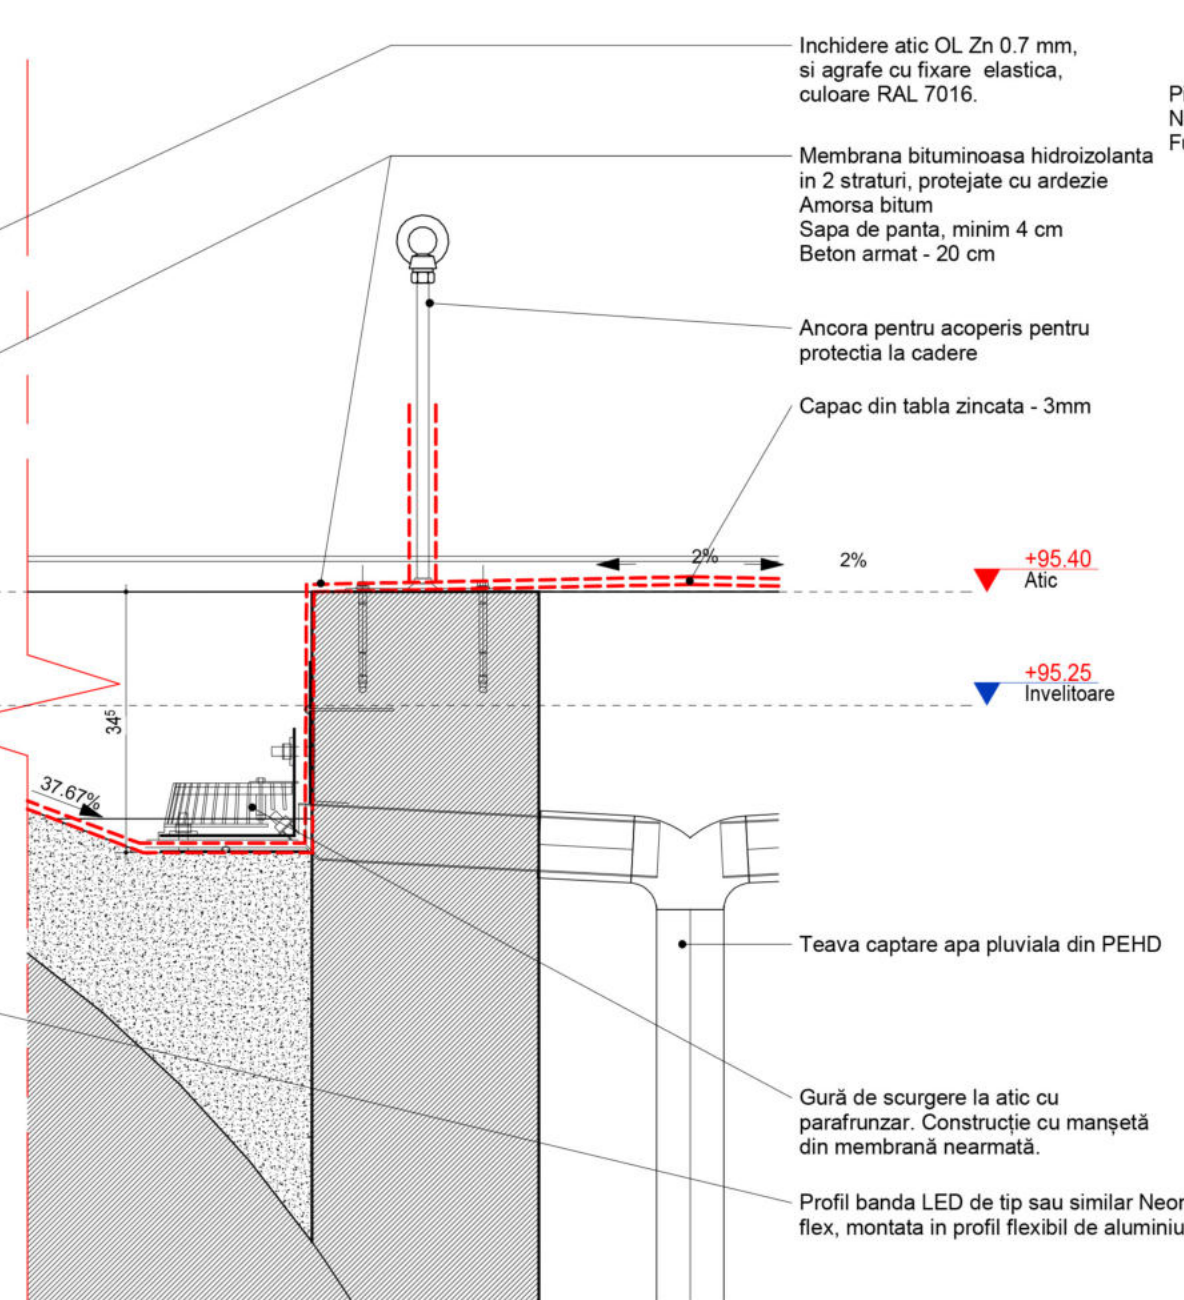
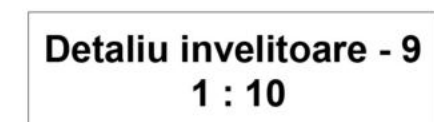
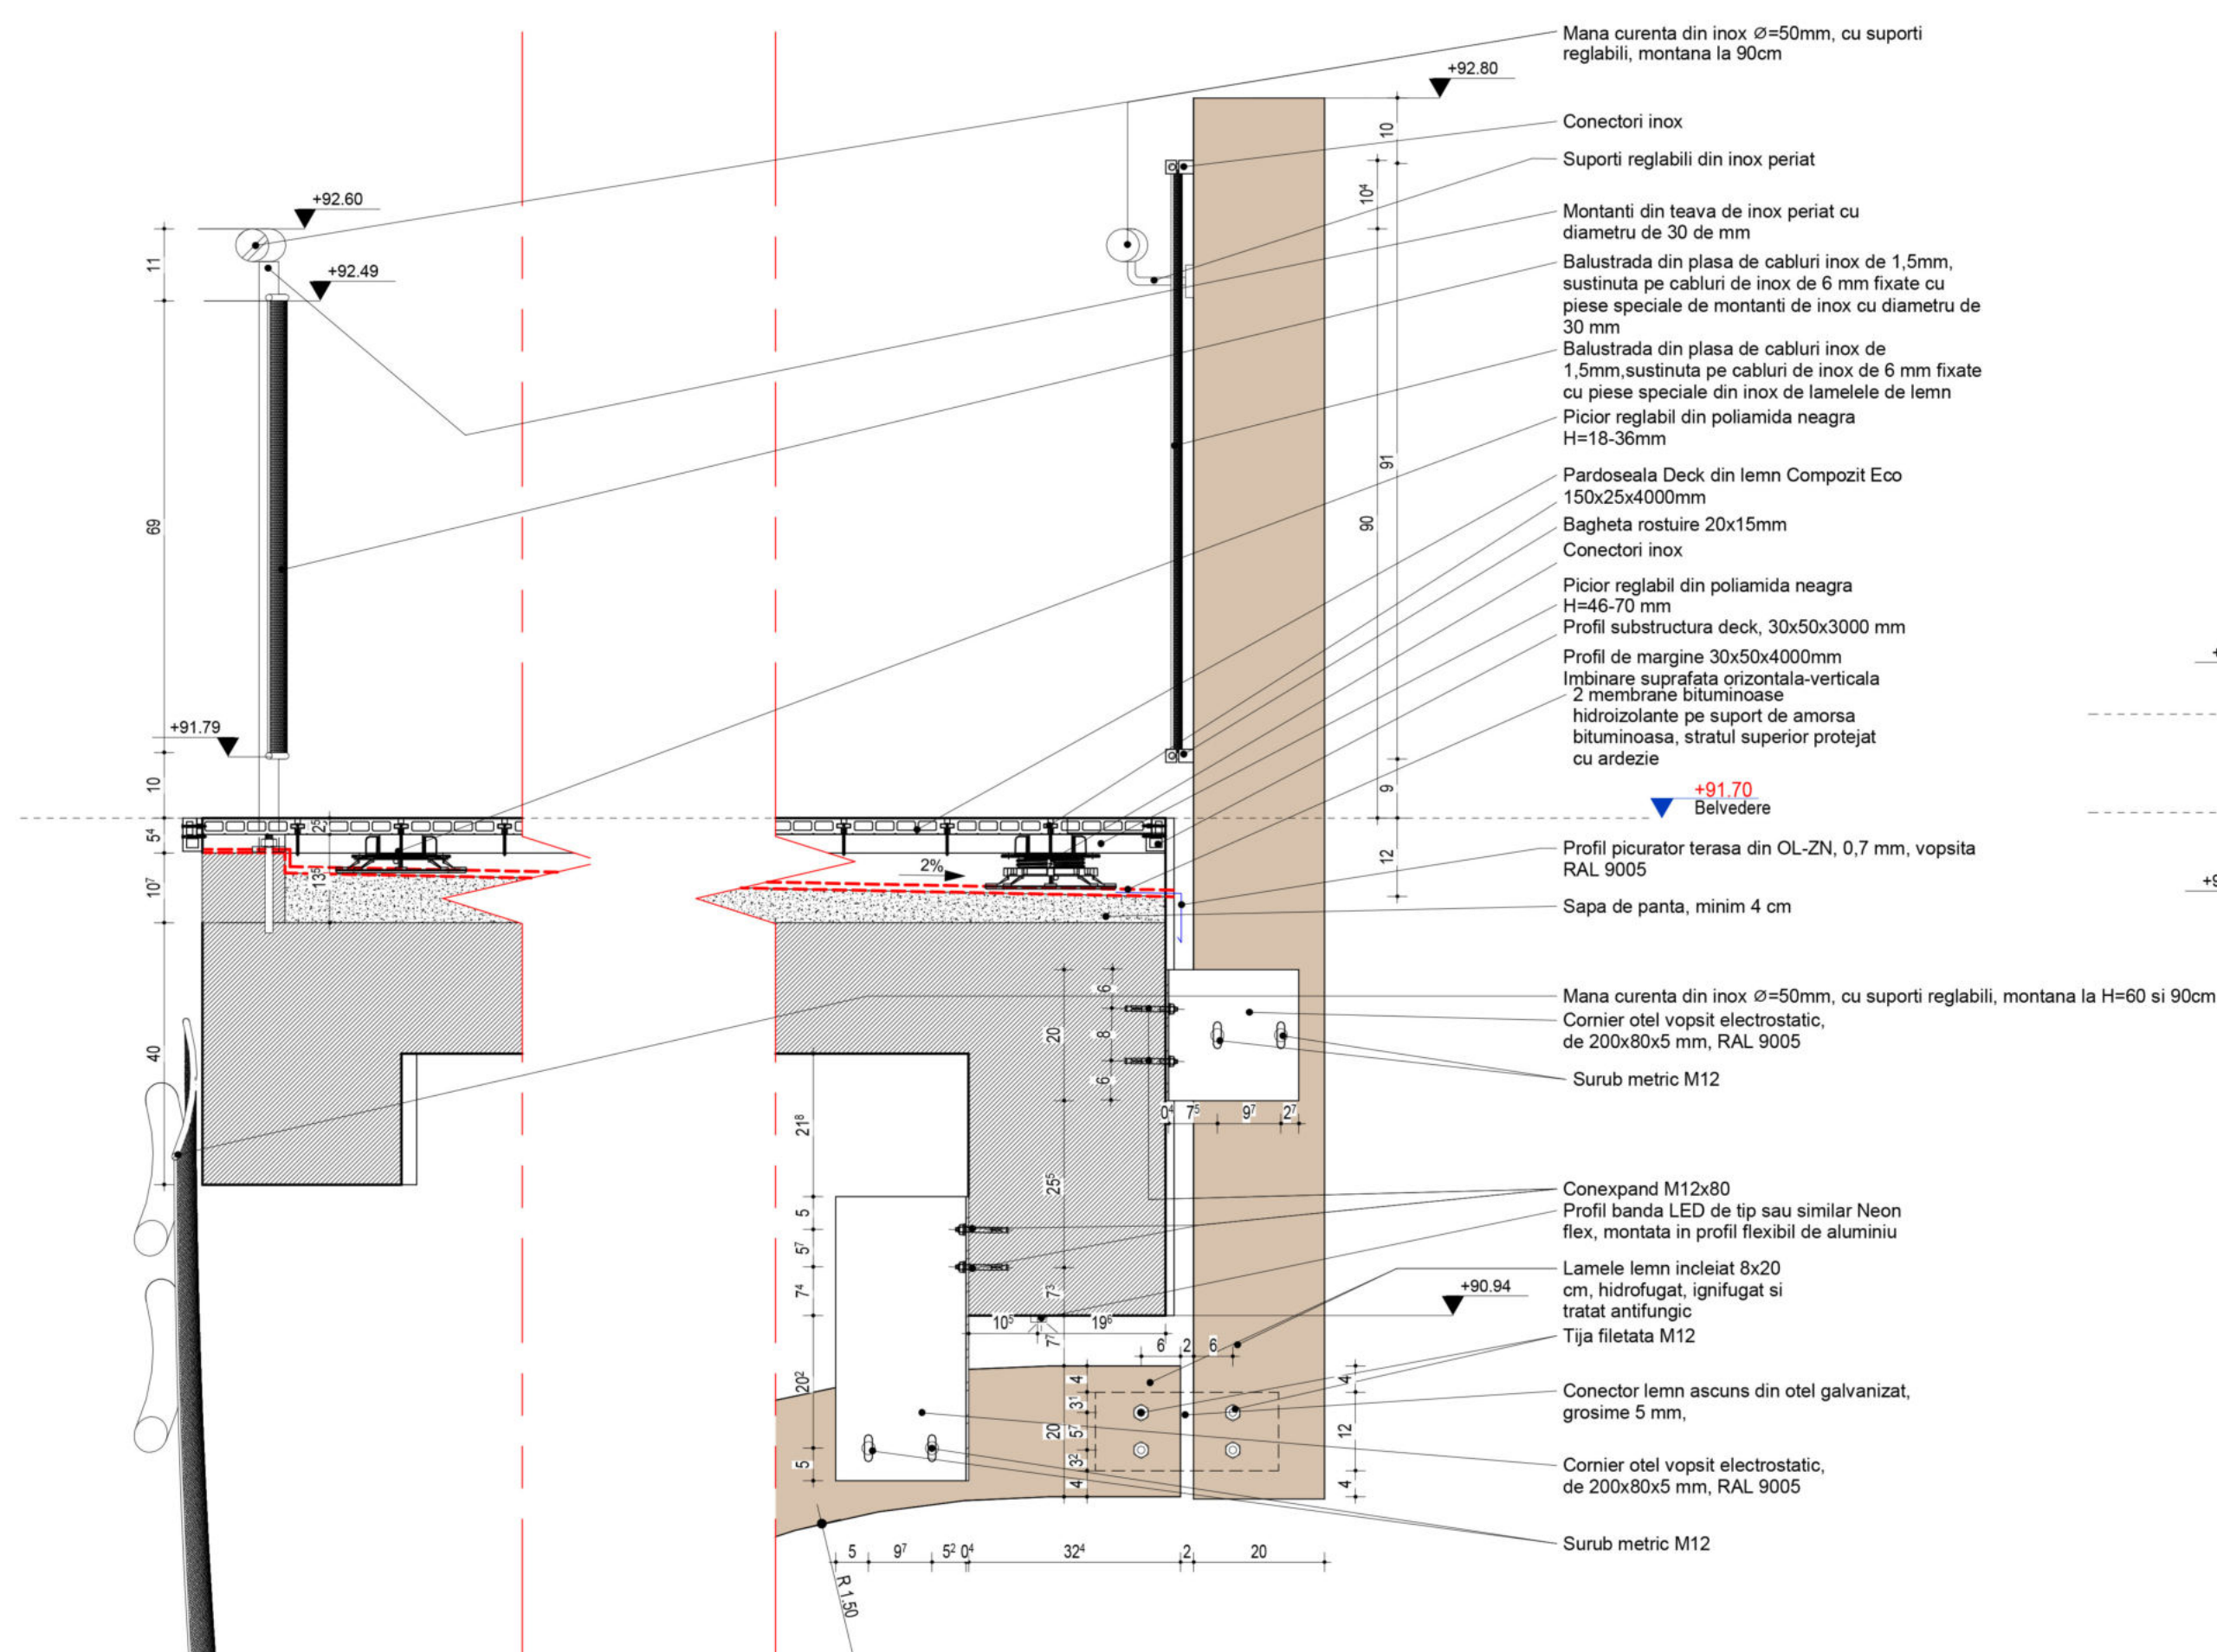
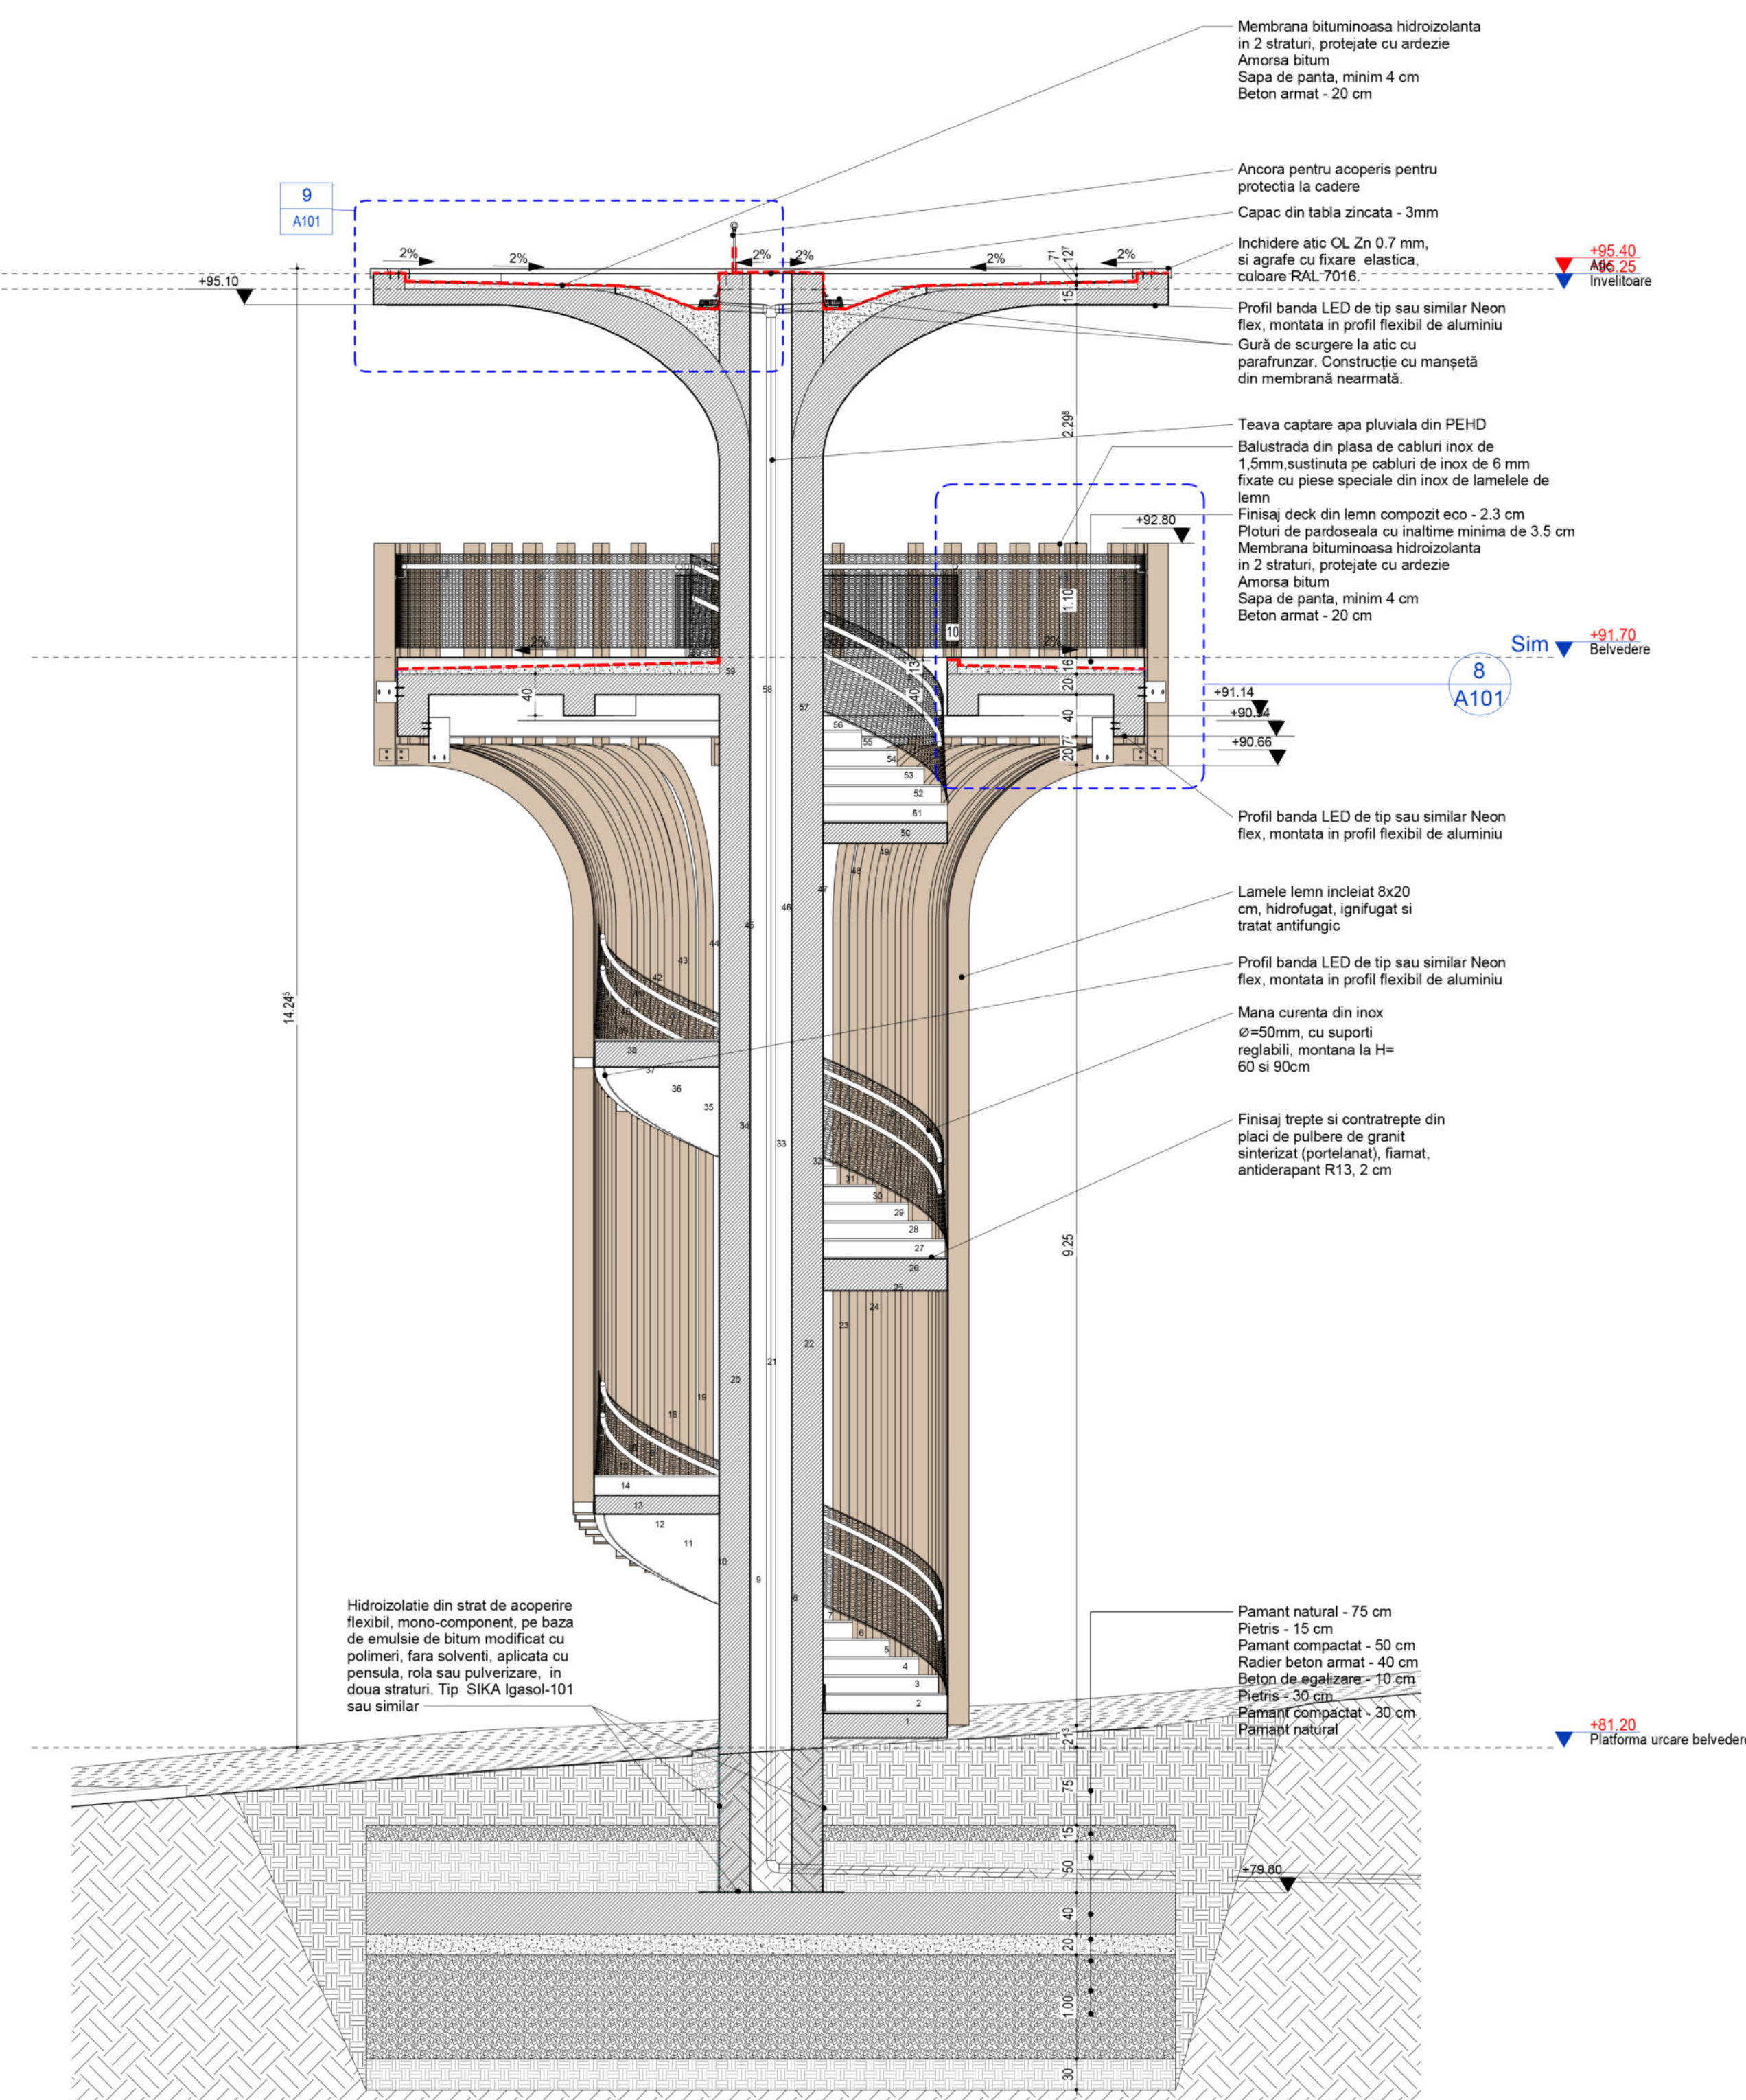
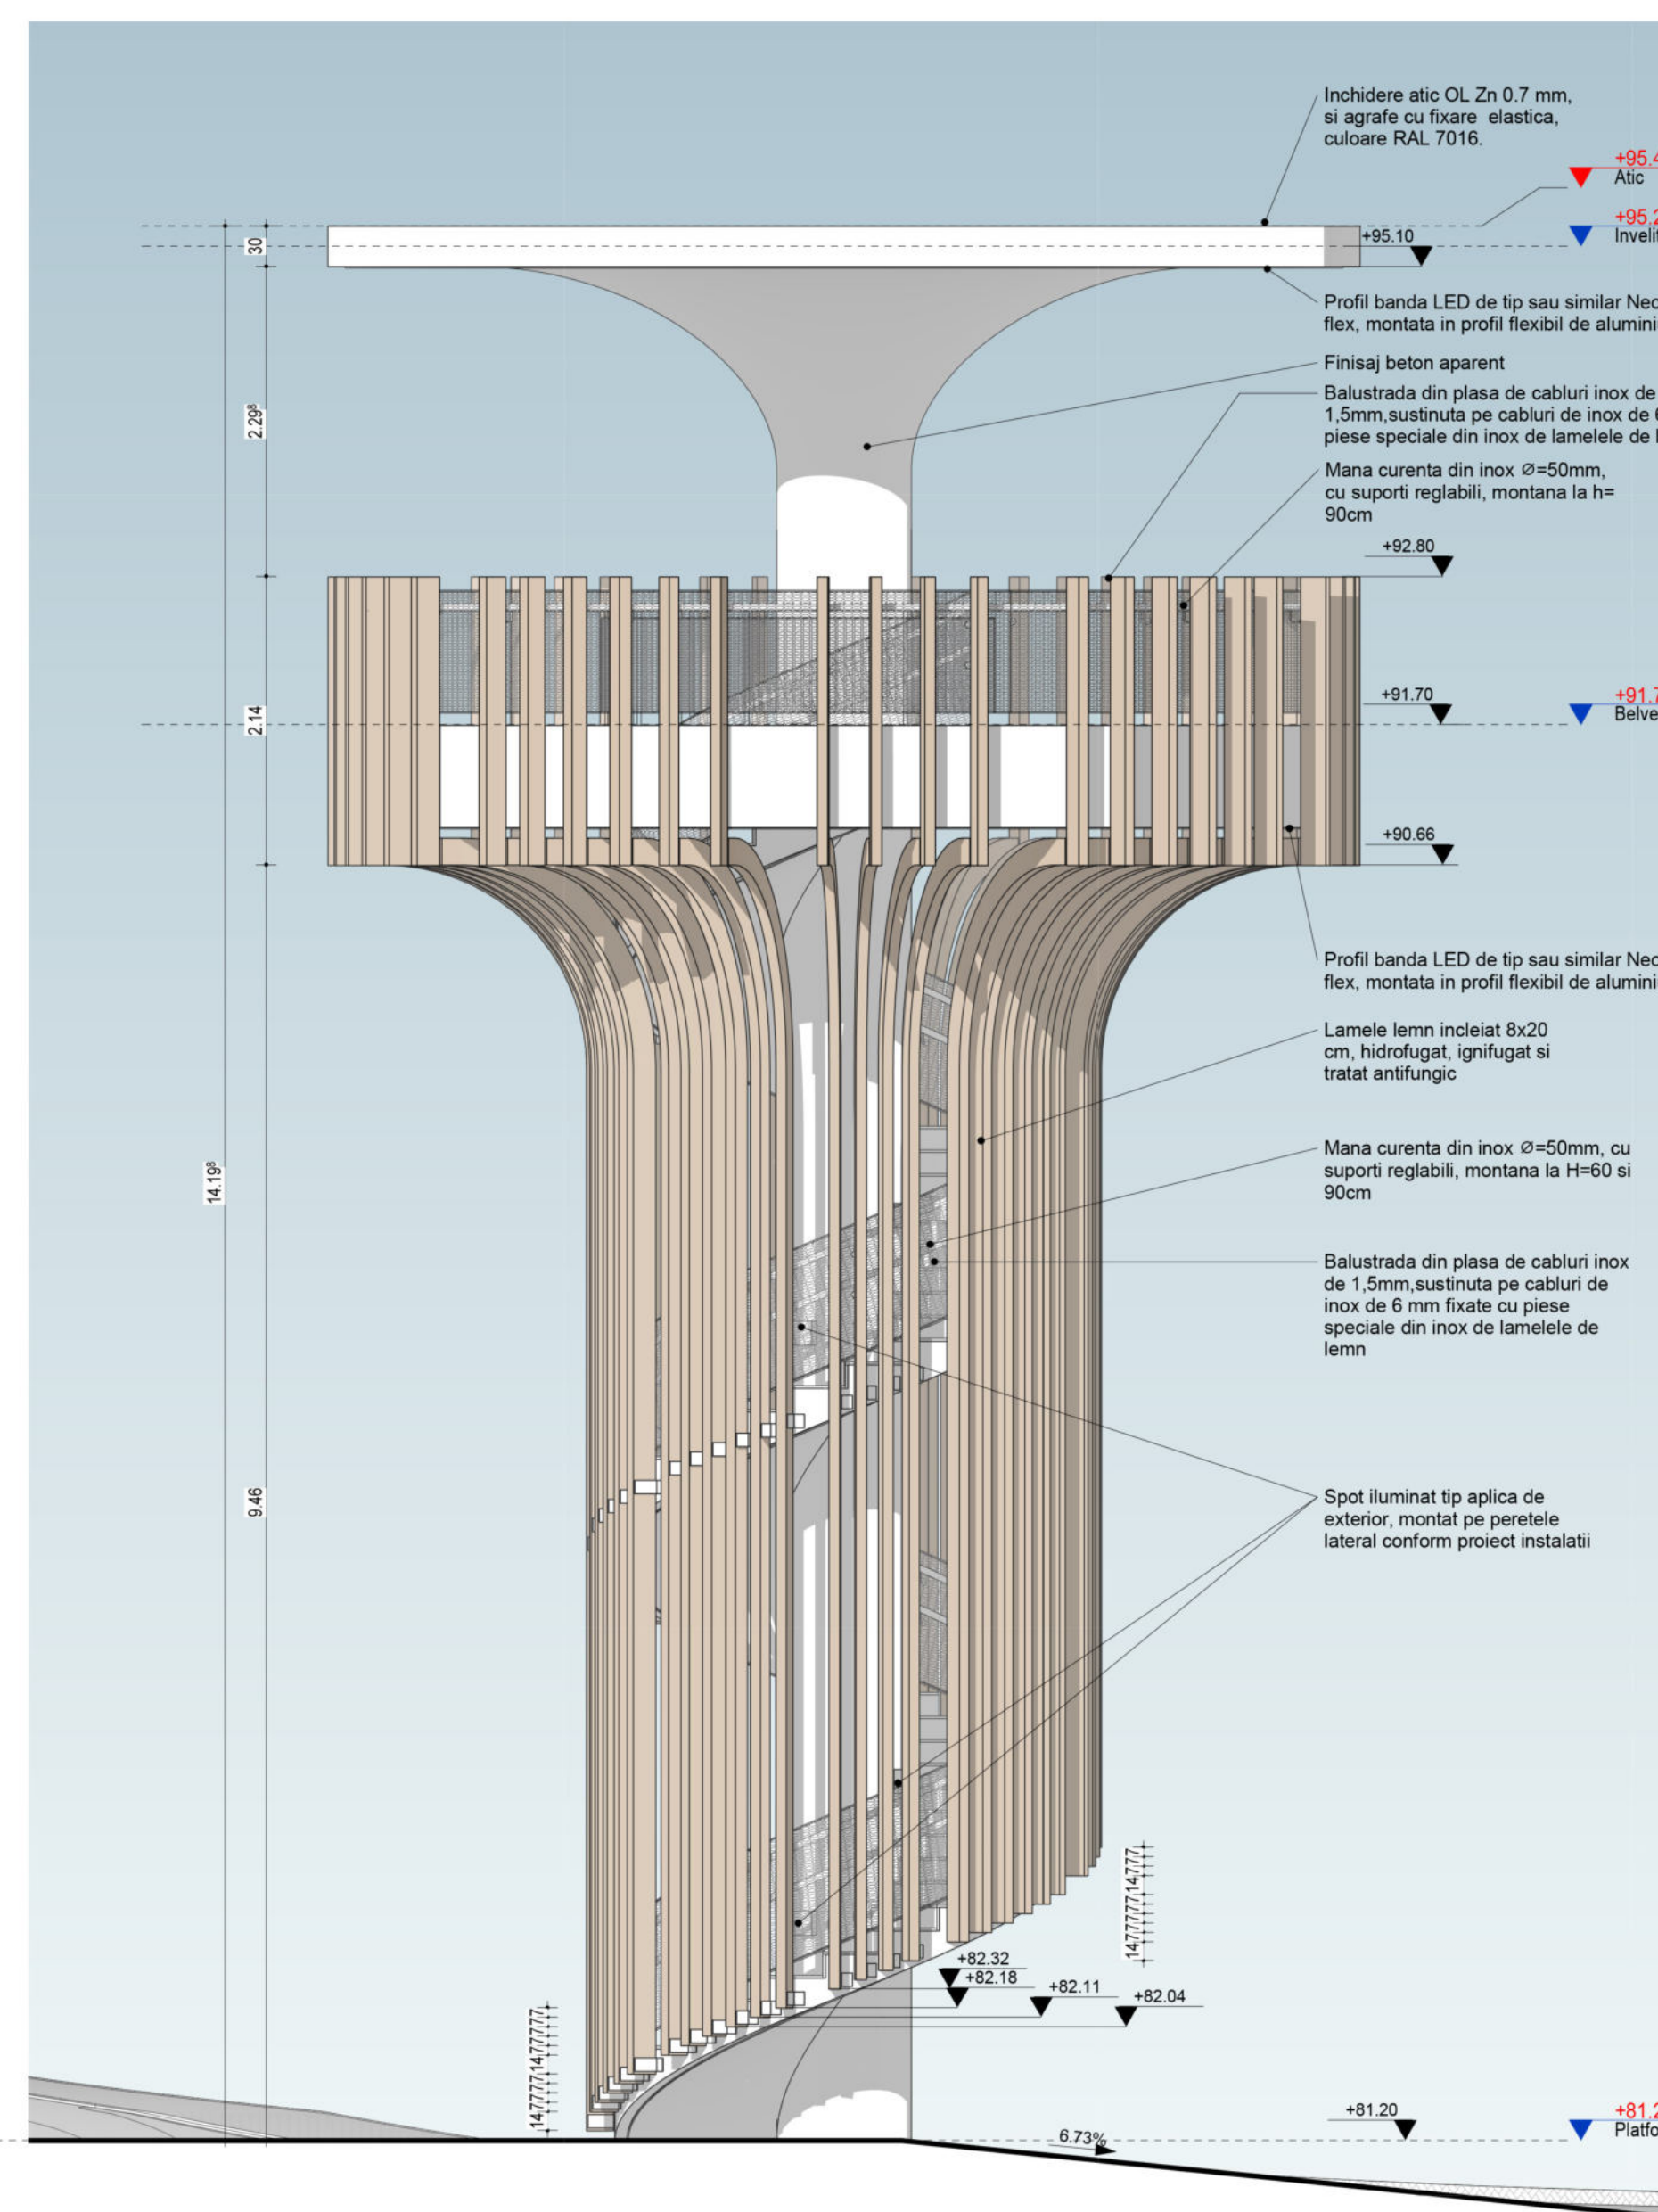
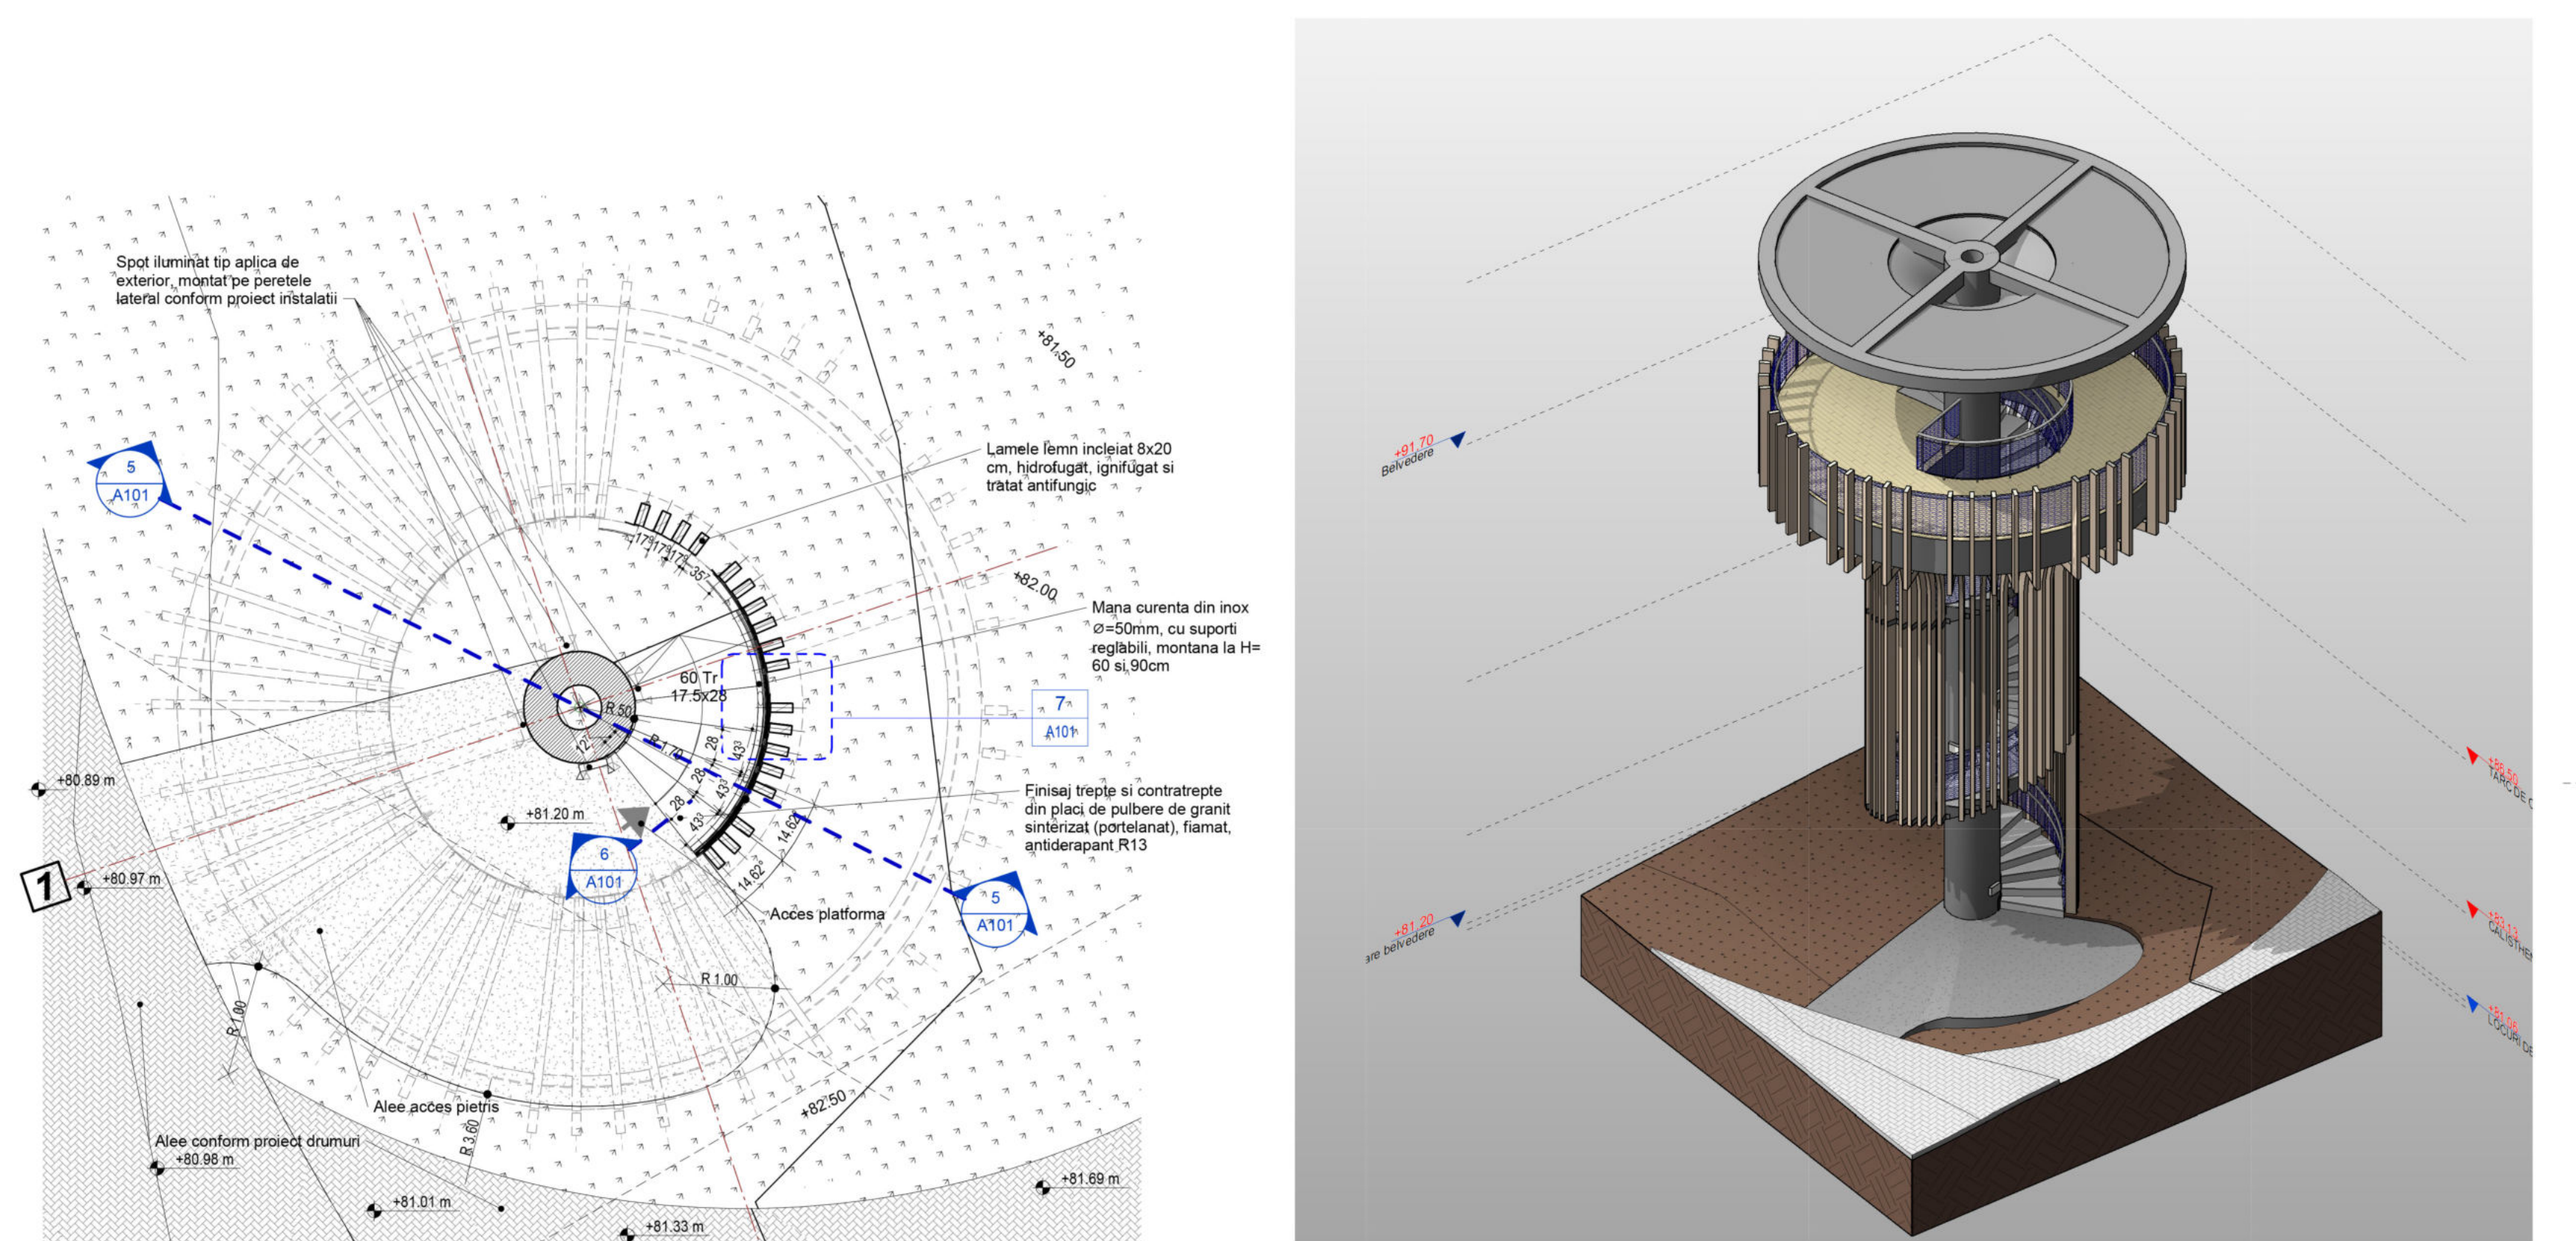
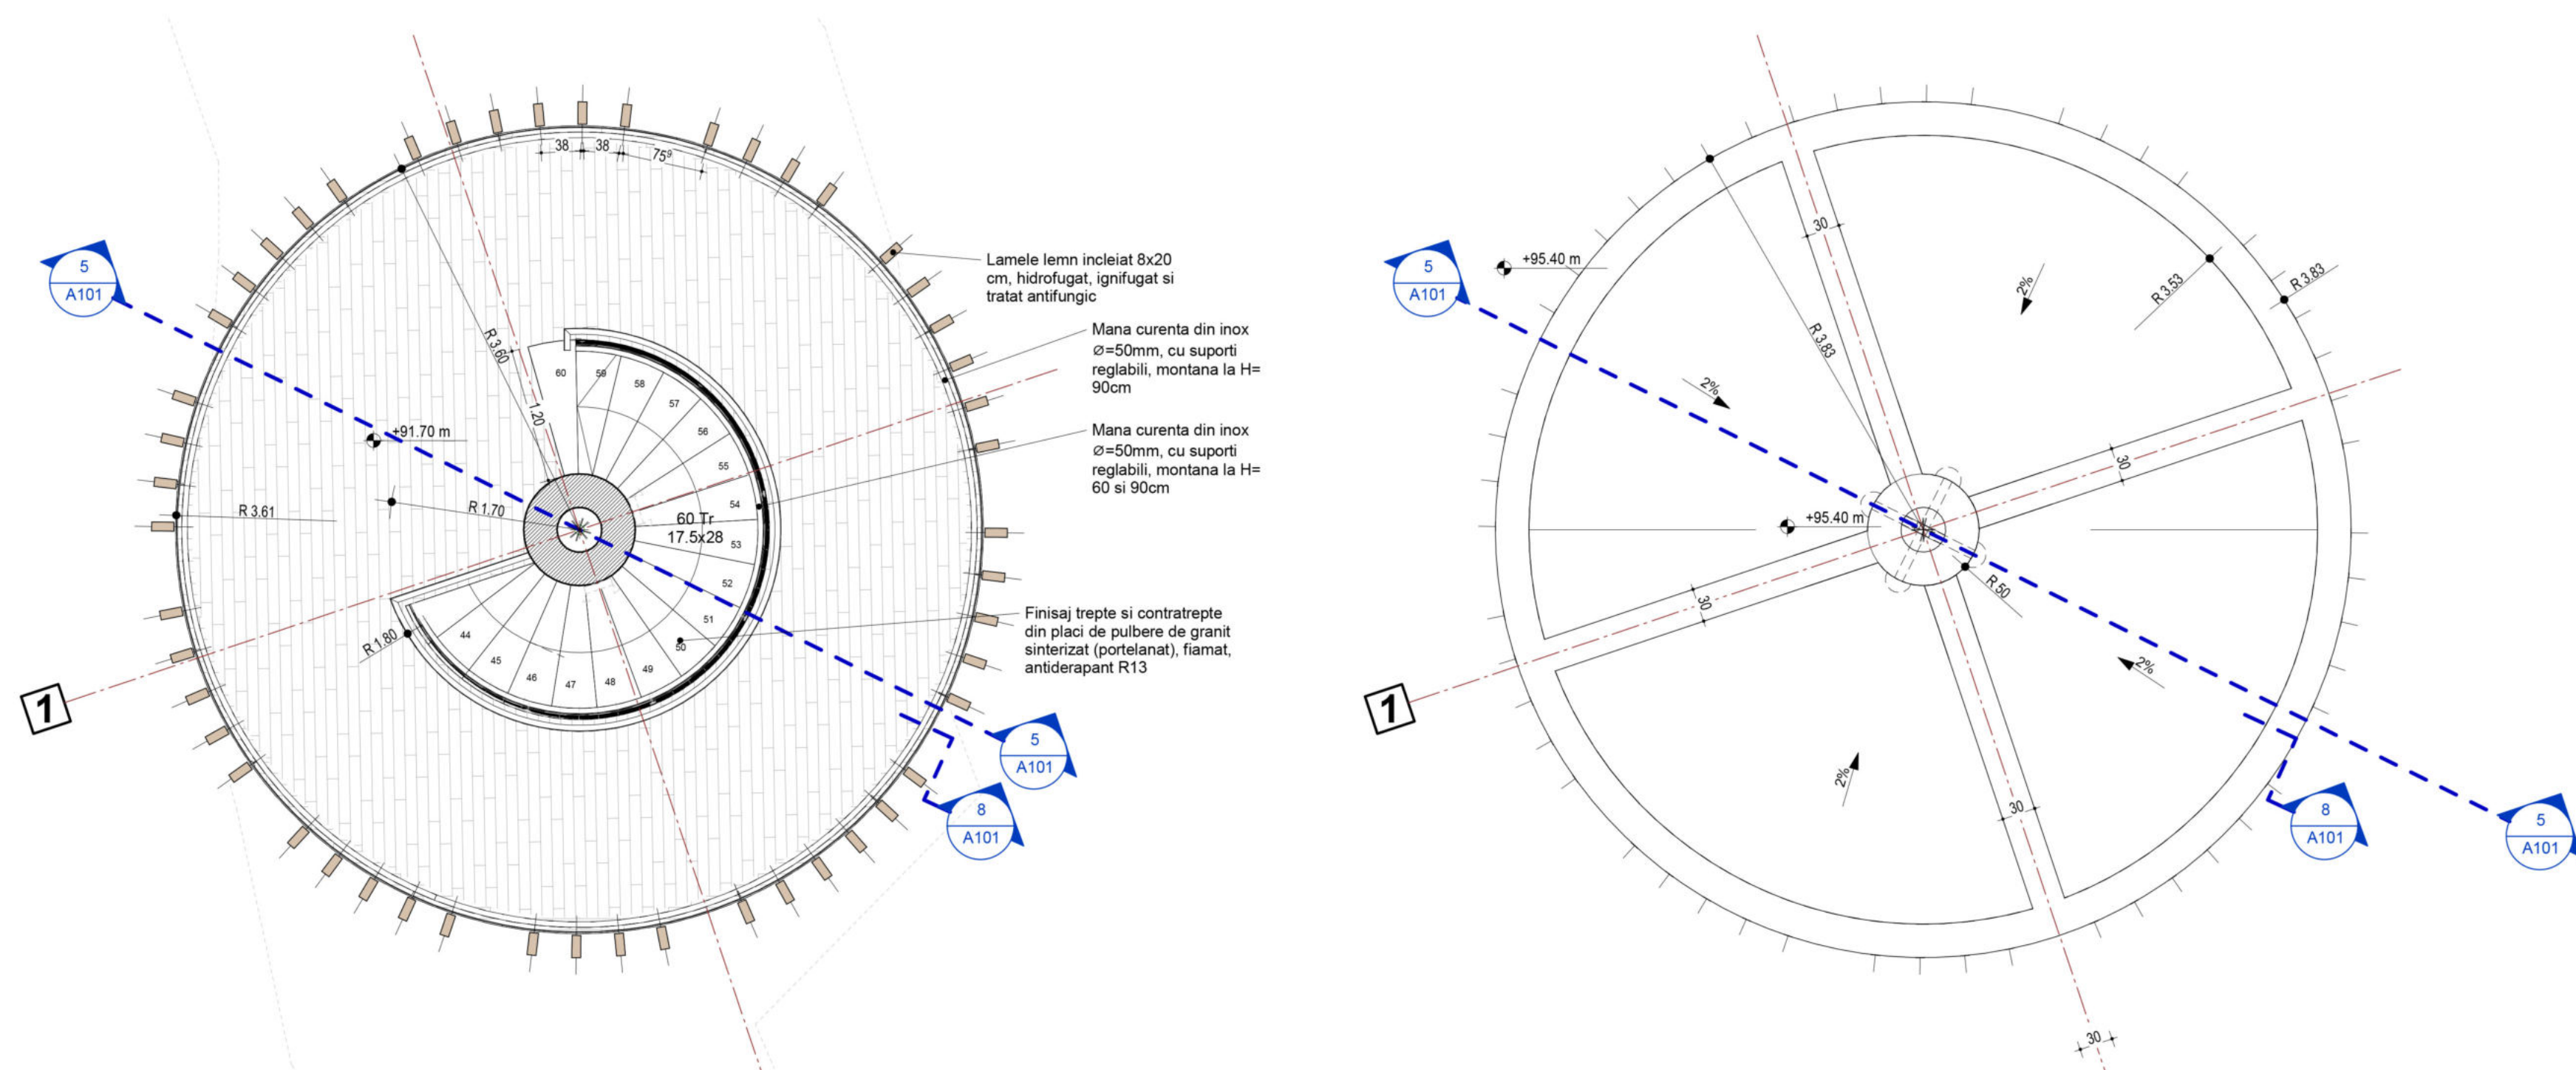


[illegible]

Verificator Expert	Nume	Semnatura	Cetate	Referat/Experiență Nr./Data
Categoriza de importanță (CI. H.G. 766-1997):				D-REDUSA
Clasa de importanță (CI. P1001-2013):				II

Proiectant general:


Centrul de Inovare si Proiectare Urbana Sector 6 SRL
 Bucuresti, Calea Pionier, nr. 147-149, sector 6, Romania
 JU/07203/2023, CUI RO47995505
 Site: Proiectare6.ro; email: contact@proiectare6.ro

Proiectant de specialitate:


Centrul de Inovare si Proiectare Urbana Sector 6 SRL
 Bucuresti, Calea Pionier, nr. 147-149, sector 6, Romania
 JU/07203/2023, CUI RO47995505
 Site: Proiectare6.ro; email: contact@proiectare6.ro

Specialitate	Nume	Semnatura	Scara:
Coordonator	dr.ing. p.in. Teodora MORAR		
Self project	arh. p.in. Mihai DINJ		
Proiectat	arh. George NITOIU		02/2026
Proiectat/Desenat	arh. George NITOIU		Revisi: 00


Titlul proiectului:		
Amenajare Parc Grozavesti Zona 1		
Adresa: Bulevardul Doina Cornea nr 50, NC 248269, Sector 6, București		Nr. Proiect: P006
Beneficiar: Administrația Domeniului Public și Dezvoltare Urbană Sector 6		Faza: PTH
Planșă: Plan, secțiune, elevație și detalii Belvedere		Desen nr. : A101

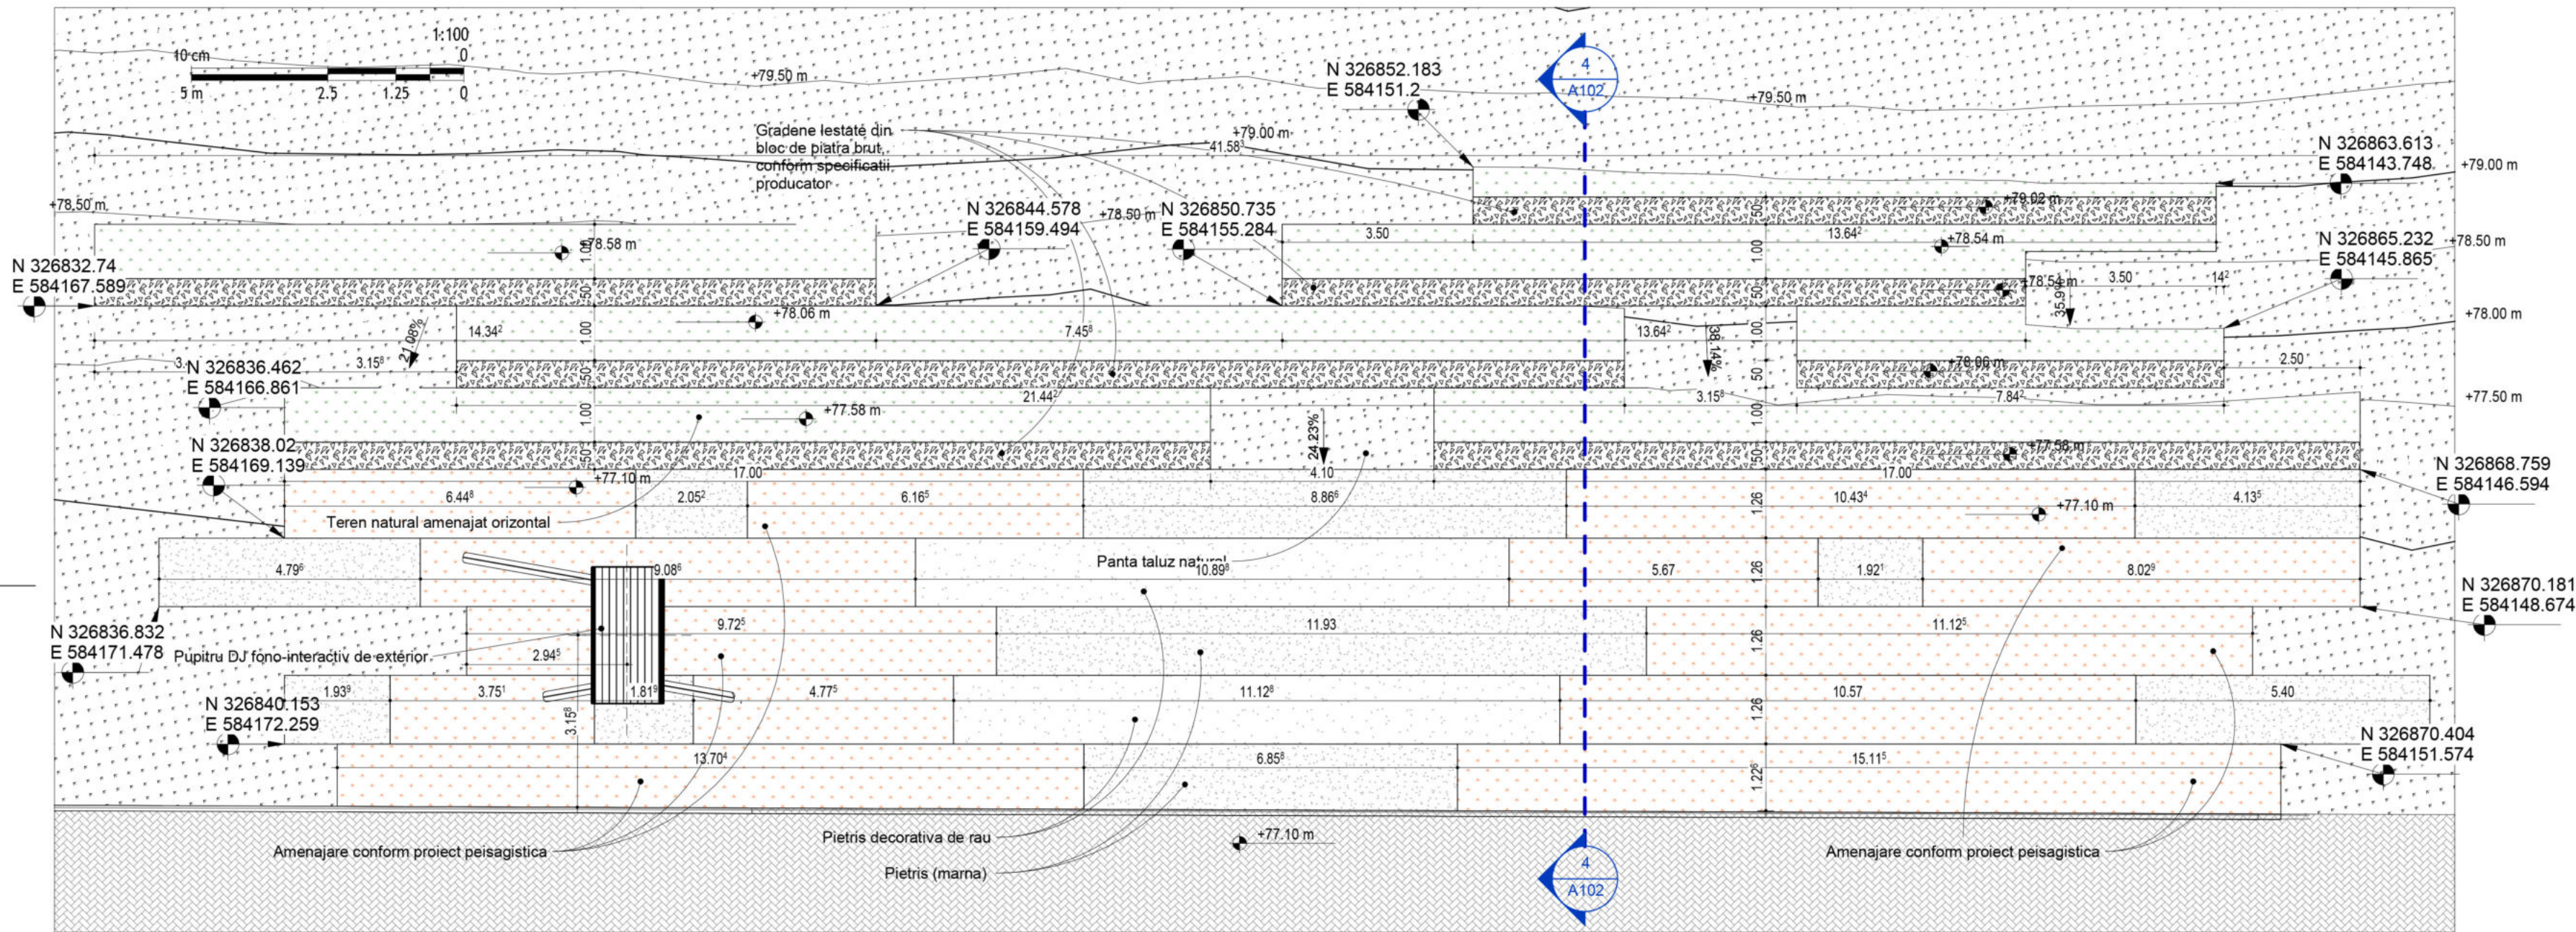


Plan zona gradene
1 : 100

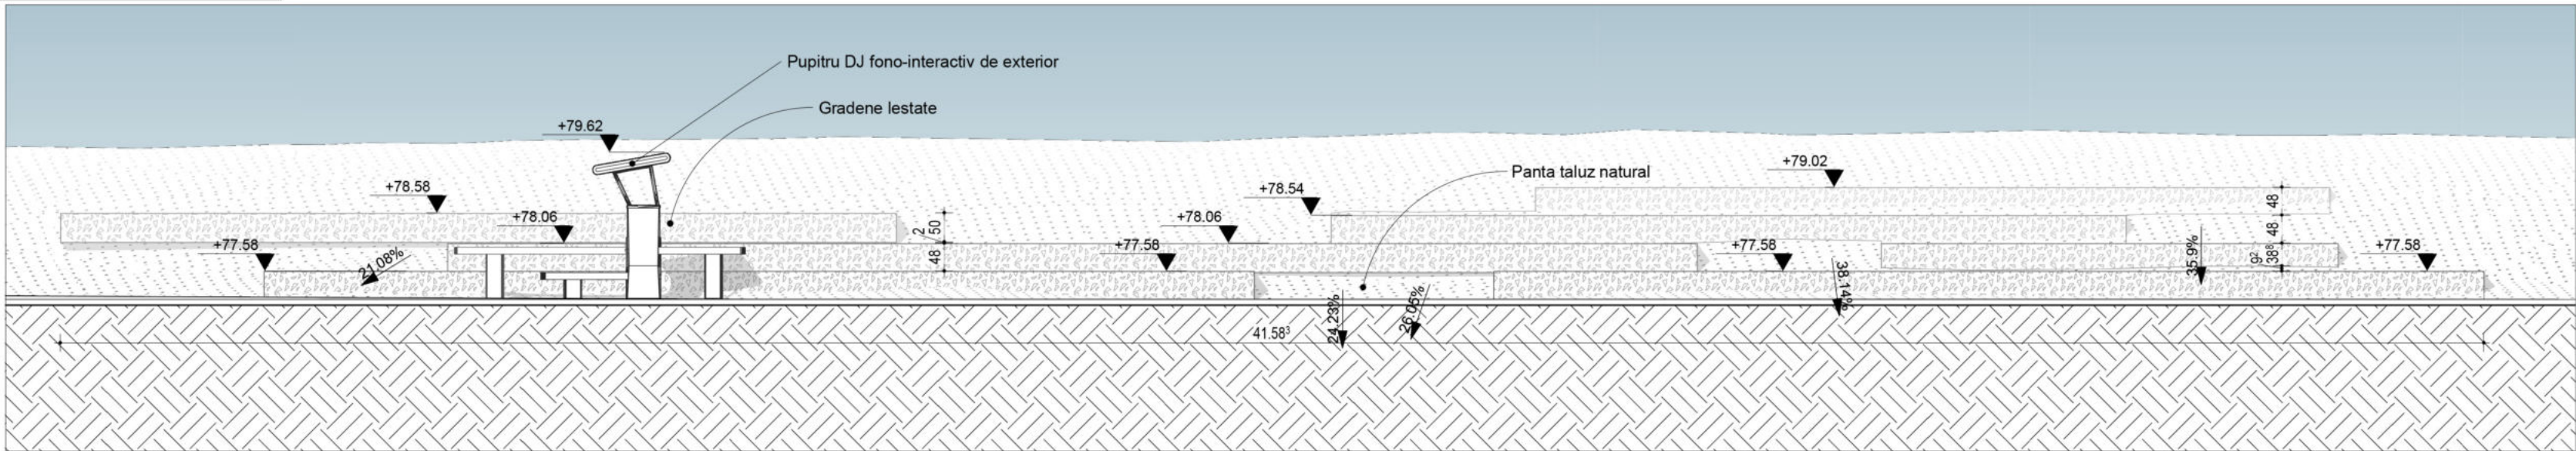

Elevatie
1 : 100

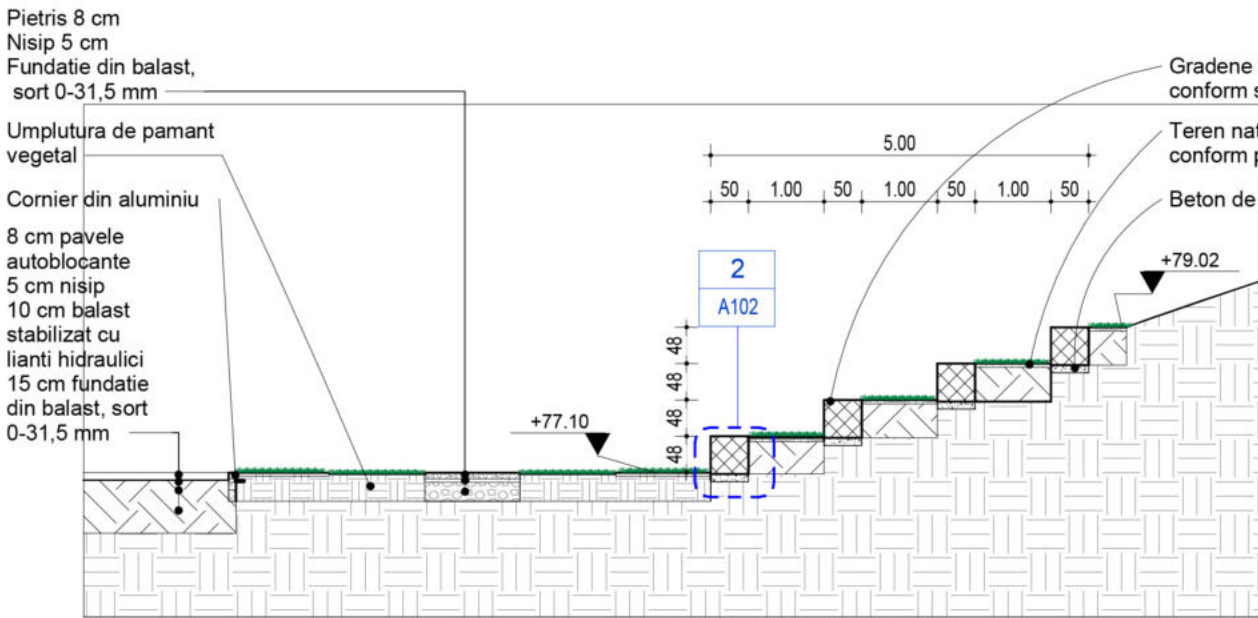

Sețiune Gradene - 4
1 : 100

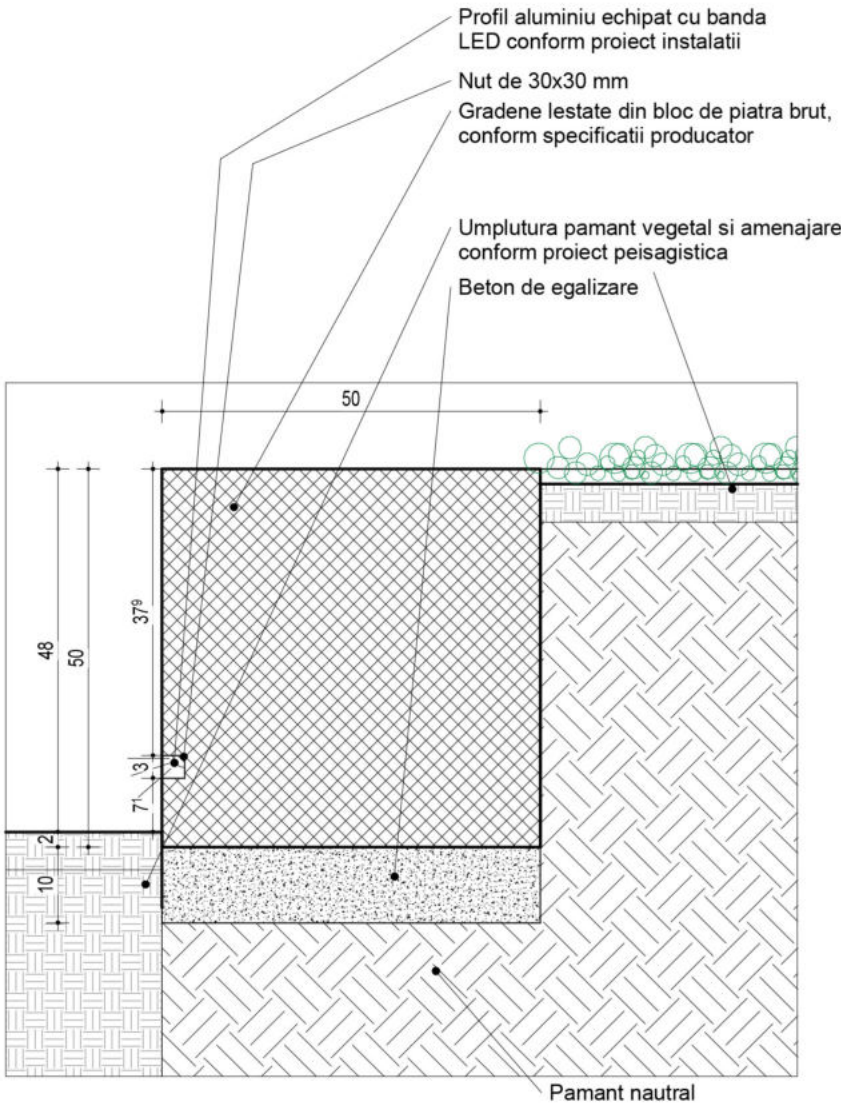





Detaliu tip amplasare gradena - 2
1 : 10


Nota / Note

- Planurile de arhitectura vor fi citite impreuna cu planurile de structura, instalatii, cu memoriul tehnic si scenariul de securitate la incendiu;
- Toate cotele sunt date pentru cladiri existente si/sau construite in mai multe etape. Orice discrepanta aparuta in aceste desene trebuie raportata proiectantului inainte de inceperea oricarei lucrari;
- Executantul este obligat sa verifice cotele inainte de procurarea materialelor si inceperea executiei pentru toate categoriile de lucrari;
- Desenele la scara mare(ex. 1:20) vor avea prioritate in fata celor la scara mica(ex. 1:500);
- Plansele de arhitectura se vor citi/corela numai impreuna cu plansele de rezistenta, instalatii si, dupa caz, drumuri/plafamente;
- Toate cotele legate de partea de tehnologie, structura si instalatii vor fi corelate cu datele furnizate de catre proiectantul acestora;
- Toate trecele prin pereti si planse rezistente la foc vor fi certificate, etanse si rezistente la foc conform specificatiilor peretilor;
- Strapungente, scurgerile pluviale si echipamentele din planul invelitorii vor fi corelate cu proiectele de specialitate;
- Toate materialele trebuie sa aiba certificate de conformitate, de performanta si agrement tehnice valabile (Romanesti sau Europene);
- Toate detaliile verticale, orizontale si de rosturi la elemente rezistente la foc sunt pur informative, se vor respecta detaliile producatorului de sistem cf. agrement tehnic.




Proiectant general: Centrul de Inovare si Proiectare Urbana Sector 6 SRL Bucuresti, Calea Plevnei, nr. 147-149, sector 6, Romania J40/7203/2023, CUI RO47995505 Site: Proiectare6.ro; email: contact@proiectare6.ro			Titlul proiectului: Amenajare Parc Grozavesti Zona 1		
Proiectant de specialitate: Centrul de Inovare si Proiectare Urbana Sector 6 SRL Bucuresti, Calea Plevnei, nr. 147-149, sector 6, Romania J40/7203/2023, CUI RO47995505 Site: Proiectare6.ro; email: contact@proiectare6.ro			Adresa : Bulevardul Doina Cornea nr 5G, NC 248269, Sector 6, Bucuresti		
Specificatie	Nume	Semnatura	Scara:	Nr. Proiect:	
Coordonator	dr. ing. peis. Teodora MORAR		-	P006	
Sef proiect	arh. peis. Mihai DINU		Data:	Faza:	
Proiectat	arh. George NITOIU		02/2026	PTh	
Proiectat/Desenat	arh. George NITOIU		Revizie: 00	Plansa:	
				Plan, sectiune, elevatie Gradene	
				Desen nr.: A102	

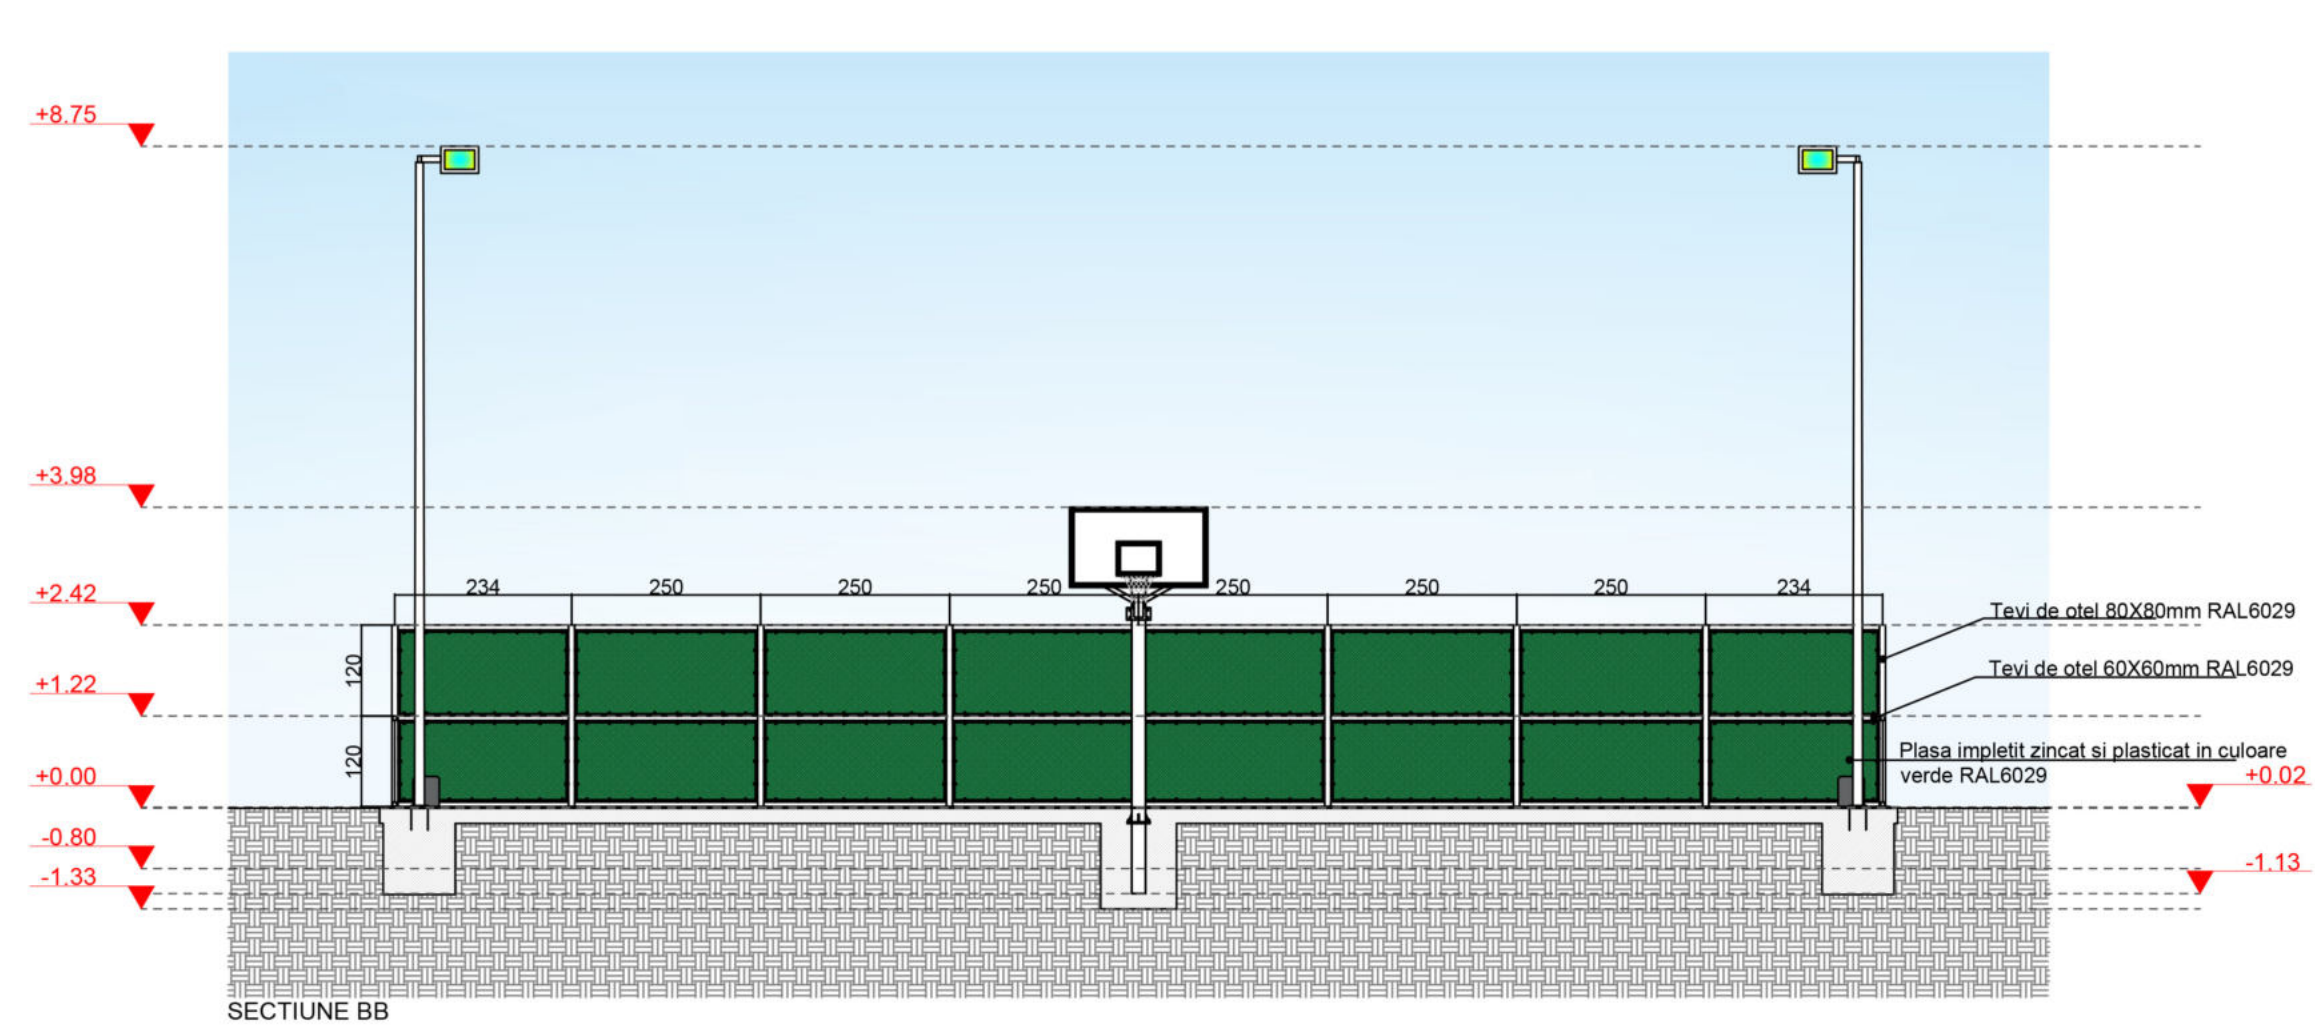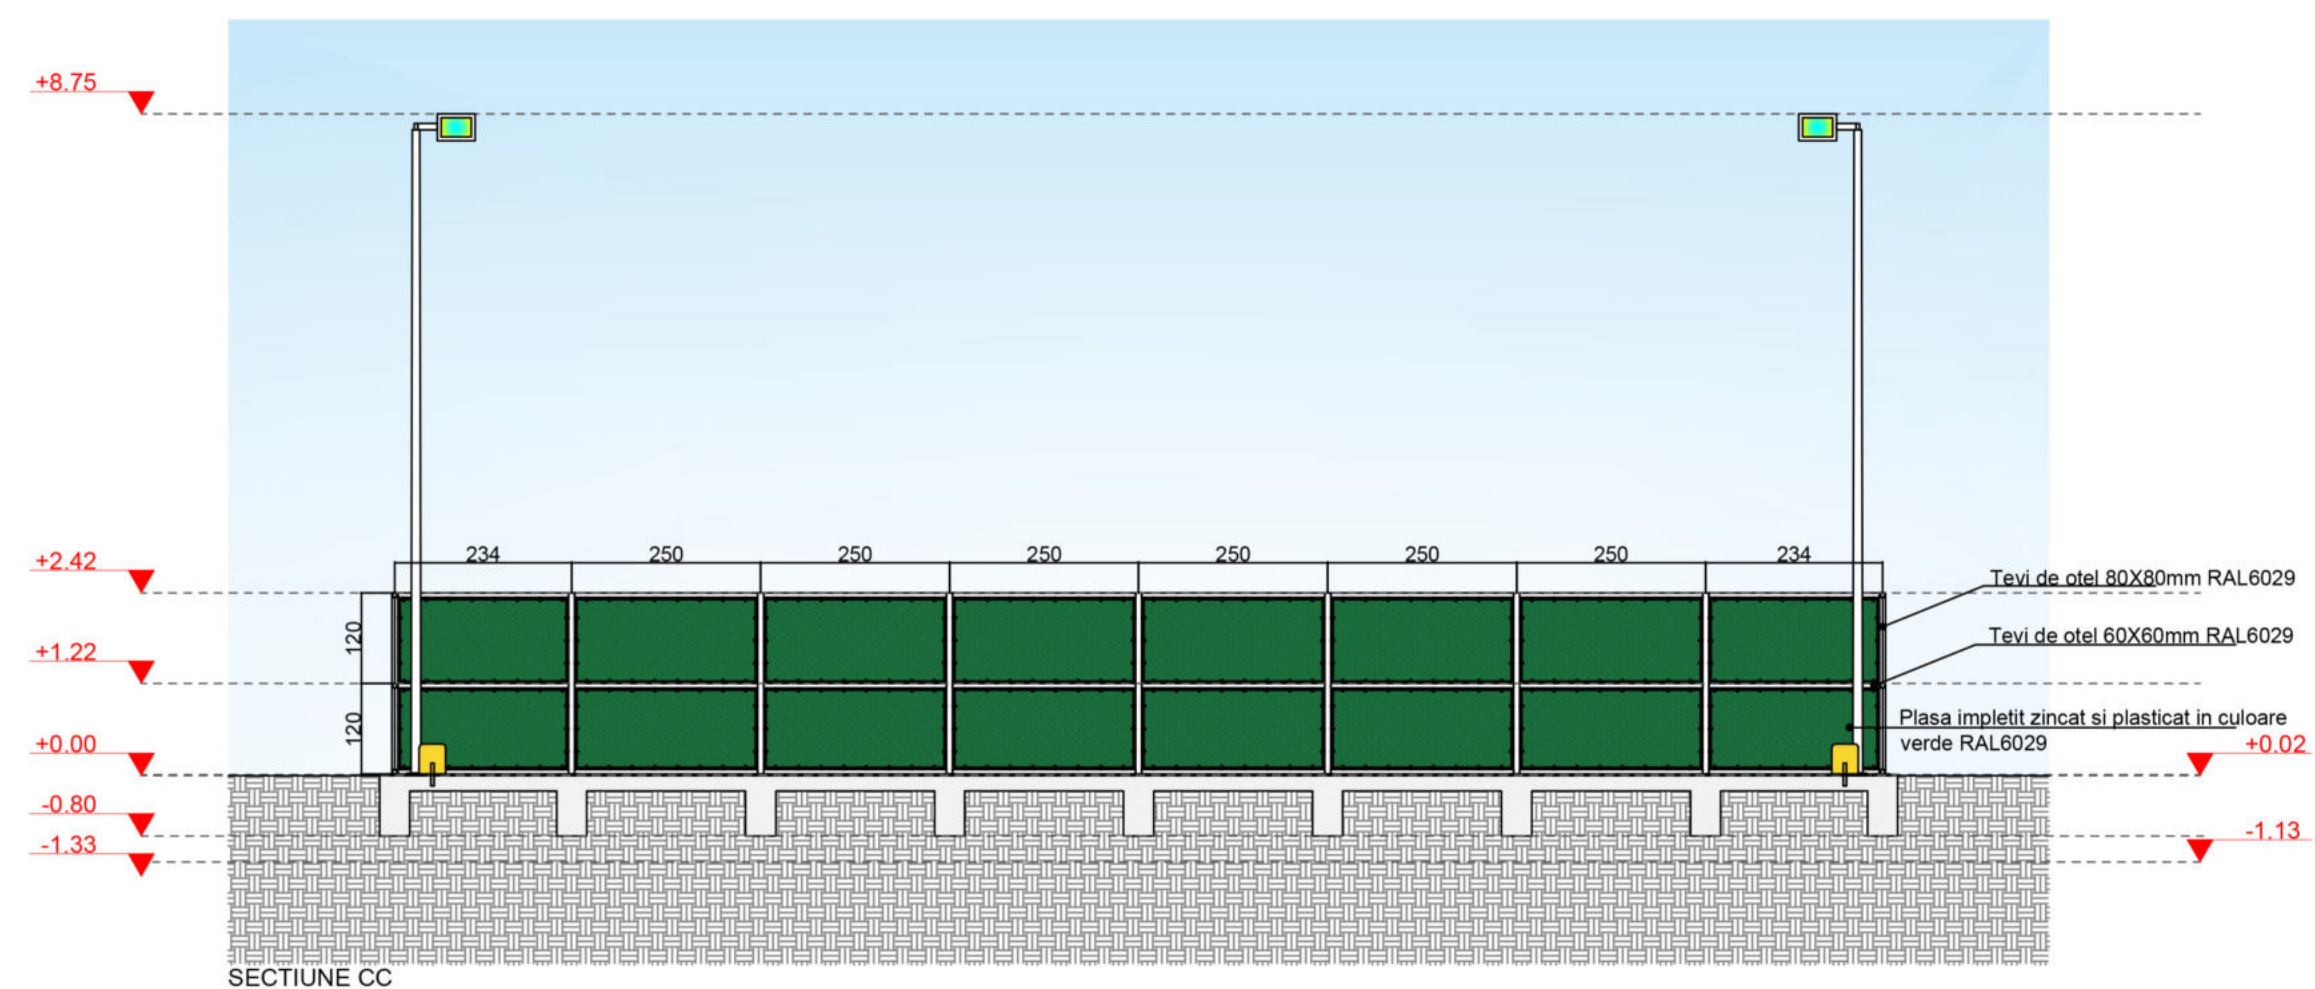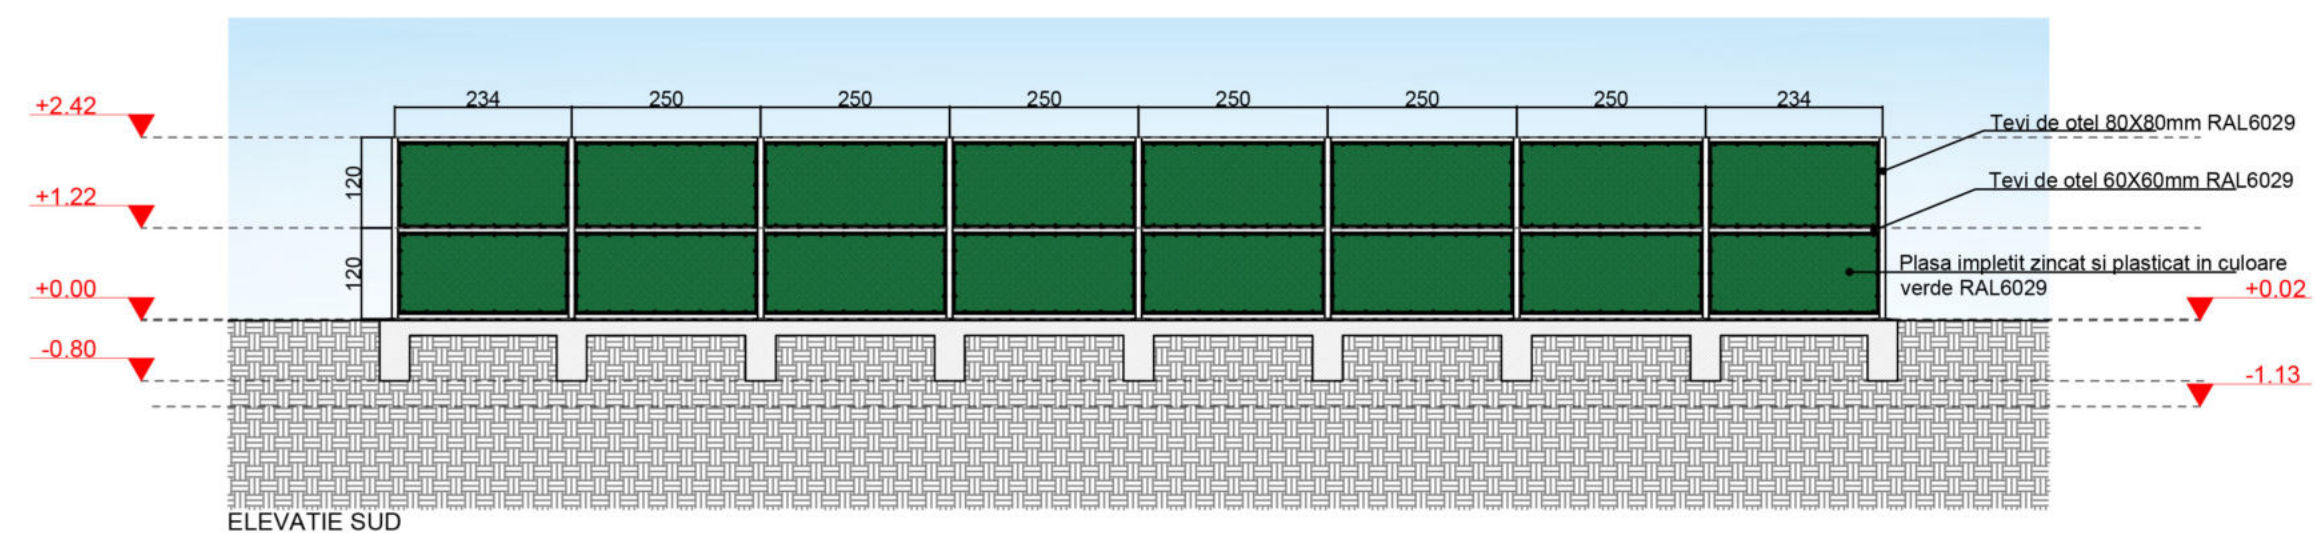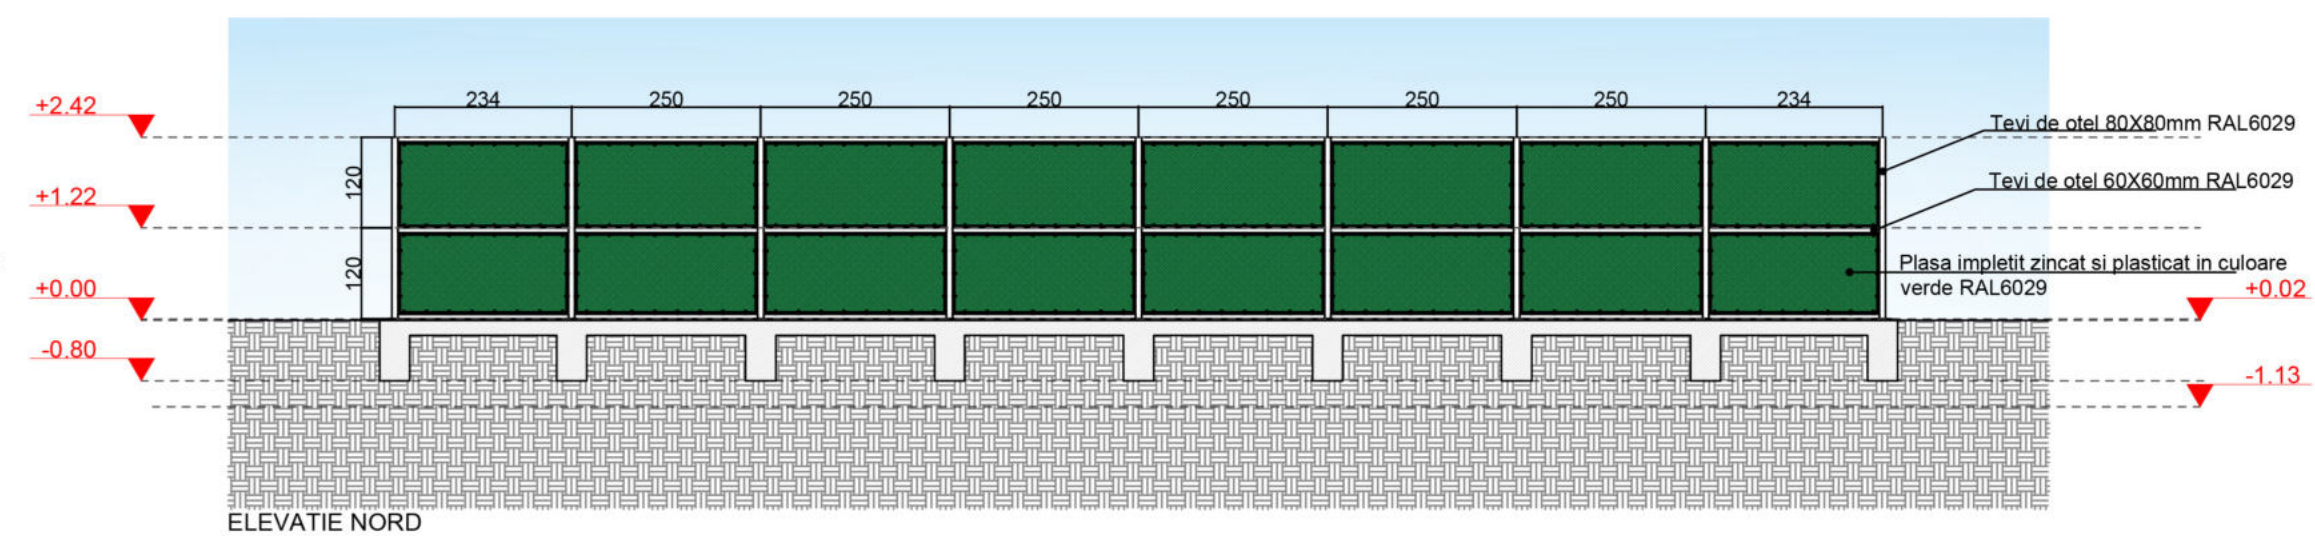
A1(841x594)

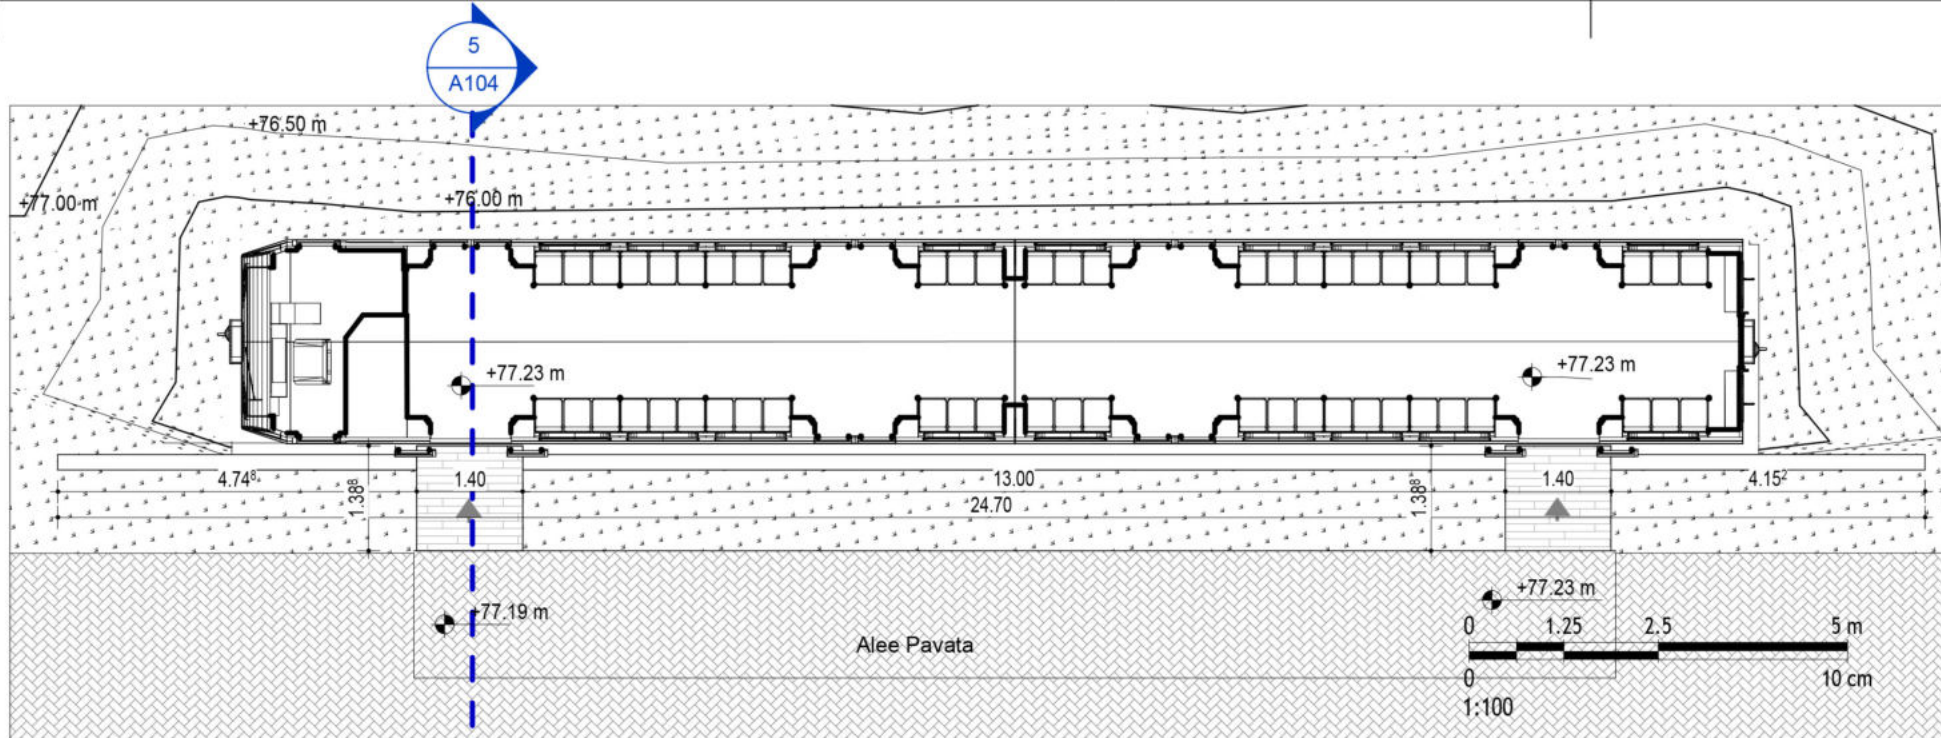


Plan locomotiva IVA
1 : 100

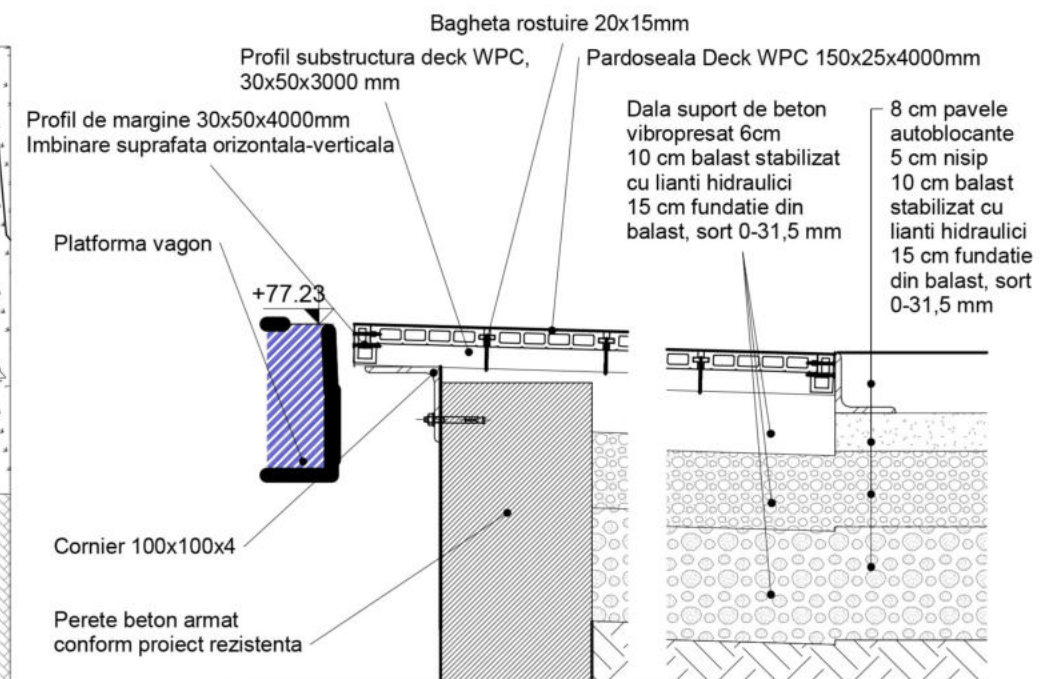

Detaliu deck acces vagon - 2
1 : 10

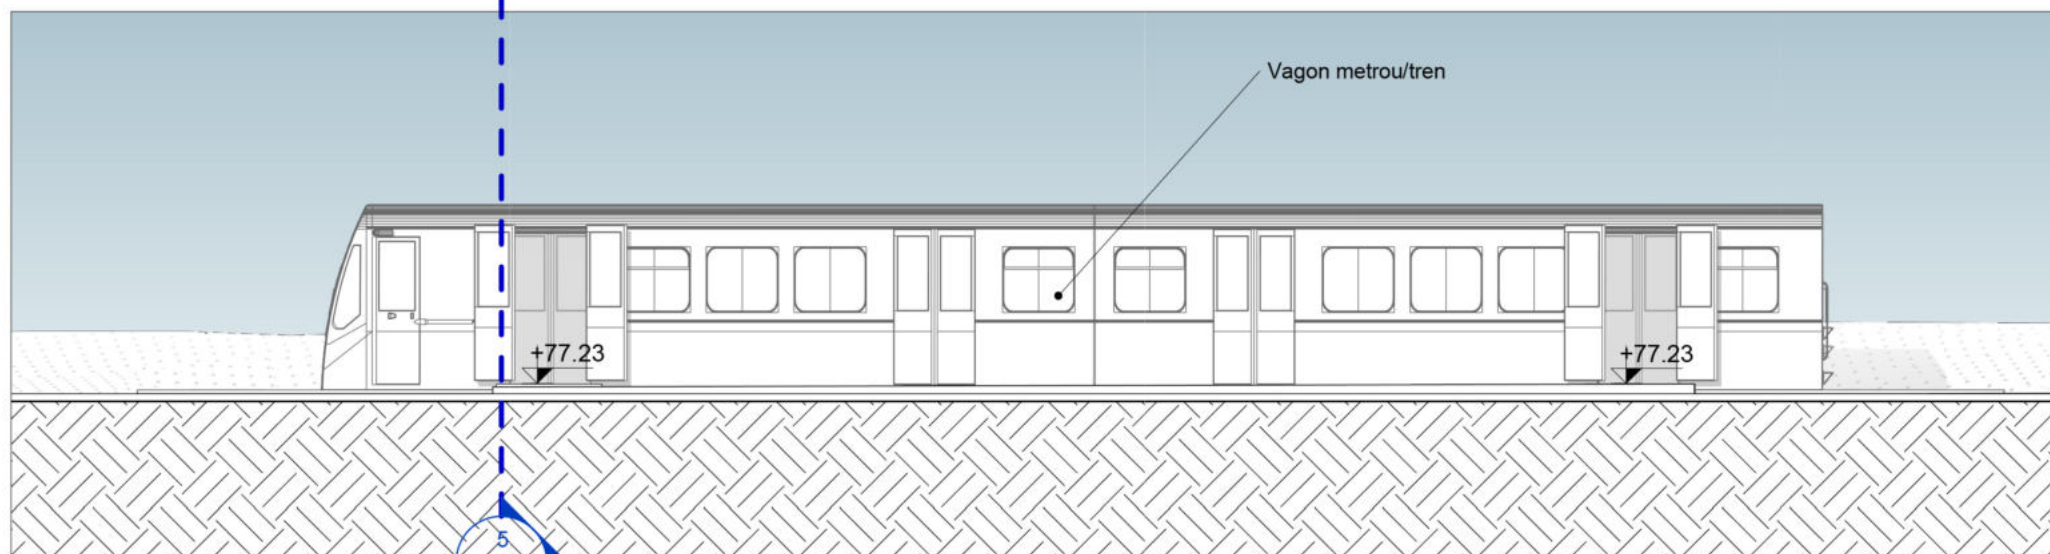

Elevatie locomotiva IVA
1 : 100

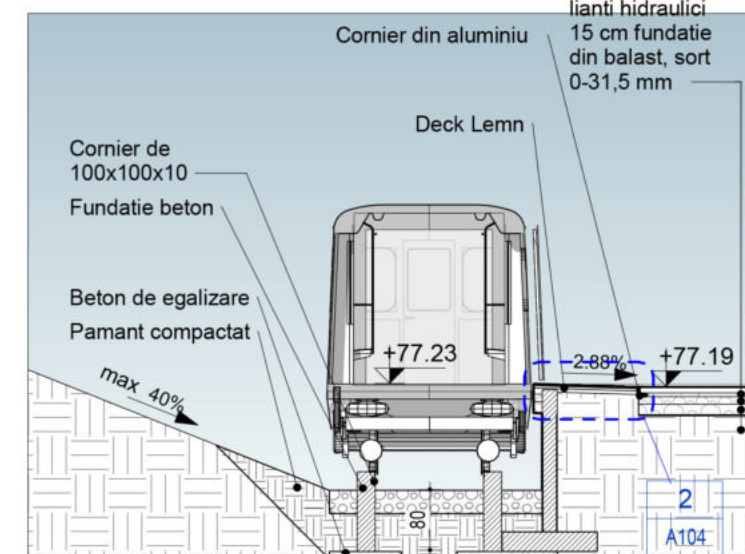

Sectiune locomotiva IVA - 5
1 : 100

Nota / Note

- Planurile de arhitectura vor fi citite impreuna cu planurile de structura, instalatii, cu memoriul tehnic si scenariul de securitate la incendiu;
- Toate cotele sunt date pentru cladiri existente si/sau construite in mai multe etape. Orice discrepanta aparuta in aceste desene trebuie raportata proiectantului inainte de inceperea oricarei lucrari;
- Executantul este obligat sa verifice cotele inainte de procurarea materialelor si inceperea executiei pentru toate categoriile de lucrari;
- Desenele la scara mare(ex. 1:20) vor avea prioritate in fata celor la scara mica(ex. 1:500);
- Plansele de arhitectura se vor citi/corela numai impreuna cu plansele de rezistenta, instalatii si, dupa caz, drumuri/plaforme;
- Toate cotele legate de partea de tehnologie, structura si instalatii vor fi corelate cu datele furnizate de catre proiectantul acestora;
- Toate trecerile prin pereti si plansee rezistente la foc vor fi certificate, etanse si rezistente la foc conform specificatiilor peretilor;
- Strapungerile, scurgerile pluviale si echipamentele din planul invelitorii vor fi corelate cu proiectele de specialitate;
- Toate materialele trebuie sa aiba certificate de conformitate, de performanta si agremente tehnice valabile (Romanesti sau Europene);
- Toate detaliile verticale, orizontale si de rosturi la elemente rezistente la foc sunt pur informative, se vor respecta detaliile producatorului de sistem cf. agrement tehnic.

Verificatori Expert	Nume	Semnatura	Cerinta	Referat/Expertiza Nr./Data
Categoria de importanta (Cf. H.G. 766-1997):	D - REDUSA			
Clasa de importanta (Cf. P100/1-2013):	IV			

Proiectant general:

Centrul de Inovare si Proiectare Urbana Sector 6 SRL

Bucuresti, Calea Plevnei, nr. 147-149, sector 6, Romania
J40/7203/2023, CUI RO47995505
Site: Proiectare6.ro; email: contact@proiectare6.ro

Proiectant de specialitate:

Centrul de Inovare si Proiectare Urbana Sector 6 SRL

Bucuresti, Calea Plevnei, nr. 147-149, sector 6, Romania
J40/7203/2023, CUI RO47995505
Site: Proiectare6.ro; email: contact@proiectare6.ro

Specificatie	Nume	Semnatura	Scara:
Coordonator	dr. ing. peis. Teodora MORAR		-
Sef proiect	arh. peis. Mihai DINU		Data:
Proiectat	arh. George NITOIU		02/2026
Proiectat/Desenat	arh. George NITOIU		Revizie: 00

Titlul proiectului:

Amenajare Parc Grozavesti Zona 1

Adresa :
Bulevardul Doina Comea nr 5G, NC 248269, Sector 6,
Bucuresti

Beneficiar :
Administratia Domeniului Public si Dezvoltare Urbana
Sector 6





Plan, sectiune, elevatie IVA

Nr. Proiect:

P006


Faza:
PTh

Desen nr.:
A104

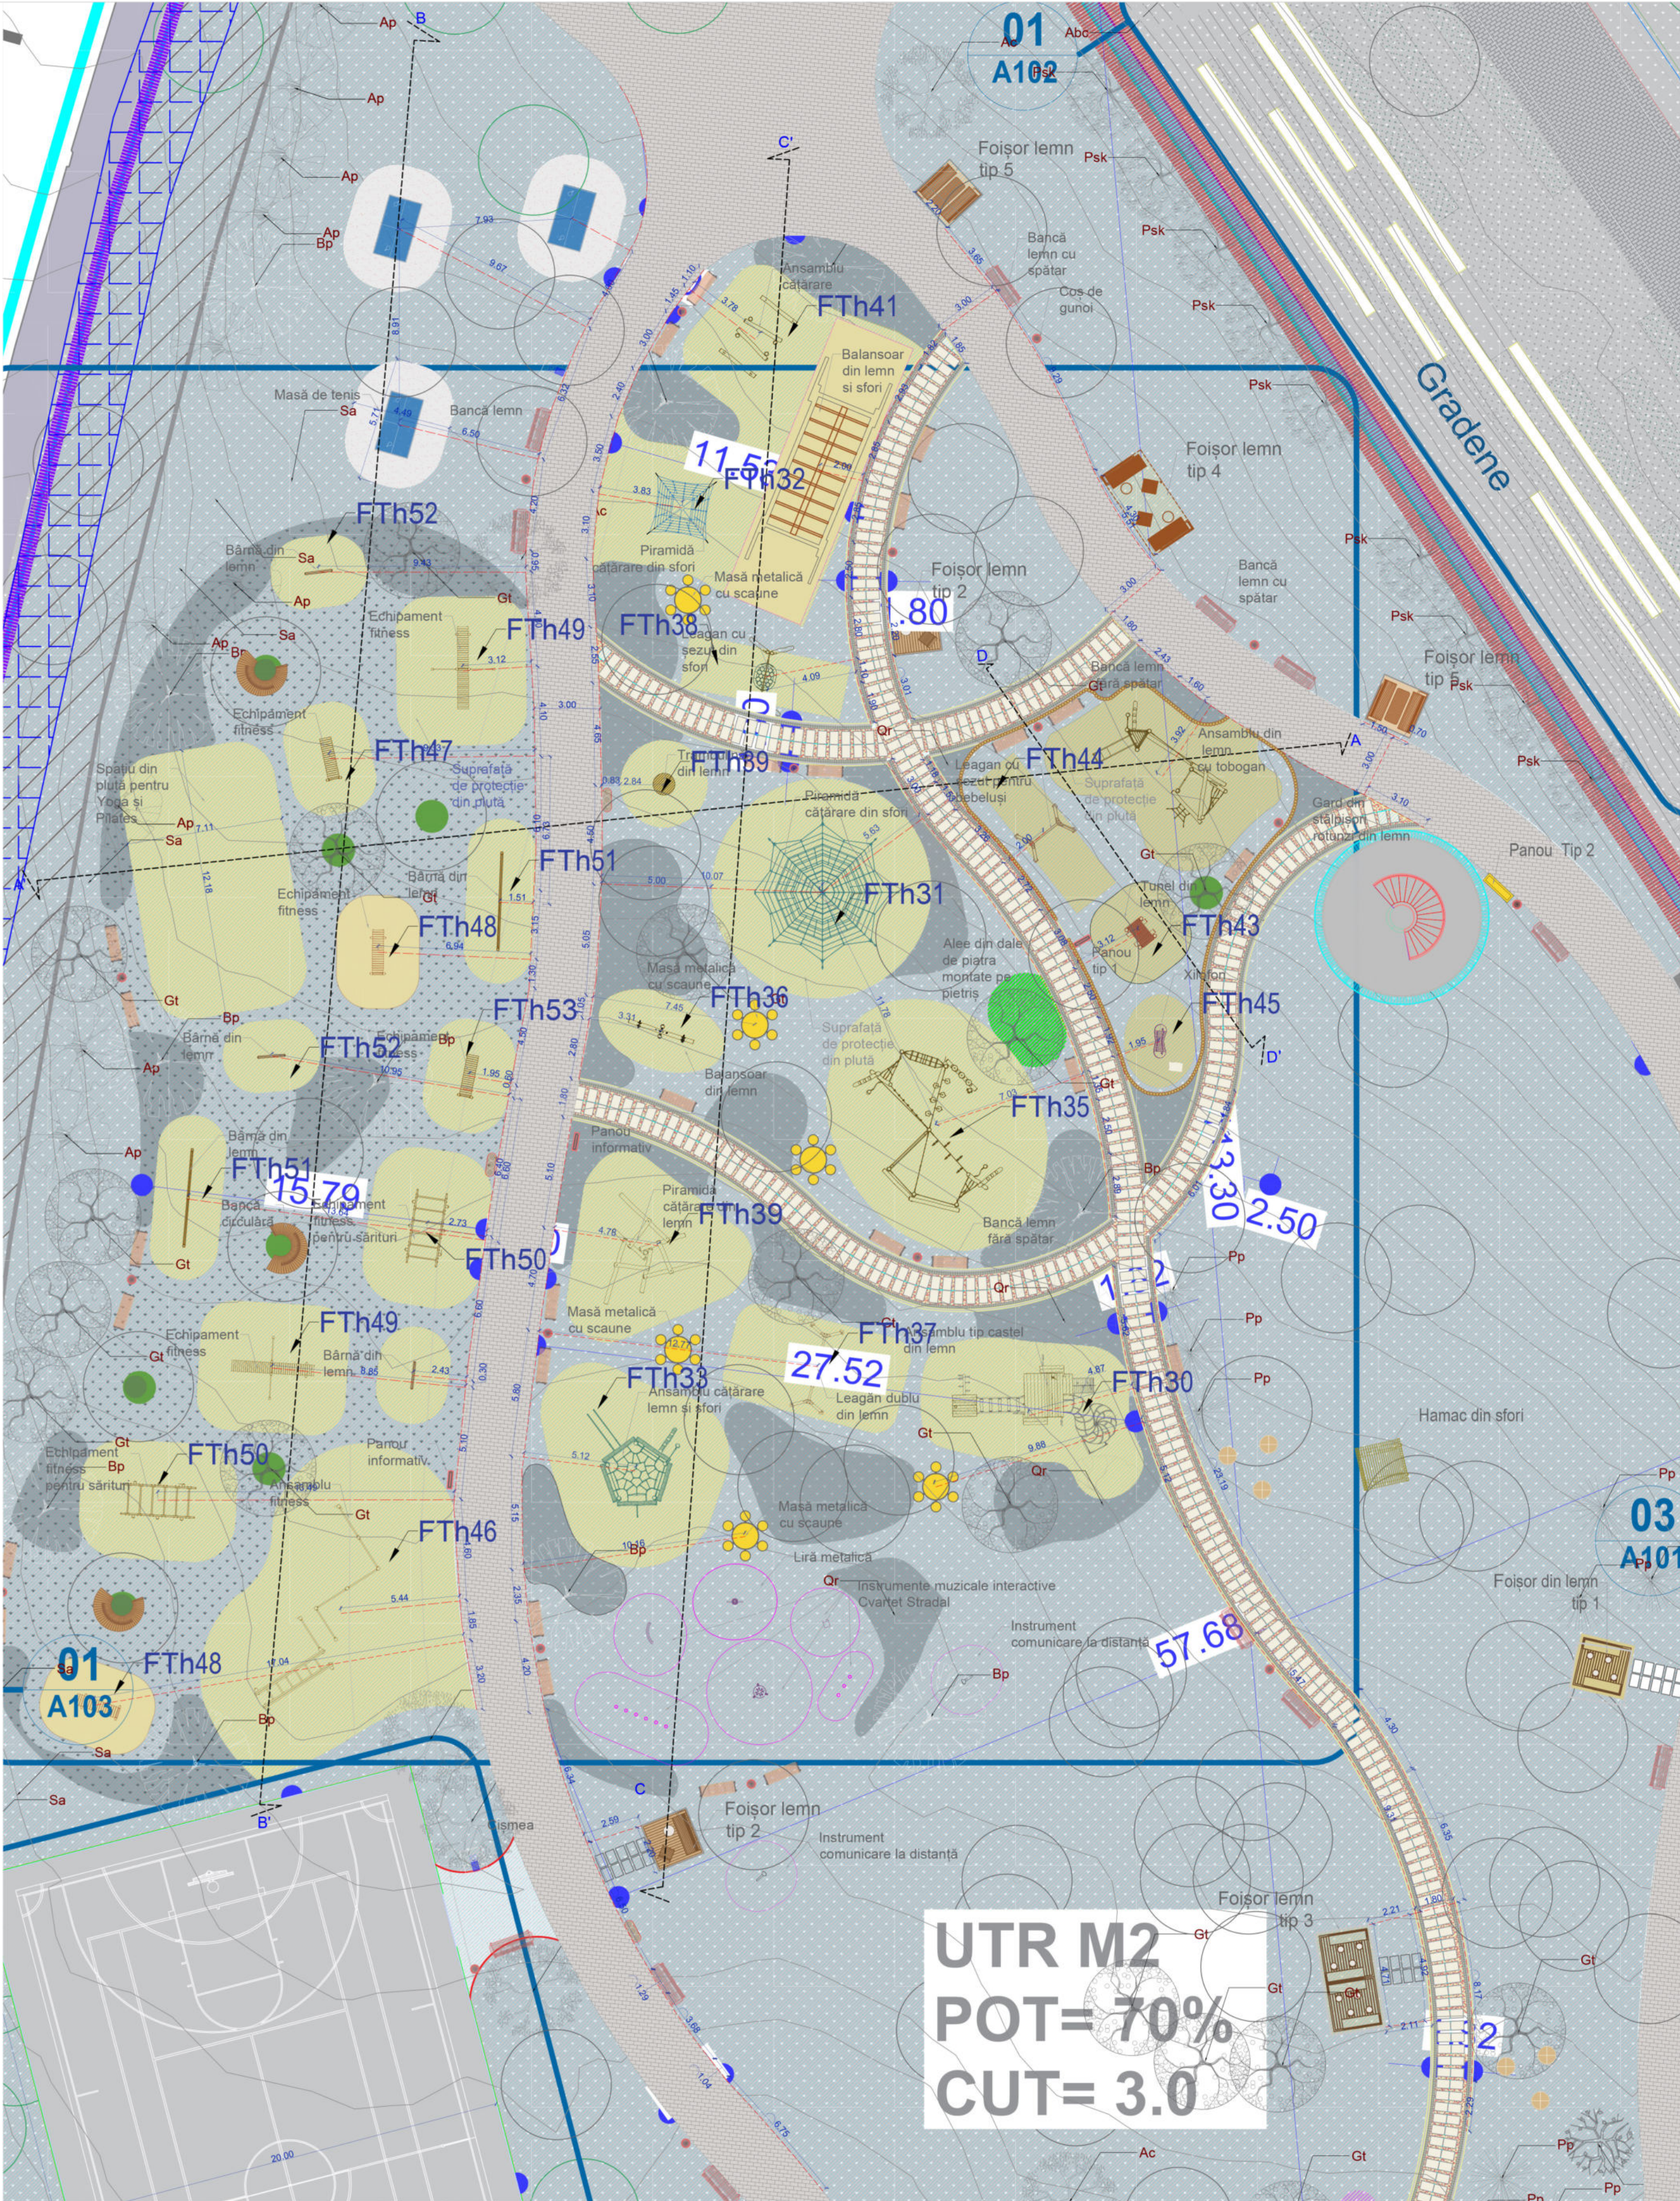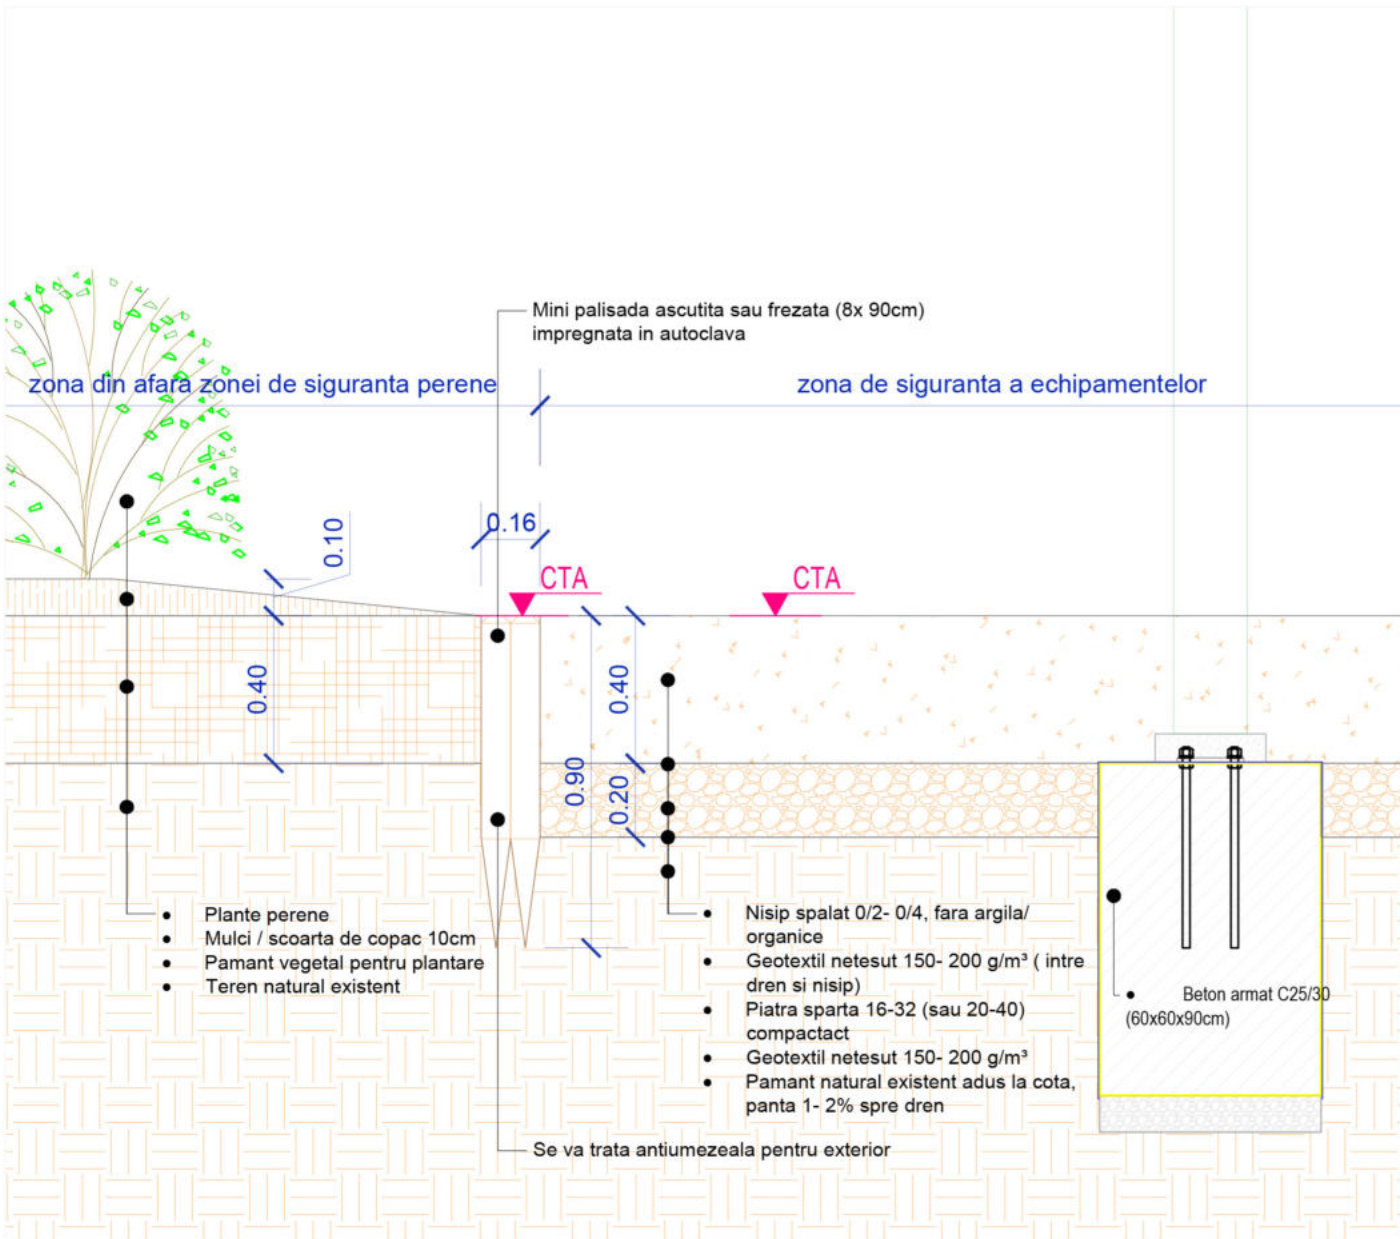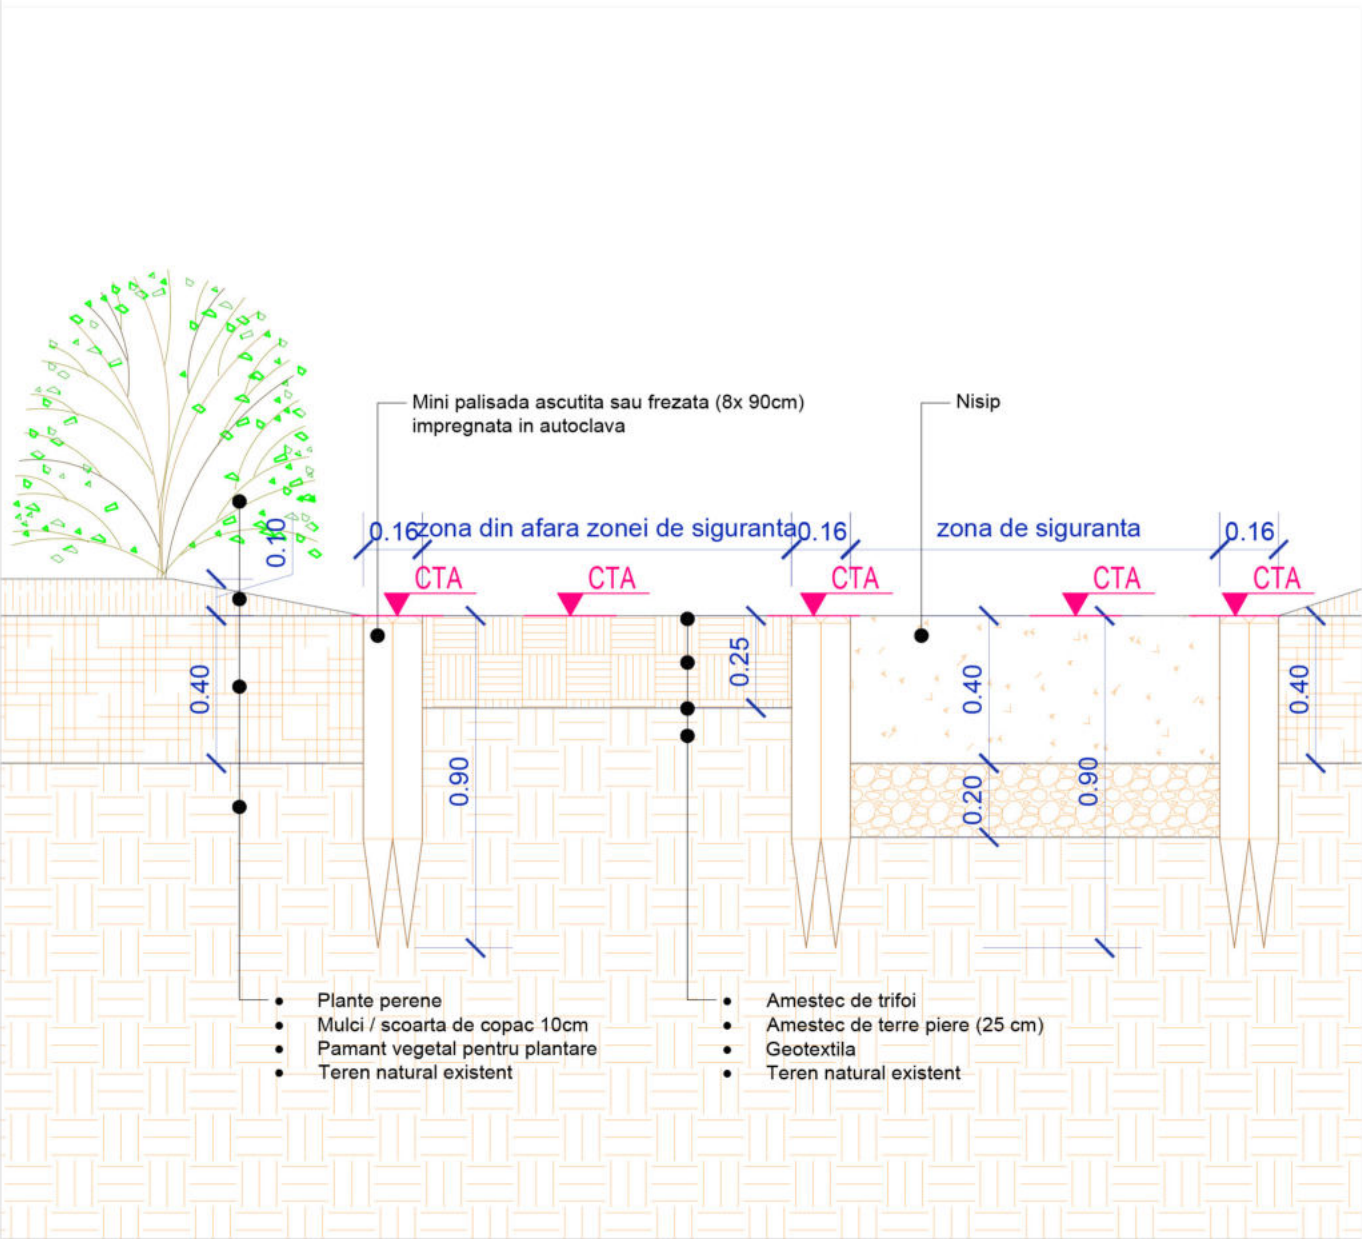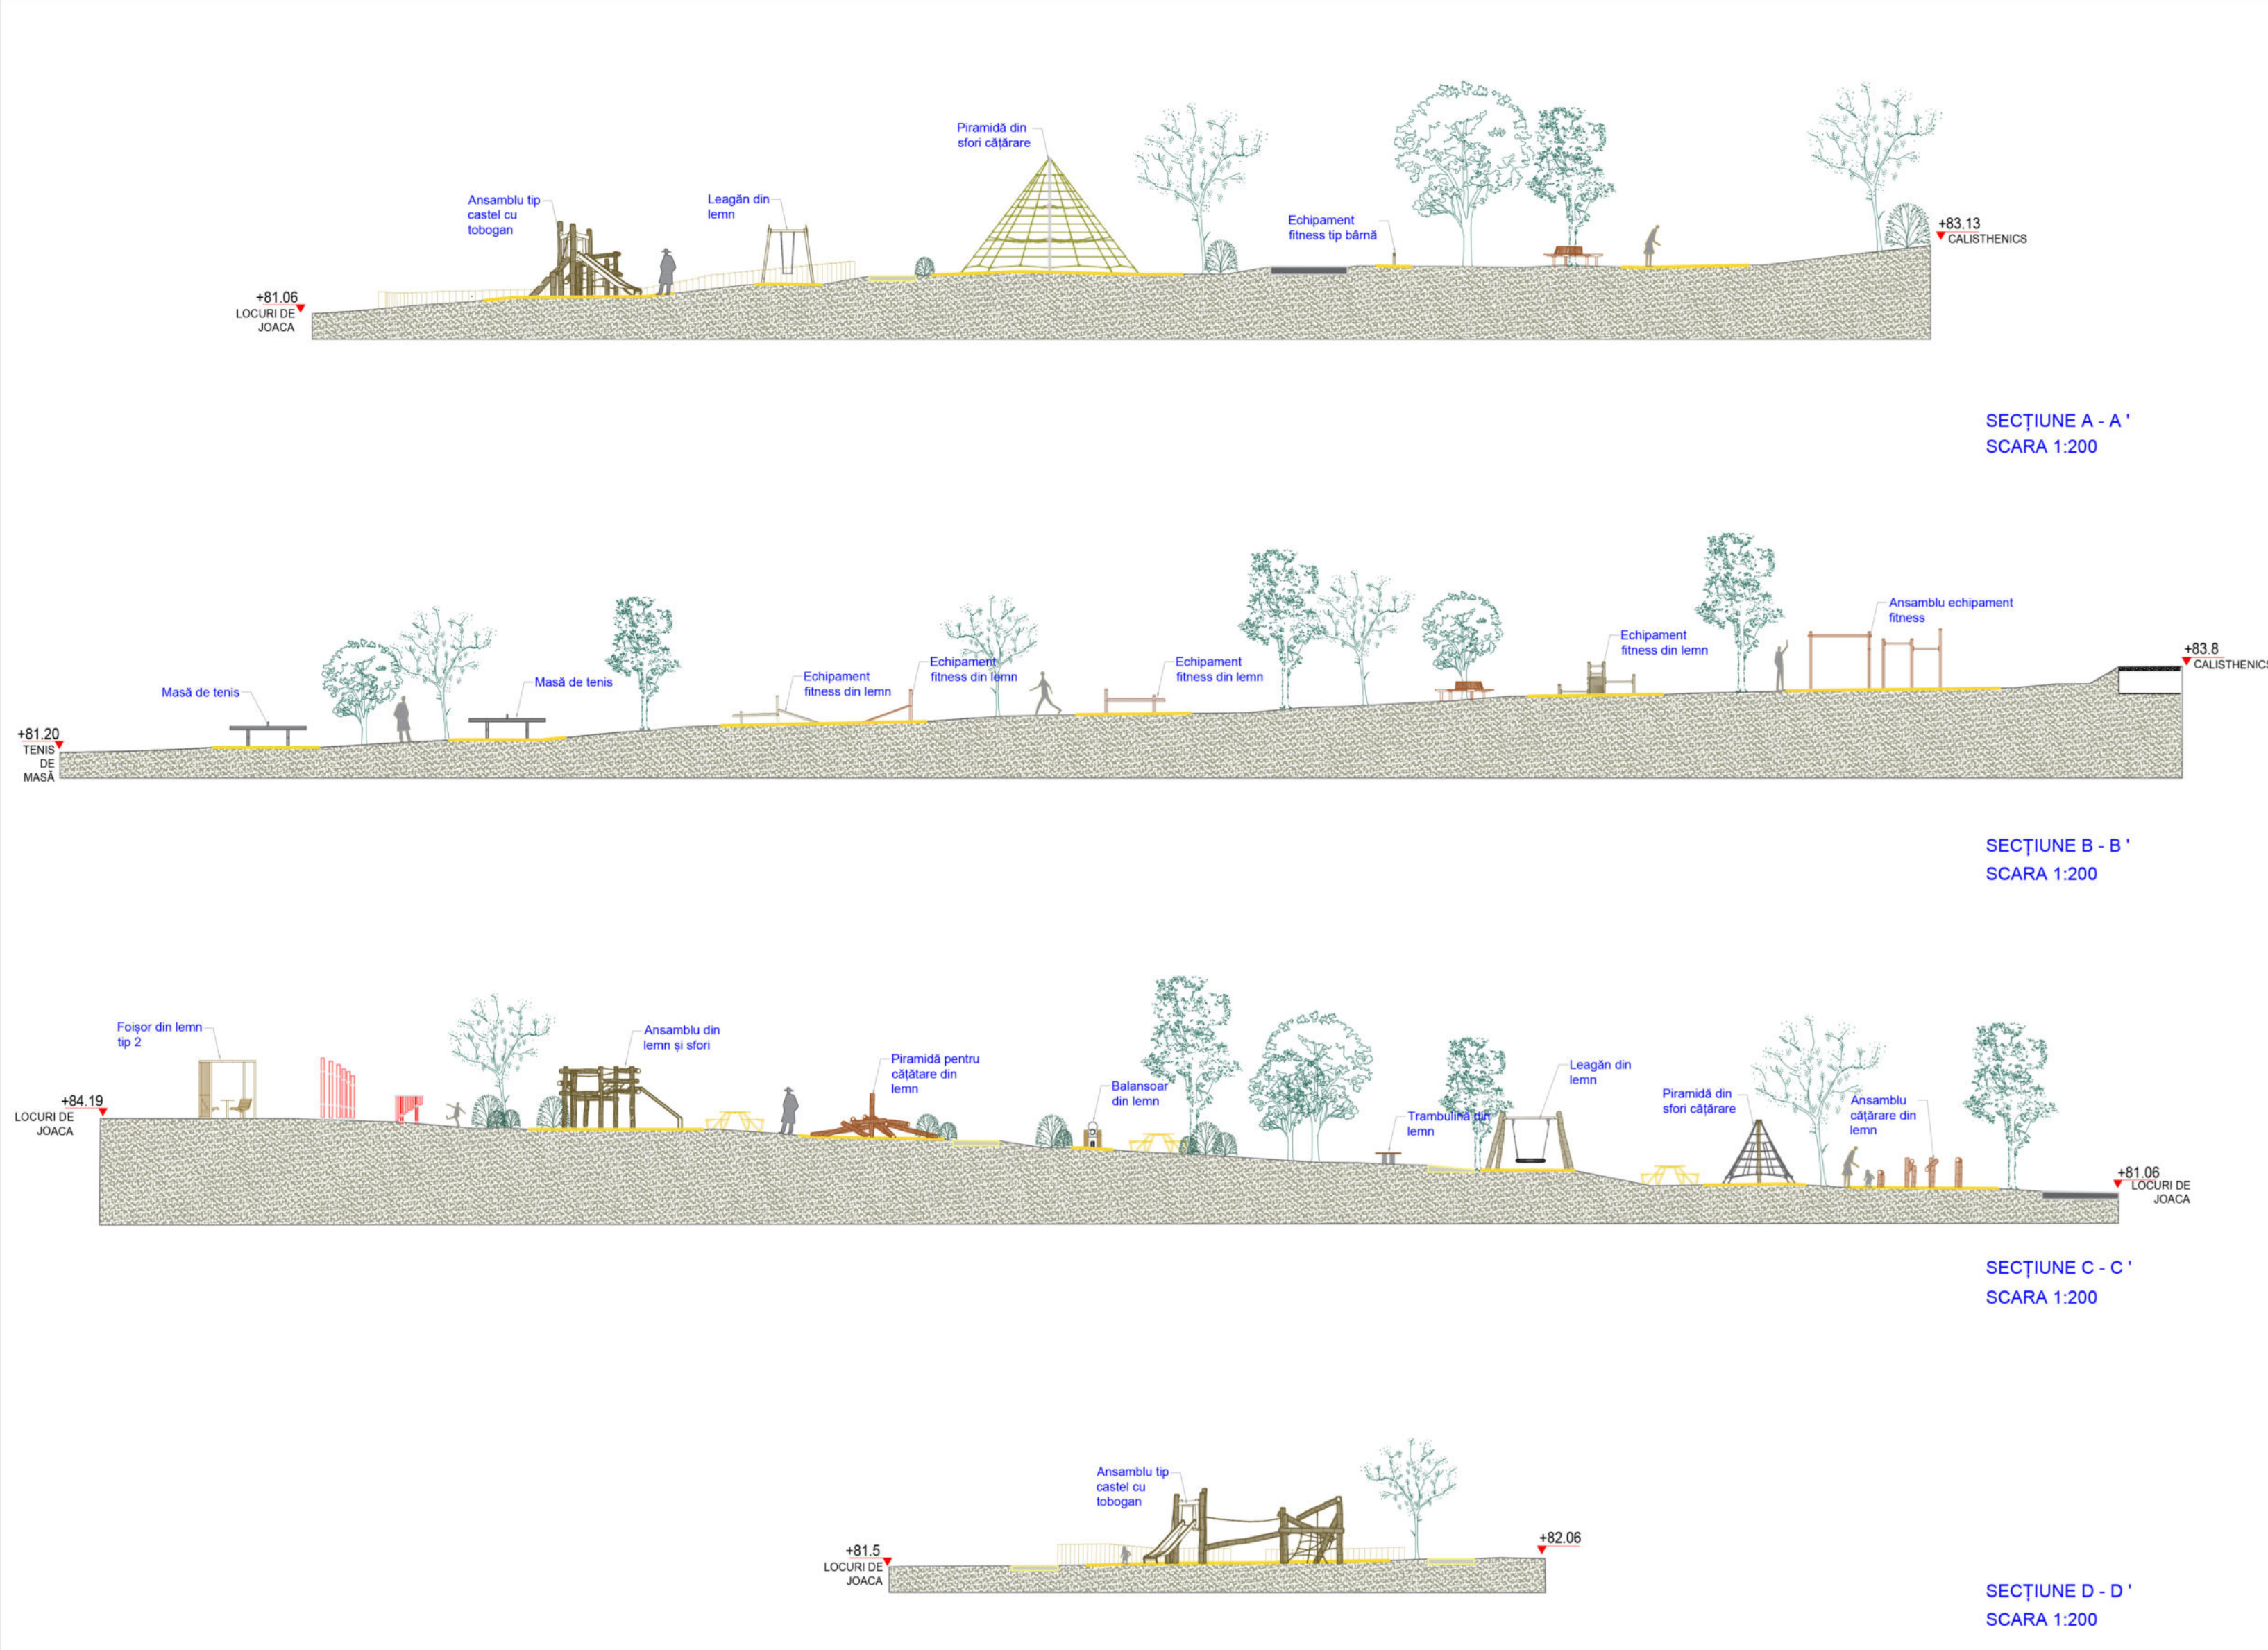


Verificator	Expert	Nume	Semnatura	Cerinta	Referat/Experienta Nr./Data
Categoria de importanta	Cl. H.G. 766-1997	D - REDUSA			
Clasa de importanta	Cl. P1001-2013	IV			

Proiectant general: Centrul de Inovare si Proiectare Urbana Sector 6 SRL Bucuresti, Calea Plevnei, nr. 147-149, sector 6, Romania 4072302023, CUI RO4766660 Site: Proiectare6.ro, email: contact@proiectare6.ro	Titlul proiectului: Amenajare Parc Grozavesti Zona 1	Nr. Proiect: P006
Proiectant de specialitate: Centrul de Inovare si Proiectare Urbana Sector 6 SRL Bucuresti, Calea Plevnei, nr. 147-149, sector 6, Romania 4072302023, CUI RO4766660 Site: Proiectare6.ro, email: contact@proiectare6.ro	Beneficiar: Administritia Domeniului Public si Dezvoltare Urbana Sector 6	Faza: PTh
Coordonator: Ing. peis. Teodora MORAR	Beneficiar: Administritia Domeniului Public si Dezvoltare Urbana Sector 6	Faza: PTh
Sel proiect: arh. peis. Mihai DINU	Beneficiar: Administritia Domeniului Public si Dezvoltare Urbana Sector 6	Faza: PTh
Proiectat: arh. George NITOIU	Beneficiar: Administritia Domeniului Public si Dezvoltare Urbana Sector 6	Faza: PTh
Proiectat/Desenat: arh. Anca ROMAN	Beneficiar: Administritia Domeniului Public si Dezvoltare Urbana Sector 6	Faza: PTh

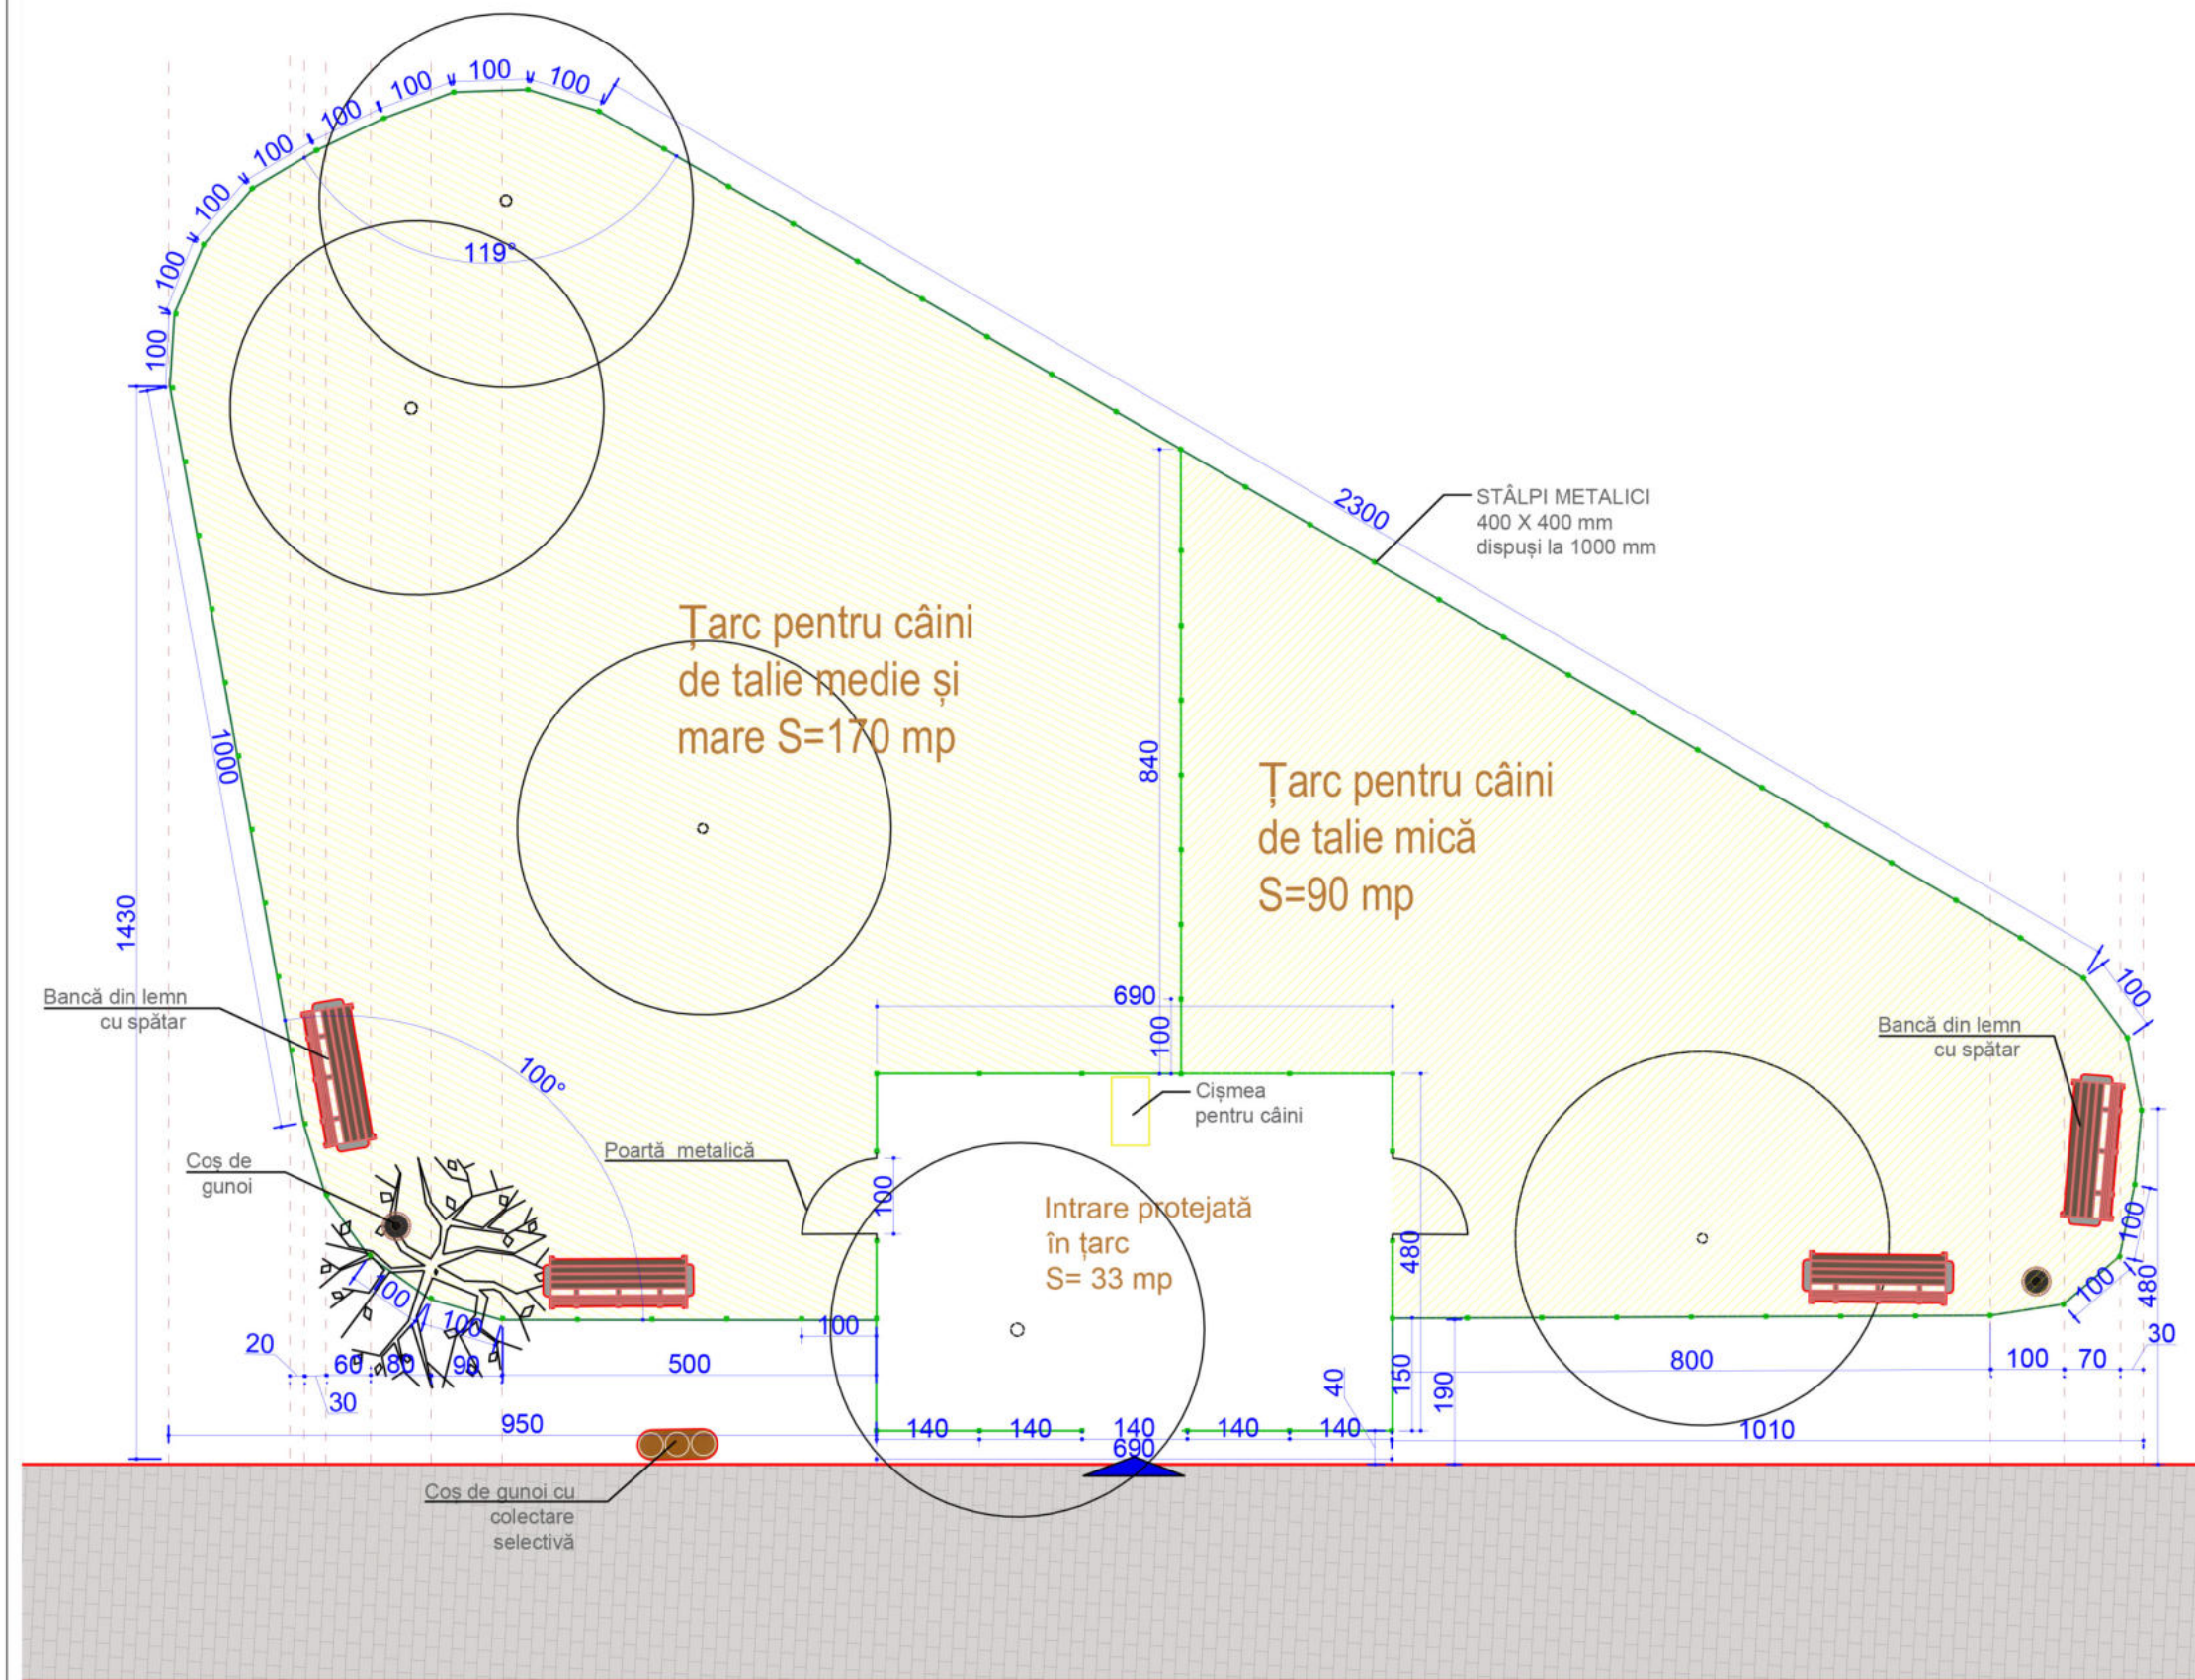


PLAN ÎMPREJMUIRE
SCARA 1 : 100

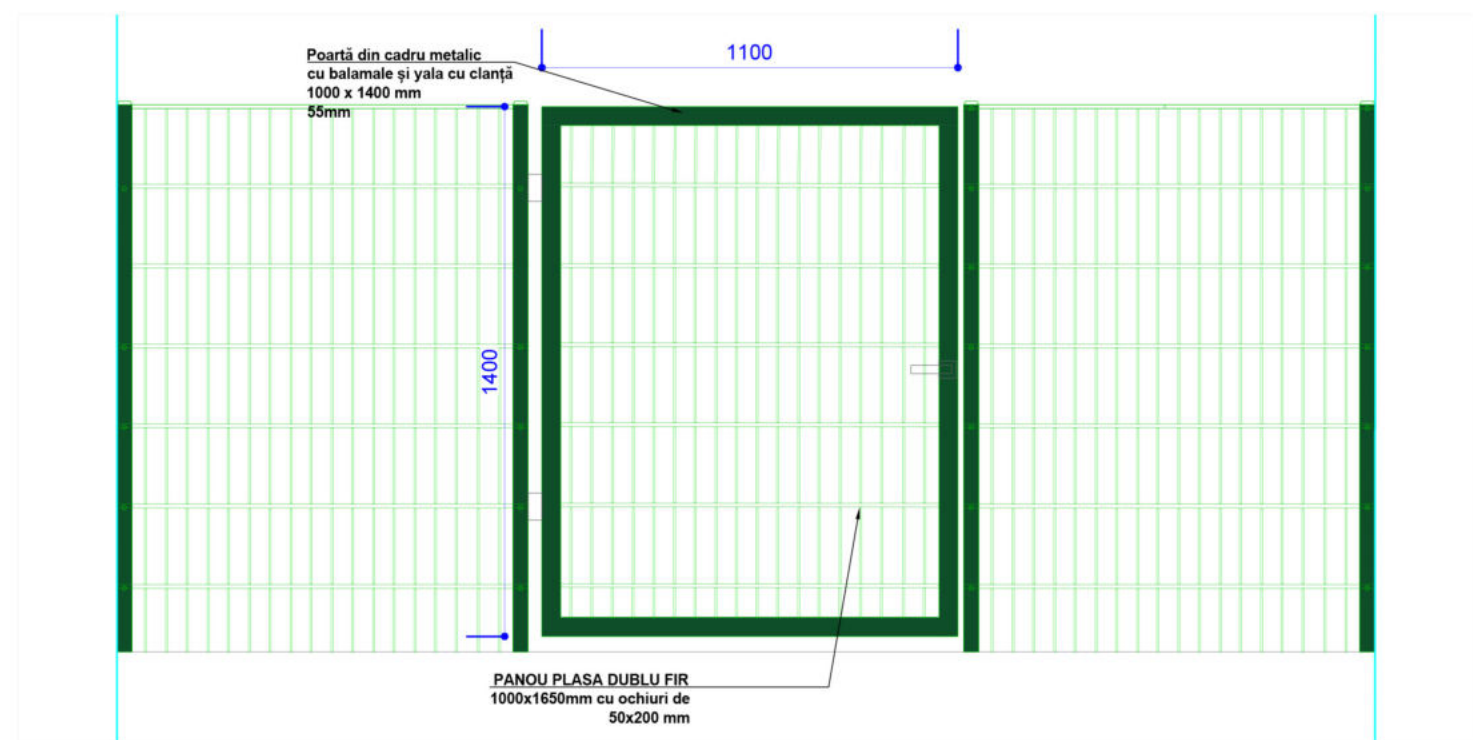

DETALIU POARTĂ DE ACCES
SCARA 1 : 20


Grosime nominală sârmă:
-vertical 6mm
-orizontal 2x8mm
Ochiuri: 50x200mm
Lungime panou: 2500mm
Protecție anticorozivă: zincat termic sau zincat+plastifiat
Culori standard:
-verde RAL6005
Panouri plasă- Verde RAL 6005
Stâlpi - Verde RAL 6005
Dimensiune stâlp: 40x40x2mm

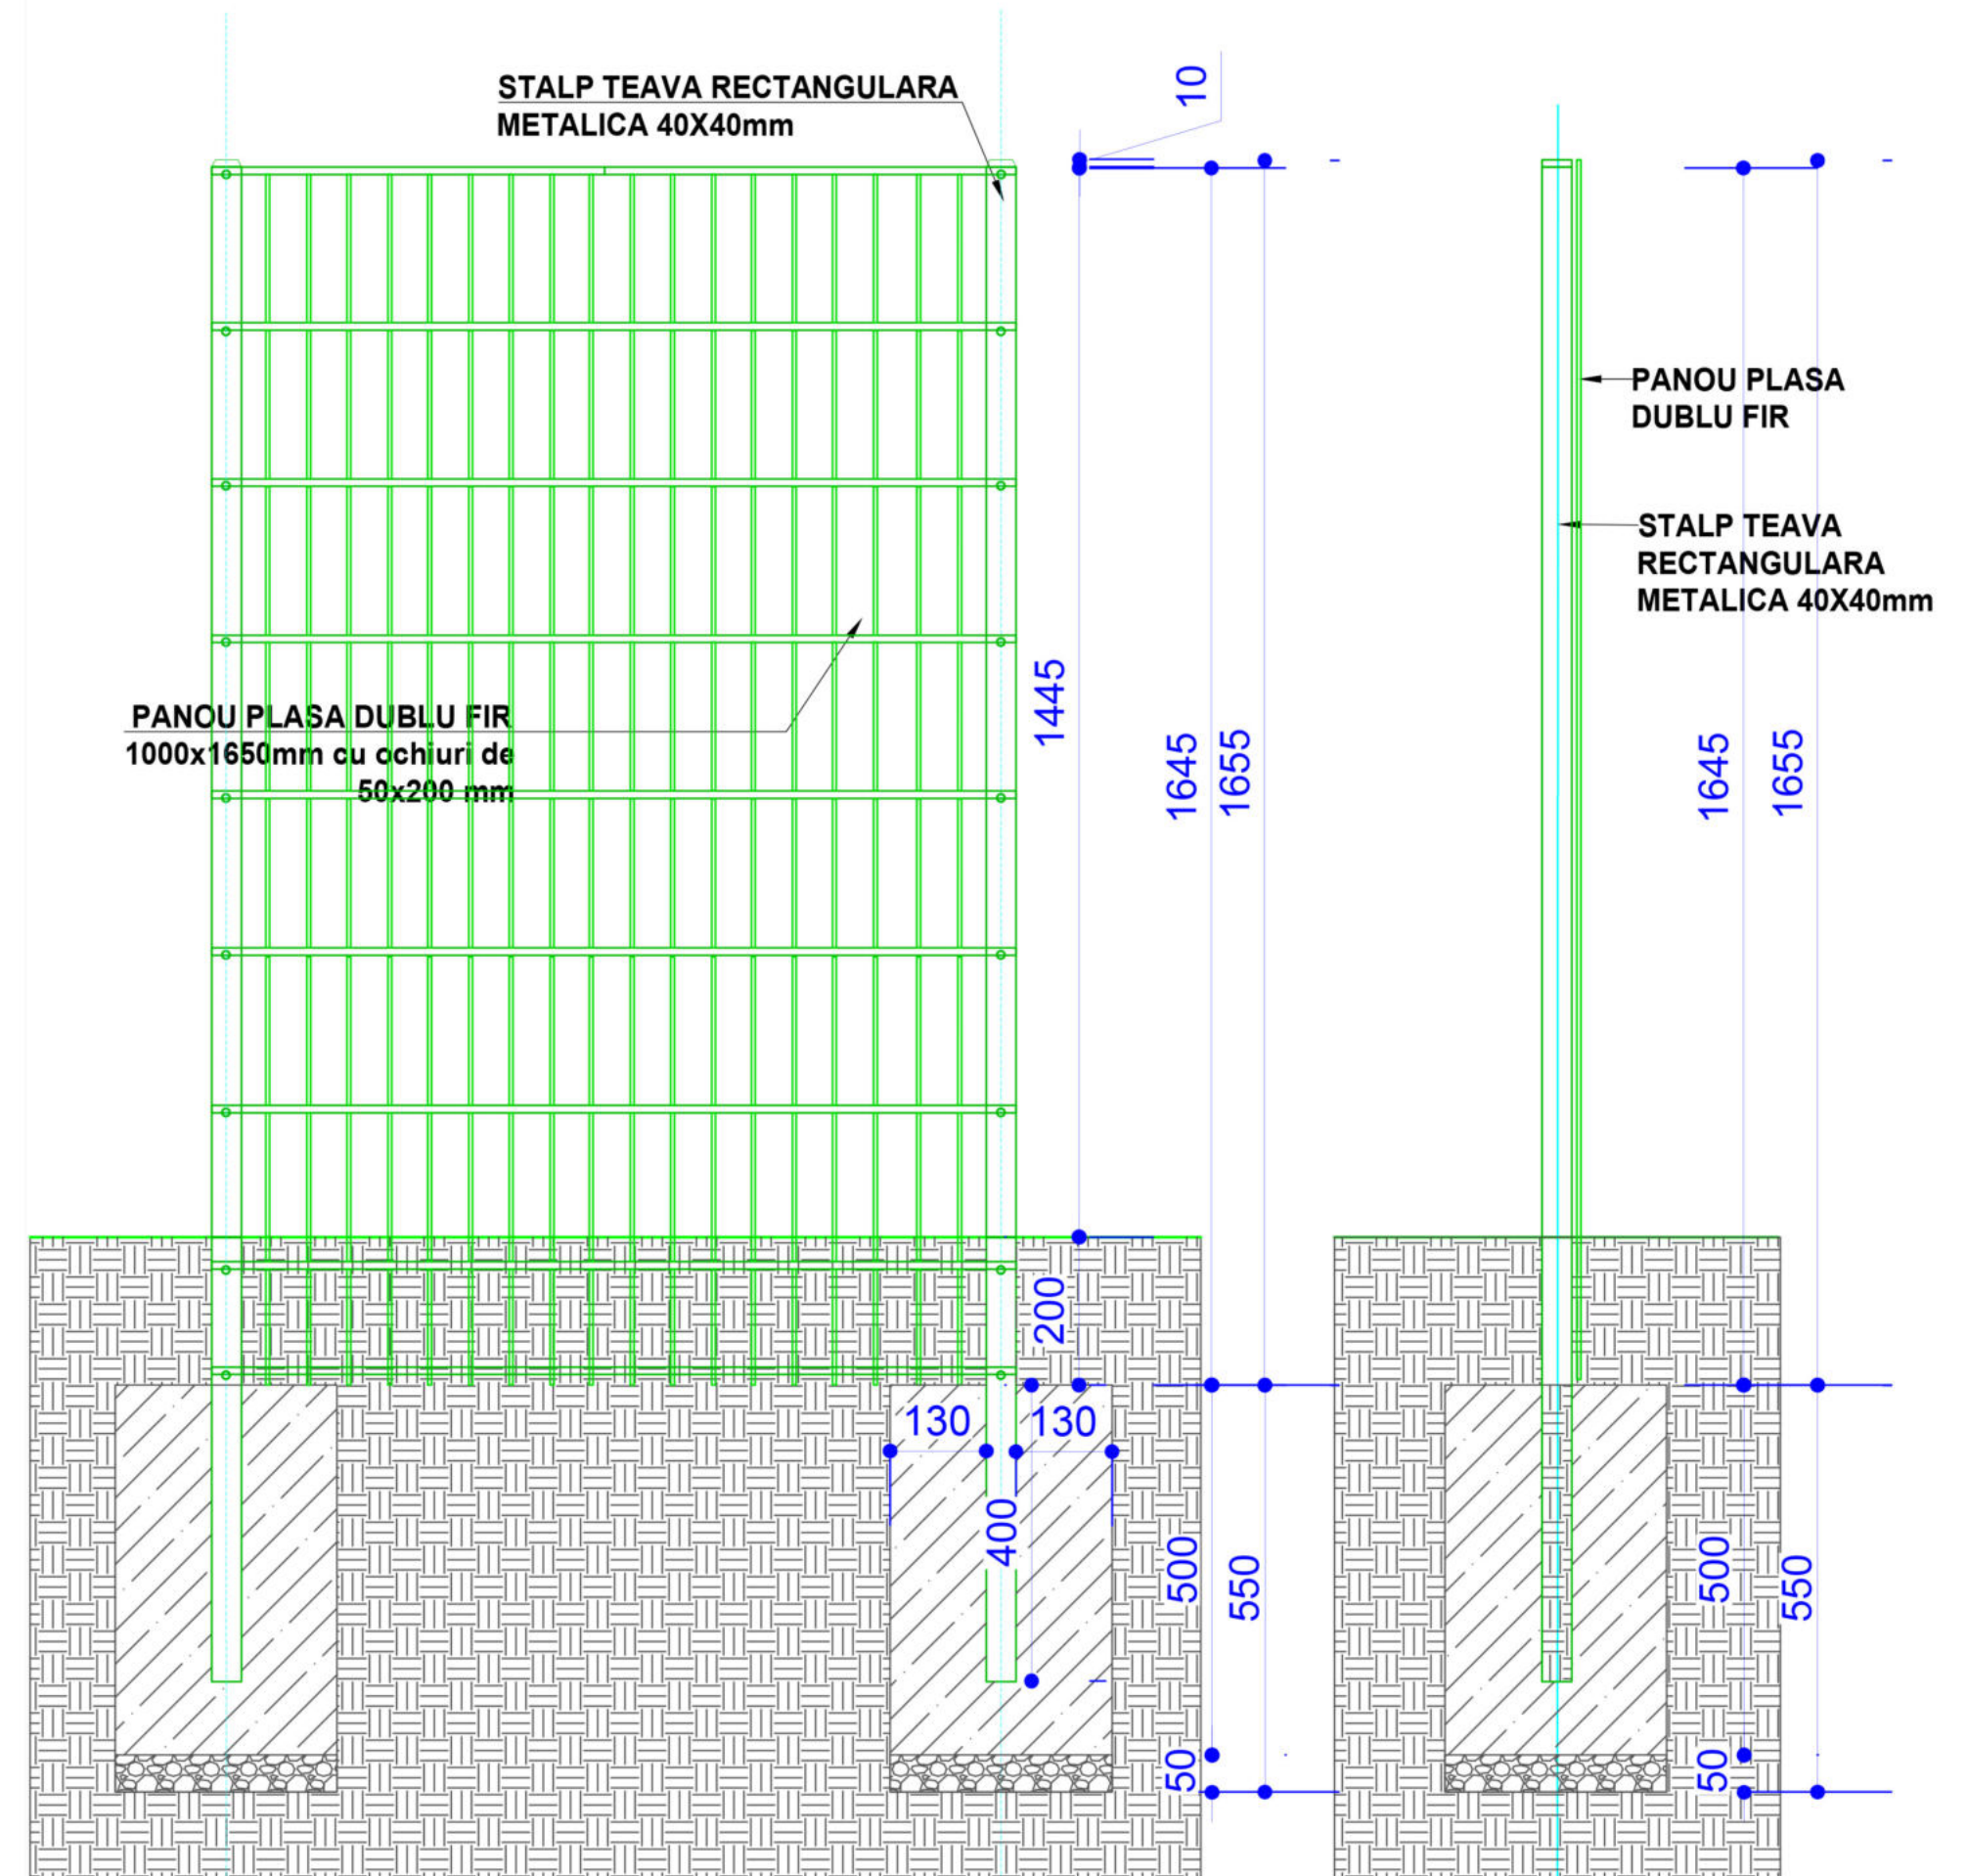

DETALII ÎMPREJMUIRE
SCARA 1 : 10


Verificator/Expert	Nume	Semnătură	Cerință	Referat/Expertiză Nr./Dată
Categorie de importanță (Cf. H.G. 766-1997):				D - REDUSA
Clasa de importanță (Cf. P100/1-2013):				IV

Proiectant general: Centrul de Inovare și Proiectare Urbana Sector 6 SRL București, Calea Plevnei, nr. 147-149, sector 6, Romania J40/7203/2023, CUI RO47995505 Site: Proiectare6.ro; email: contact@proiectare6.ro				Titlul proiectului: Amenajare Parc Grozavesti Zona 1	
Proiectant de specialitate: Centrul de Inovare și Proiectare Urbana Sector 6 SRL București, Calea Plevnei, nr. 147-149, sector 6, Romania J40/7203/2023, CUI RO47995505 Site: Proiectare6.ro; email: contact@proiectare6.ro				Adresa: Bulevardul Doina Cornea nr 5G, NC 248269, Sector 6, București	Nr. Proiect: P006
Specificatie	Nume	Semnatura	Scara:	Beneficiar:	Faza:
Coordonator	dr. ing. peis. Teodora MORAR		-	Administrația Domeniului Public și Dezvoltare Urbana Sector 6	PTh
Sef proiect	arh. peis. Mihai DINU		Data:	Plansa:	Desen nr.
Proiectat	arh. George NITOIU		01/2026	Plan și detalii împrejmuire zonă pentru câini	A106
Proiectat/Desenat	arh. Anca ROMAN		Revizie: 00		

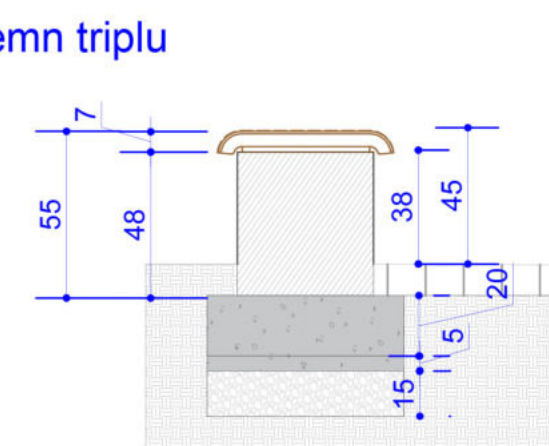


PLAN BANCĂ DIN BETON CU ȘEZUT DE LEMN TIP 1
SCARA 1 : 25


SECȚIUNE TRANSVERSALĂ
SCARA 1 : 25

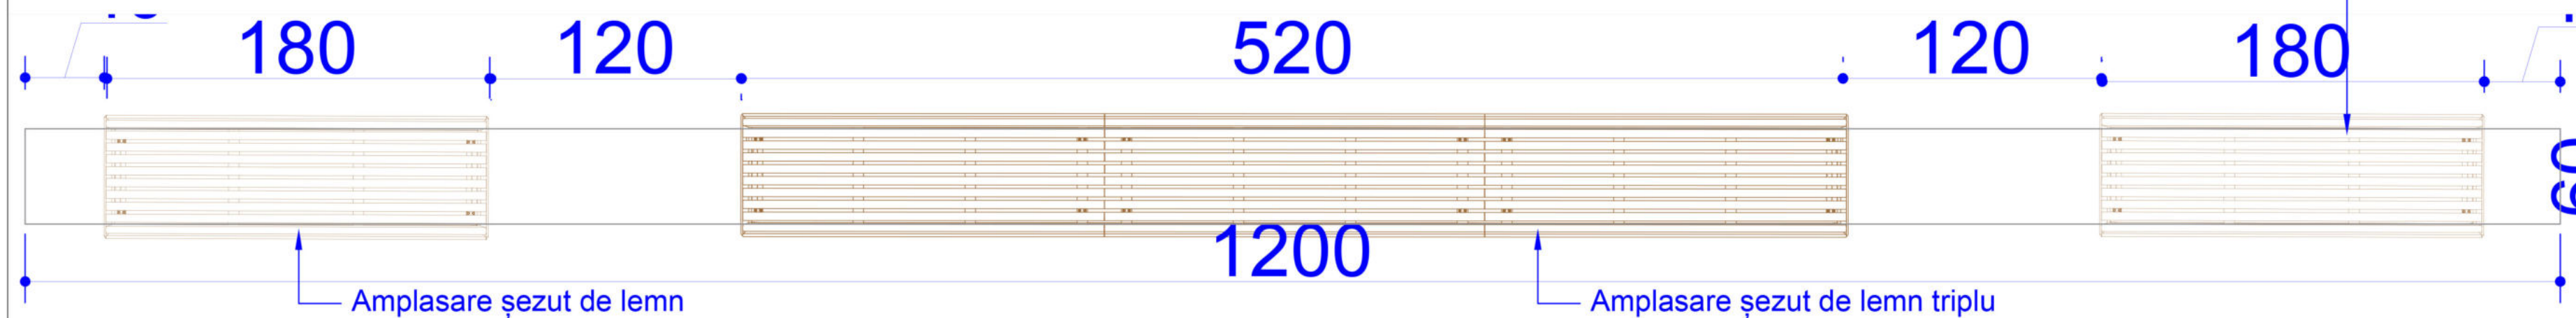

PLAN BANCĂ DIN BETON CU ȘEZUT DE LEMN TIP 2
SCARA 1 : 25

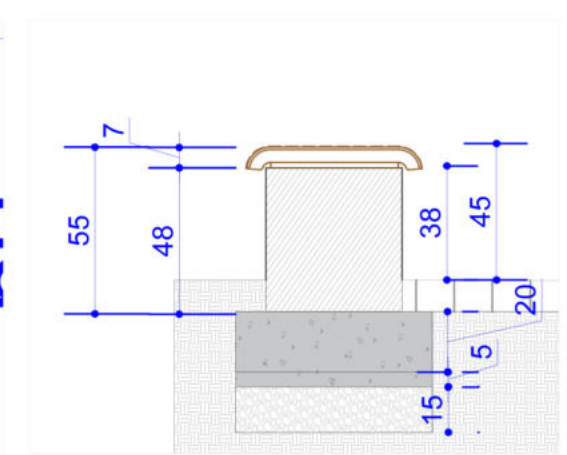

SECȚIUNE TRANSVERSALĂ
SCARA 1 : 25

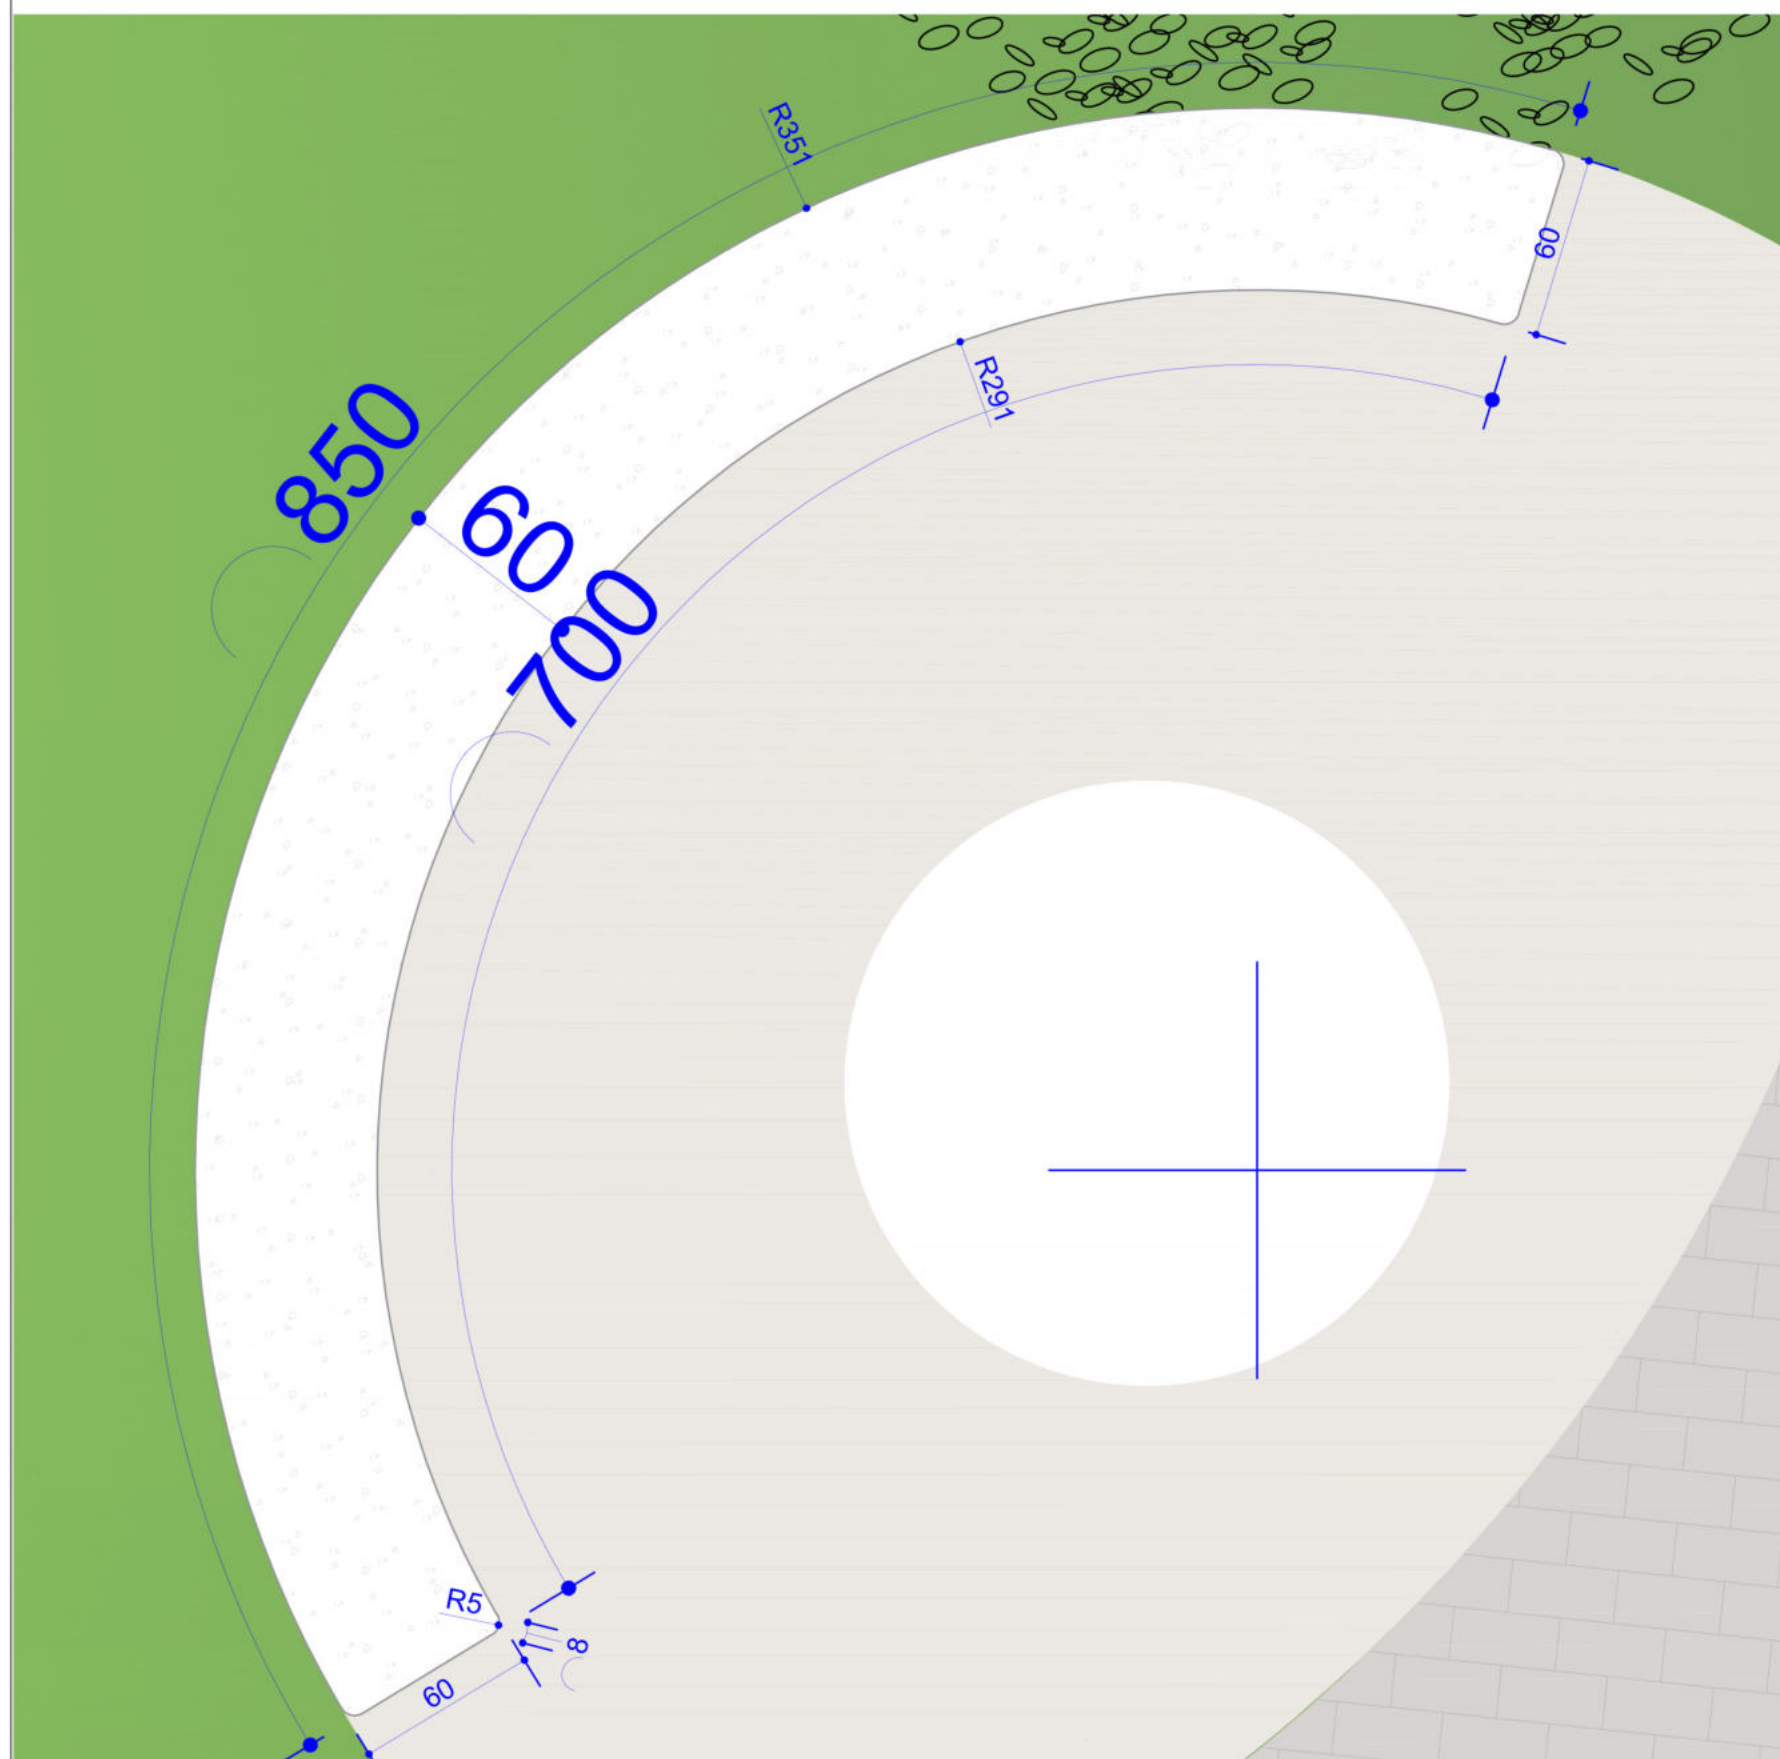




PLAN BANCĂ DIN BETON
CIRCULARĂ
SCARA 1 : 25




SECȚIUNE
SCARA 1 : 25

Verificator/ Expert	Nume	Semnătură	Cerință	Referat/Expertiză Nr./Dată
Categorie de importanță (Cf. H.G. 766-1997):			D - REDUSA	
Clasa de importanță (Cf. P100/1-2013):			IV	

Proiectant general: Centrul de Inovare si Proiectare Urbana Sector 6 SRL Bucuresti, Calea Plevnei, nr. 147-149, sector 6, Romania J40/7203/2023, CUI RO47995505 Site: Proiectare6.ro; email: contact@proiectare6.ro			 Titlul proiectului: Amenajare Parc Grozavesti Zona 1		
Proiectant de specialitate: Centrul de Inovare si Proiectare Urbana Sector 6 SRL Bucuresti, Calea Plevnei, nr. 147-149, sector 6, Romania J40/7203/2023, CUI RO47995505 Site: Proiectare6.ro; email: contact@proiectare6.ro			 Adresa: Bulevardul Doina Cornea nr 5G, NC 248269, Sector 6, Bucuresti Nr. Proiect: P006		
Specificatie	Nume	Semnatura	Scara: -	Beneficiar: Adminstratia Domeniului Public si Dezvoltare Urbana Sector 6	Faza: PTh
Coordonator	dr. ing. peis. Teodora MORAR				
Sef proiect	arh. peis. Mihai DINU				
Proiectat	arh. George NITOIU		Date: 01/2026	Plansa:	Desen nr.
Proiectat/Desenat	arh. Anca ROMAN		Revizie: 00	Plan si detalii bancă de beton tip 1, bancă de beton tip 2 și bancă circulară	A107

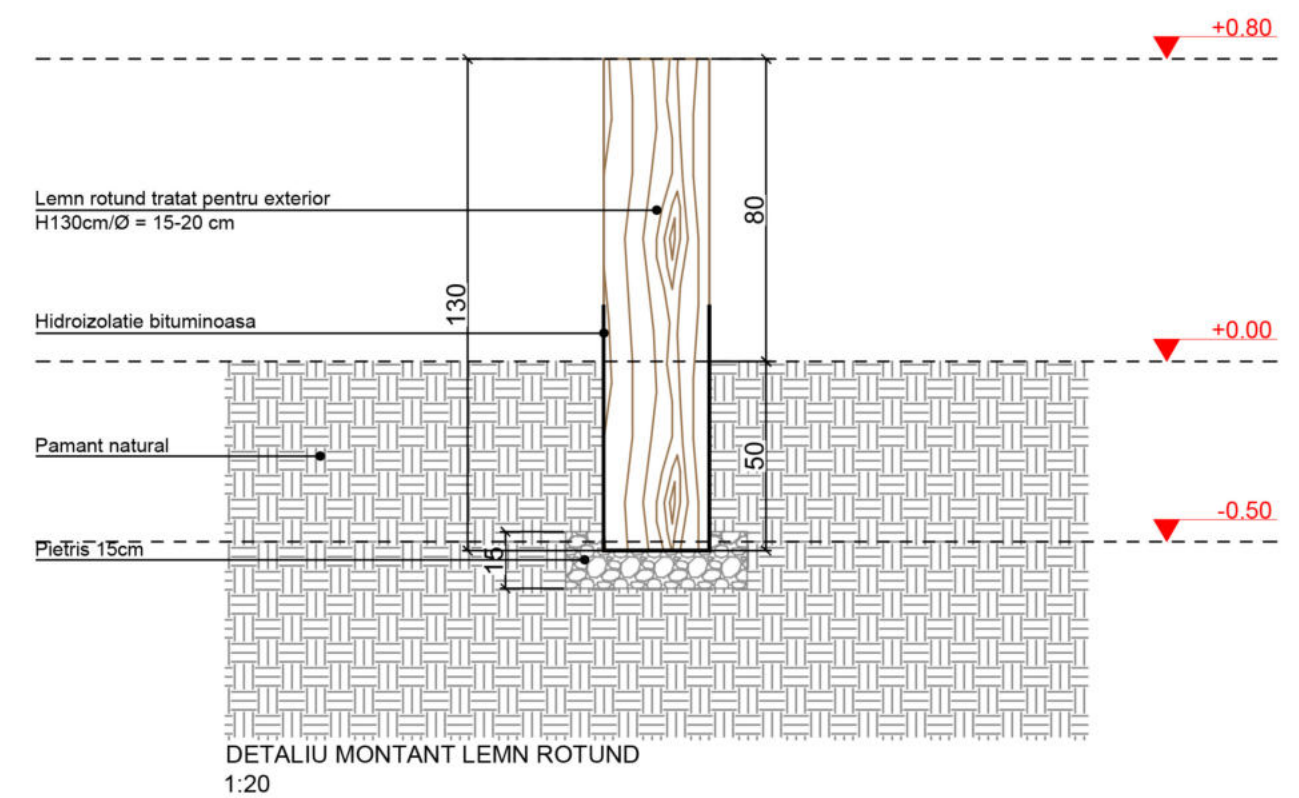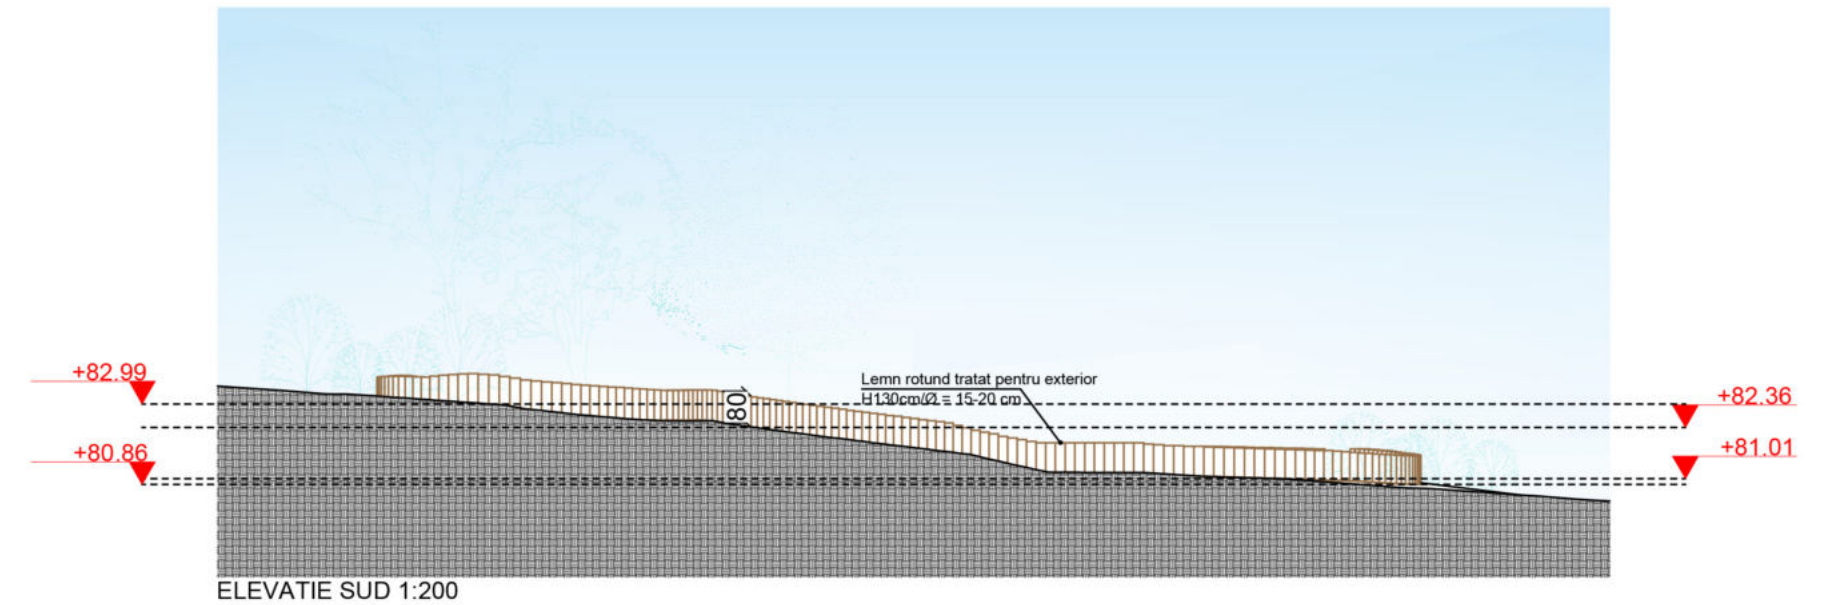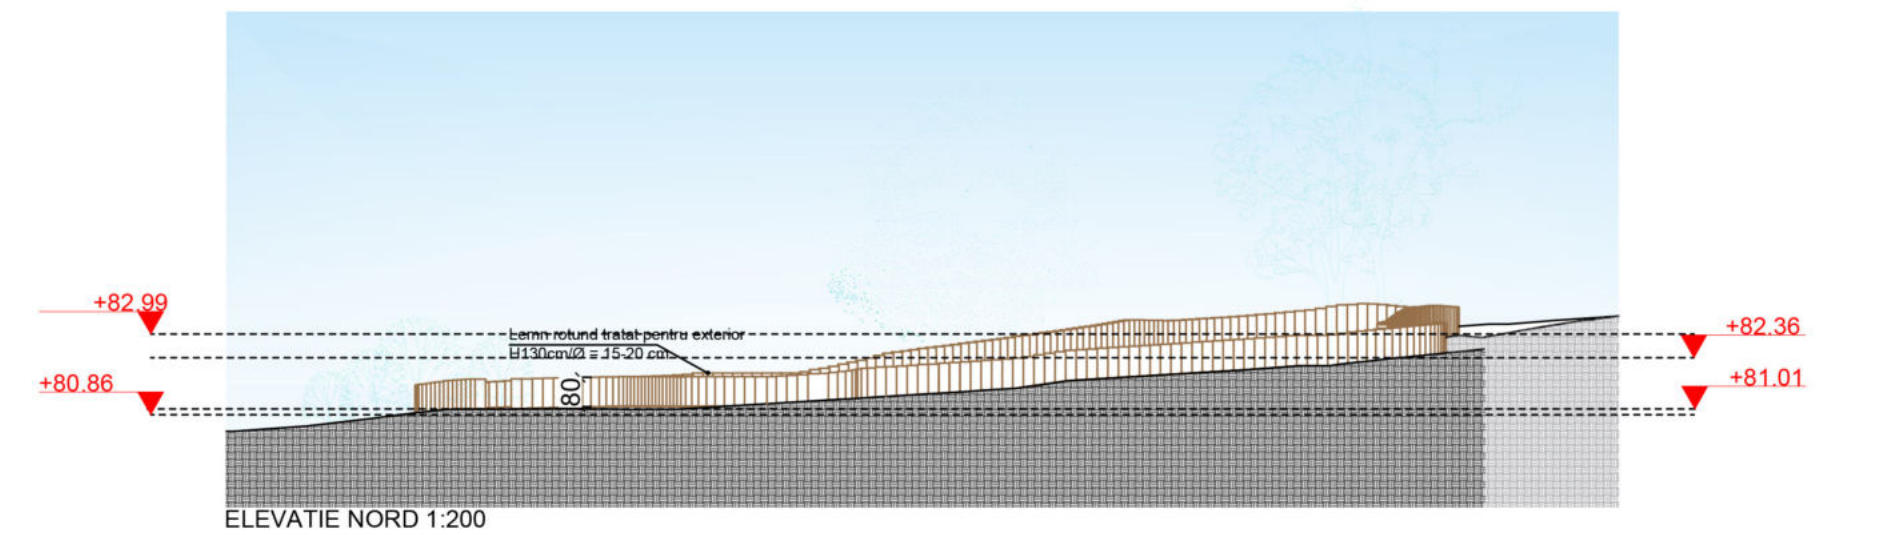

Proiectant general:			Titlul proiectului:		
Centrul de Inovare si Proiectare Urbana Sector 6 SRL Bucuresti, Calea Plevnei, nr. 147-149, sector 6, Romania J40/7203/2023, CUI RO47995505 Site: Proiectare6.ro; email: contact@proiectare6.ro 			Amenajare Parc Grozavesti Zona 1		
Proiectant de specialitate:					
Centrul de Inovare si Proiectare Urbana Sector 6 SRL Bucuresti, Calea Plevnei, nr. 147-149, sector 6, Romania J40/7203/2023, CUI RO47995505 Site: Proiectare6.ro; email: contact@proiectare6.ro 			Adresa: Bulevardul Doina Comea nr 5G, NC 248269, Sector 6, Bucuresti		Nr. Proiect: P006
Specificatie	Nume	Semnatura	Scara:	Beneficiar:	Faza:
Coordonator	dr. ing. peis. Teodora MORAR		1:200/1:20	Adminstratia Domeniului Public si Dezvoltare Urbana Sector 6	PTH
Sef proiect	arh. peis. Mihai DINU		Date:	Plansa:	Desen nr.
Proiectat	arh. George NITOIU		01/2026	Elevatii si detalii imprejmuire loc de joaca copii 0-3 ani	A108
Proiectat/Desenat	arh. Radu A. POPESCU		Revizie: 00		

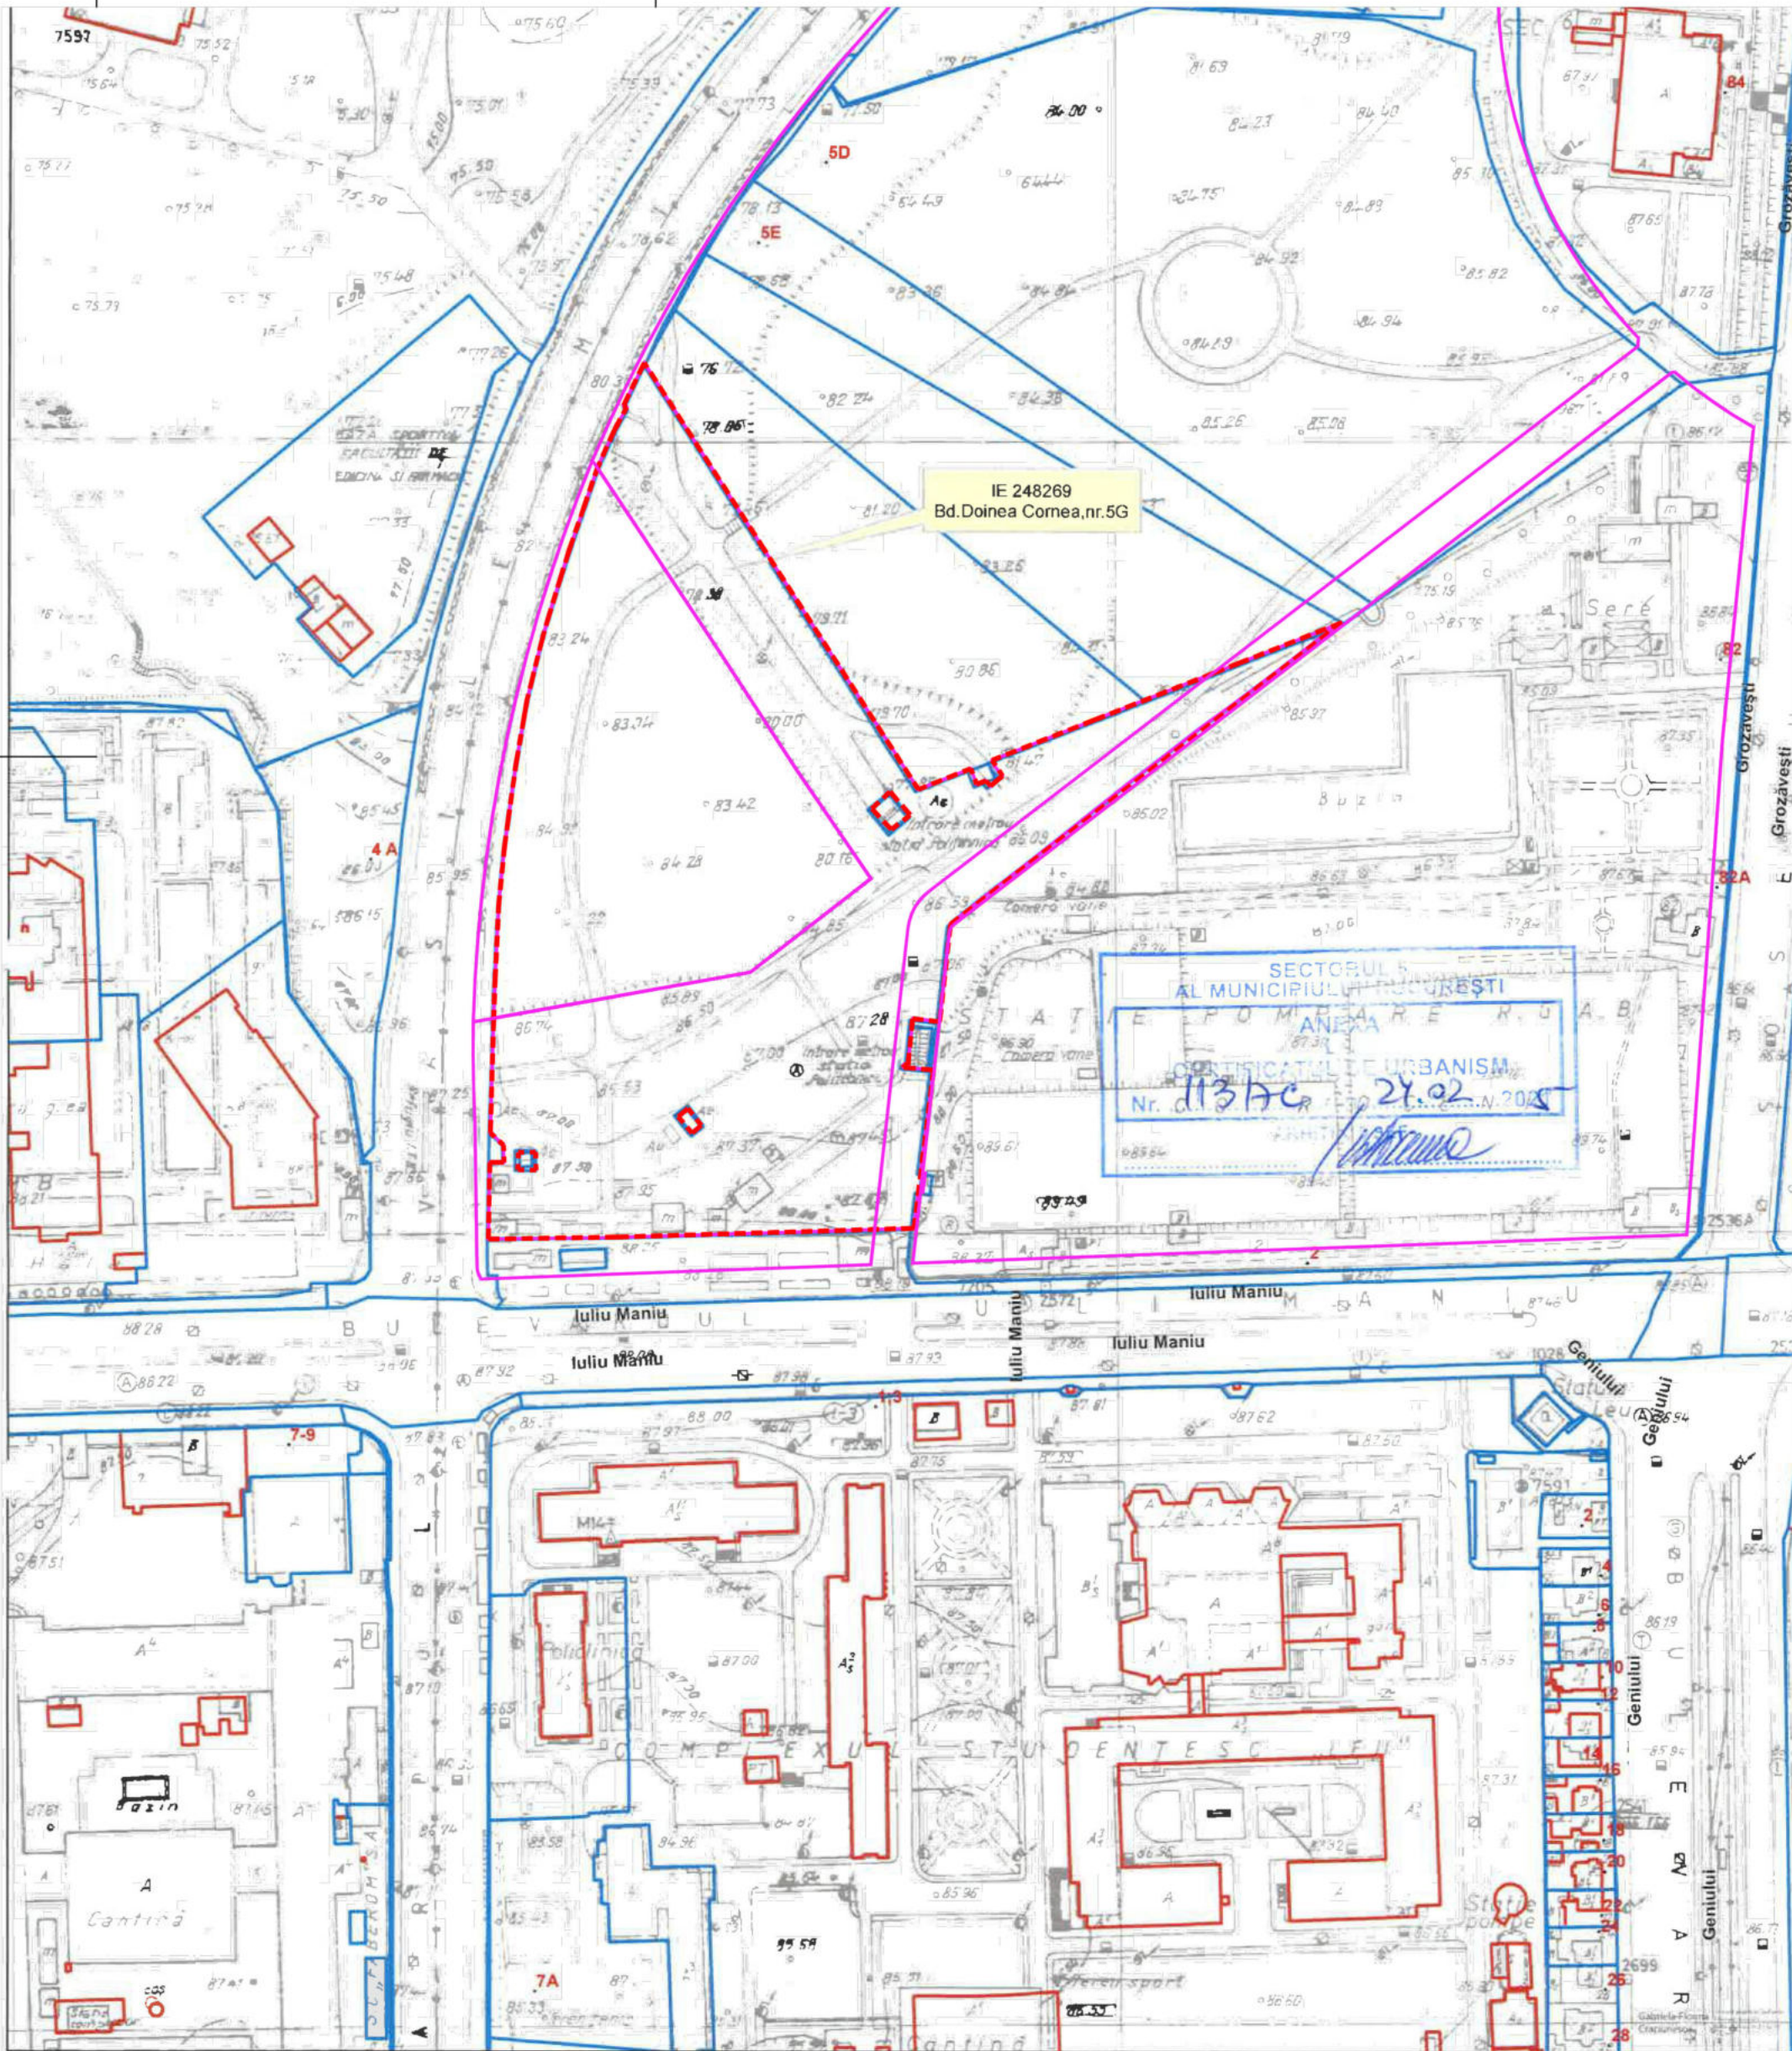

Documentatii cadastrale avizate

Constructii inregistrate in sistemul integrat de cadastru si carte funciara

OCPI Bucuresti, Bd Expozitiei, nr. 1A, sector 1, ROMAN

Data: 18.02.2025

Intocmit: Gabriela Craciunescu

LIMITA PROIECT

LIMITA UTR



Verificator/Expert	Nume	Semnatura	Cerinta	Referat/Expertiza Nr./Data
Categoria de importanta (Cf. H.G. 766-1997):				D - REDUSA
Clasa de importanta (Cf. P100/1-2013):				IV

Proiectant general:

Centrul de Inovare si Proiectare Urbana Sector 6 SRL

Bucuresti, Calea Plevnei, nr. 147-149, sector 6, Romania

J40/7203/2023, CUI RO47995505

Site: Proiectare6.ro; email: contact@proiectare6.ro

Proiectant de specialitate:

Centrul de Inovare si Proiectare Urbana Sector 6 SRL

Bucuresti, Calea Plevnei, nr. 147-149, sector 6, Romania

J40/7203/2023, CUI RO47995505

Site: Proiectare6.ro; email: contact@proiectare6.ro

Specificatie	Nume	Semnatura	Scara:
Coordonator	dr. ing. peis. Teodora MORAR		1:2000
Sef proiect	arh. peis. Mihai DINU		Data:
Proiectat	arh. George NITOIU		01/2026
Proiectat/Desenat	arh. Anca ROMAN		Revizie: 00

Titlul proiectului:

Amenajare Parc Grozavesti Zona 1

Adresa:

Bulevardul Doina Comea nr 5G, NC 248269, Sector 6, Bucuresti

Beneficiar:

Administratia Domeniului Public si Dezvoltare Urbana Sector 6

Plan de incadrare

Nr. Proiect:

P006

Faza:

PTh

Desen nr.

P001

A3(297x420)