

LEGENDĂ

- Limită UTR
- - - Limită proiect
- ▲ Acces parc
- Arbori existenți (479 exemplare)
- Spațiu verde (26612 mp)
- Alei existente (4350 mp) - degradate datorită alunecărilor de teren - propuse spre desființare
- Mobilier urban - bănci, coșuri de gunoi

BD. DOINA CORNEA

BD. JULIU MANIU

IE 248269

APA NOVA BUCUREȘTI SA

Intrare Metrou Politehnica

Intrare Metrou Politehnica


Intrare Metrou

Intrare Metrou

Intrare Metrou Politehnica



Proiectant general: Centrul de Inovare si Proiectare Urbana Sector 6 SRL <small>Bucuresti, Calea Plevnei, nr. 147-149, sector 6, Romania J407203/2023, CUI R047965505 Site: Proiectare6.ro, email: contact@proiectare6.ro</small>				Titlul proiectului: Amenajare Parc Grozavesti Zona 1	
Proiectant de specialitate: Centrul de Inovare si Proiectare Urbana Sector 6 SRL <small>Bucuresti, Calea Plevnei, nr. 147-149, sector 6, Romania J407203/2023, CUI R047965505 Site: Proiectare6.ro, email: contact@proiectare6.ro</small>				Adresa: Bulevardul Doina Cornea nr 50, NC 248269, Sector 6, Bucuresti	
Verificator <small>Expert</small>		Nume dr. Ing. peis. Teodora MORAR		Semnatura 	
Sef proiect		Nume arh. peis. Mihai DINU		Scara 1:500	
Proiectat		Nume arh. George NITOIU		Data 01/2026	
Proiectat/Desenat		Nume dr. Ing. peis. Teodora MORAR		Revizie: 00	
Categoria de importanta (Cf. H.G. 768-1997): D - REDUSA		Referinta/Experienta Nr./Data		Beneficiar: Administratia Domeniului Public si Dezvoltare Urbana Sector 6	
Clasa de importanta (Cf. P1001-2013): IV		Referinta/Experienta Nr./Data		Planuri: Plan de situatie existenta	
				Nr. Proiect: P006	
				Faza: PTh	
				Desen nr. P002	

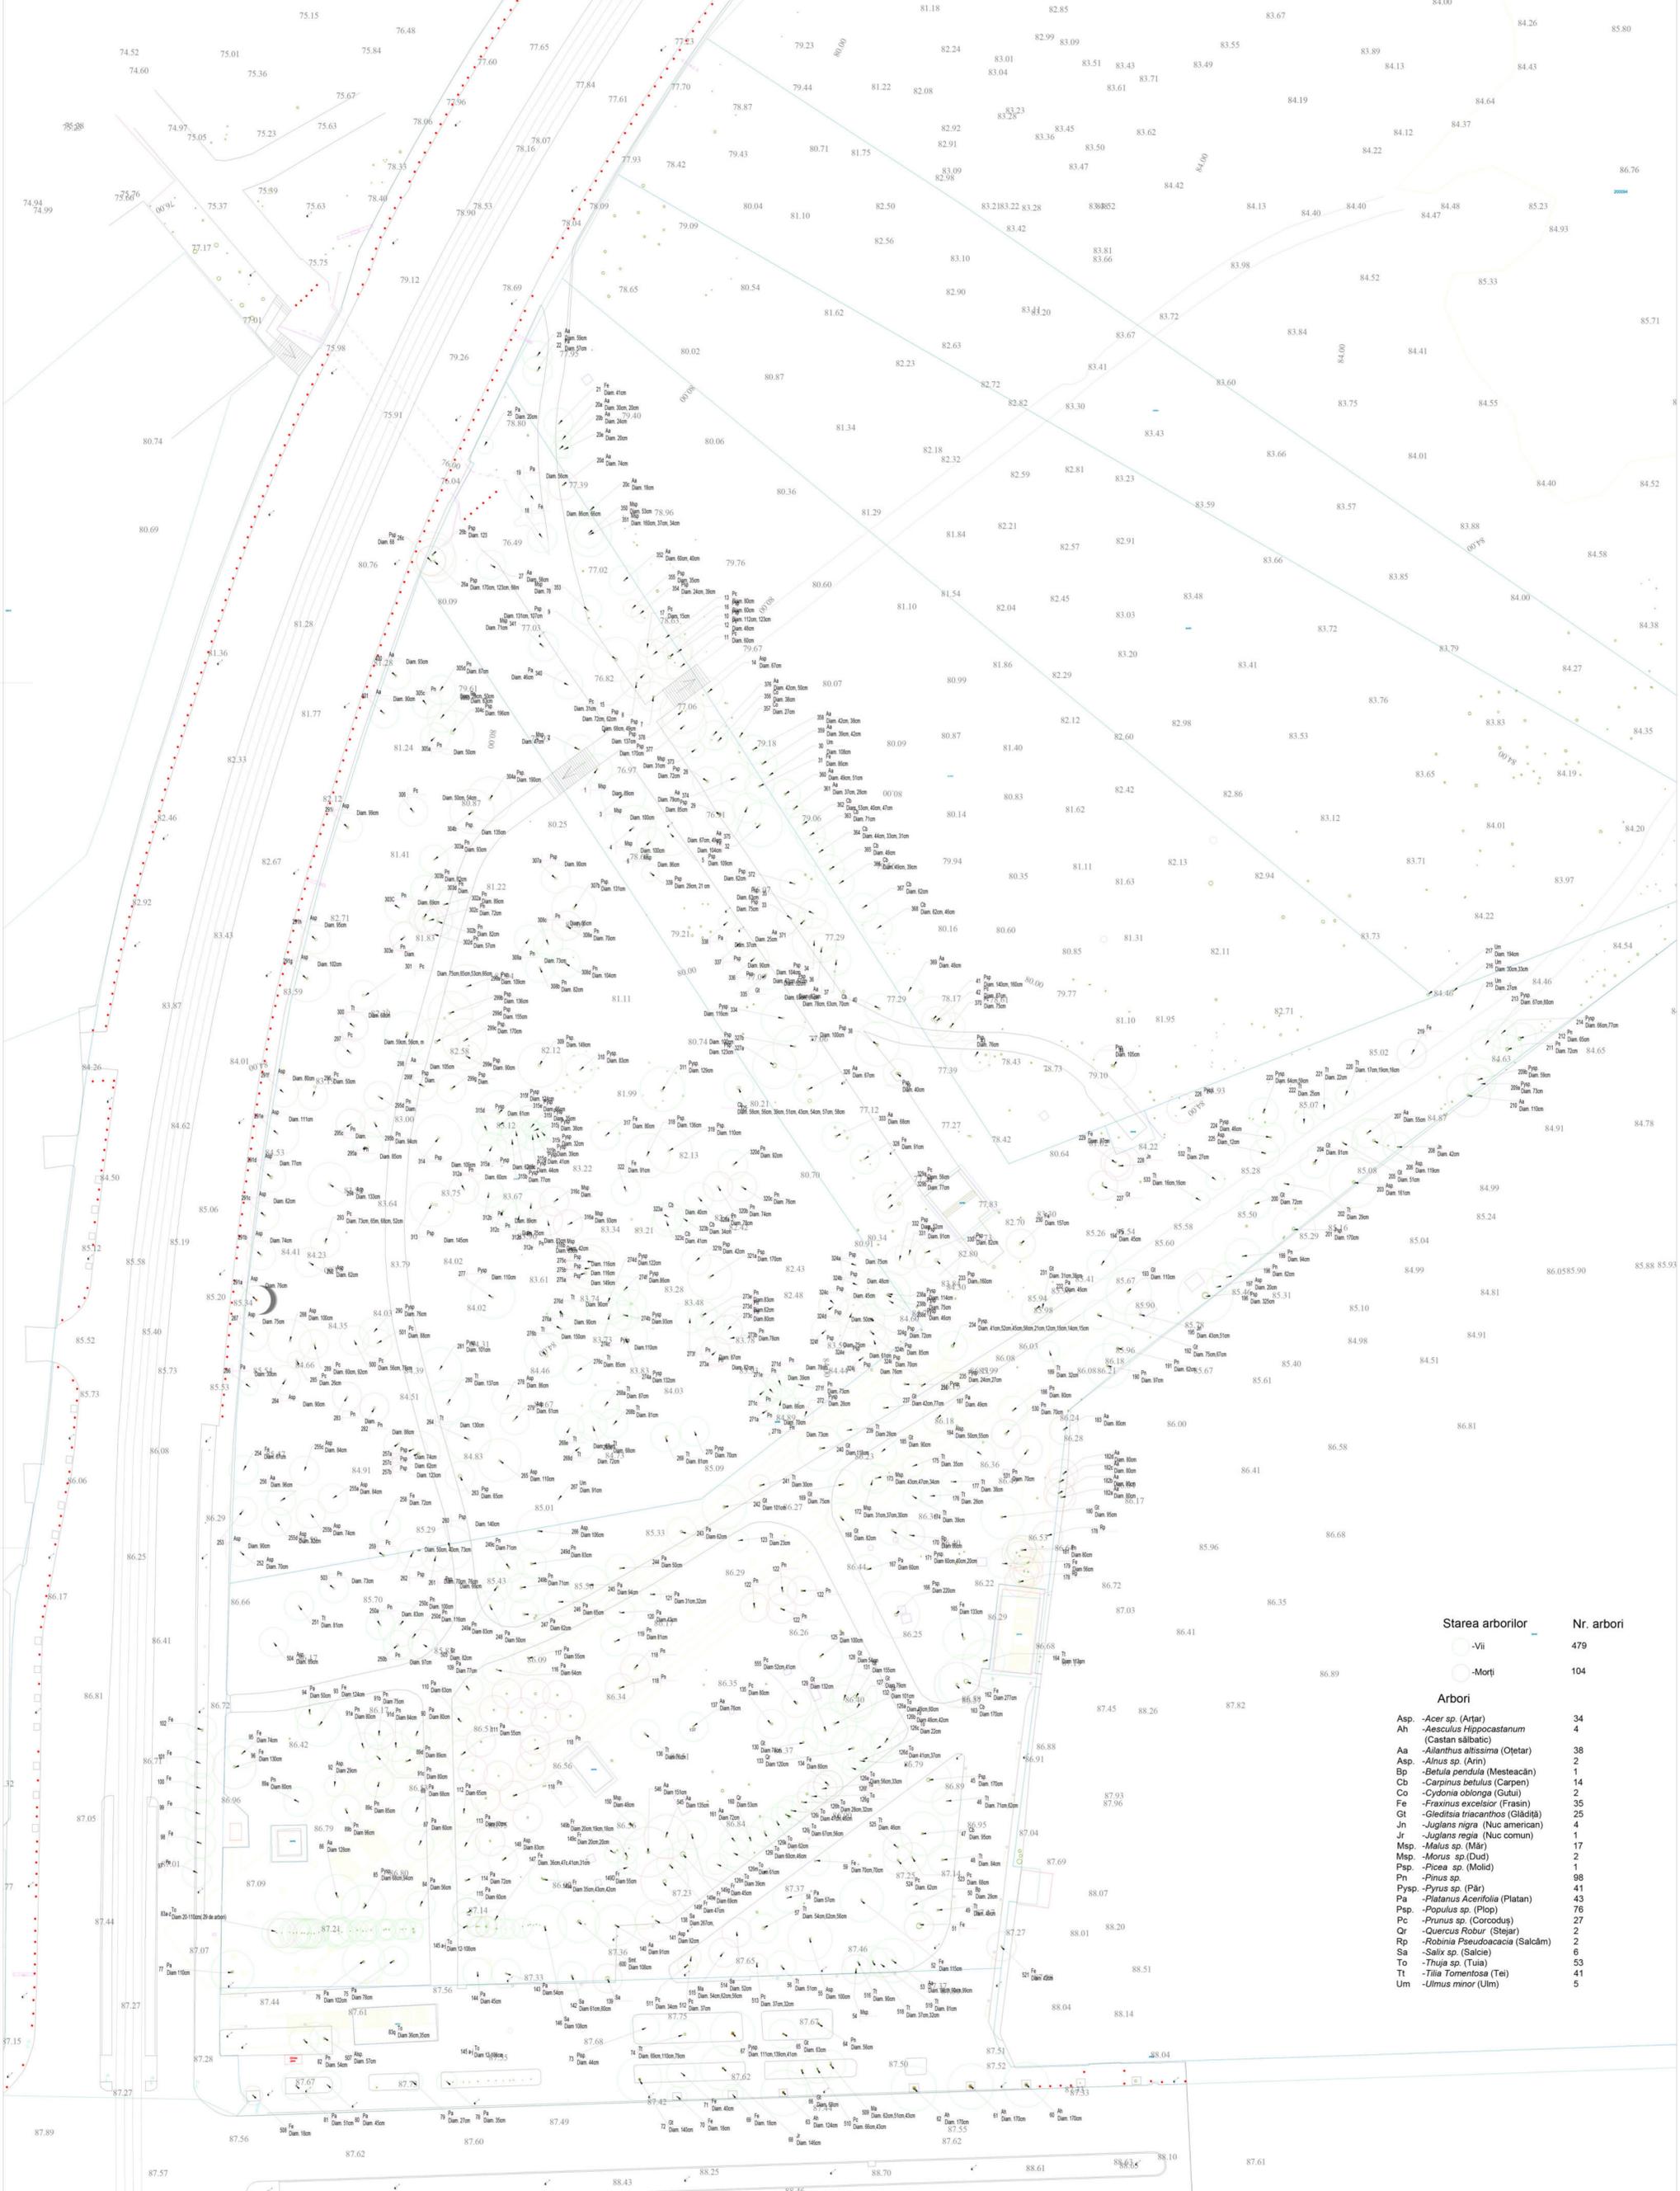

Starea arborilor		Nr. arbori
-Vi		479
-Morți		104
Arbori		
Asp.	-Acer sp. (Artar)	34
Ah	-Aesculus Hippocastanum (Castan sălbatic)	4
Aa	-Ailanthus altissima (Cotetar)	38
Asp.	-Alnus sp. (Arin)	2
Bp	-Betula pendula (Mesteacăn)	1
Cb	-Carpinus betulus (Carpen)	14
Co	-Corydon oblonga (Gutu)	2
Fe	-Fraxinus excelsior (Frasin)	35
Gt	-Gleditsia triacanthos (Glădiță)	25
Jn	-Juglans regia (Nuc american)	4
Jr	-Juglans regia (Nuc comun)	1
Msp.	-Malus sp. (Măr)	17
Msp.	-Morus sp. (Dud)	2
Psp.	-Picea sp. (Molid)	1
Pn	-Pinus sp.	98
Pyp.	-Pyrus sp. (Păr)	41
Pa	-Platanus Acerifolia (Platan)	43
Pap.	-Populus sp. (Plap)	76
Pc	-Prunus sp. (Corcodus)	27
Qr	-Quercus Robur (Stejar)	2
Rp	-Robinia Pseudacacia (Salcâm)	2
Sa	-Salix sp. (Salcie)	6
To	-Thuja sp. (Tui)	53
Tl	-Tilia Tomentosa (Tei)	41
Um	-Ulmus minor (Ulm)	5

Proiectant general:
Centrul de Inovare și Proiectare Urbana Sector 6 SRL
 București, Calea Pivovei, nr. 147-149, sector 6, România
 44072032023, CUI R047995505
 Site: Proiectare6.ro, email: contact@proiectare6.ro

Proiectant de specialitate:
Centrul de Inovare și Proiectare Urbana Sector 6 SRL
 București, Calea Pivovei, nr. 147-149, sector 6, România
 44072032023, CUI R047995505
 Site: Proiectare6.ro, email: contact@proiectare6.ro

Titlul proiectului:
Amănare Parc Grozavesti Zona 1

Denumire obiectiv:
 Parc Grozavesti
 Adresa:
 Bulevardul Doina Cornea nr 5G, NC 248269,
 Sector 6, București

Nr. Proiect:
P006

Faza:
PTH

Beneficiar:
 Administrația Domeniului Public și
 Dezvoltare Urbana Sector 6

Verificator:
 Expert

Categoria de importanță (Cf. H.G. 786-1997):
D - REDUSA

Clasa de importanță (Cf. P1001-2013):
IV

Specificatie:
 Numr
 Coordonator: **ing. peis. Teodora MORAR**
 Sef proiect: **arh. peis. Mihail DINU**
 Proiectat: **arh. George NITOIU**
 Proiectant/Desenat: **ing. peis. Andreea RADUCU**

Scara:
 1:500

Data:
01/2026

Revizie: 00

Beneficiar:
 Administrația Domeniului Public și
 Dezvoltare Urbana Sector 6

Desen nr.
P003

Format: A1 (594 x 841 mm)



LEGENDA

- TRASEU VERDE - TERRE-PIERRE
- PAVAI "PAS JAPONEZ" (60x40CM)
- ALEE PAVATA
- SUPRAFAȚĂ NSP - LOCURI DE JOACĂ ȘI CALISTENCE
- ALEE EXISTENȚĂ ASFALTATA
- GRĂDENE
- RAIN GARDEN
- PELIZĂ CU AMESTEC DE TIP PAISTE ÎNFLORATĂ (h. max. 40-60cm)
- PELIZĂ CU AMESTEC DE TRIFOI (h. max. 20cm)
- GAZON RULOU
- ZONĂ ACOPERITĂ CU PLANTE PERENE
- LIMITA ZONA DE PROTECȚIE APANOVĂ
- ZONA PENTRU CÂNI
- LIMITA PARCELE
- ZONA PROTECȚIE METROU
- ACCES PARC
- BANCA
- BĂNCI
- BUTUC
- HAMAC
- COS DE GUNCI
- CISMEA
- FOȘOR
- MASA TENIS
- ELEMENT SCULPTURAL
- TOTEM INTRARE
- PANOU DIGITAL
- PANOU INFORMATIV TIP 1
- PANOU INFORMATIV TIP 2
- PANOU INFORMATIV TIP 3
- RASTELE BICICLETE

LEGENDA VEGETATIEI PROPUSE

- ARBORI EXISTENȚI**
- Arbori răsinoși
 - Abc - Abies concolor
 - Pp - Picea pungens
 - Arbori foioși
 - Ac - Acer campestre
 - Ap - Acer platanoides
 - Gt - Gleditia triacanthos 'Inermis'
 - Mk - Magnolia sp
 - Qr - Quercus robur
 - Pc - Prunus cerasifera 'Pisardii'
 - Psk - Prunus serotina 'Kanzan'
 - Rp - Robinia pseudoacacia 'Casque Rouge'
 - Sa - Sorbus aucuparia
 - Tt - Tilia tomentosa
- Legenda arbuști propusi**
- Arbusti răsinoși
 - Jh - Juniperus horizontalis
 - Arbusti foioși
 - cm - Cornus mas
 - cr - Crataegus monogyna
 - cs - Cornus sanguinea
 - hp - Hydrangea paniculata
 - pc - Pyracantha coccinea
 - ph - Philadelphus coronarius
 - sv - Syringa vulgaris
 - vl - Viburnum lantana
 - tt - Tamarix tetandra



Proiectant general: Centrul de Inovare și Proiectare Urbana Sector 6 SRL București, Calea Plevnei, nr. 147-148, sector 6, România J4072032023, CUI R04795559 Site: Proiectare.ro, email: contact@proiectare.ro			Titlul proiectului: Amenajare Parc Grozavesti Zona 1		
Specificatie	urb. Mihai BALINT	Semnatura	Scara:	1:500	
Manager proiect	arb. Samih - Alexandru AHMAD		Adresa: Bulevardul Doina Cornea nr 5G, NC 248269, Sector 6, București		
Coordonator	dr. ing. peis. Teodora MORAR		Beneficiar: Administrația Domeniului Public și Dezvoltare Urbana Sector 6		
Șef proiect	arb. peis. Mihai DINU		Planșă		
Proiectant	arb. George NIȚOIU		Data: 01/2026		
Proiectant/Desenat	peis. Andreea RADICIU		Revizie: 00		
Proiectant/Desenat	arb. Anca Luiza ROMAN		Plan general propunere		
Proiectant/Desenat	arb. Rădu A. POPESCU		Desen nr. P004		

Verificator/Expert	Nume	Semnatura	Cerință	Referențiar/Expertiză Nr./Data
				D - REDUSA
Categorie de importanță (CI. H.G. 706-1997):				
Clasa de importanță (CI. P.1001-2013):				
				IV



LEGENDĂ

- 
alee accesibilă pentru persoane cu dizabilitati locomotorii/ persoane cu carucioare

- 
alee potrivită pentru persoane cu deficit de vedere

		Proiectant general: Centrul de Inovare si Proiectare Urbana Sector 6 SRL <small>Bucuresti, Calea Pivnei, nr. 147-148, sector 6, Romania J40/7203/2023, CUI RO47895505 Site: Proiectare6.ro; email: contact@proiectare6.ro</small>		Titlul proiectului: Amenajare Parc Grozavesti Zona 1	
		Proiectant de specialitate: Centrul de Inovare si Proiectare Urbana Sector 6 SRL <small>Bucuresti, Calea Pivnei, nr. 147-148, sector 6, Romania J40/7203/2023, CUI RO47895505 Site: Proiectare6.ro; email: contact@proiectare6.ro</small>		Adresa: Bulevardul Doina Cornea nr 5G, NC 248269, Sector 6, Bucuresti	
		Beneficiar: Administratia Domeniului Public si Dezvoltare Urbana Sector 6		Nr. Proiect: P006	
		Faza: PTh		Desen nr.: P005	
Verificator	Nume	Semnatura	Referat/Expertiză Nr./Data	Specificatie	Nume
Expert				Sef proiect	Coordonator
Categoria de importanta (Cl. H.G. 796-1997):	D - REDUSA			Proiectat	Scara:
Clasa de importanta (Cl. P100/1-2013):	IV			Proiectat/Desenat	Data:
					Revizie: 00