



CORP - "C1"

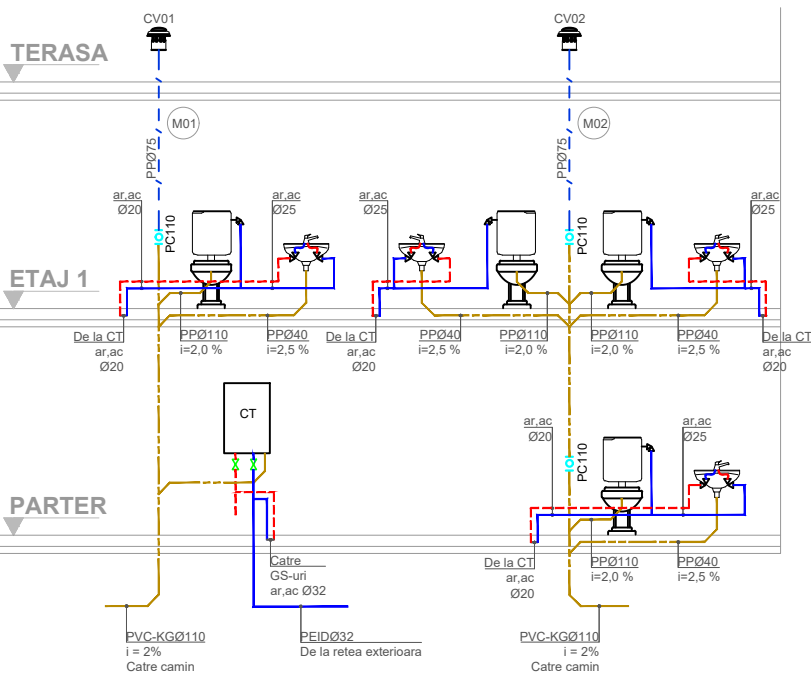




CORP - "C2"

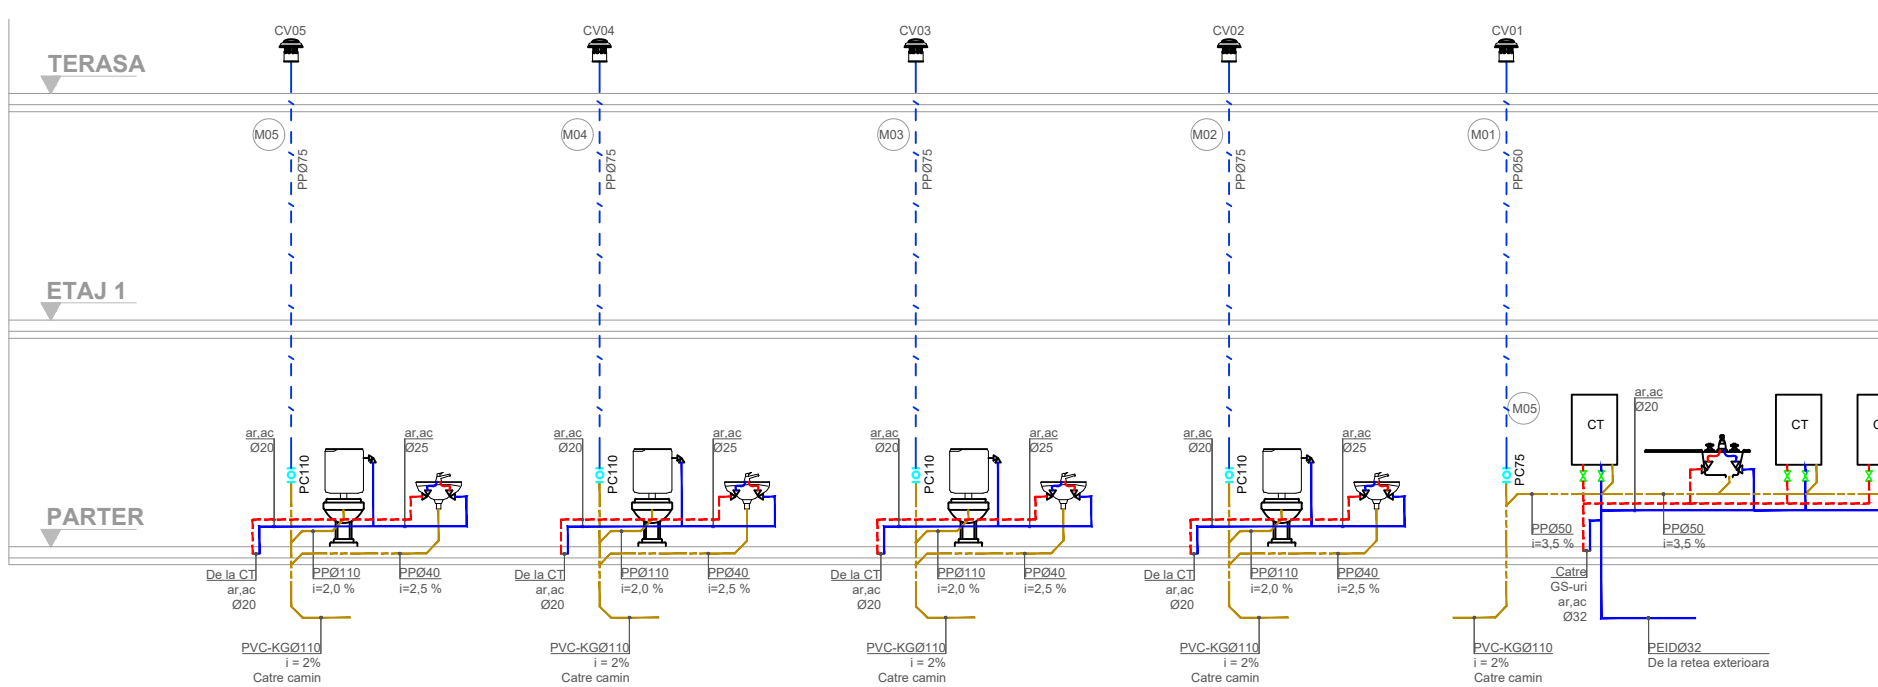

CLASA DE IMPORTANTA : "III"  
RISC DE INCENDIU : "mic"  
CATEGORIA DE IMPORTANTA : "C"  
GRAD DE REZISTENTA LA FOC : "II"

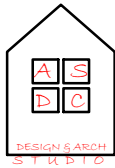LEGENDA:	
SIMBOL	DESCRIERE:
	ROBINET DE COLT
	ROBINET DE SECTIONARE
	APOMETRU
	CLAPETA DE SENS
	COLOANA CANALIZARE
	DISTRIBUITOR-COLECTOR APA CALDA / APA RECE
	CACIULA AERISIRE CANALIZARE
	PIESA DE CURATIRE
	SIFON DE PARDOSEALA DN 50
	CONDUCTA AERISIRE CANALIZARE
	CONDUCTA ALIMENTARE CU APA RECE
	CONDUCTA ALIMENTARE CU APA CALDA
	CONDUCTA CANALIZARE MENAJERA
	CONDUCTA CANALIZARE POMPATA

Proiectant general:				BENEFICIAR : SECTORUL 6 AL MUNICIPIULUI BUCURESTI (PRIMARIA SECTOR 6)		Nr. proiect 202416/2024			
<div><div></div><div>AS &amp; DC DESIGN &amp; ARCH STUDIO S.R.L Adresa: Bucuresti, sector 1, strada Crinului, nr.20-24, bl A4, sc A, ap.44 J40 / 10988/2022, CUI: RO 46277817 Tel:0740 803 578 , email: arhitect.studioasdc @ gmail.com</div></div>				<div>DENUMIRE PROIECT : INTOCMIRE DOCUMENTATIE DE AVIZARE A LUCRARILOR DE INTERVENTII (DALI) PENTRU OBIECTIVUL DE INVESTITIE: Modificare fatade, compartimentari interioare, amplasare panouri fotovoltaice, modificari instalatii electrice, organizare de santier pentru cladirile C1 si C2.</div> <div>ADRESA PROIECT : DRUMUL SARII, NR. 85, SECTOR 6, NC 209829, BUCURESTI</div>				Faza  DALI	
Proiectant de specialitate:									
<div><div></div><div>CRYODOR SRL Str. Emil Racovita nr.14, Bl U2, Sc 1, Ap 1 Sector 4, Bucuresti - Romania , cod 041758 Tel +40748016027 , office@cryodor.com</div></div>									
	Numele	Semnatura	Scara	Titlu proiect:  Instalatii sanitare Corp "C1+C2" Schema coloanelor				Plansa nr. IS04	
SEF PROIECT	arh. Ana-Maria CHERTES		~						
DESENAT	ing. Alexandru CRETU		09.2025						
PROIECTAT	ing. Alexandru CRETU								