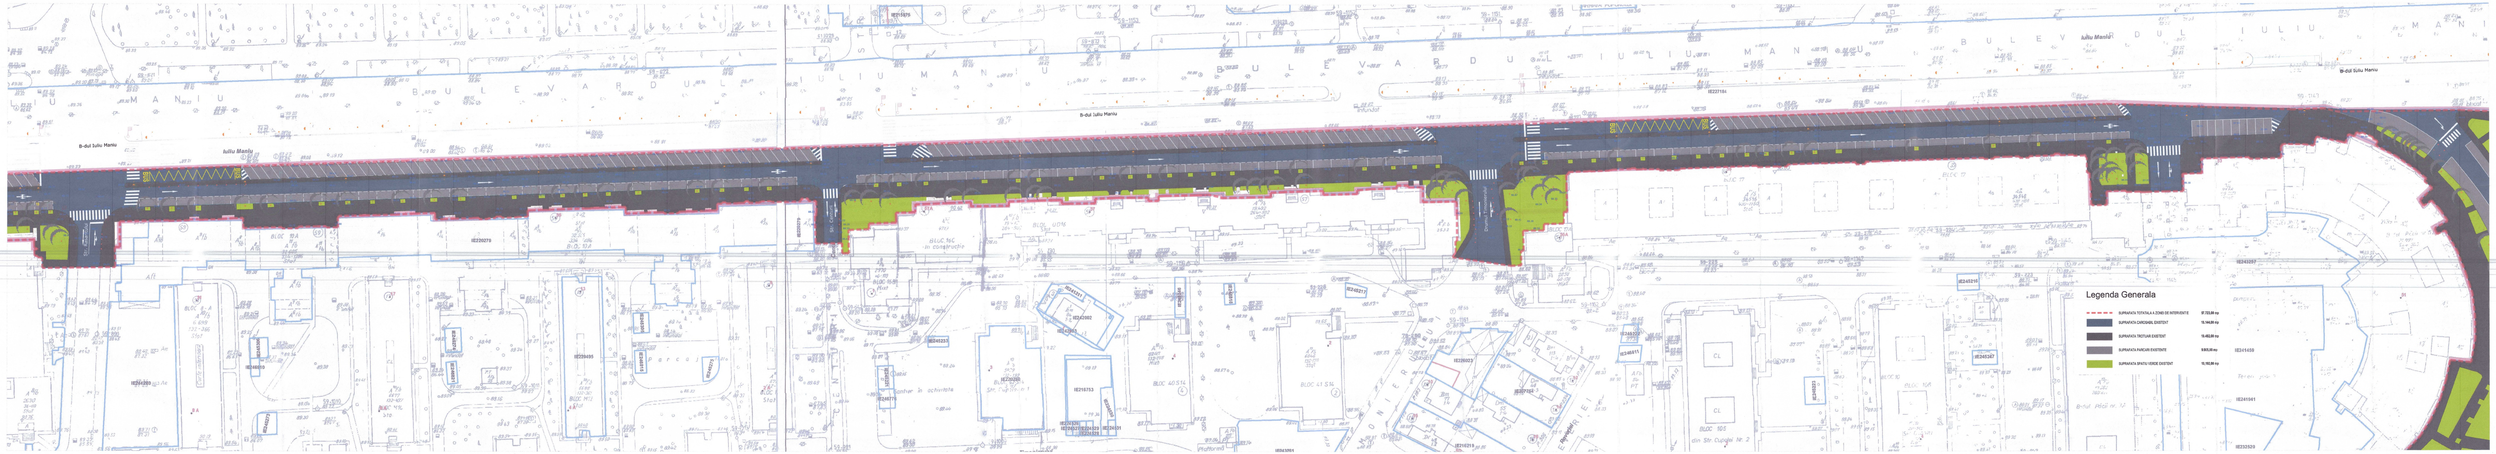

PLAN DE SITUATIE - Tronson Vest
1 : 500

Plan de reperaj

Nr.Modificare	Numa.	Semnatura	Cerinta	Referat/Expertiza Nr./Data

DOTA 0.00= RMN

Categoria de importanta (CF. H.G. 766-1997): **D - redusa**

Clasa de importanta (CF. P100/1-2013): **IV**

Proiectant general:
Centrul de Inovare si Proiectare Urbana Sector 6 SRL
Bucuresti, Calea Plevnei, nr. 147-149, sector 6, Romania, Tel.: 0744.xxx.xxx
J40/7202/2020, CUI RO43765326
Site: Proiectsector6.ro; email: proiectsector6@primarie.ro

Proiectant de specialitate:
Centrul de Inovare si Proiectare Urbana Sector 6 SRL
Bucuresti, Calea Plevnei, nr. 147-149, sector 6, Romania, Tel.: 0744.xxx.xxx
J40/7202/2020, CUI RO43765326
Site: Proiectsector6.ro; email: proiectsector6@primarie.ro

Specificatie	Nume	Semnatura
Manager	urb. Mihai BALINT	
Sef proiect	arh. Georgia NITOIU	
Proiectat	arh. Marius Valentin TOMA	
Proiectat-Desenat	arh. peis. Mihai DINU	

Beneficiar:
Administratia Domeniului Public si Deconfiare Urbana Sector 6

Denumire proiect:
Lucrari de reabilitare (refit strada existent Iuliu Maniu (tronson str. Lujerului – Valea Cascadelor) – trasuri de pietoane, piese de mobilier, spatii verzi si zone verticale

Denumire obiectiv:
Front strazi: Iuliu Maniu

Adresa:
Bulevardul Iuliu Maniu - NC 227194, NC 233535, NC 227114, NC238924, NC 243855

Scara: 1 : 500

Data: 09/25

Revizie nr: 00

Nr. Proiect: P032

Faza: PTh – DDE

Titlul planului:
Plan situatie existenta_Mineral Tronson Est

Nr. Plan: A004