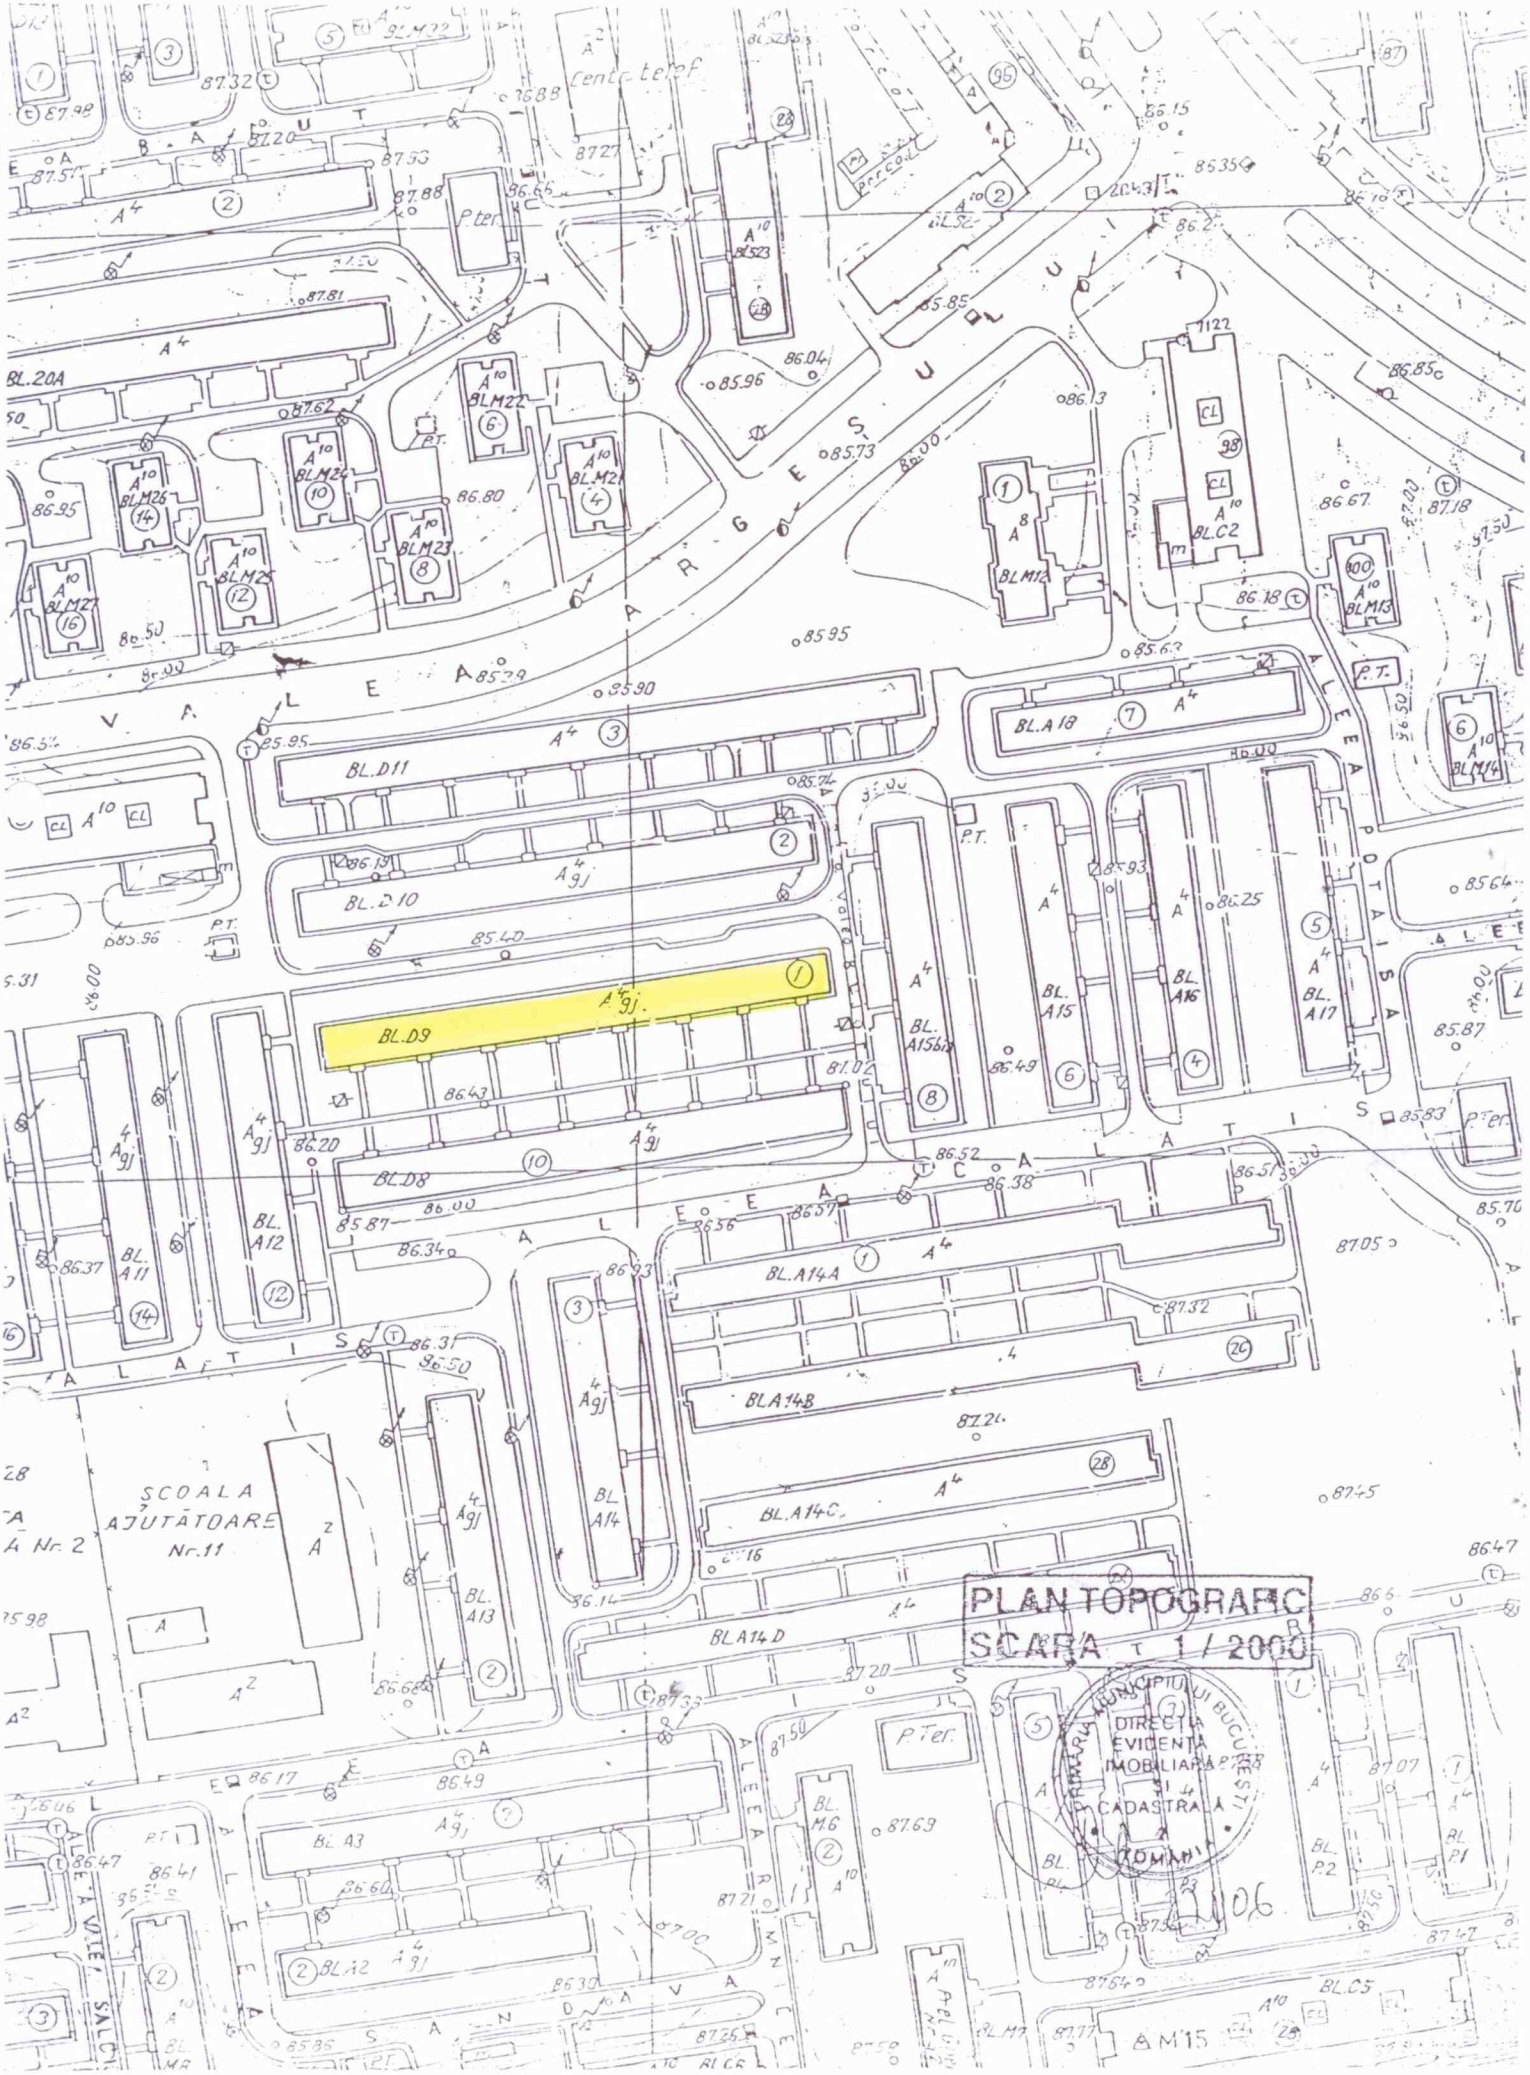
BL.D9
BL.D8
BL.D10
BL.D11
BL.A14A
BL.A14B
BL.A14C
BL.A14D
BL.A18
BL.A3
BL.A12
BL.A13
BL.A14
BL.A15
BL.A16
BL.A17
BL.M6
BL.C2
BL.C5
BL.M12
BL.M13
BL.M15
BL.M16
BL.M21
BL.M22
BL.M23
BL.M24
BL.M25
BL.M26
BL.M27
BL.P1
BL.P2
BL.20A
SCOALA AJUTĂTOARE Nr.11
ALEEA VALEA ARGEȘULUI
ALEEA POTAISA
ALEEA CALATIS
ALEEA VALEA SANDULUI
PLAN TOPOGRAFIC
SCARA 1 / 2000
PRIMĂRIA MUNICIPIULUI BUCUREȘTI
DIRECȚIA EVIDENȚA IMOBILIARĂ ȘI CADASTRALĂ
ROMÂNIA