


SCHEMA  
FUNCTIONALA  
ETAJ  
Scara 1:100

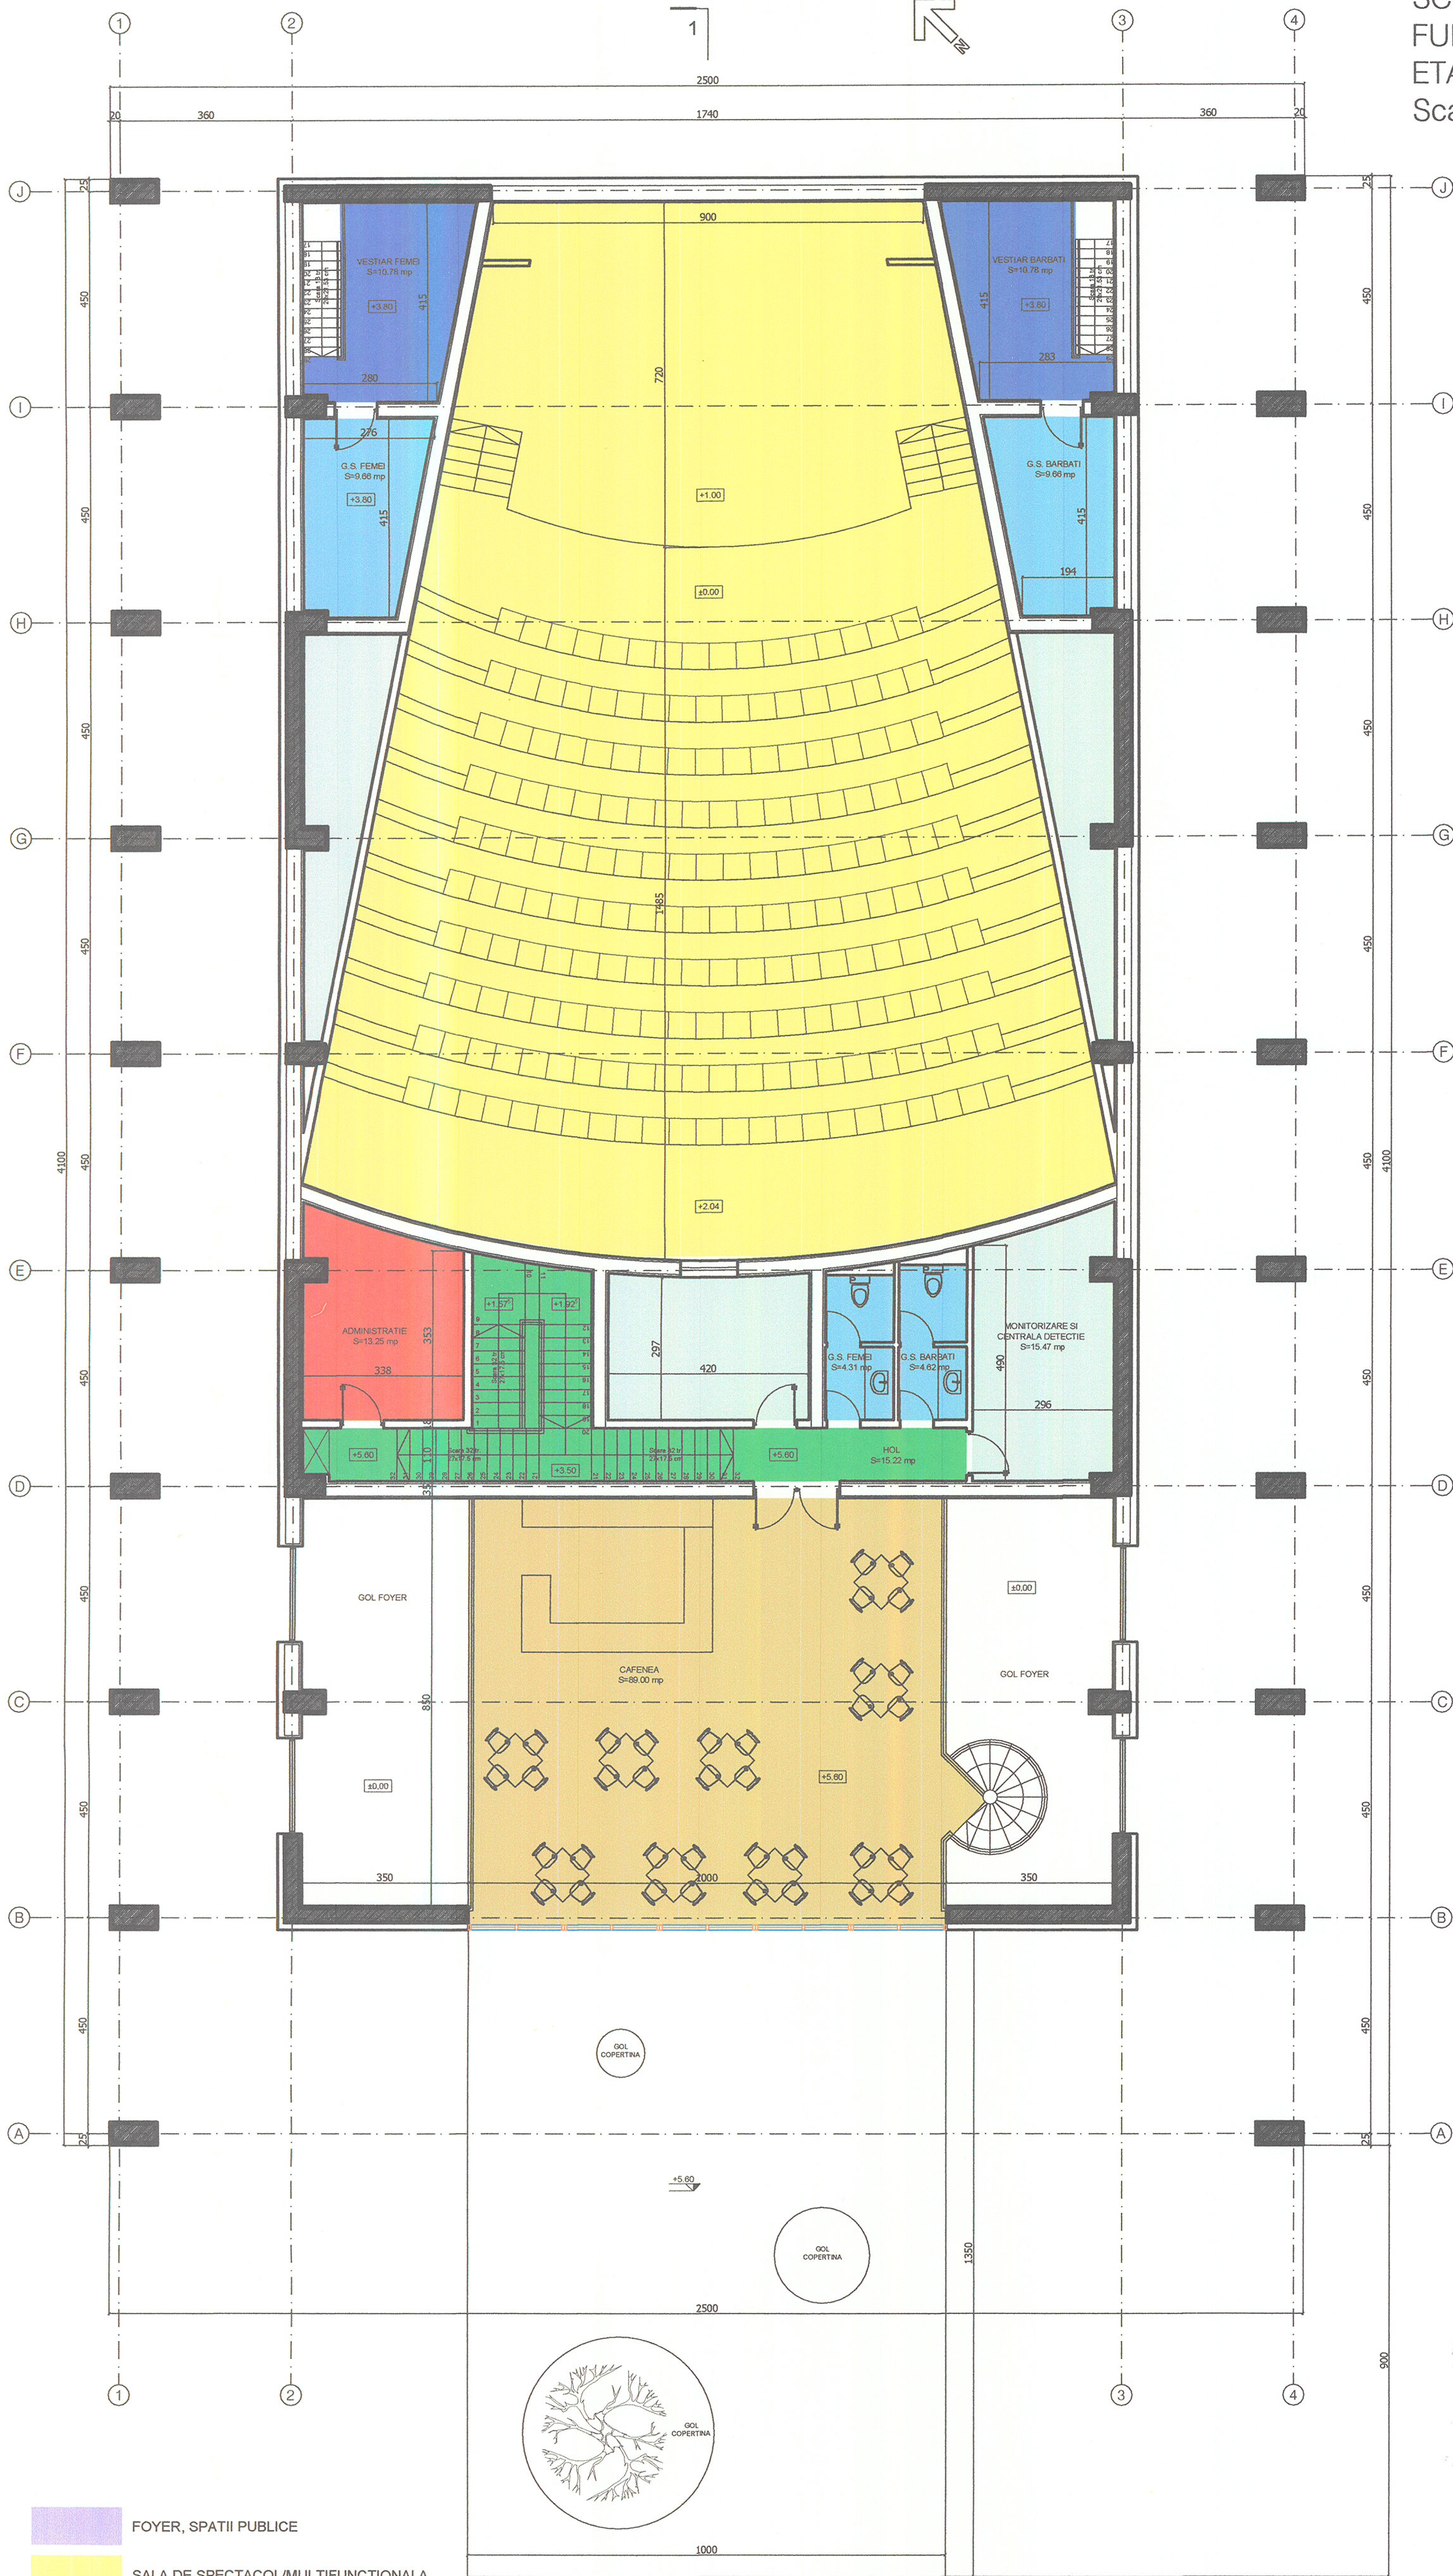

- FOYER, SPATII PUBLICE
- SALA DE SPECTACOL/MULTIFUNCTIONALA
- ZONA ACTORI
- CAFENEA
- ADMINISTRATIE
- GRUPURI SANITARE PERSONAL
- GRUPURI SANITARE PUBLIC
- SPATII TEHNICE
- ZONE OCAZIONAL PUBLICE

ORDINUL ARHITECTILOR  
DIN ROMANIA  
7096  
Alin - Cantemir  
TOADER



Solutiile tehnice si economice cuprinse in prezenta documentatie sunt proprietatea intelectuala a S.C. HORIZON ARCHITECTURE S.R.L. Ele pot fi utilizate numai in scopul prevazut in contract. Documentatia nu poate fi reprodusa - integral sau partial - fara acordul scris al S.C. HORIZON ARCHITECTURE S.R.L.

PROIECTANT GENERAL			BENEFICIAR: PRIMARIA SECTOR 6 BUCURESTI			
S.C. HORIZON ARCHITECTURE S.R.L. J40/15915/2016; CUI 36805400			DOCUMENTATIE TEHNICO ECONOMICA PENTRU DEMOLAREA SI CONSTRUIREA OBIECTIVULUI DE INVESTITII CINEMA GIULESTI Calea Giulesti, nr. 56A, sector 6, Bucuresti			
Sediu social / Punct de lucru: sos. Ottenitei, nr. 105A, sector 4, Bucuresti			ARHITECTURA		Proiect nr.: C75/2017	
			SCHEMA FUNCTIONALA ETAJ		Faza: S.F.	
CALITATEA	NUME	SEMNATURA	Scara:	Data:	Rev.	Plansa
Sef proiect	ing. Laurentiu IONESCU		1:100	2017	0	1/1
Proiectat	arh. Alin-Cantemir TOADER					
Desenat	arh. Alin-Cantemir TOADER					
					A12	