


SECTIUNE
LONGITUDINALA
Scara 1:100

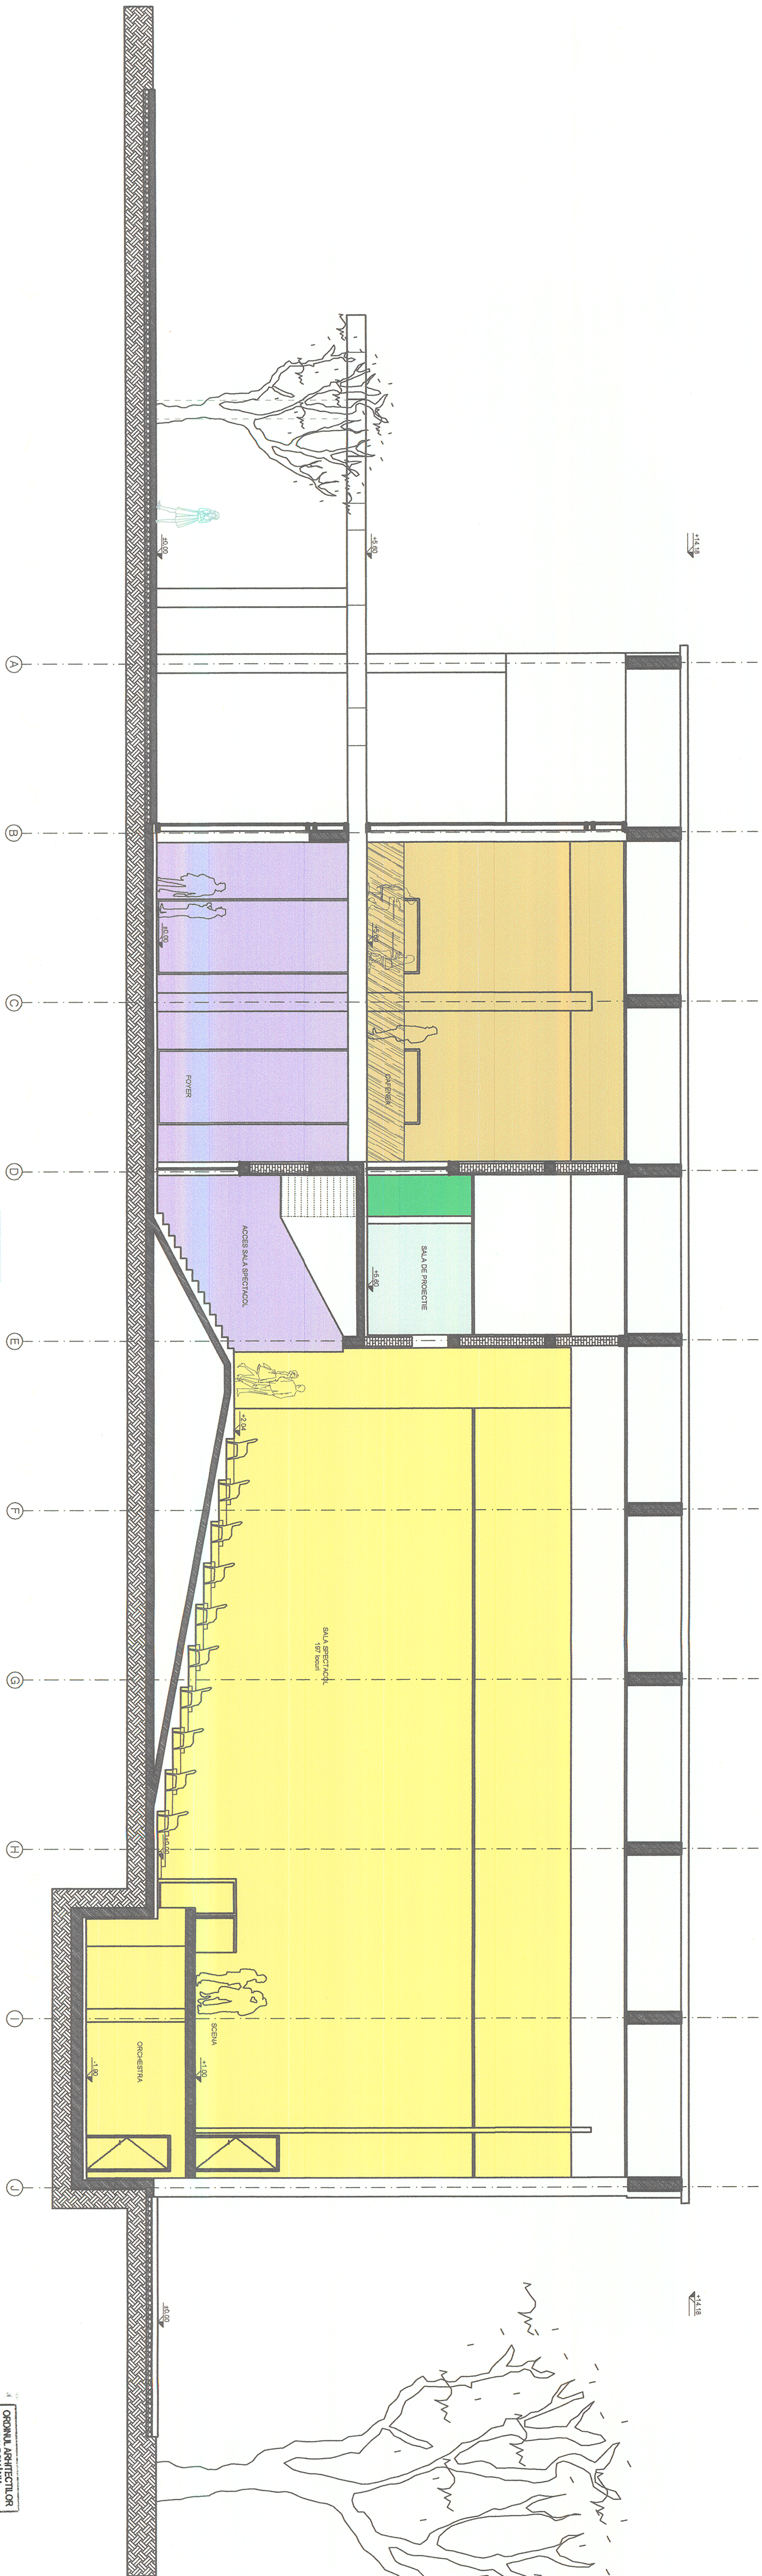

OCNUL ARHITECTILOR
DAN COBAN
7096
Alin-Catalin
TOADER
ARHITECTURA
S.R.L.
SOCIETATE COMERCIALA
REGISTRATA
J40/16915/2016

HORIZON
ARCHITECTURE
S.R.L.
SOCIETATE COMERCIALA
REGISTRATA
J40/16915/2016

Soluțiile tehnice și economice cuprinse în prezenta documentație sunt proprietatea intelectuală a S.C. HORIZON ARCHITECTURE S.R.L. Ele pot fi utilizate numai în scopul prevăzut în contract. Documentația nu poate fi reproducă - integral sau parțial - fără acordul scris al S.C. HORIZON ARCHITECTURE S.R.L.

PROIECTANT GENERAL

S.C. HORIZON ARCHITECTURE S.R.L.
J40/16915/2016; CUI 36805400

Sediu social / Punct de lucru:
sos. Otopeni, nr. 105A, sector 4, București

BENEFICIAR: PRIMĂRIA SECTOR 6 BUCUREȘTI

OBIECTUL DE CONSTRUIRE: CENTRU DE CULTURĂ ȘI CONCERTARE
OBIECTIVUL DE CONSTRUIRE: SALA DE SPECTACOL MULTIFUNCTIONAL
Calea Giulești, nr. 56A, sector 6, București

Proiect nr.:
C75/2017

QUALITATEA	NUME	SEMANATURA	ARHITECTURA	Faza:
Ser proiect	ing. Laurentiu IONESCU		SECTIUNE FUNCTIONALA SECTIUNE LONGITUDINALA	S.F.
Proiectat	ing. Alin-Catalin TOADER		ARHITECTURA	ARHITECTURA
Desenat	ing. Alin-Catalin TOADER		1:100	1/1