


FATADA PRINCIPALA EST
FATADA POSTERIOARA VEST
SCARA 1:100

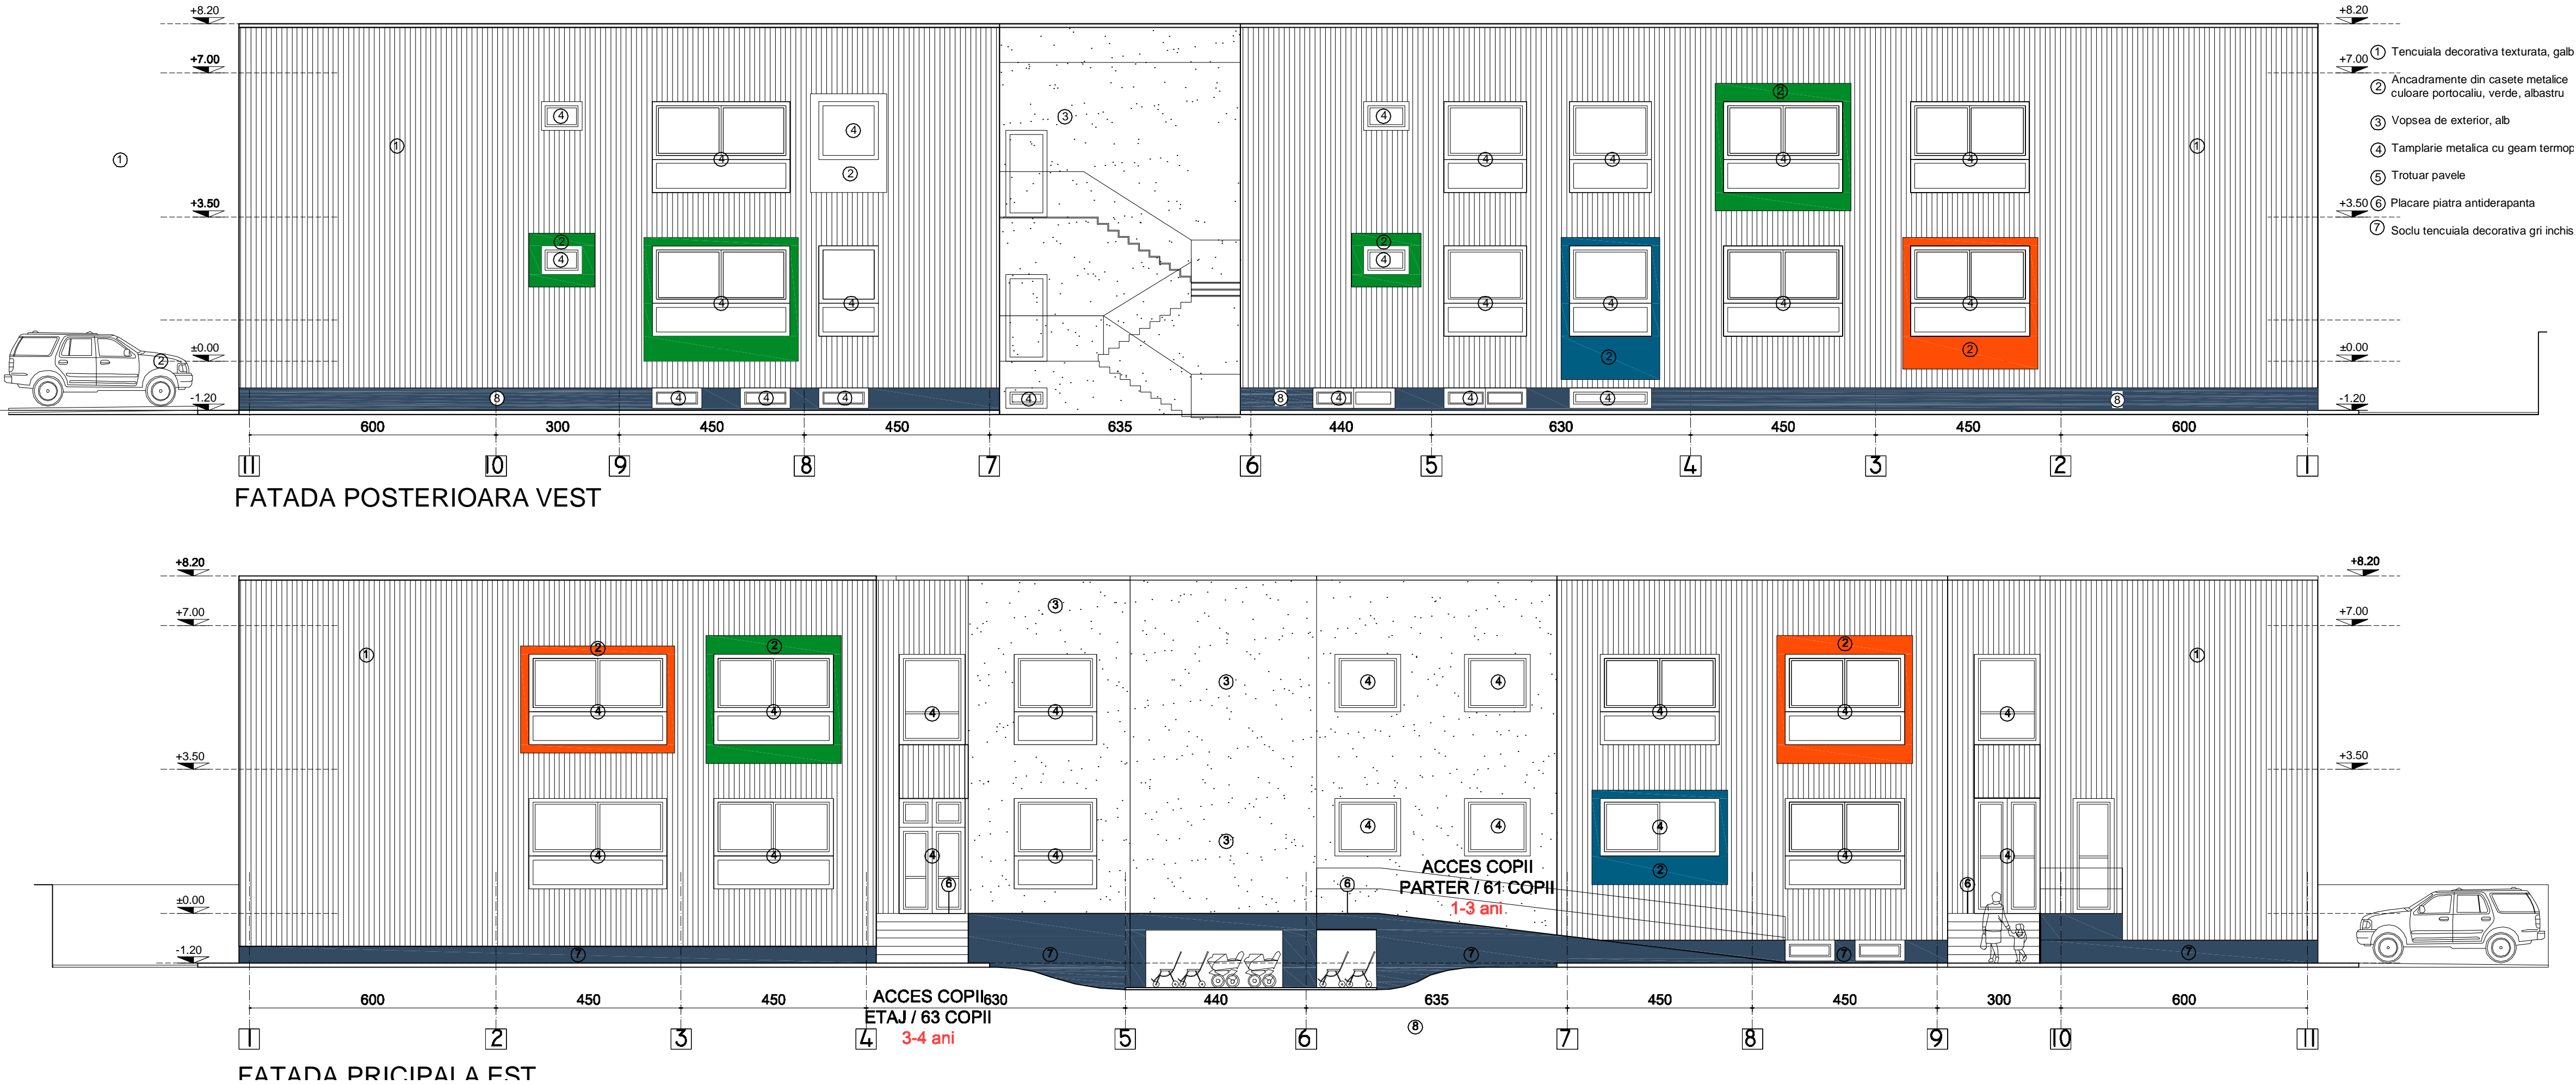

-CATEGORIA DE IMPORTANTA "C"
-CLASA DE IMPORTANTA II
-GRAD II DE REZISTENTA LA FOC
-RISC DE INCENDIU MIC

VERIFICATOR/ EXPERT	NUME	SEMNATURA	CERINTA	REFERAT / EXPERTIZA NR. / DATA
Proiectant de specialitate:				
<div><div>D&D</div><div>€com</div></div>		<div>S.C. D&D EUROCOM S.R.L.</div> <div>Proiectare ,executie, consultanta in constructii</div> <div>J40/14388/2004, CUI16742073, Bucuresti, Sector2, Str. Intrarea Calitatii, Nr.4</div> <div>Punct lucru: Str. Vasile Lascar, Nr.88, Sector 2, Bucuresti</div> <div>Tel/Fax: 031/4251982, 031/4251981 e-mail: office@ddeurocom.ro website: www.ddeurocom.ro</div>		
<div><div>AEROQ</div><div>At.Nr.11538/07.12.2015</div></div>		<div><div>ANRE</div><div>ISO 9001:2008Cert.Nr.1966</div><div>ISO 14001:2005Cert.Nr.635</div></div>		
SPECIFICATIE	NUME	SEMNATURA	Beneficiar: DIRECTIA GENERALA DE ASISTENTA SOCIALA SI PROTECTIA COPILULUI SECTOR 6	
SEF PROIECT	Ing. Silviu Urmeanu		Proiect nr. 06/2018	
PROIECTAT	arh. Mihaela Muscaliuc		Faza S.F.	
DESENAT	arh. Anca Petre		Titlu proiect: CONSTRUCTIE SI DOTARE CRESA "INGERASII"	
VERIFICAT	arh. Marius Galatchi		Amplasament: Str. Rusetu, Nr. 6A, Sect. 6, Bucuresti	
DATA: 15.05.2018	REZULTAT: OK	SCALA: 1:100	Titlu plansa: FATADA PRINCIPALA EST FATADA POSTERIOARA VEST	
			Plansa nr. A08	