




ACCES
AUTO/ APROVIZIONARE

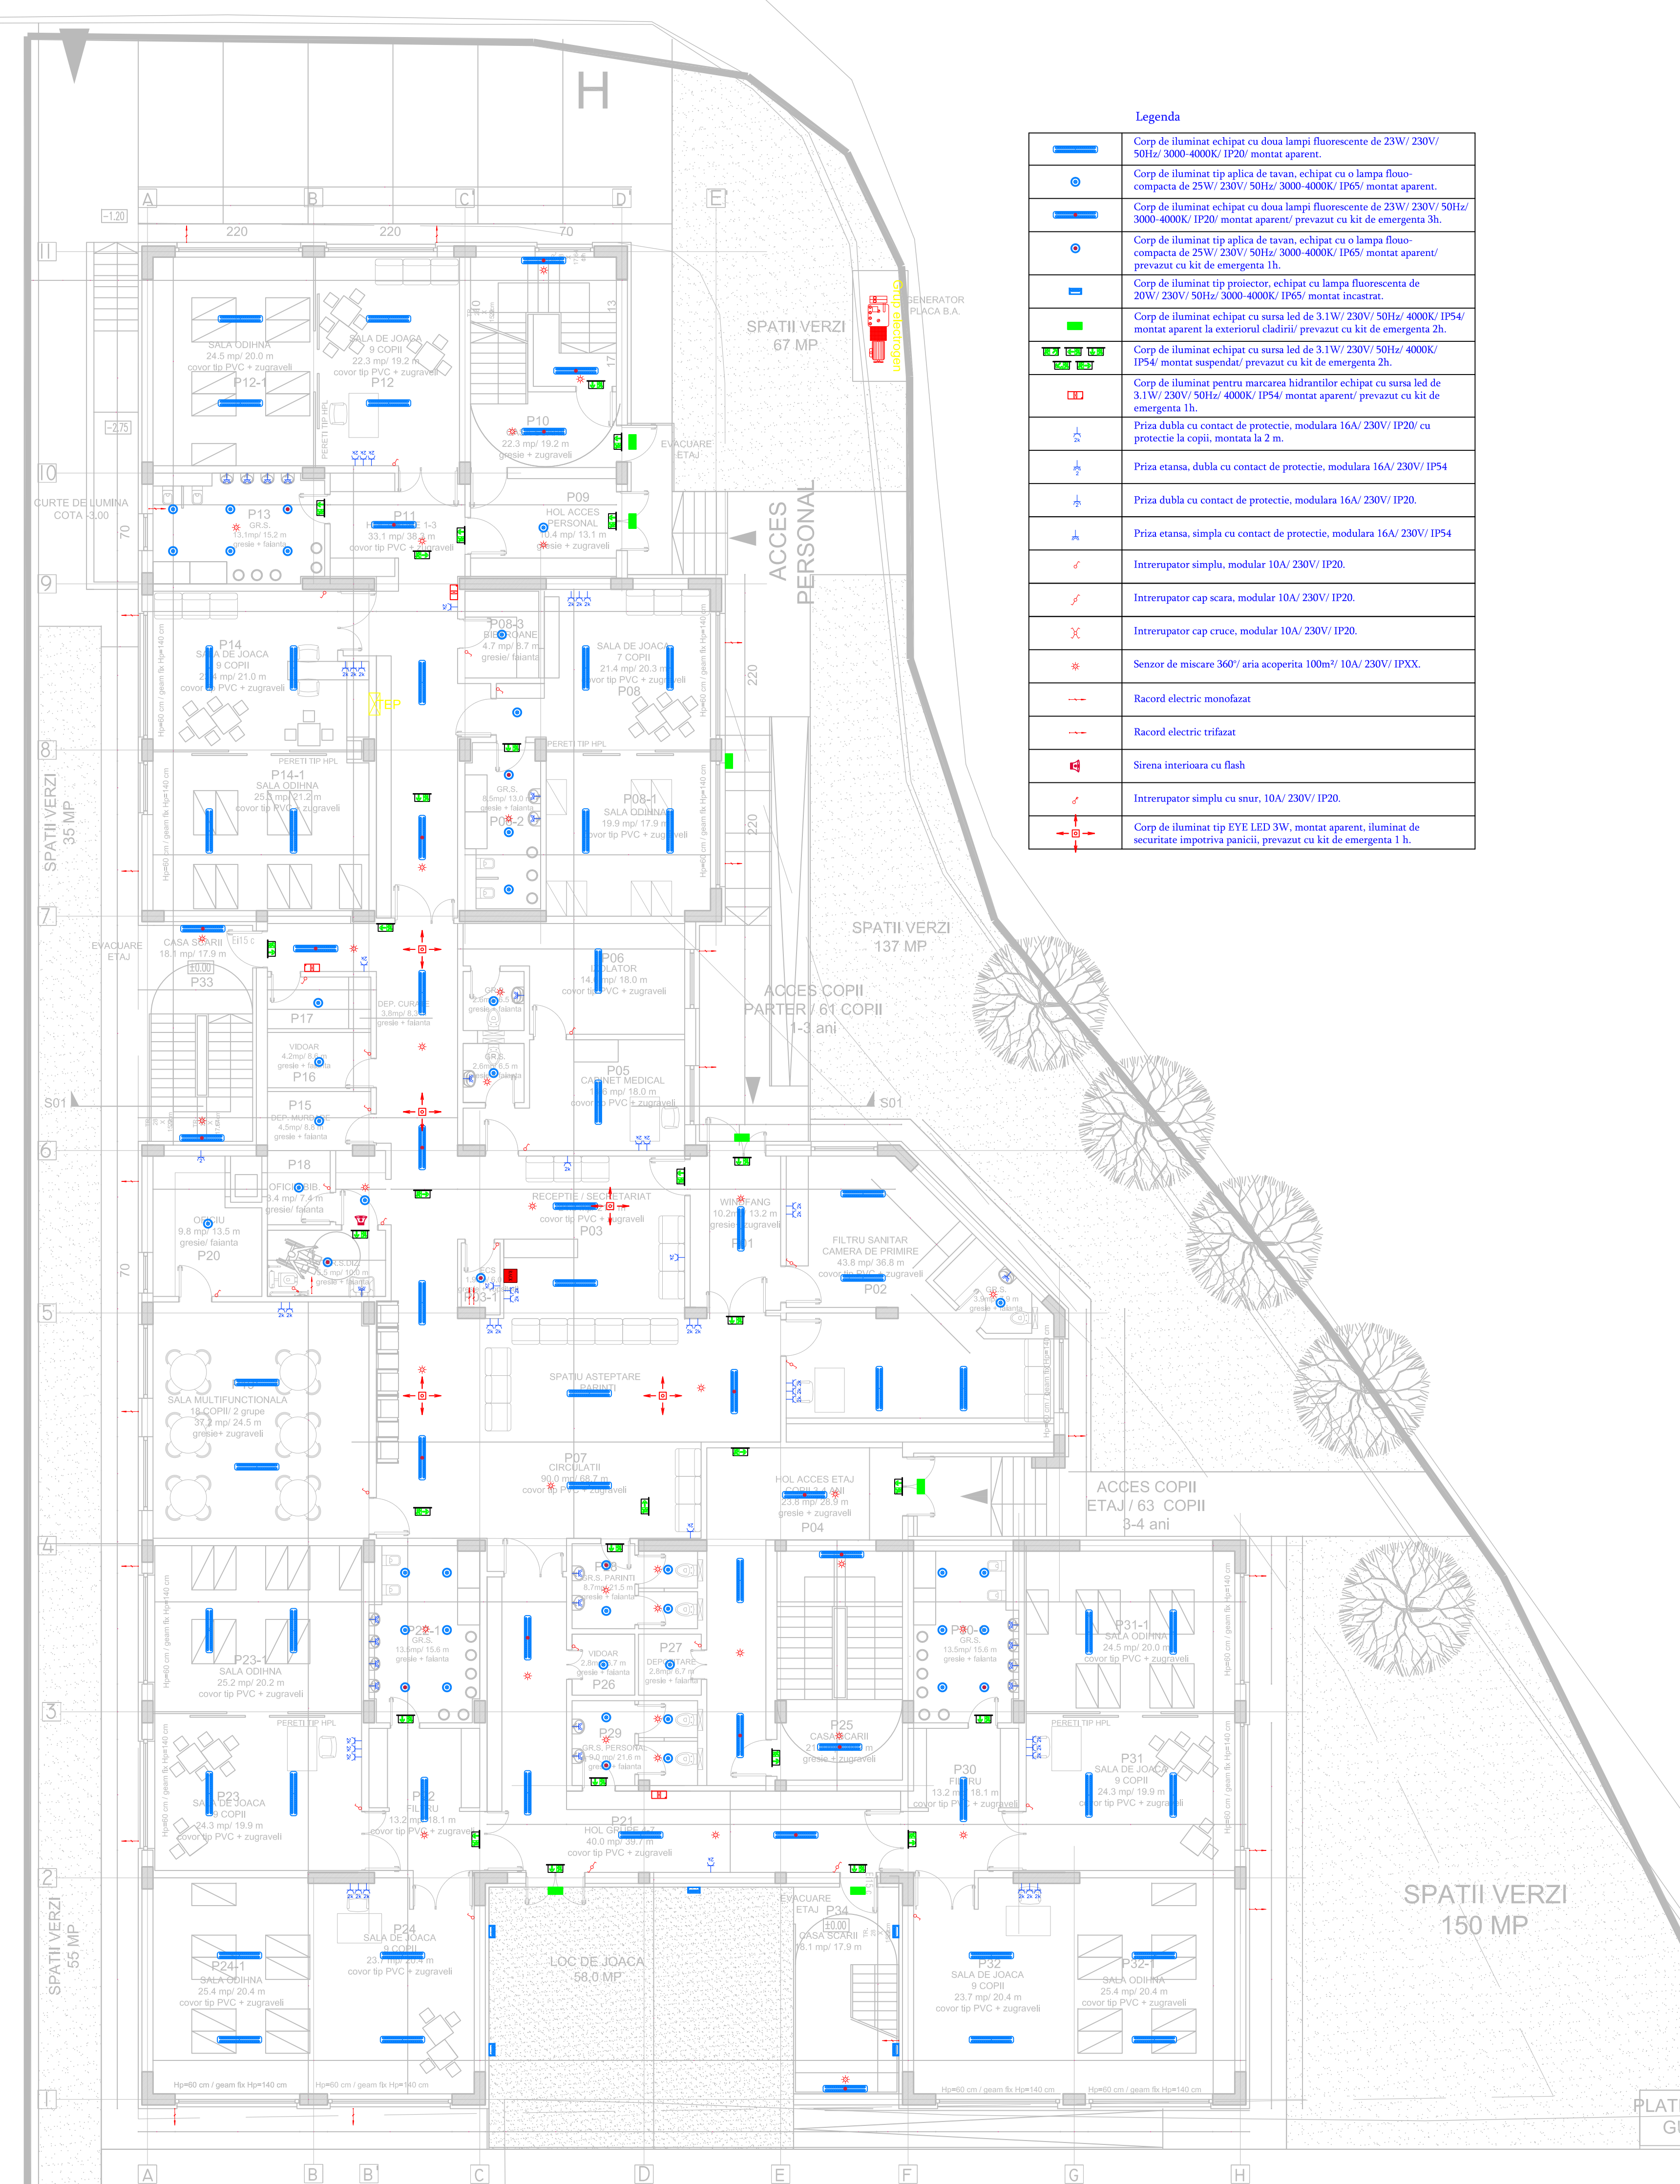

Legenda	
	Corp de iluminat echipat cu doua lampi fluorescente de 23W/ 230V/ 50Hz/ 3000-4000K/ IP20/ montat aparent.
	Corp de iluminat tip aplica de tavan, echipat cu o lampa flouo-compacta de 25W/ 230V/ 50Hz/ 3000-4000K/ IP65/ montat aparent.
	Corp de iluminat echipat cu doua lampi fluorescente de 23W/ 230V/ 50Hz/ 3000-4000K/ IP20/ montat aparent/ prevazut cu o emergenta 3h.
	Corp de iluminat tip aplica de tavan, echipat cu o lampa flouo-compacta de 25W/ 230V/ 50Hz/ 3000-4000K/ IP65/ montat aparent/ prevazut cu kit de emergenta 1h.
	Corp de iluminat tip projector, echipat cu lampa fluorescenta de 20W/ 230V/ 50Hz/ 3000-4000K/ IP65/ montat incastrat.
	Corp de iluminat echipat cu sursa led de 3.1W/ 230V/ 50Hz/ 4000K/ IP54/ montat aparent la exteriorul cladirii/ prevazut cu kit de emergenta 2h.
	Corp de iluminat echipat cu sursa led de 3.1W/ 230V/ 50Hz/ 4000K/ IP54/ montat suspendat/ prevazut cu kit de emergenta 2h.
	Corp de iluminat pentru marcare hidranților echipat cu sursa led de 3.1W/ 230V/ 50Hz/ 4000K/ IP54/ montat aparent/ prevazut cu kit de emergenta 1h.
	Priza dubla cu contact de protectie, modulara 16A/ 230V/ IP20/ cu protectia la copii, montata la 2 m.
	Priza etansa, dubla cu contact de protectie, modulara 16A/ 230V/ IP54
	Priza dubla cu contact de protectie, modulara 16A/ 230V/ IP20.
	Priza etansa, simpla cu contact de protectie, modulara 16A/ 230V/ IP54
	Interrupator simplu, modular 10A/ 230V/ IP20.
	Interrupator cap scara, modular 10A/ 230V/ IP20.
	Interrupator cap cruce, modular 10A/ 230V/ IP20.
	Senzor de miscare 360°/ aria acoperita 100m²/ 10A/ 230V/ IPXX.
	Racord electric monofazat
	Racord electric trifazat
	Sirena interioara cu flash
	Interrupator simplu cu snur, 10A/ 230V/ IP20.
	Corp de iluminat tip EYE LED 3W, montat aparent, iluminat de securitate impotriva panicii, prevazut cu kit de emergenta 1 h.

- CATEGORIA DE IMPORTANTA "C"
- CLASA DE IMPORTANTA II
- GRAD II DE REZISTENTA LA FOC
- RISC DE INCENDIU MIC

			le	
VERIFICATOR/ EXPERT	NUME	SEMNTURA	CERINTA	REFERAT / EXPERTIZA NR. / DATA
Proiectant de specialitate:				
	S.C. D.D & EUROCOM S.R.L. Proiectare, executie, consultanta in constructii J10/14.388/2004, CUI16742309, Bucuresti, Sector2, Str. Intrarea Calitatii, Nr.4 Punct lucru: Strada Vasile Lascar, Nr.88, Sector 2, Bucuresti Tel/fax: 031/4235902, 031/4235981 e-mail: office@deurocom.ro website: www.deurocom.ro			 AERQ ISO 9001:2008 Cert.Nr.1966 07.12.2015 At Nr. 11538/ 07.12.2015
SPECIFICATIE	NUME	SEMNTURA	Beneficiar:	Proiect nr.
SEF PROIECT	Ing. Silviu Urmescu		DIRECTIA GENERALA DE ASISTENTA SOCIALA SI PROTECTIA COPILULUI SECTOR 6	06/2018
PROIECTAT	Ing. Bogdan Chibzui		Titlu proiect: CONSTRUCTIE SI DOTARE CRESA "INGERASII"	Faza
DESENAT	Ing. Iulian Bucei		Amplasment: Str. Ruseti, Nr. 6A, Sec. 6, Bucuresti	S.F.
VERIFICAT	Ing. Silviu Urmescu		Titlu plansa: PLAN PARTER ILUMINAT NORMAL SI DE SIGURANTA, PRIZE SI RACORDURI	Plansa nr.
DATA: APR. 2018 REVIZUIA: 02 SCARA: 1:100				
E02				