


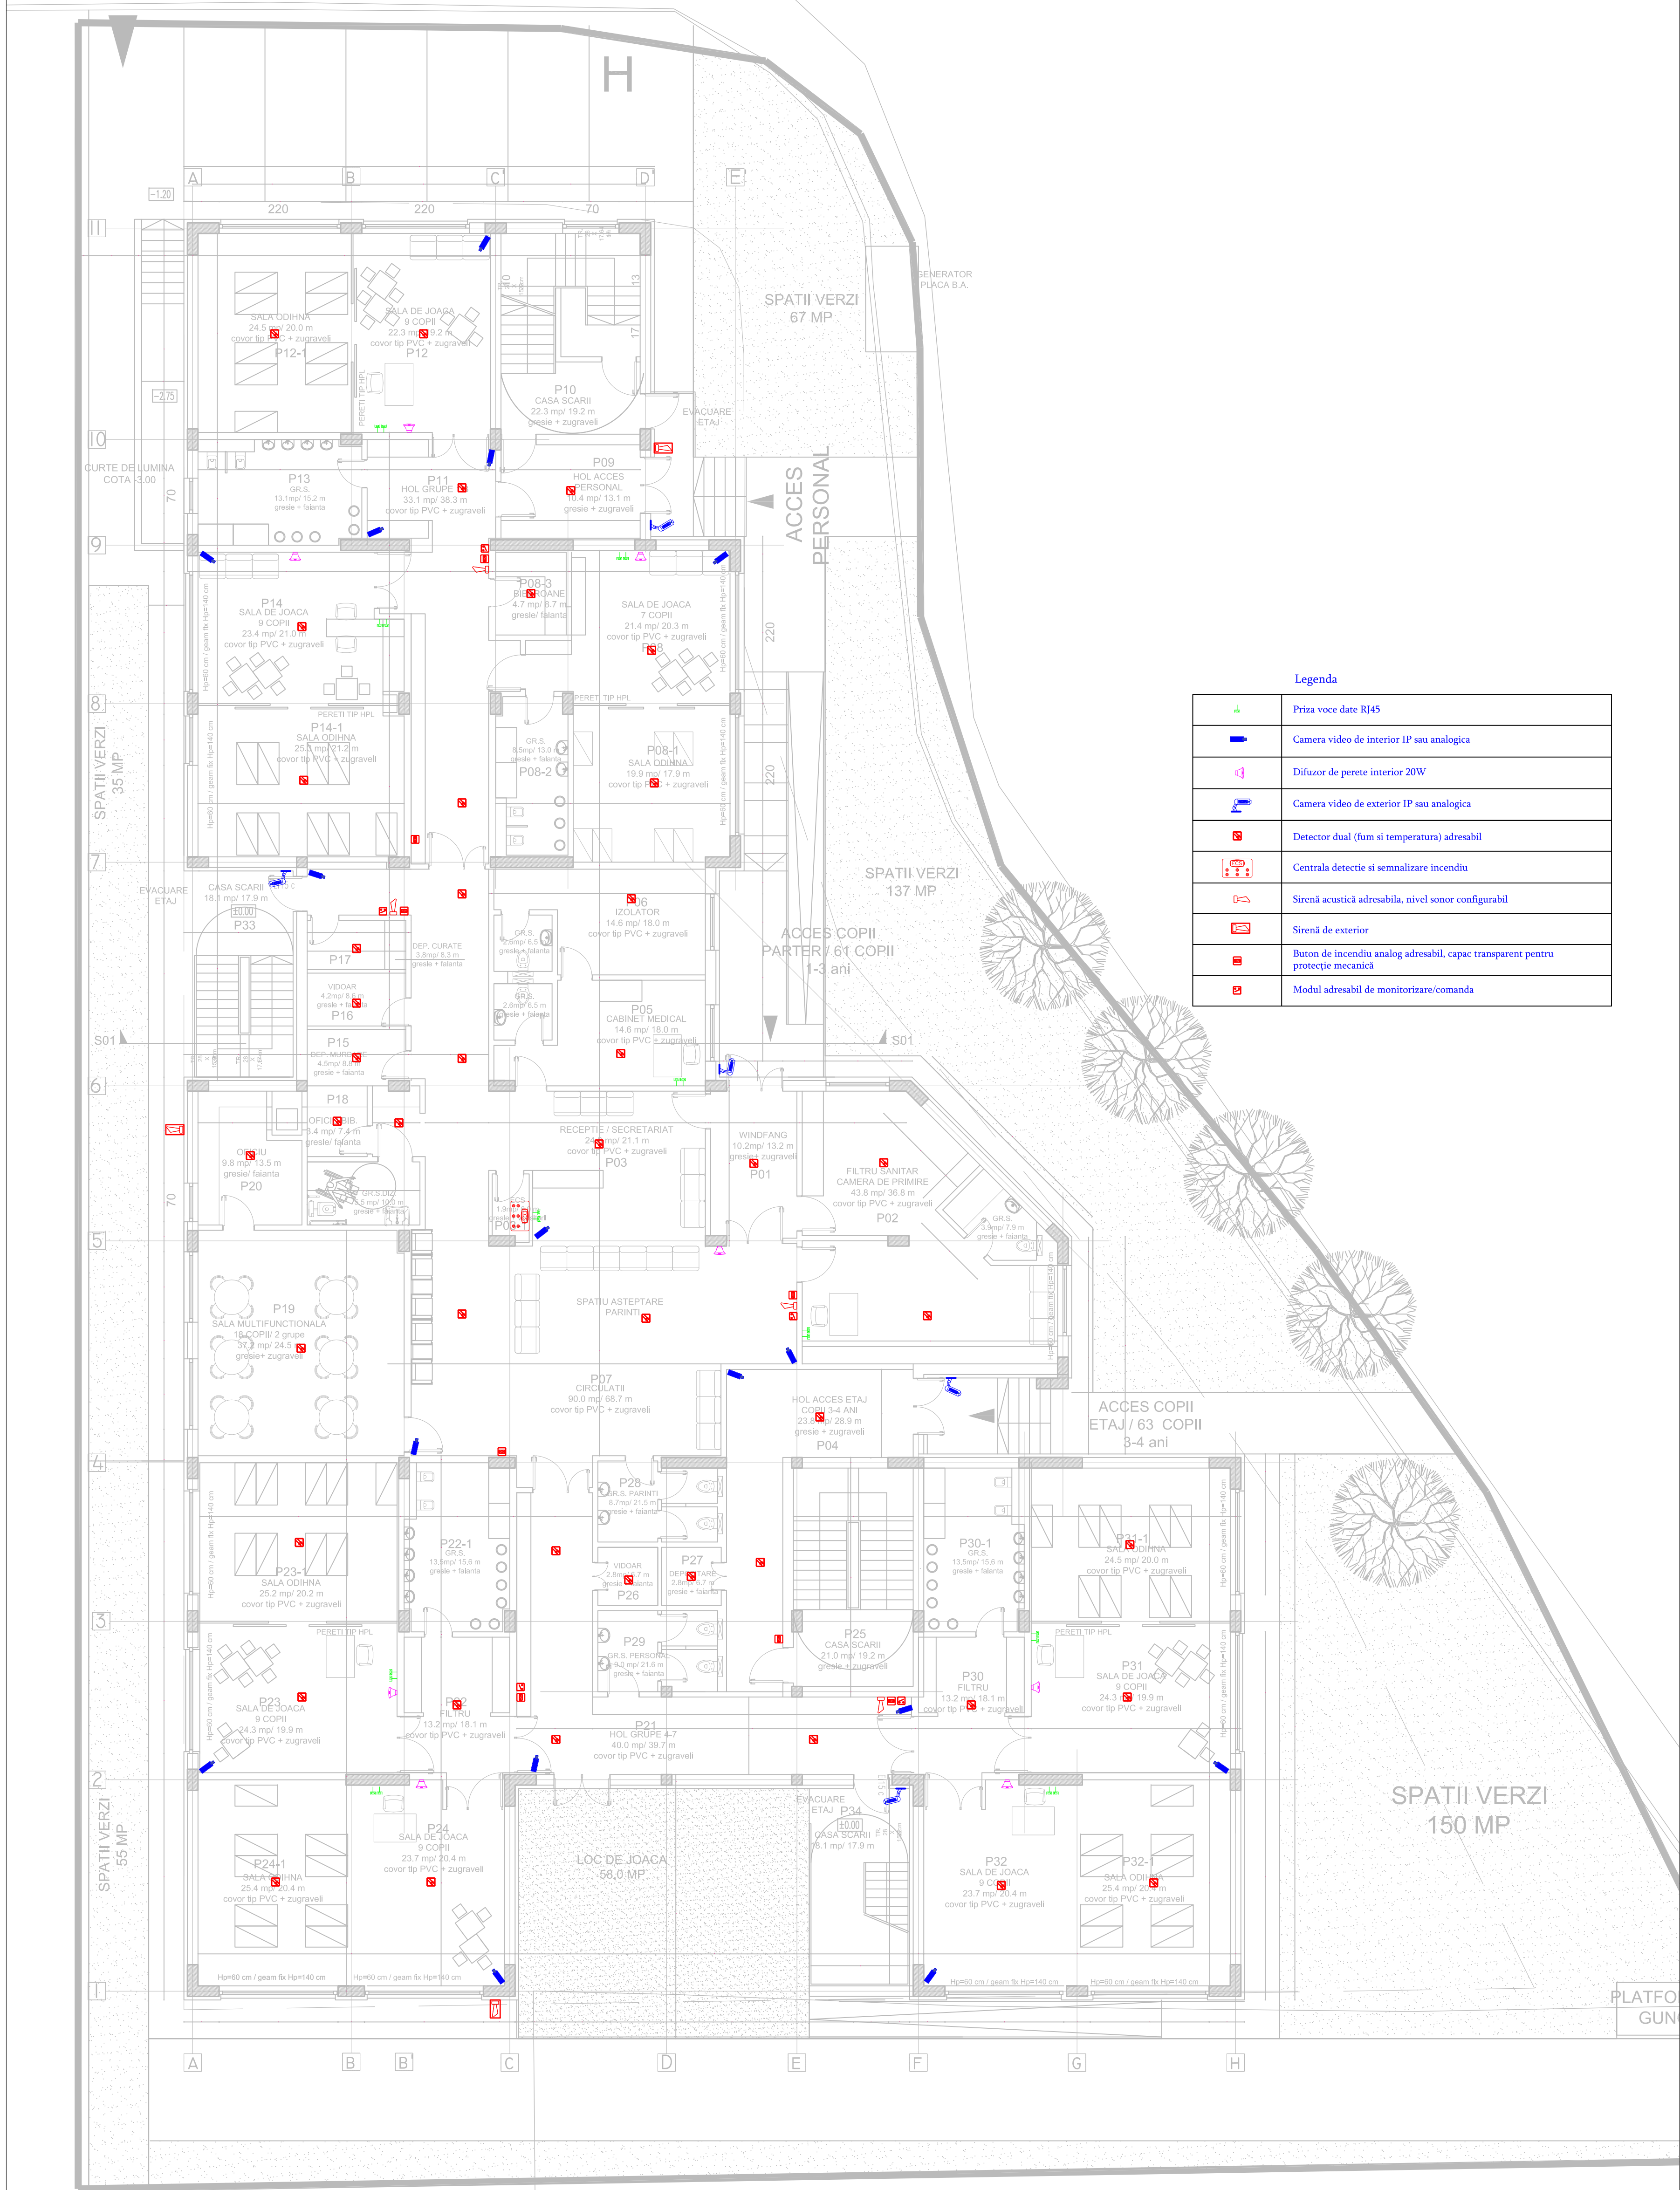


PLAN PARTER
994 MP

ACCES
AUTO/ APROVIZIONARE



Legenda	
	Priza voce date RJ45
	Camera video de interior IP sau analogica
	Diffuzor de perete interior 20W
	Camera video de exterior IP sau analogica
	Detector dual (fum si temperatura) adresabil
	Centrala detectie si semnalizare incendiu
	Sirenă acustică adresabilă, nivel sonor configurabil
	Sirenă de exterior
	Buton de incendiu analog adresabil, capac transparent pentru protecție mecanică
	Modul adresabil de monitorizare/comanda

-CATEGORIA DE IMPORTANTA "C"
-CLASA DE IMPORTANTA II
-GRAD II DE REZISTENTA LA FOC
-RISC DE INCENDIU MIC

			le		
VERIFICATOR/ EXPERT	NUME	SEMNATURA	CERINTA	REFERAT / EXPERTIZA NR. / DATA	
Proiectant de specialitate:					
	S.C. D&D EUROCOM S.R.L.				
	Proiectare, executie, consultanta in constructii J40/14388/2004, CUI16742073, Bucuresti, Sector2, Str. Intrarea Calitatii, Nr.4 Punct Lucru: Strada Vasile Lascar, Nr.88, Sector 2, Bucuresti ISO 9001:2008Cert.Nr.1966 Tel/Fax: 031/4251982, 031/4251981 e-mail: office@deurocom.ro website: www.deurocom.ro ISO 14001:2005Cert.Nr.635				
SPECIFICATIE		NUME	SEMNATURA	Beneficiar: DIRECTIA GENERALA DE ASISTENTA SOCIALA SI PROTECTIA COPILULUI SECTOR 6	
SEF PROIECT	Ing. Silviu Ulmeanu			Proiect nr. 06/2018	
PROIECTAT	Ing. Bogdan Chibzui			Faza S.F.	
DESENAT	Ing. Iulian Bucei			Plansa nr. E05	
VERIFICAT	Ing. Silviu Ulmeanu				
DATA: APR. 2018		REVIZIA: 02	SCARA: 1:100		