


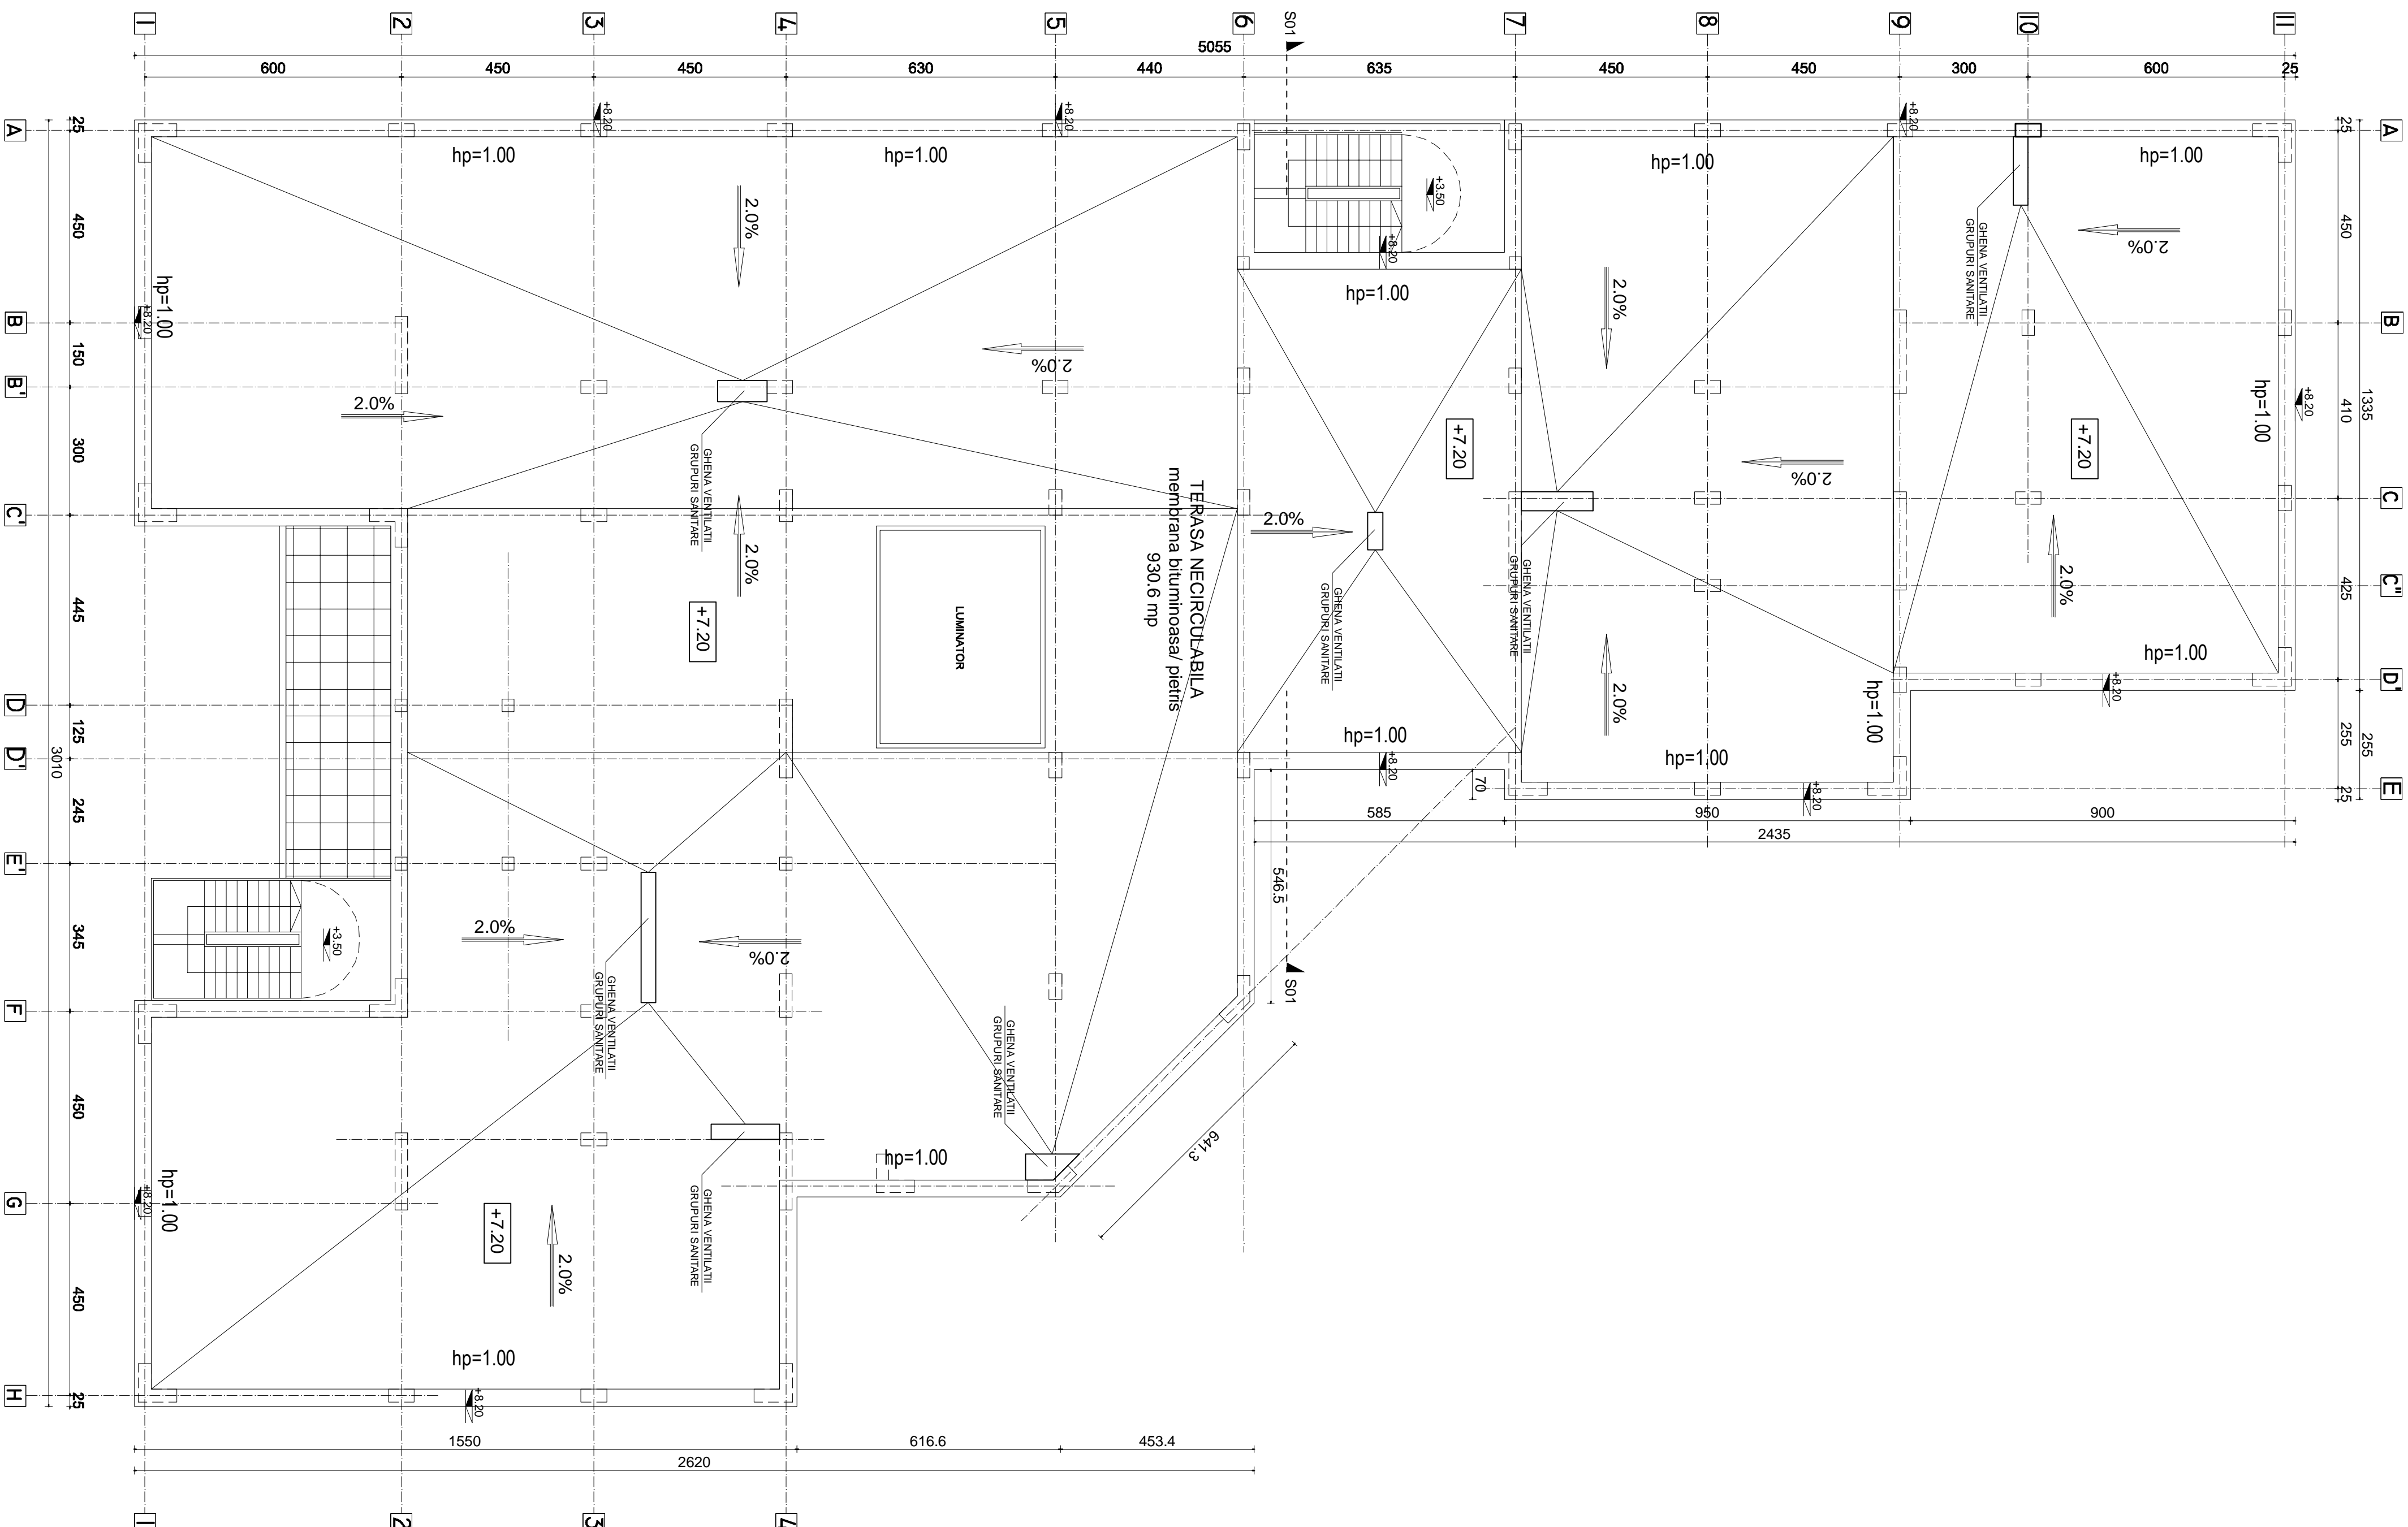

PLAN TERASA
SCARA 1:100



<p>CATEGORIA DE IMPORTANȚA "C" CLASA DE IMPORTANȚĂ GRADUL DE REZISTENȚĂ LA FOC RISC DE INCENDIU MIC</p>			
VERIFICATOR/ EXPERT	NUME	SEMNATURA	CERINȚĂ
<p>Proiectant de specialitate:</p>		REFERAT / EXPERȚAȚĂ / DATA	
<div style="display: flex; justify-content: space-between; align-items: center;"> <div style="text-align: center;">  <p>S.C. D&D EUROCOM S.R.L. <i>Proiectare, executie, consultanta in constructii</i> J40/14/388/2904, CUI6612073, Bucuresti, Sector2, Str. Intrebari Galatiei, Nr.4 Punct. Lucru: Str. Vasile Lascariu, Nr.85, Sector 2, Bucuresti Tel/fax: 031/2517892, 031/4251981 e-mail: ofi@ddceurocom.ro</p> </div> <div style="text-align: center;">  <p>AEROG AEROG 150 9002109188, Cer.Nr.1966 071212815 Website: www.aerogroup.ro ISO 140012951, Cer.Nr.635</p> </div> </div>			
SPECIFICATIA	NUME	SEMNATURA	BENEFICIAR:
SEF PROIECT	Ing. Stelu Urmareu		DIRECTIA GENERALA DE ASISTENTA SOCIALA SI PROTECTIA COPILULUI SECTOR 6
PROIECTANT	an. Mihail Muresanu		Titlu proiect: CONSTRUCTIE SI DOTARE CRESA "INERASIR"
DESENAȚ	an. Alina Pare		Amplasament: Str. Floarea lui Soare, 6 Bucuresti
VERIFICAT	an. Marius Gancici		Titlu planșă: PLAN TERASA
DATA: APRILIE 2018	REVIZIA: 02 SCARA: 1:100		
		Proiect nr	Faza
		08/2018	S.F.
		Planșă nr	A46