


# PLAN DE AMPLASAMENT SCARA 1:500

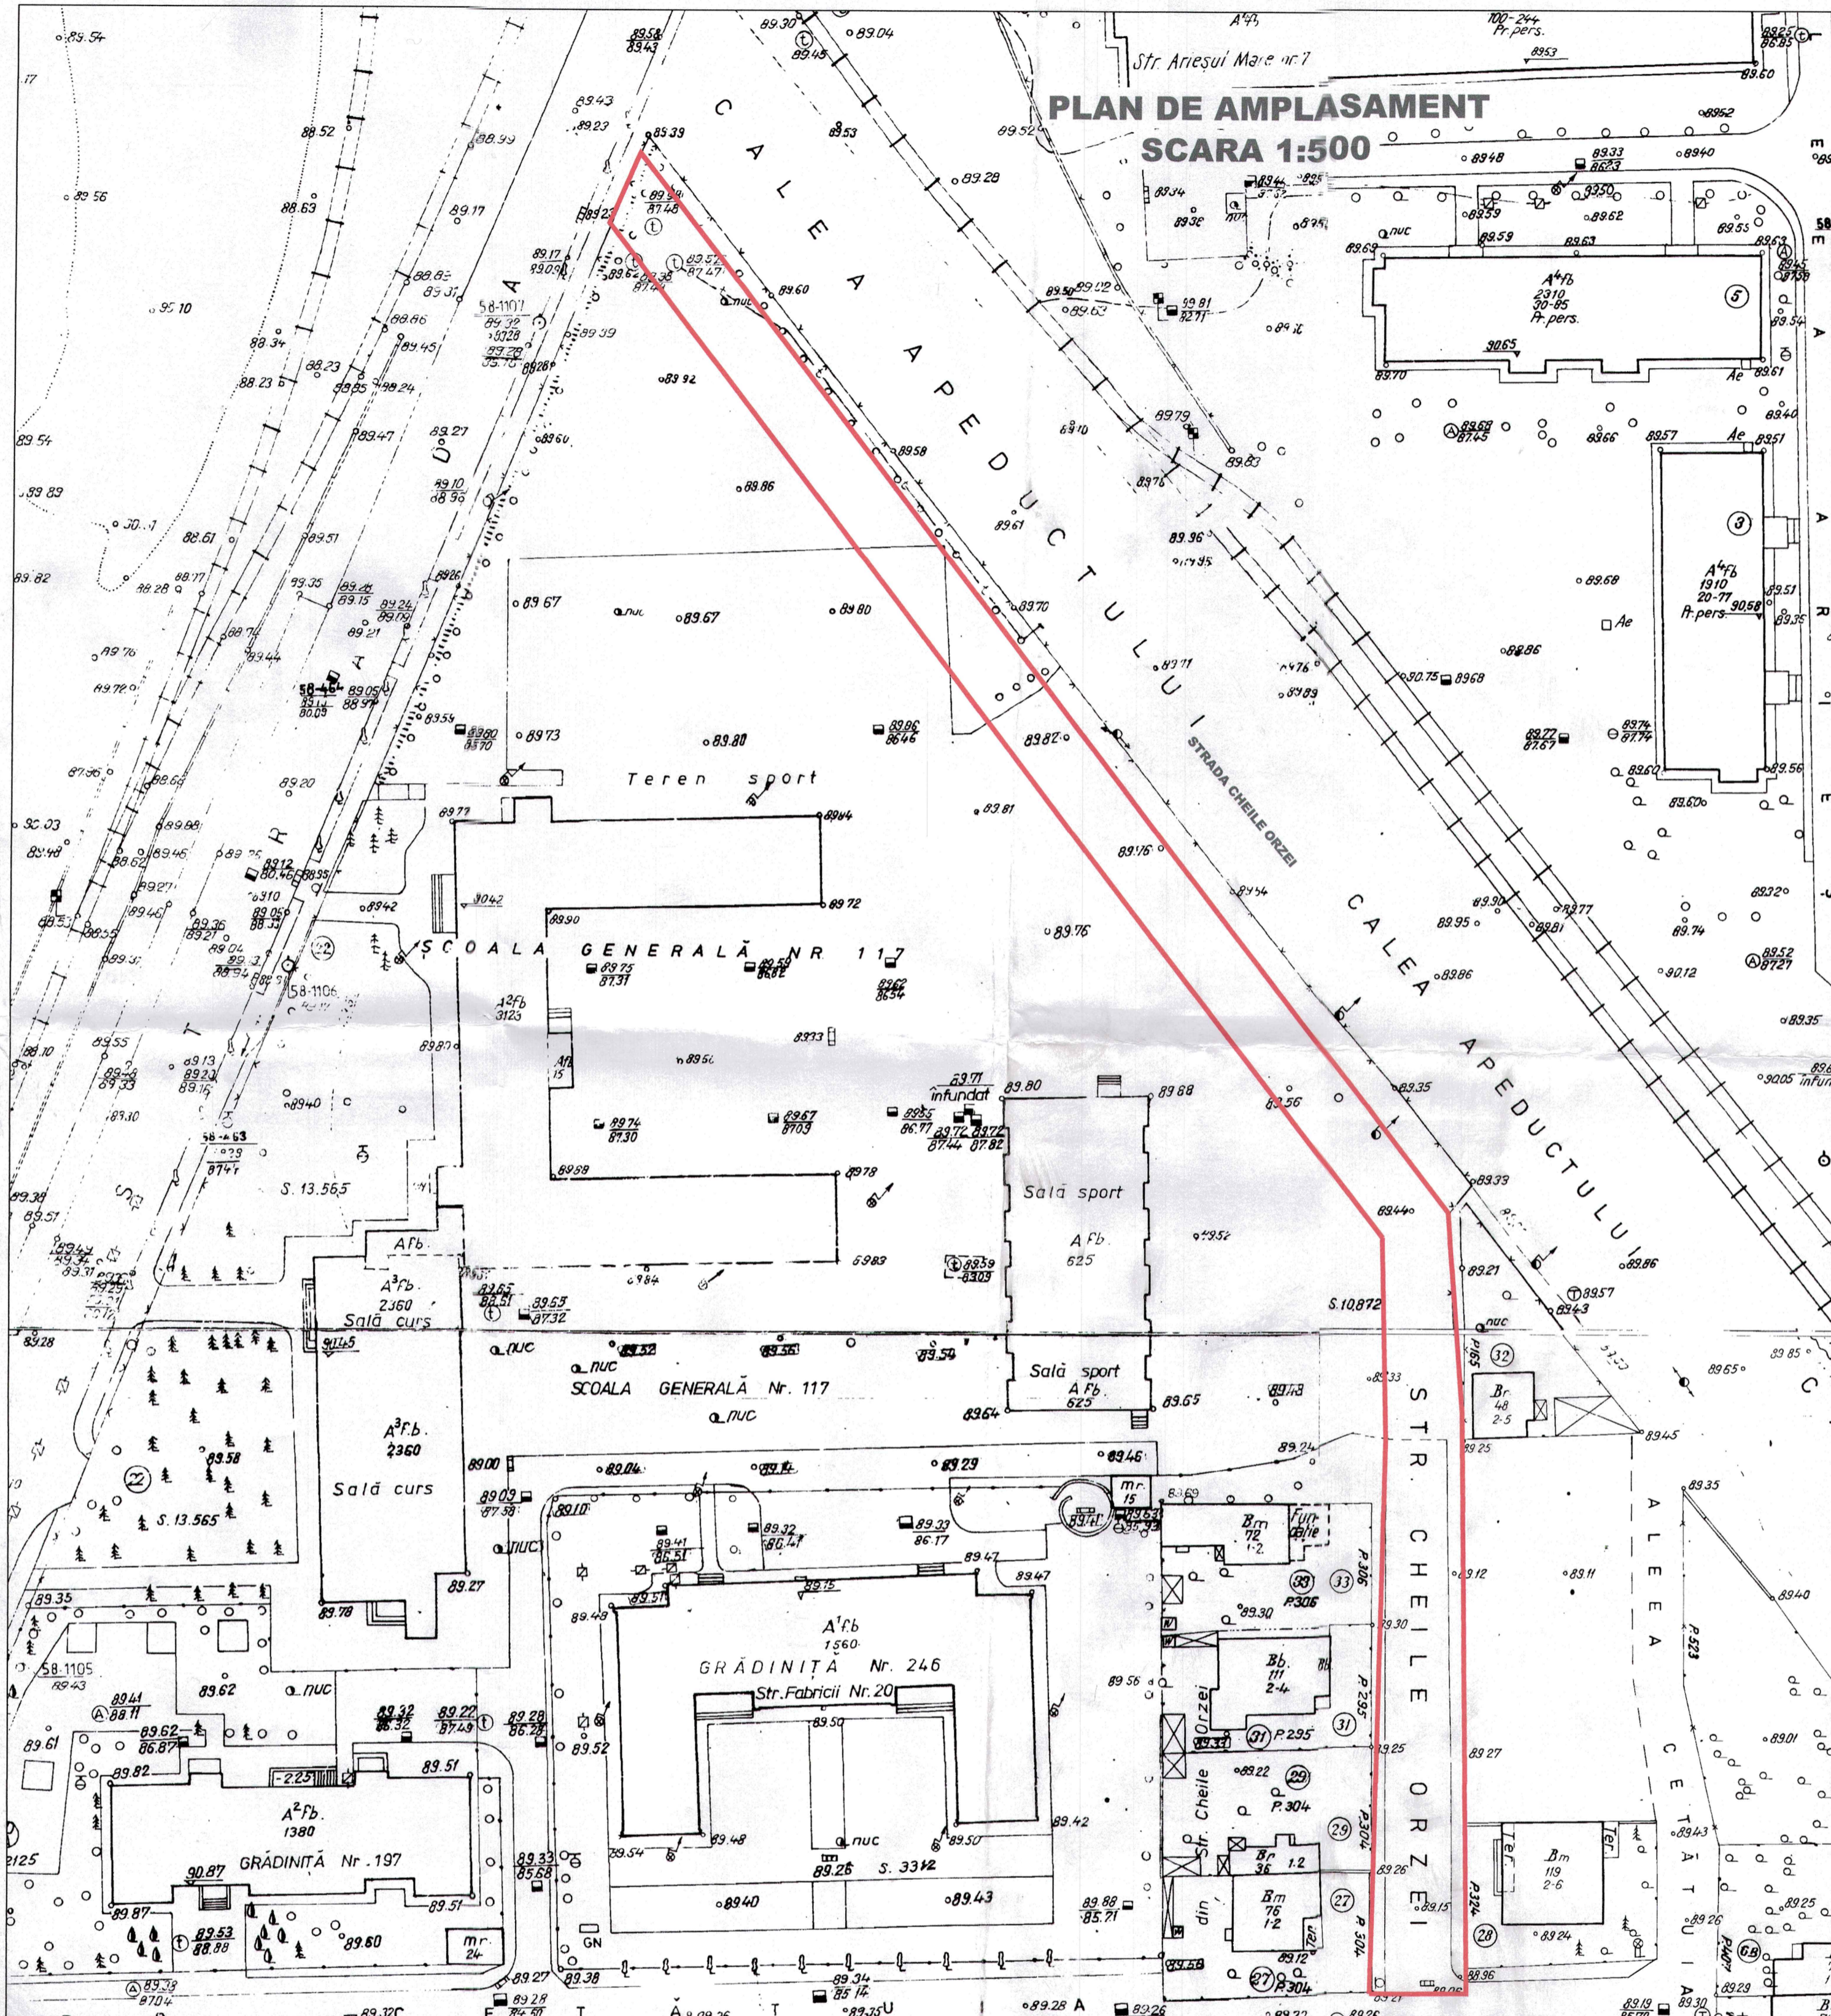

PROIECTANT GENERAL:		M1			
<b>S.C. HARD EXPERT CONSULTING S.R.L.</b> Adresa: BUCURESTI, SOSEAU A VIRTUTII, nr. 22, B1, R10 J40/11544/08.10.2012 RO 30759240		Modif	Data	PROIECTAT	VERIFICAT
BENEFICIAR: <b>PRIMARIA SECTORULUI 6</b> Adresa: Calea Plevnei, nr. 147-148, Sector 6, Bucuresti Tel: 037 620 43 19; Fax: 037 620 44 46		Verificator			SEF PROIECT
PROIECTAT	Ing. Costinel COMAN	TITLU PROIECT	REABILITARE SISTEM RUTIER PE STRAZILE DIN SECTORUL 6 AL MUNICIPIULUI BUCURESTI		
VERIFICAT	Ing. Madalin BUNDA	TITLU ACTIUNE	LUCRARI DE SISTEMATIZARE VERTICALA - DRUMURI Str. Cheile Orzei		
SEF PROIECT	Ing. Mariana MOLDOVEANU	PLANSA	PLAN DE AMPLASAMENT		
APROBAT	Ing. Gheorghe POPESCU	EXEMPLAR NR. 1	FAZA PROIECT	NUMAR PROIECT	NUMAR PLANSA
DATA: 11/2017	SCARA: 1:500		S.F.	015/2017	PA - 02

Este interzisă copierea, multiplicarea și imprimarea documentației fără aprobarea scrisă a S.C. HARD EXPERT CONSULTING S.R.L.