


PLAN DE SITUATIE

Scara 1:500

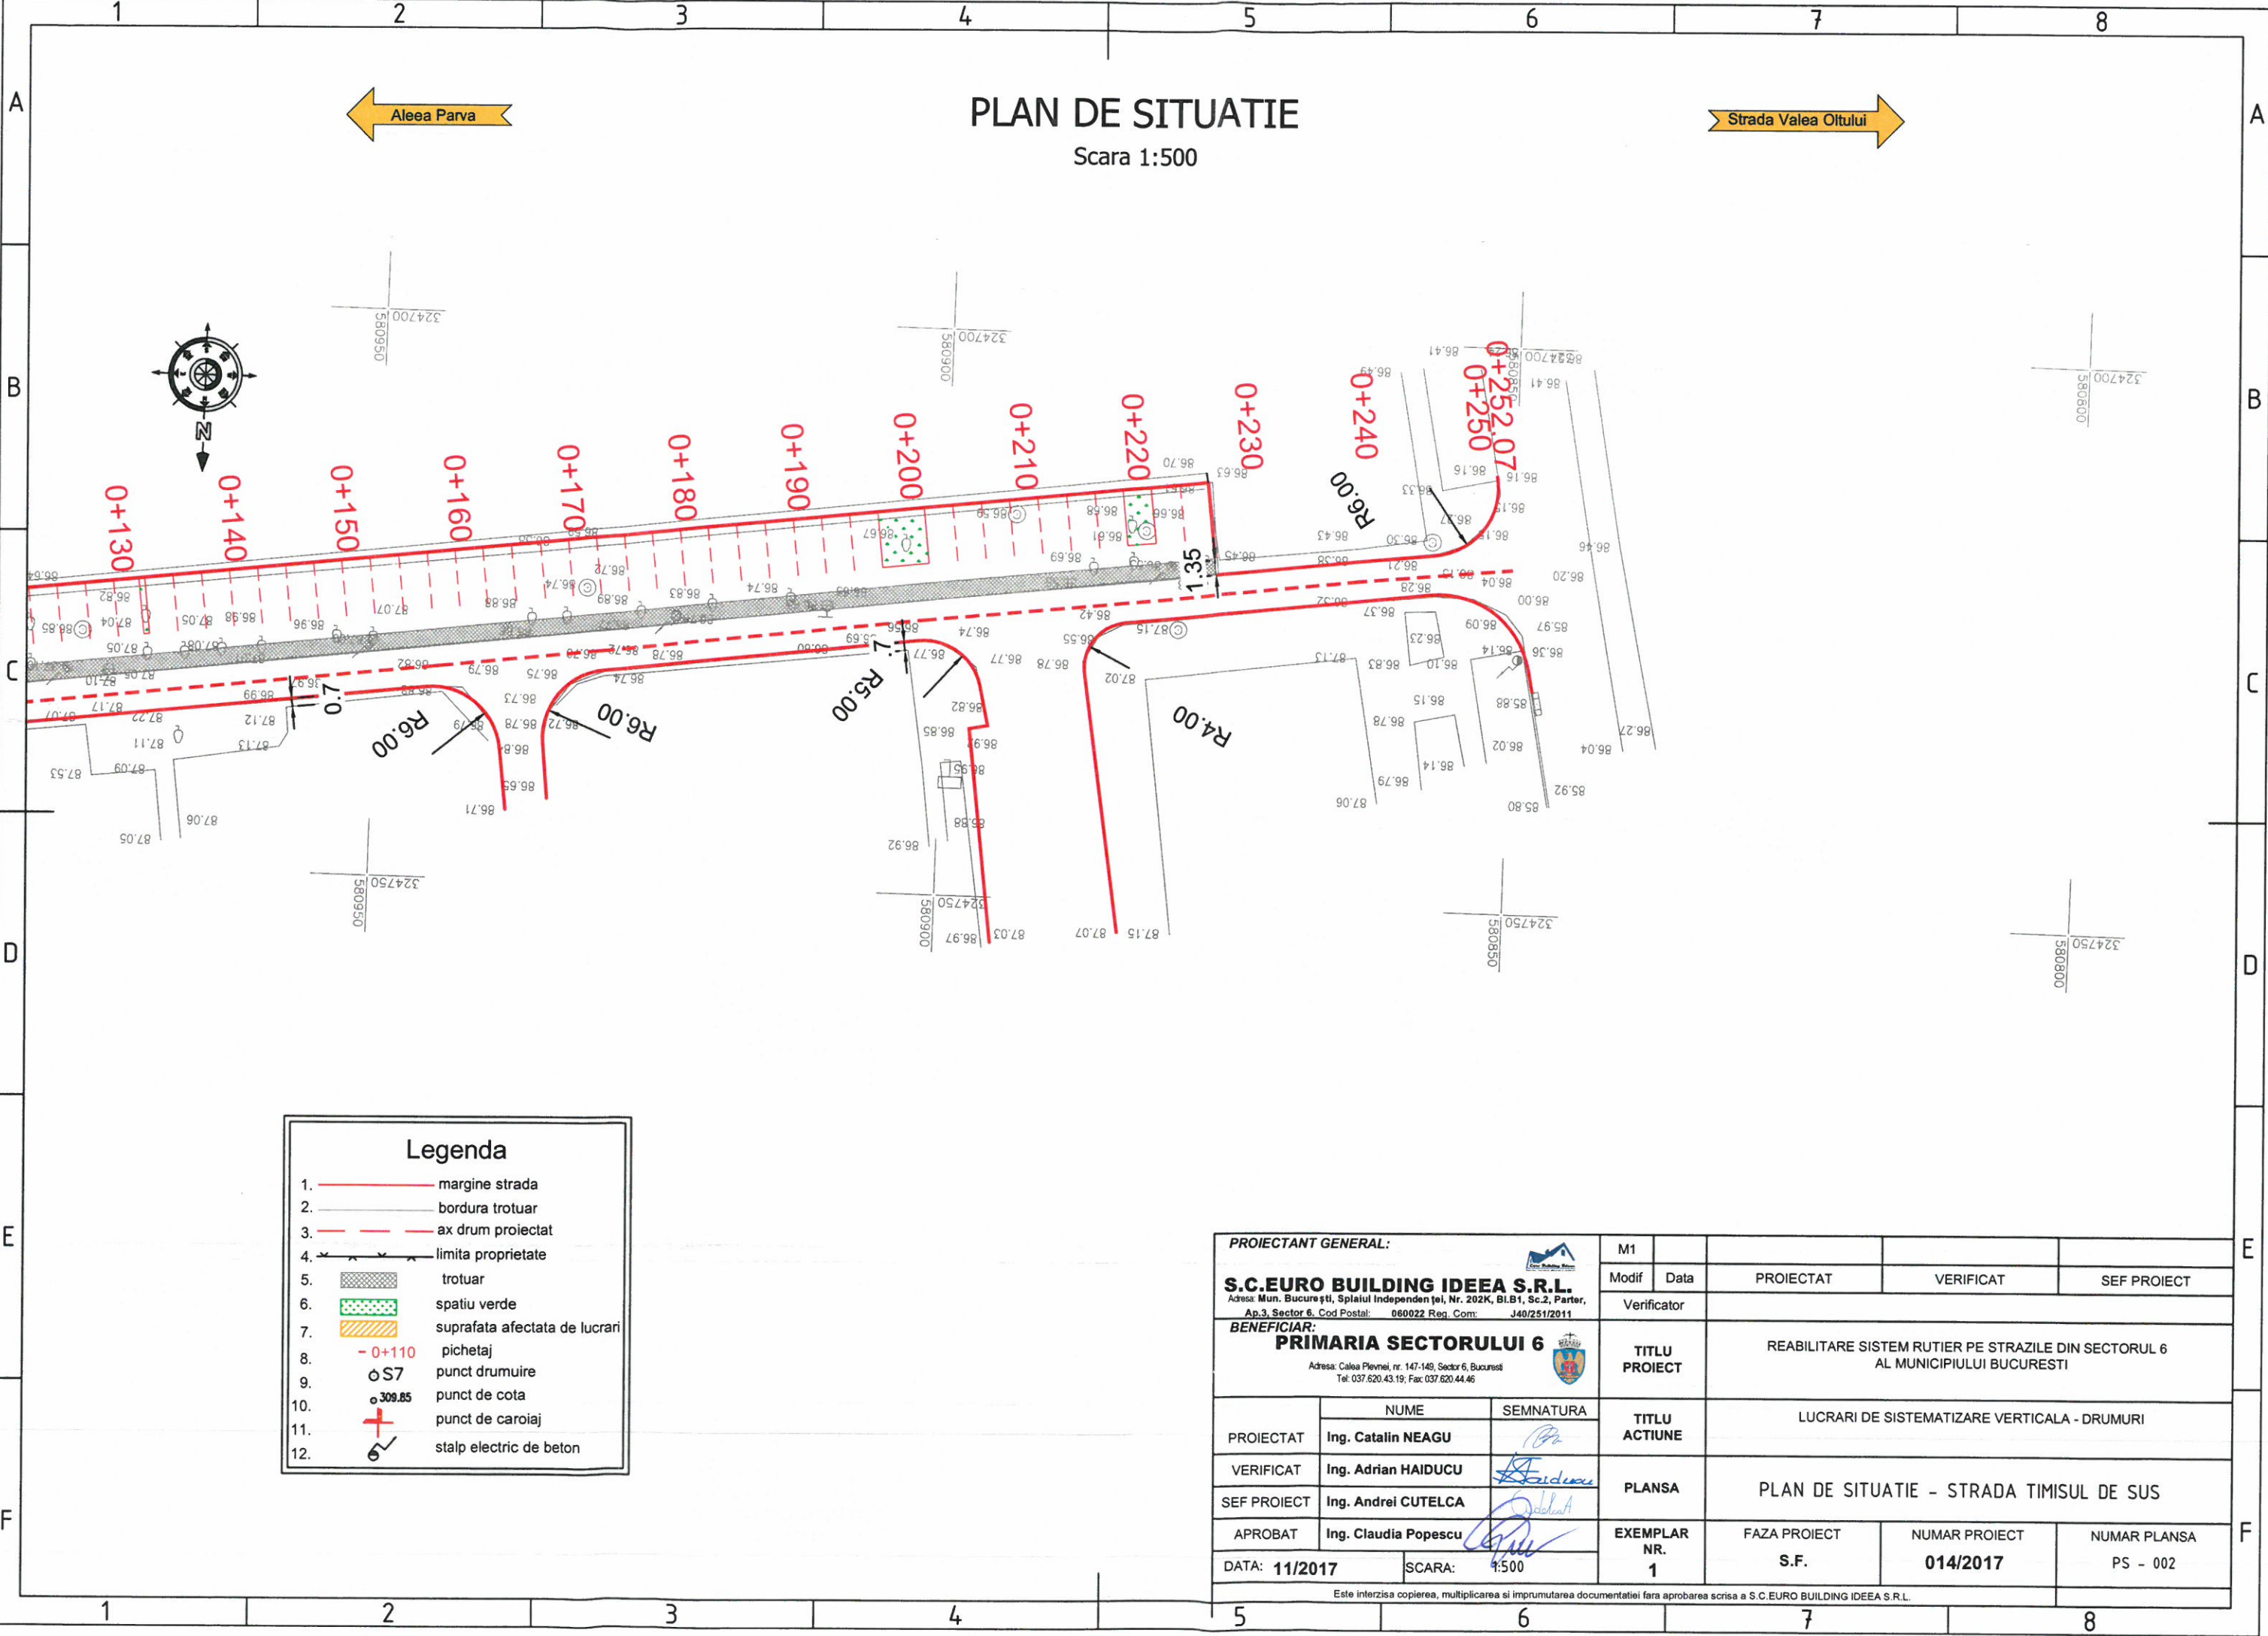

Legenda	
1. ———	margine strada
2. ———	bordura trotuar
3. - - - -	ax drum proiectat
4. ———	limita proprietate
5. [hatched box]	trotuar
6. [green box]	spatiu verde
7. [orange box]	suprafata afectata de lucrari
8. - 0+110	pichetaj
9. ○ S7	punct drumuire
10. ○ 309.85	punct de cota
11. +	punct de caroiaj
12. [circle with cross]	stalp electric de beton

PROIECTANT GENERAL:		M1			
S.C.EURO BUILDING IDEEA S.R.L. Adresa: Mun. Bucuresti, Splaiul Independentei, Nr. 202K, Bl.B1, Sc.2, Parter, Ap.3, Sector 6, Cod Postal: 060022 Reg. Com: J40/251/2011		Modif	Data	PROIECTAT	VERIFICAT
BENEFICIAR: PRIMARIA SECTORULUI 6 Adresa: Calea Plevnei, nr. 147-149, Sector 6, Bucuresti Tel: 037.620.43.19, Fax: 037.620.44.46		Verificator		SEF PROIECT	
TITLU PROIECT		REABILITARE SISTEM RUTIER PE STRAZILE DIN SECTORUL 6 AL MUNICIPIULUI BUCURESTI			
TITLU ACTIUNE		LUCRARI DE SISTEMATIZARE VERTICALA - DRUMURI			
PROIECTAT	NUME Ing. Catalin NEAGU	SEMNATURA <i>[Signature]</i>	TITLU ACTIUNE	PLANSA	
VERIFICAT	Ing. Adrian HAIDUCU	<i>[Signature]</i>	PLANSA	PLAN DE SITUATIE - STRADA TIMISUL DE SUS	
SEF PROIECT	Ing. Andrei CUTELCA	<i>[Signature]</i>	EXEMPLAR NR. 1	FAZA PROIECT	NUMAR PROIECT
APROBAT	Ing. Claudia Popescu	<i>[Signature]</i>	EXEMPLAR NR. 1	S.F.	014/2017
DATA: 11/2017	SCARA: 1:500				NUMAR PLANSA PS - 002
Este interzisa copierea, multiplicarea si imprumutarea documentatiei fara aprobarea scrisa a S.C.EURO BUILDING IDEEA S.R.L.					