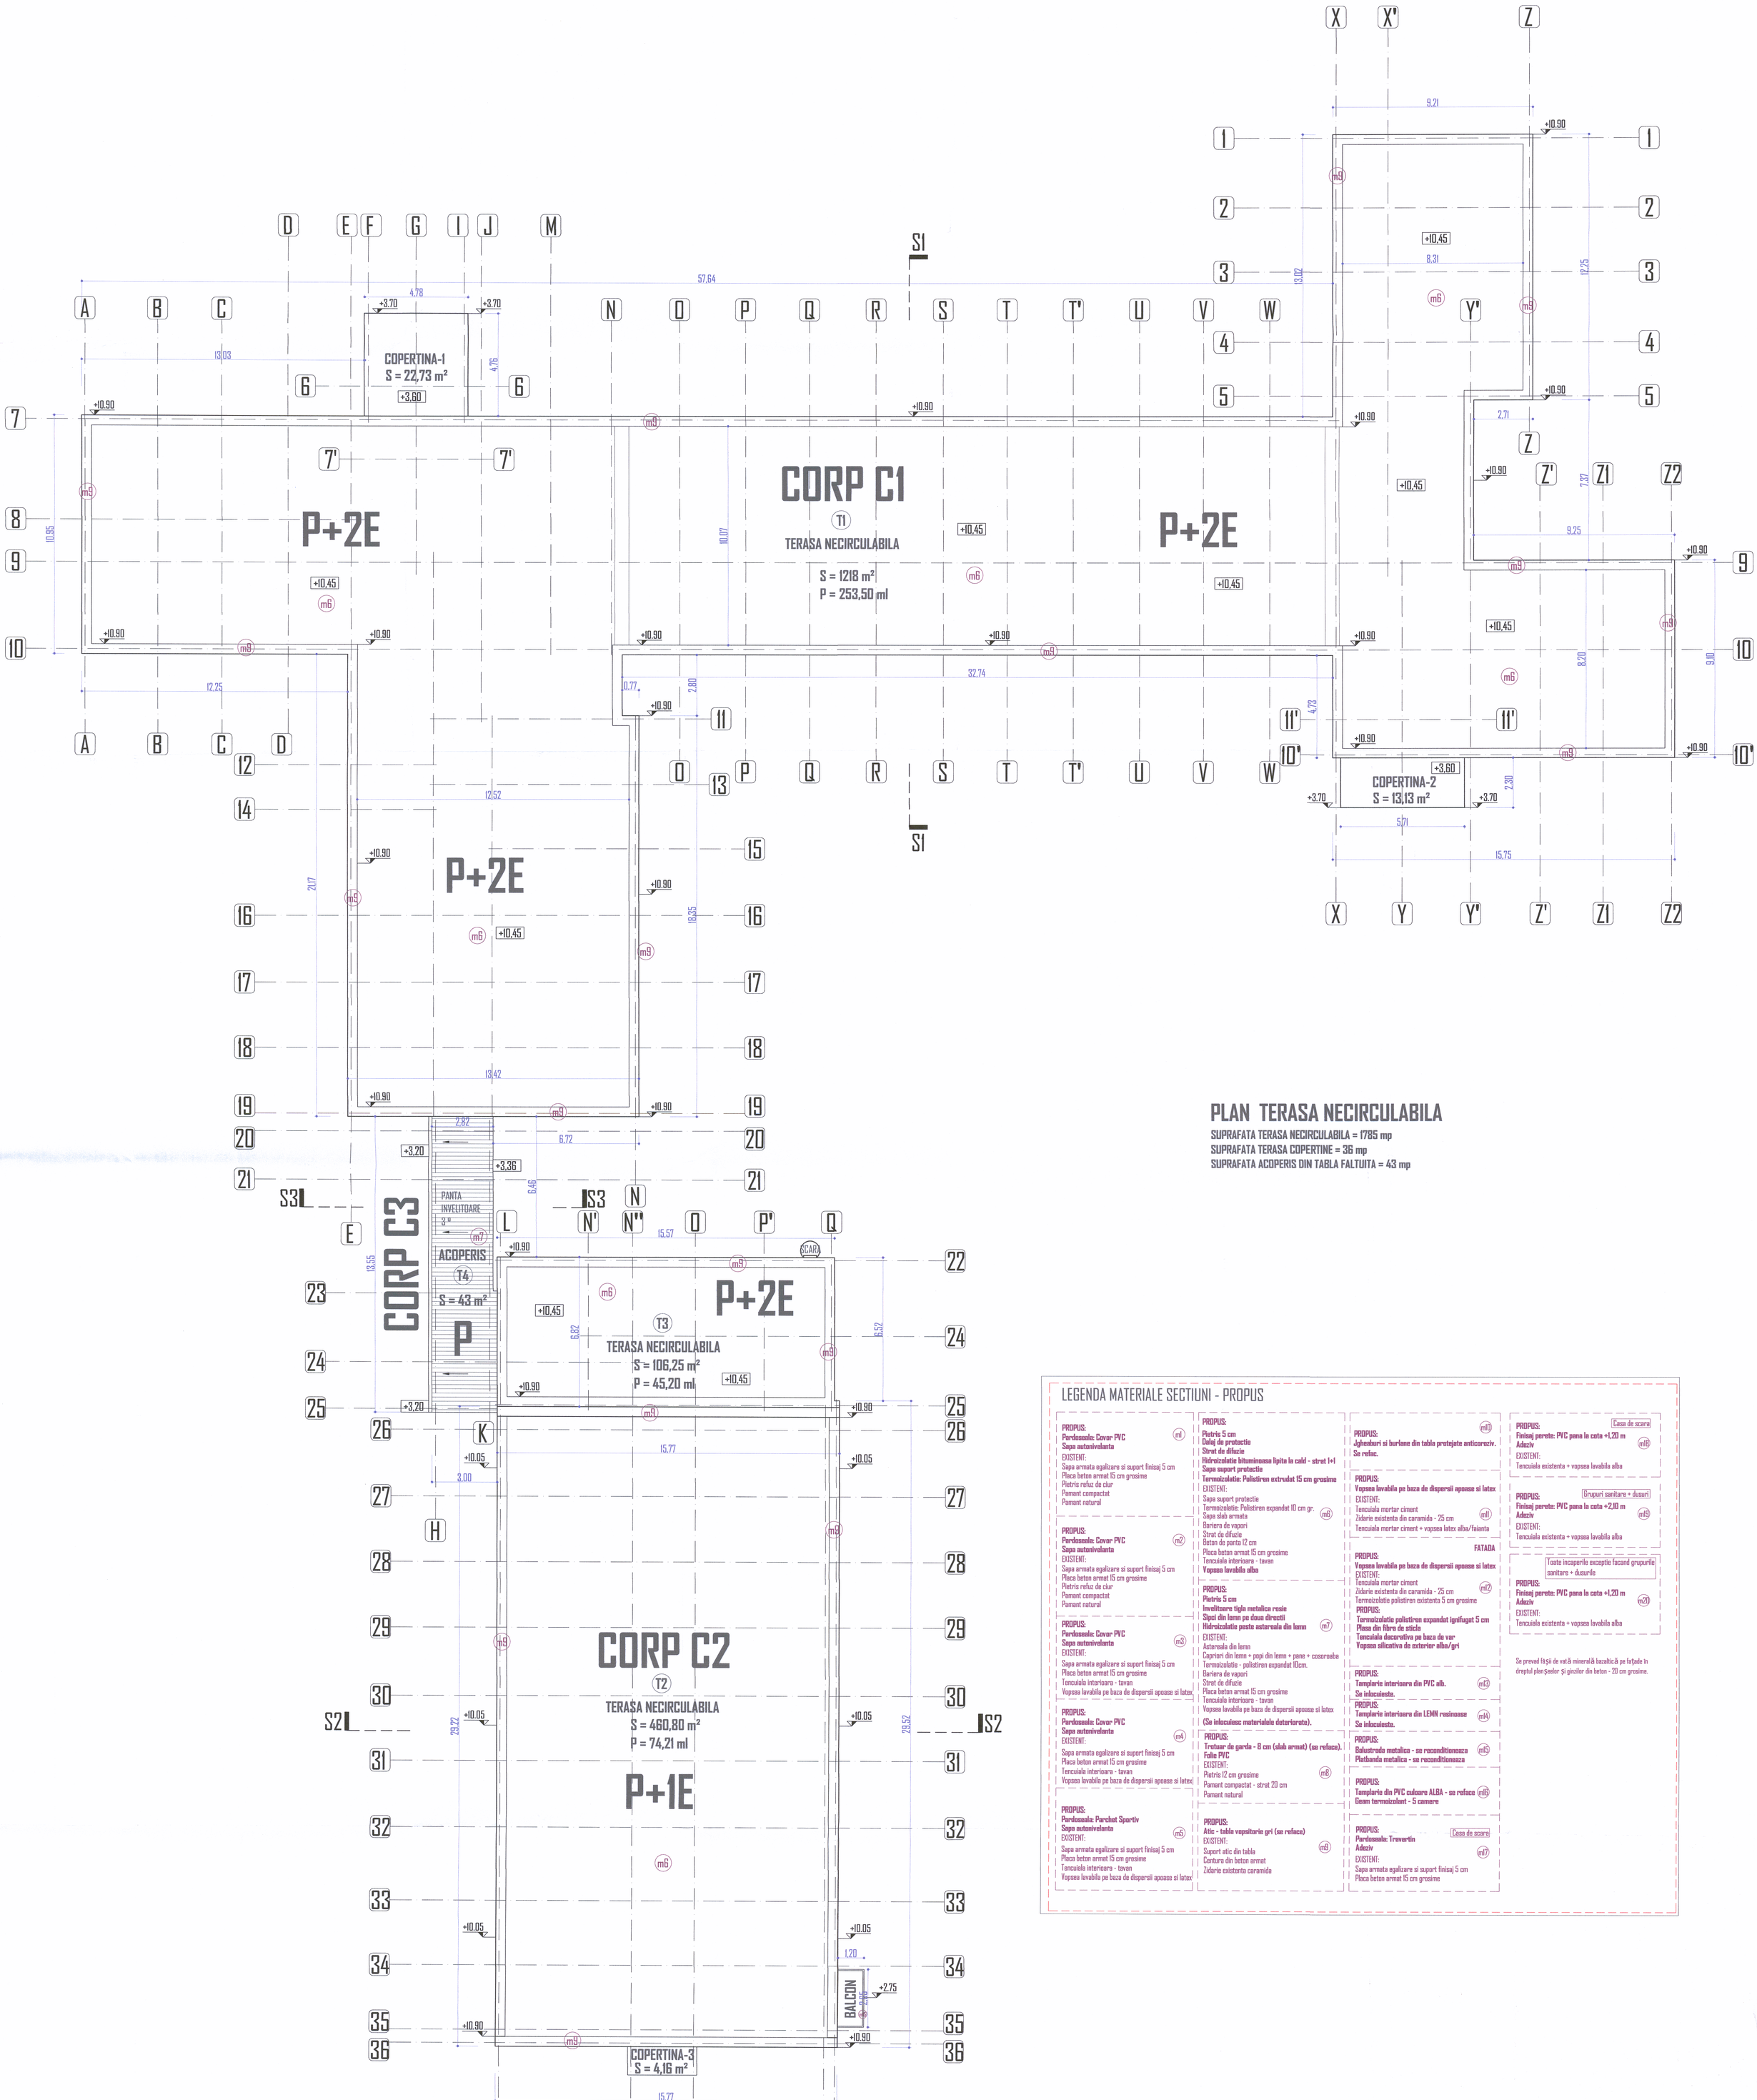

PLAN TERASA NECIRCULABILA

SUPRAFATA TERASA NECIRCULABILA = 1785 mp
SUPRAFATA TERASA COPERTINE = 36 mp
SUPRAFATA ACOPERIS DIN TABLA FALTUITA = 43 mp

LEGENDA MATERIALE SECTIUNI - PROPUS

PROPUS: (ml)
Pardoseala: Covor PVC
Sapa autonivelanta
EXISTENT:
Sapa armata egalizare si suport finisaj 5 cm
Placa beton armat 15 cm grosime
Pietris refuz de ciur
Pamant compactat
Pamant natural

PROPUS: (m2)
Pardoseala: Covor PVC
Sapa autonivelanta
EXISTENT:
Sapa armata egalizare si suport finisaj 5 cm
Placa beton armat 15 cm grosime
Pietris refuz de ciur
Pamant compactat
Pamant natural

PROPUS: (m3)
Pardoseala: Covor PVC
Sapa autonivelanta
EXISTENT:
Sapa armata egalizare si suport finisaj 5 cm
Placa beton armat 15 cm grosime
Tencuiala interioara - tavan
Vopsea lavabila pe baza de dispersii apoase si latex

PROPUS: (m4)
Pardoseala: Covor PVC
Sapa autonivelanta
EXISTENT:
Sapa armata egalizare si suport finisaj 5 cm
Placa beton armat 15 cm grosime
Tencuiala interioara - tavan
Vopsea lavabila pe baza de dispersii apoase si latex

PROPUS: (m5)
Pardoseala: Parchet Sportiv
Sapa autonivelanta
EXISTENT:
Sapa armata egalizare si suport finisaj 5 cm
Placa beton armat 15 cm grosime
Tencuiala interioara - tavan
Vopsea lavabila pe baza de dispersii apoase si latex

PROPUS: (m6)
Pietris 5 cm
Dalaj de protectie
Strat de difuzie
Hidroizolatie bituminoasa lipita la cald - strat I+I
Sapa suport protectie
Termoizolatie: Polistiren extrudat 15 cm grosime
EXISTENT:
Sapa suport protectie
Termoizolatie: Polistiren expandat 10 cm gr.
Sapa slab armata
Bariera de vapori
Strat de difuzie
Beton de panta 12 cm
Placa beton armat 15 cm grosime
Tencuiala interioara - tavan
Vopsea lavabila alba

PROPUS: (m7)
Pietris 5 cm
Invelitoare tigla metalica rosie
Sipci din lemn pe doua directii
Hidroizolatie peste astereala din lemn
EXISTENT:
Astereala din lemn
Capriori din lemn + popi din lemn + pane + cosoroaba
Termoizolatie - polistiren expandat 10cm.
Bariera de vapori
Strat de difuzie
Placa beton armat 15 cm grosime
Tencuiala interioara - tavan
Vopsea lavabila pe baza de dispersii apoase si latex
(Se inlocuiesc materialele deteriorate).

PROPUS: (m8)
Trotuar de garda - 8 cm (slab armat) (se reface).
Folie PVC
EXISTENT:
Pietris 12 cm grosime
Pamant compactat - strat 20 cm
Pamant natural

PROPUS: (m8)
Atic - tabla vopsitoria gri (se reface)
EXISTENT:
Suport atic din tabla
Centura din beton armat
Zidarie existenta caramida

PROPUS: (m10)
Jgheaburi si burlane din tabla protejate anticoroziv.
Se refac.

PROPUS:
Vopsea lavabila pe baza de dispersii apoase si latex
EXISTENT:
Tencuiala mortar ciment
Zidarie existenta din caramida - 25 cm (m11)
Tencuiala mortar ciment + vopsea latex alba/faianta

FATADA

PROPUS:
Vopsea lavabila pe baza de dispersii apoase si latex
EXISTENT:
Tencuiala mortar ciment
Zidarie existenta din caramida - 25 cm (m12)
Termoizolatie polistiren existenta 5 cm grosime
PROPUS:
Termoizolatie polistiren expandat ignifugat 5 cm
Plasa din fibra de sticla
Tencuiala decorativa pe baza de var
Vopsea silicativa de exterior alba/gri

PROPUS: (m13)
Tamplarie interioara din PVC alb.
Se inlocuieste.

PROPUS: (m14)
Tamplarie interioara din LEMN rasinoase
Se inlocuieste.

PROPUS: (m15)
Balustrada metalica - se reconditioneaza
Platbanda metalica - se reconditioneaza

PROPUS: (m16)
Tamplarie din PVC culoare ALBA - se reface
Geam termoizolant - 5 camere

PROPUS: Casa de scara (m17)
Pardoseala: Travertin
Adeziv
EXISTENT:
Sapa armata egalizare si suport finisaj 5 cm
Placa beton armat 15 cm grosime

PROPUS: Casa de scara (m18)
Finisaj perete: PVC pana la cota +1,20 m
Adeziv
EXISTENT:
Tencuiala existenta + vopsea lavabila alba

PROPUS: Grupuri sanitare + dusuri (m19)
Finisaj perete: PVC pana la cota +2,10 m
Adeziv
EXISTENT:
Tencuiala existenta + vopsea lavabila alba

Toate incaperile exceptie facand grupurile sanitare + dusurile

PROPUS: (m20)
Finisaj perete: PVC pana la cota +1,20 m
Adeziv
EXISTENT:
Tencuiala existenta + vopsea lavabila alba

Se prevad fâşii de vată minerală bazaltică pe faţade în dreptul planşeelor şi grinzilor din beton - 20 cm grosime.

*Categoria de importanta a cladirii este **C** - constructii de importanta normala conf. regulament privind stabilirea categoriei de importanta a cladirilor H.G.R. 766/1997. Clasa de importanta **III** - conf. normativ pentru proiectarea antiseismica a constructiilor - P100-1/2013. Gradul de rezistenta la foc este **II** - conf. normativ de siguranta la foc P118/1999*
Risc mic de incendiu.

ORDINUL ARHITECTILOR DIN ROMÂNIA
7096
Alin - Cantemir TOADER
Membru cu drept de semnătură

VEGO CONCEPT ENGINEERING S.R.L. J40/13314/2011, RO 29319742 BUCUREŞTI - ROMÂNIA

REVIZIA	DATA REVIZIE	DESCRIERE MODIFICARE	SEMNATURA

	NUME	SEMNATURA	CERINTA
VERIFICATOR			

VEGO CONCEPT ENGINEERING S.R.L.
J40/13314/2011, CUI RO29319742

Nume proiect: **MODERNIZAREA UNITATII DE INVATAMANT " COLEGIUL ECONOMIC COSTIN C. KIRITESCU"**
Adresa: Str Pestera Dambovicioara, nr.12, sector 6 Bucuresti

NUME LIVRABIL: vp00_DOCUMENTATIE - DALI-ARHIECTURA

COD PROIECT: 3146
PROIECT NR.: VPE2018041
COD LIVRABIL: 36645

	NUME	SEMNATURA
SEF PROIECT	arh. ALIN-CANTEMIR TOADER	
CONCEPT	VEGO CONCEPT ENGINEERING S.R.L.	
PROIECTAT	arh. ALIN-CANTEMIR TOADER	
DESENAT	arh. ALIN-CANTEMIR TOADER	
VERIFICARE INTERNA	arh. MARIA BUCIU	

SCARA: 1:100
DATA: aprilie 2018
BENEFICIAR: **PRIMARIA SECTOR 6 - BUCURESTI**
FAZA: **D.A.L.I.**
NUME PLANSA: **PLAN TERASA NECIRCULABILA INVELITOARE - PROPUS**
PLANSA NR.: **Ap5**

DESTINATIE	LOCATIE	FAZA	EMITENT	SPECIALIT	NR. PLANSA	FISIER	REV.	NUME PLANSA
	BUC	DALI	VEGA	RH	Ap 5	DWG	00	PLAN TERASA NECIRCULABILA - INVELITOARE - PROPUS