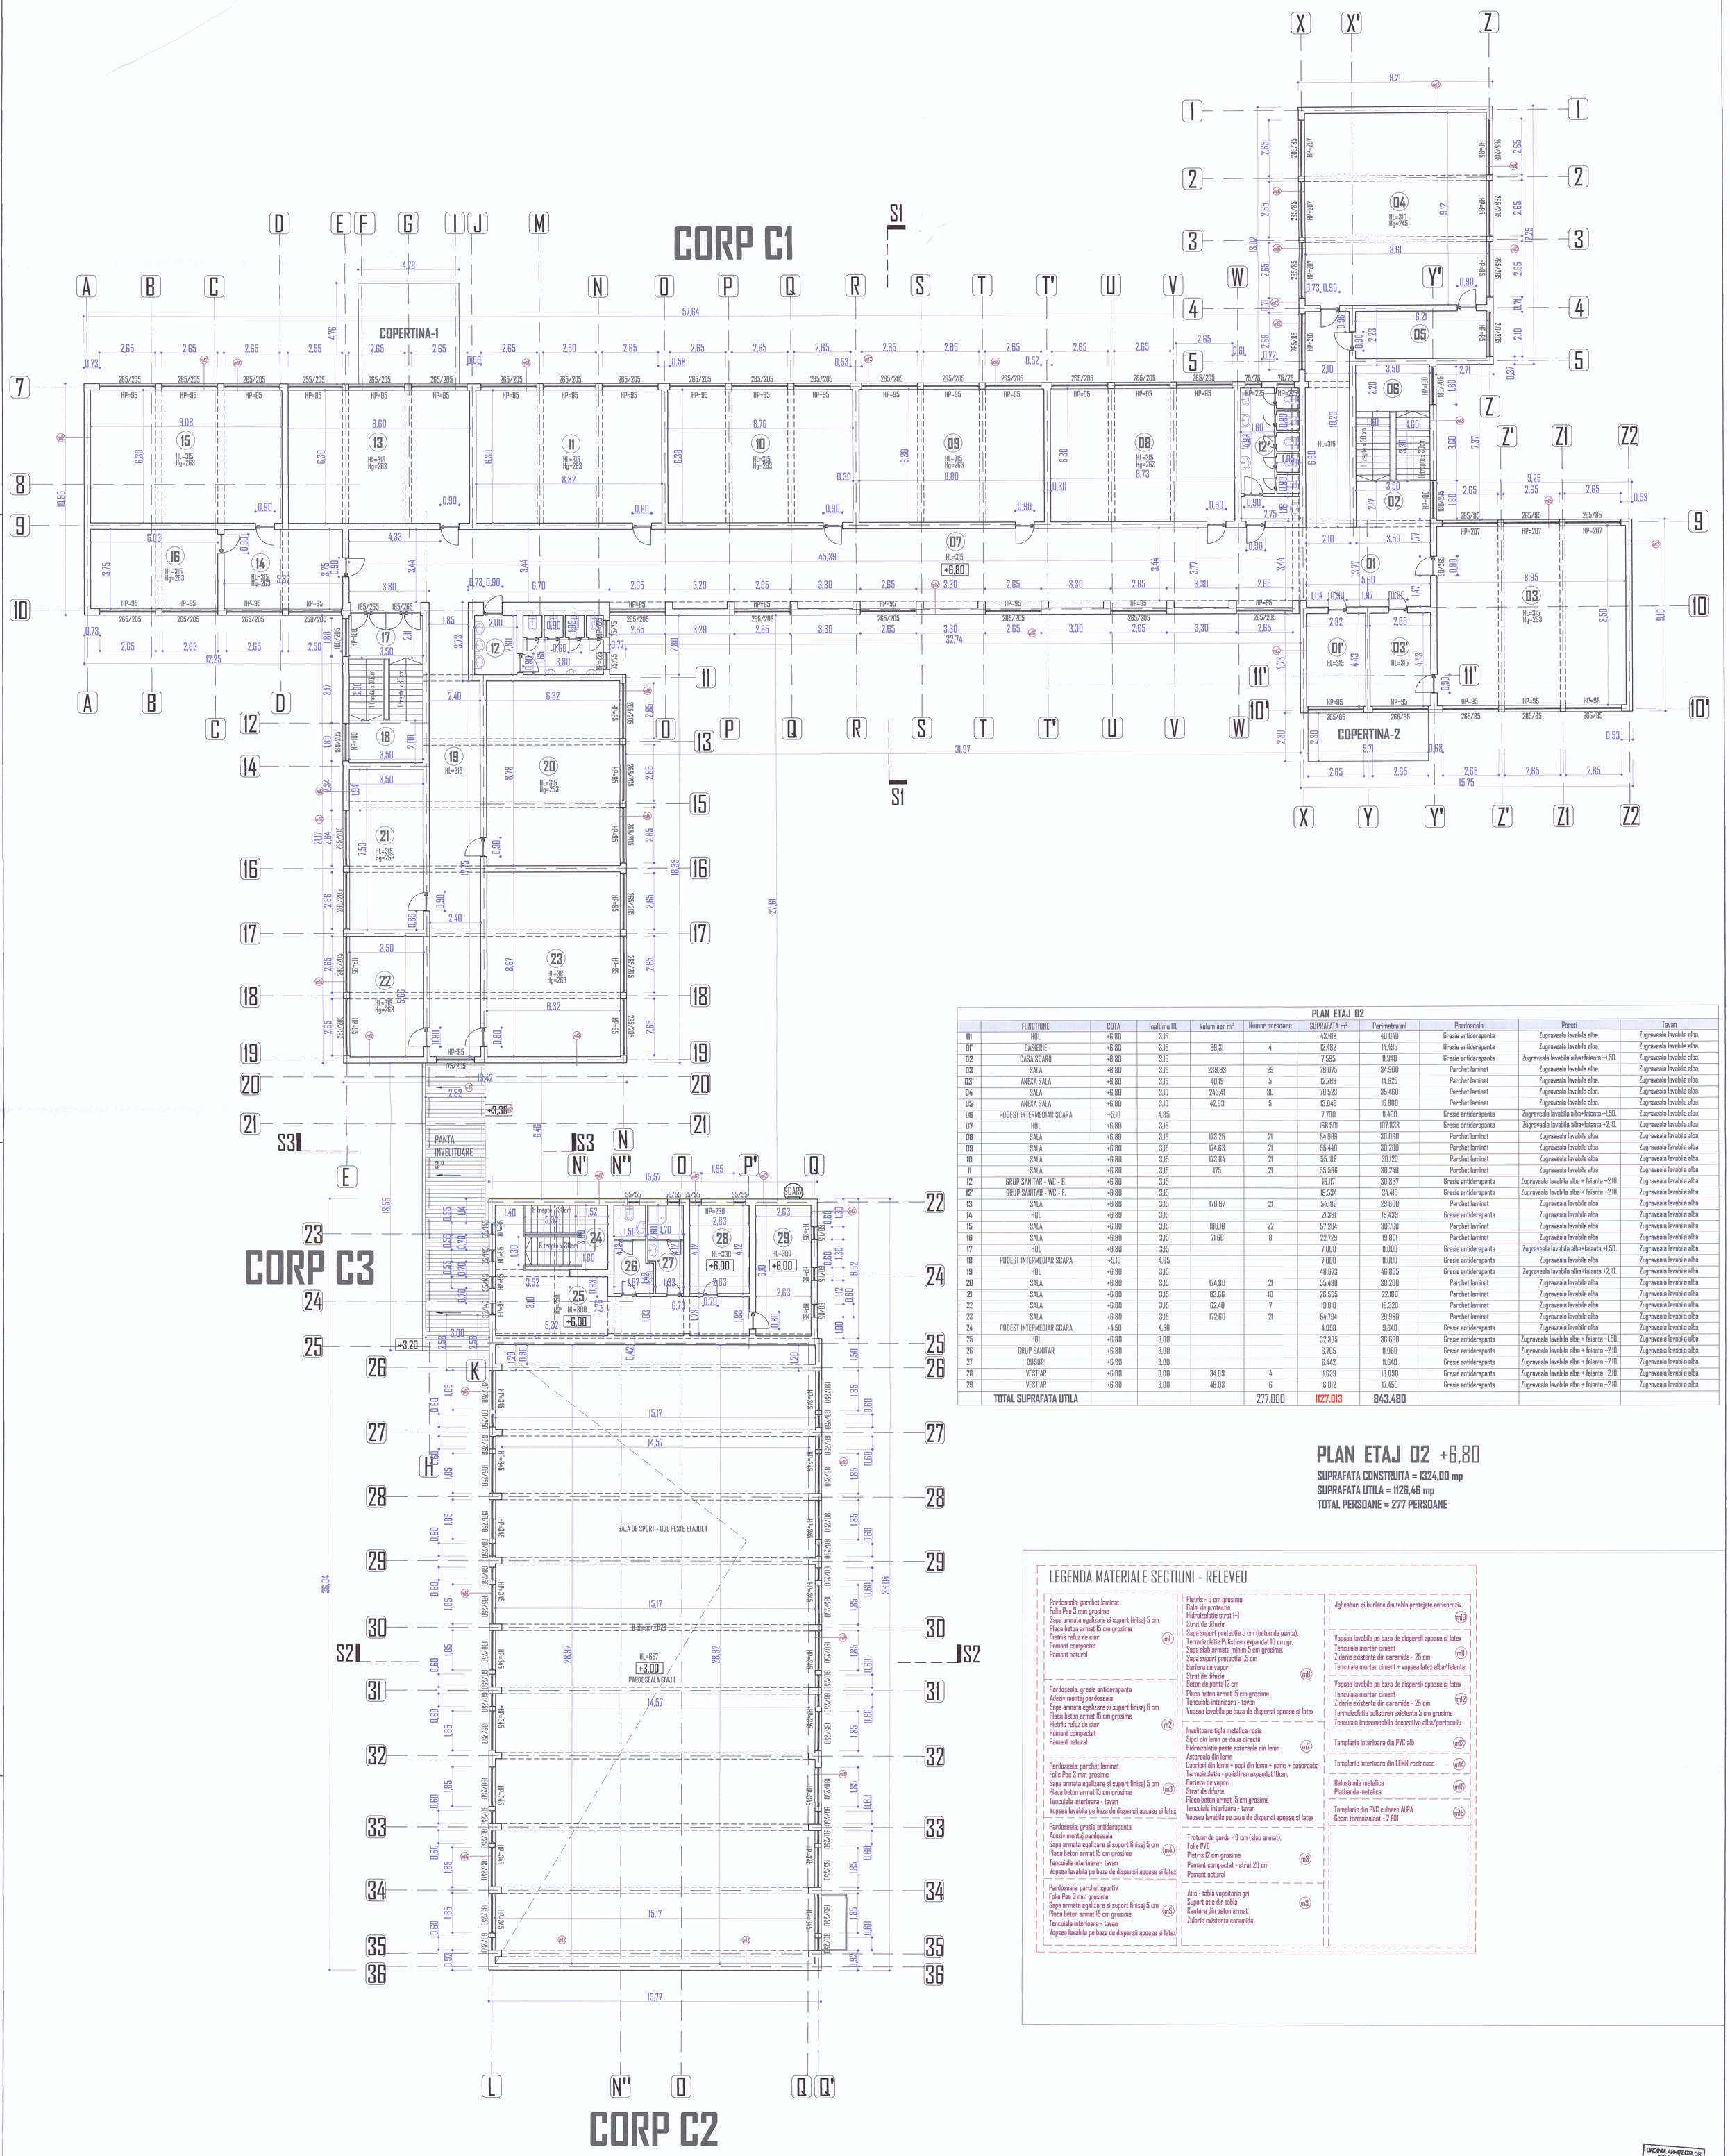

PLAN ETAJ 02

	FUNCTIUNE	COTA	Inaltime HL	Volum aer m³	Numar persoane	SUPRAFATA m²	Perimetru ml	Pardoseala	Pereti	Tavan
01	HOL	+6.80	3.15			43.618	40.040	Gresie antiderapanta	Zugraveala lavabila alba.	Zugraveala lavabila alba.
01'	CASIERIE	+6.80	3.15	39.31	4	12.482	14.495	Gresie antiderapanta	Zugraveala lavabila alba.	Zugraveala lavabila alba.
02	CASA SCARII	+6.80	3.15			7.595	11.340	Gresie antiderapanta	Zugraveala lavabila alba+faianta +1.50.	Zugraveala lavabila alba.
03	SALA	+6.80	3.15	239.63	29	76.075	34.900	Parchet laminat	Zugraveala lavabila alba.	Zugraveala lavabila alba.
03'	ANEXA SALA	+6.80	3.15	40.19	5	12.769	14.625	Parchet laminat	Zugraveala lavabila alba.	Zugraveala lavabila alba.
04	SALA	+6.80	3.10	243.41	30	78.523	35.460	Parchet laminat	Zugraveala lavabila alba.	Zugraveala lavabila alba.
05	ANEXA SALA	+6.80	3.10	42.93	5	13.848	16.880	Parchet laminat	Zugraveala lavabila alba.	Zugraveala lavabila alba.
06	PODEST INTERMEDIAR SCARA	+5.10	4.85			7.700	11.400	Gresie antiderapanta	Zugraveala lavabila alba+faianta +1.50.	Zugraveala lavabila alba.
07	HOL	+6.80	3.15			168.501	107.833	Gresie antiderapanta	Zugraveala lavabila alba+faianta +2.10.	Zugraveala lavabila alba.
08	SALA	+6.80	3.15	173.25	21	54.999	30.060	Parchet laminat	Zugraveala lavabila alba.	Zugraveala lavabila alba.
09	SALA	+6.80	3.15	174.63	21	55.440	30.200	Parchet laminat	Zugraveala lavabila alba.	Zugraveala lavabila alba.
10	SALA	+6.80	3.15	173.84	21	55.188	30.120	Parchet laminat	Zugraveala lavabila alba.	Zugraveala lavabila alba.
11	SALA	+6.80	3.15	175	21	55.566	30.240	Parchet laminat	Zugraveala lavabila alba.	Zugraveala lavabila alba.
12	GRUP SANITAR - WC - B.	+6.80	3.15			16.117	30.837	Gresie antiderapanta	Zugraveala lavabila alba + faianta +2.10.	Zugraveala lavabila alba.
12'	GRUP SANITAR - WC - F.	+6.80	3.15			16.534	34.415	Gresie antiderapanta	Zugraveala lavabila alba + faianta +2.10.	Zugraveala lavabila alba.
13	SALA	+6.80	3.15	170.67	21	54.180	29.800	Parchet laminat	Zugraveala lavabila alba.	Zugraveala lavabila alba.
14	HOL	+6.80	3.15			21.381	19.439	Gresie antiderapanta	Zugraveala lavabila alba.	Zugraveala lavabila alba.
15	SALA	+6.80	3.15	180.18	22	57.204	30.760	Parchet laminat	Zugraveala lavabila alba.	Zugraveala lavabila alba.
16	SALA	+6.80	3.15	71.60	8	22.729	19.801	Parchet laminat	Zugraveala lavabila alba.	Zugraveala lavabila alba.
17	HOL	+6.80	3.15			7.000	11.000	Gresie antiderapanta	Zugraveala lavabila alba+faianta +1.50.	Zugraveala lavabila alba.
18	PODEST INTERMEDIAR SCARA	+5.10	4.85			7.000	11.000	Gresie antiderapanta	Zugraveala lavabila alba.	Zugraveala lavabila alba.
19	HOL	+6.80	3.15			48.673	46.865	Gresie antiderapanta	Zugraveala lavabila alba+faianta +2.10.	Zugraveala lavabila alba.
20	SALA	+6.80	3.15	174.80	21	55.490	30.200	Parchet laminat	Zugraveala lavabila alba.	Zugraveala lavabila alba.
21	SALA	+6.80	3.15	83.66	10	26.565	22.180	Parchet laminat	Zugraveala lavabila alba.	Zugraveala lavabila alba.
22	SALA	+6.80	3.15	62.40	7	19.810	18.320	Parchet laminat	Zugraveala lavabila alba.	Zugraveala lavabila alba.
23	SALA	+6.80	3.15	172.60	21	54.794	29.980	Parchet laminat	Zugraveala lavabila alba.	Zugraveala lavabila alba.
24	PODEST INTERMEDIAR SCARA	+4.50	4.50			4.098	9.640	Gresie antiderapanta	Zugraveala lavabila alba.	Zugraveala lavabila alba.
25	HOL	+6.80	3.00			32.335	36.690	Gresie antiderapanta	Zugraveala lavabila alba + faianta +1.50.	Zugraveala lavabila alba.
26	GRUP SANITAR	+6.80	3.00			6.705	11.980	Gresie antiderapanta	Zugraveala lavabila alba + faianta +2.10.	Zugraveala lavabila alba.
27	DUSURI	+6.80	3.00			6.442	11.640	Gresie antiderapanta	Zugraveala lavabila alba + faianta +2.10.	Zugraveala lavabila alba.
28	VESTIAR	+6.80	3.00	34.89	4	11.639	13.890	Gresie antiderapanta	Zugraveala lavabila alba + faianta +2.10.	Zugraveala lavabila alba.
29	VESTIAR	+6.80	3.00	48.03	6	16.012	17.450	Gresie antiderapanta	Zugraveala lavabila alba + faianta +2.10.	Zugraveala lavabila alba.
	TOTAL SUPRAFATA UTILA				277.000	1127.013	843.480			

PLAN ETAJ 02 +6,80

SUPRAFATA CONSTRUITA = 1324,00 mp
SUPRAFATA UTILA = 1126,46 mp
TOTAL PERSOANE = 277 PERSOANE

LEGENDA MATERIALE SECTIUNI - RELEVEU

ml — Pardoseala: parchet laminat
Folie Pee 3 mm grosime
Sapa armata egalizare si suport finisaj 5 cm
Placa beton armat 15 cm grosime
Pietris refuz de ciur
Pamant compactat
Pamant natural

m2 — Pardoseala: gresie antiderapanta
Adeziv montaj pardoseala
Sapa armata egalizare si suport finisaj 5 cm
Placa beton armat 15 cm grosime
Pietris refuz de ciur
Pamant compactat
Pamant natural

m3 — Pardoseala: parchet laminat
Folie Pee 3 mm grosime
Sapa armata egalizare si suport finisaj 5 cm
Placa beton armat 15 cm grosime
Tencuiala interioara - tavan
Vopsea lavabila pe baza de dispersii apoase si latex

m4 — Pardoseala: gresie antiderapanta
Adeziv montaj pardoseala
Sapa armata egalizare si suport finisaj 5 cm
Placa beton armat 15 cm grosime
Tencuiala interioara - tavan
Vopsea lavabila pe baza de dispersii apoase si latex

m5 — Pardoseala: parchet sportiv
Folie Pee 3 mm grosime
Sapa armata egalizare si suport finisaj 5 cm
Placa beton armat 15 cm grosime
Tencuiala interioara - tavan
Vopsea lavabila pe baza de dispersii apoase si latex

m6 — Pietris - 5 cm grosime
Dalaj de protectie
Hidroizolatie strat 1+1
Strat de difuzie
Sapa suport protectie 5 cm (beton de panta).
Termoizolatie:Polistiren expandat 10 cm gr.
Sapa slab armata minim 5 cm grosime.
Sapa suport protectie 1.5 cm
Bariera de vapori
Strat de difuzie
Beton de panta 12 cm
Placa beton armat 15 cm grosime
Tencuiala interioara - tavan
Vopsea lavabila pe baza de dispersii apoase si latex

m7 — Invelitoare tigla metalica rosie
Sipci din lemn pe doua directii
Hidroizolatie peste astereala din lemn
Astereala din lemn
Capriori din lemn + popi din lemn + pane + cosoroaba
Termoizolatie - polistiren expandat 10cm.
Bariera de vapori
Strat de difuzie
Placa beton armat 15 cm grosime
Tencuiala interioara - tavan
Vopsea lavabila pe baza de dispersii apoase si latex

m8 — Trotuar de garda - 8 cm (slab armat).
Folie PVC
Pietris 12 cm grosime
Pamant compactat - strat 20 cm
Pamant natural

m9 — Atic - tabla vopsitorie gri
Suport atic din tabla
Centura din beton armat
Zidarie existenta caramida

m10 — Jgheaburi si burlane din tabla protejate anticoroziv.

m11 — Vopsea lavabila pe baza de dispersii apoase si latex
Tencuiala mortar ciment
Zidarie existenta din caramida - 25 cm
Tencuiala mortar ciment + vopsea latex alba/faianta

m12 — Vopsea lavabila pe baza de dispersii apoase si latex
Tencuiala mortar ciment
Zidarie existenta din caramida - 25 cm
Termoizolatie polistiren existenta 5 cm grosime
Tencuiala impremeabila decorativa alba/portocaliu

m13 — Tamplarie interioara din PVC alb

m14 — Tamplarie interioara din LEMN rasinoase

m15 — Balustrada metalica
Platbanda metalica

m16 — Tamplarie din PVC culoare ALBA
Geam termoizolant - 2 FOI

ORDINUL ARHITECTILOR DIN ROMÂNIA
7096
Adin - Cantemir TOADER
membru al departamentului arhitectura

VECO CONCEPT ENGINEERING S.R.L. J40/13314/2011 | RO 29319742 | BIROU DE PROIECTARE BUCURESTI - ROMANIA

REVIZIA	DATA REVIZIE	DESCRIERE MODIFICARE	SEMNATURA

VERIFICATOR	NUME	SEMNATURA	CERINTA

VEGO CONCEPT ENGINEERING S.R.L.
J40/13314/2011, CUI RO29319742

	NUME	SEMNATURA
SEF PROIECT	arh. ALIN-CANTEMIR TOADER	
CONCEPT	VEGO CONCEPT ENGINEERING S.R.L.	
PROIECTAT	arh. ALIN-CANTEMIR TOADER	
DESENAT	arh. ALIN-CANTEMIR TOADER	
VERIFICARE INTERNA	arh. MARIA IUCIU	

SCARA: 1:100
DATA: aprilie 2018

Nume proiect: **MODERNIZAREA UNITATII DE INVATAMANT " COLEGIUL ECONOMIC COSTIN C. KIRITESCU"**
Adresa: Str Pestera Dambovicioara, nr.12, sector 6 Bucuresti
COD PROIECT: 3146
PROIECT NR.: VPE2018041
NUME LIVRABIL: vp00_DOCUMENTATIE - DALI-ARHITECTURA
COD LIVRABIL: 36645
BENEFICIAR: **PRIMARIA SECTOR 6 - BUCURESTI**
FAZA: **D.A.L.I.**
NUME PLANSA: **PLAN ETAJ 02 - RELEVEU**
PLANSA NR.: **Ar4**

DESTINATIE	LOCATIE	FAZA	EMITENT	SPECIALIT	NR. PLANSA	FISIER	REV.	NUME PLANSA
	BUC	DALI	VEGA	RHAr	4	DWG	00	PLAN ETAJ 02 - RELEVEU