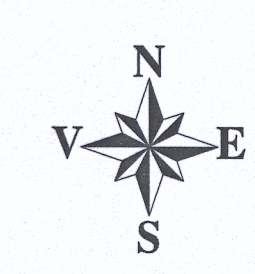
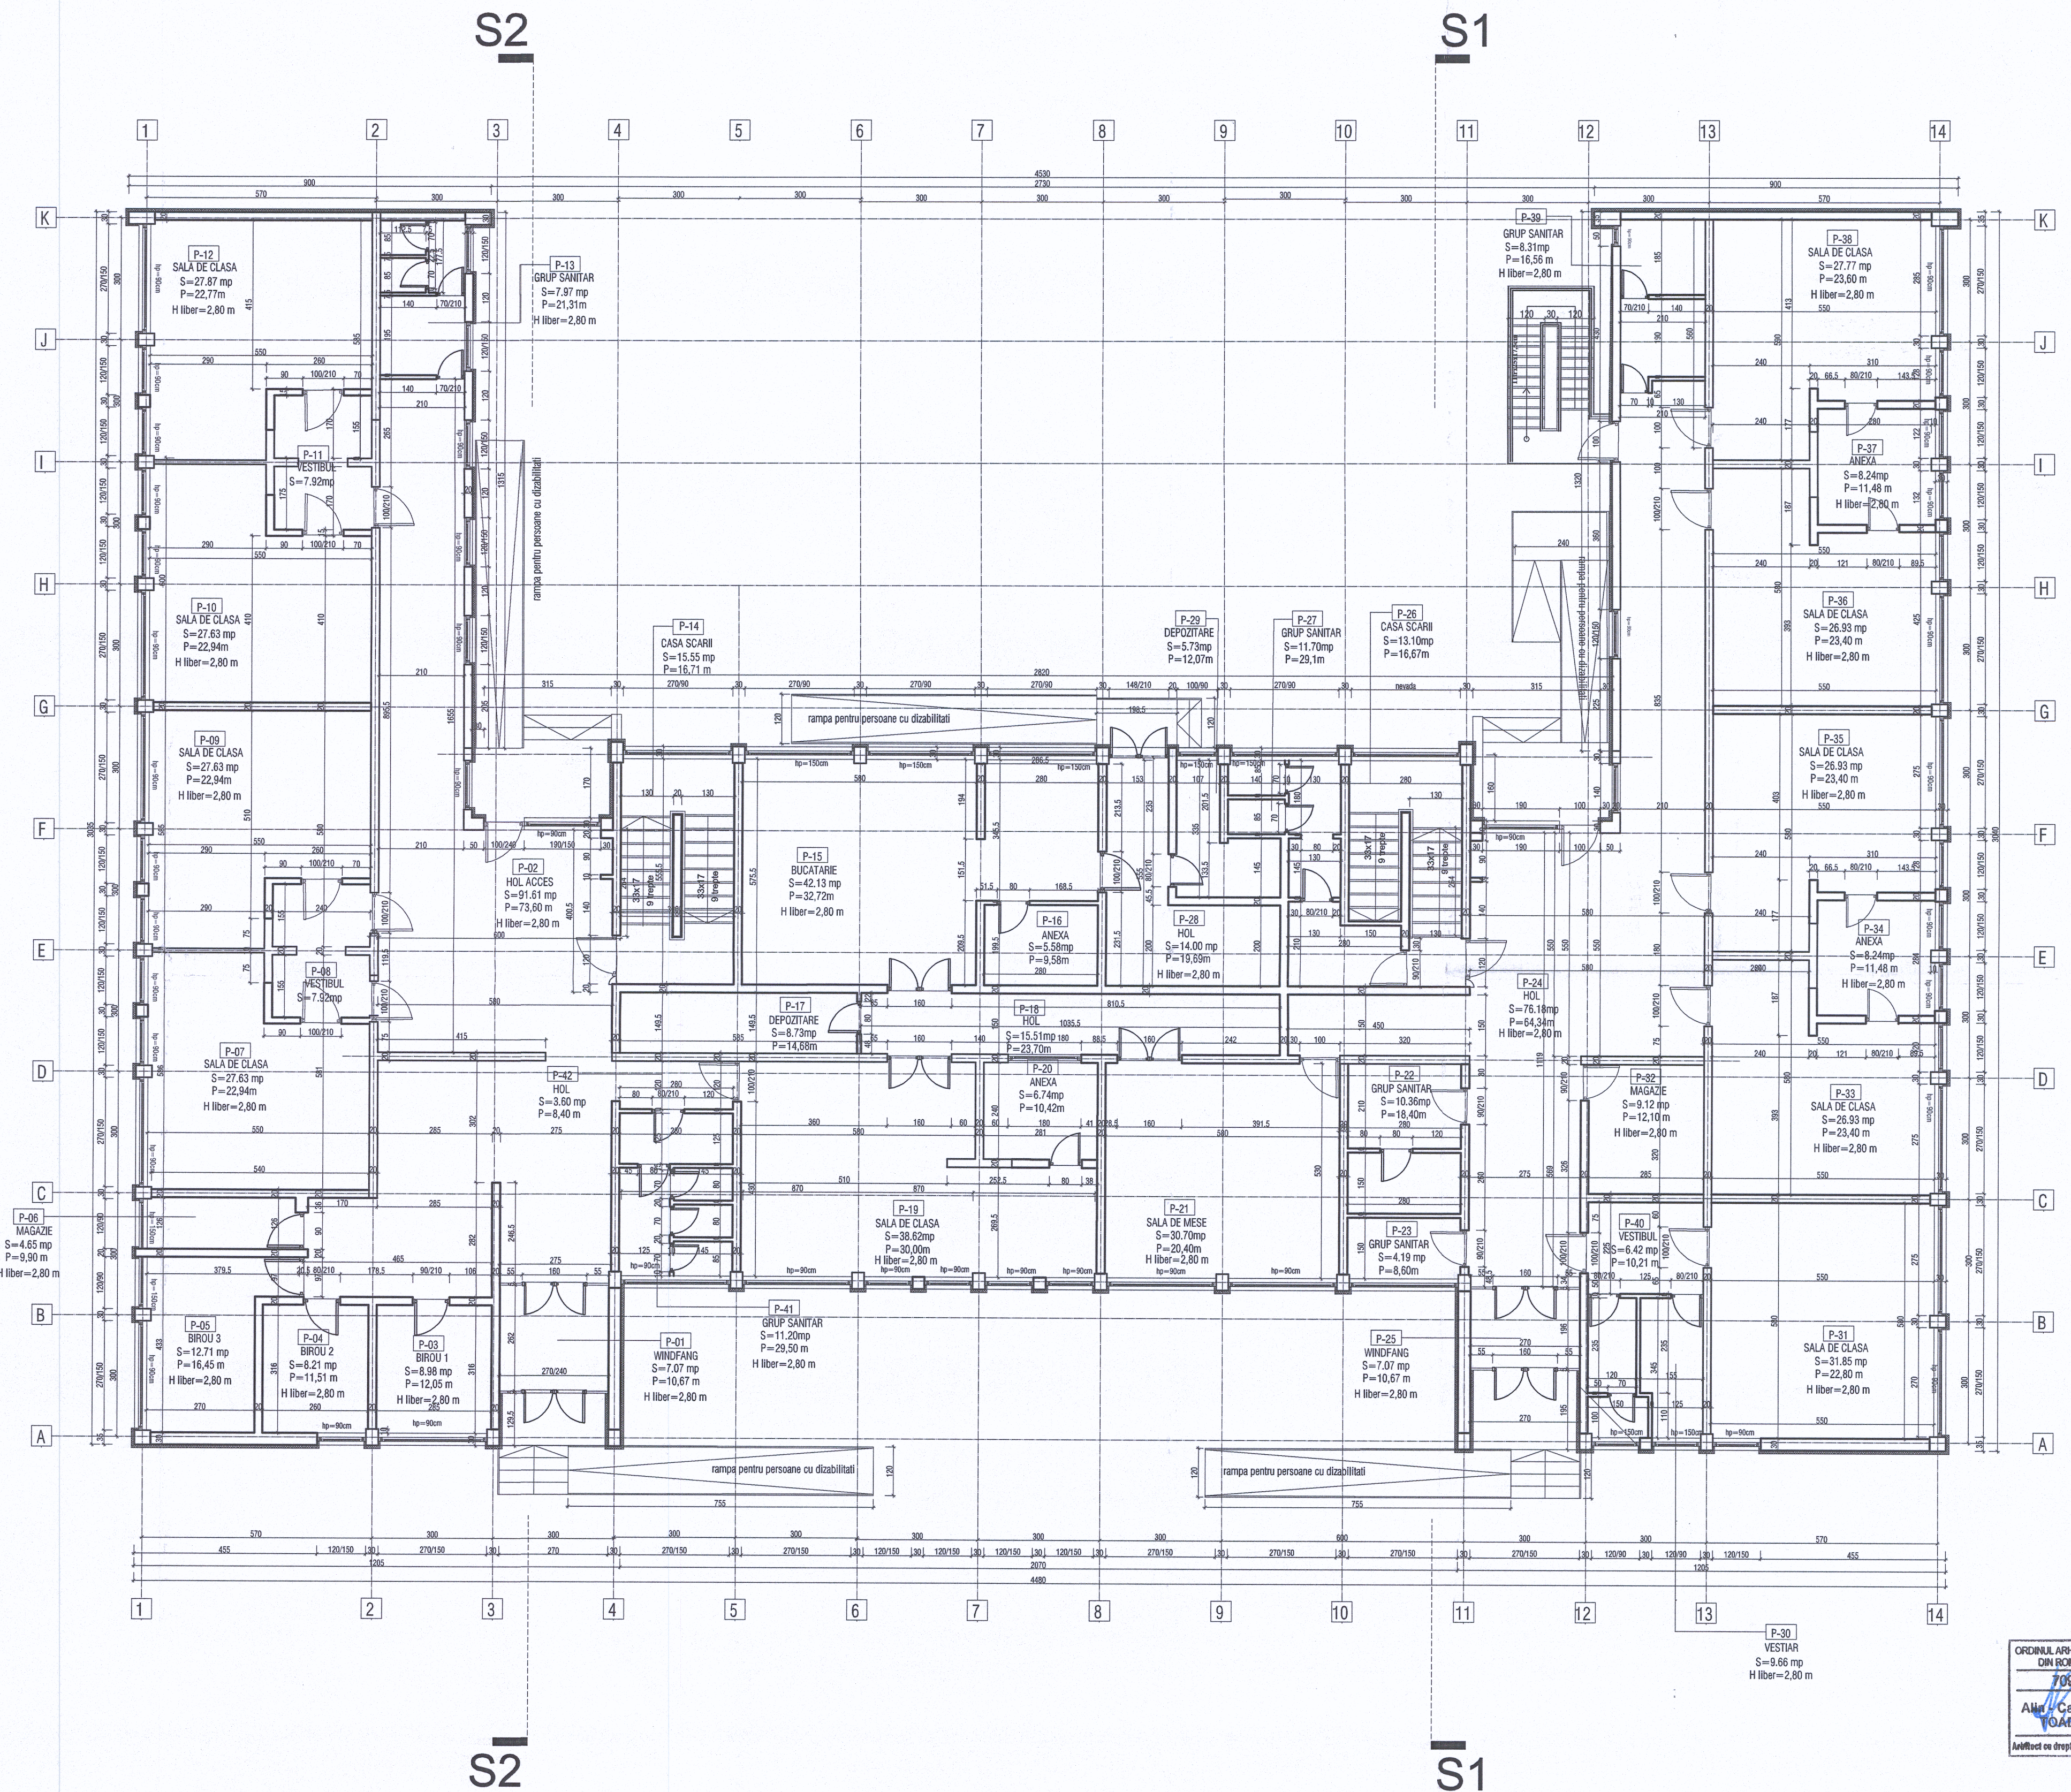

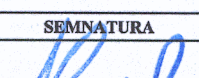


		CAMERA		DIMENSIUNI				FINISAJE				
								Sapa	Gresie	Parchet	h falanta	h avizii
			S (mp)	P (mp)	h (m)	V (mc)	Nr.pers					
P A R T E R	P01	WINDFANG	7.07	10.67	2.8	19.796	0	x	x			x
	P02	HOL ACCES	91.61	73.6	2.8	256.51	0	x	x		1.5	x
	P03	BIROU 1	8.98	12.05	2.8	25.144	2	x	x	x		
	P04	BIROU 2	8.21	11.51	2.8	22.988	2	x	x	x		
	P05	BIROU 3	12.71	16.45	2.8	35.588	3	x	x	x		
	P06	MAGAZIE	4.65	9.9	2.8	13.02	0	x	x	x		
	P07	SALA DE CLASA	27.63	22.94	2.8	77.364	10	x	x	x		
	P08	VESTIBUL	7.92	11.4	2.8	22.176	0	x	x	x		
	P09	SALA DE CLASA	27.63	22.94	2.8	77.364	10	x	x	x		
	P10	SALA DE CLASA	27.63	22.94	2.8	77.364	10	x	x	x		
	P11	VESTIBUL	7.92	11.4	2.8	22.176	0	x	x	x		
	P12	SALA DE CLASA	27.87	22.77	2.8	78.036	10	x	x	x		
	P13	GRUP SANITAR	7.97	21.31	2.8	22.316	0	x	x		2.1	x
	P14	CASA SCARII	15.55	16.71	2.8	43.54	0	x	x	x		
	P15	BUCATARIE	42.13	32.72	2.8	117.096	5	x	x		2.3	x
	P16	ANEXA	5.58	9.58	2.8	15.624	0	x	x		2.3	x
	P17	DEPOZITARE	8.73	14.66	2.8	24.444	0	x	x	x		
	P18	HOL	15.51	23.7	2.8	43.428	0	x	x	x		
	P19	SALA DE CLASA	36.62	30	2.8	102.54	13	x	x	x		
	P20	ANEXA	6.74	10.42	2.8	18.872	0	x	x	x		
	P21	SALA DE MESE	30.7	20.4	2.8	85.96	11	x	x		2.1	x
	P22	GRUP SANITAR	10.36	18.8	2.8	29.008	0	x	x		2.1	x
	P23	GRUP SANITAR	4.19	8.6	2.8	11.732	0	x	x		2.1	x
	P24	HOL	76.18	64.34	2.8	213.3	0	x	x		1.5	x
	P25	WINDFANG	7.07	10.67	2.8	19.796	0	x	x	x		
	P26	CASA SCARII	13.1	16.67	2.8	36.68	0	x	x	x		
	P27	GRUP SANITAR	11.7	29.1	2.8	32.76	0	x	x		2.1	x
	P28	HOL	14	19.69	2.8	39.2	0	x	x	x		
P29	DEPOZITARE	5.73	12.07	2.8	16.044	0	x	x	x			
P30	VESTIAR	9.66	22.01	2.8	27.048	0	x	x		2.1	x	
P31	SALA DE CLASA	31.85	22.8	2.8	89.18	11	x	x	x			
P32	MAGAZIE	9.12	12.1	2.8	25.536	0	x	x	x			
P33	SALA DE CLASA	26.93	23.4	2.8	75.404	9	x	x	x			
P34	ANEXA	8.24	11.48	2.8	23.072	0	x	x	x			
P35	SALA DE CLASA	26.93	23.4	2.8	75.404	9	x	x	x			
P36	SALA DE CLASA	26.93	23.4	2.8	75.404	9	x	x	x			
P37	ANEXA	8.24	11.48	2.8	23.072	0	x	x	x			
P38	SALA DE CLASA	27.77	23.6	2.8	77.756	10	x	x			x	
P39	GRUP SANITAR	8.31	16.56	2.8	23.268	0	x	x		2.1	x	
P40	VESTIBUL	6.42	10.21	2.8	17.976	0	x	x			x	
P41	GRUP SANITAR	11.2	29.5	2.8	31.36	0	x	x		2.1	x	
P42	HOL	3.6	8.4	2.8	10.08	0	x	x		1.5	x	



REVIZUA	DATA REVIZUIE	DESCRIERE MODIFICARE				SEMINTURA
VERIFICATOR	NUME		SEMINTURA	CERINTA	NUME PROIECT: MODIFICARI FAȚADE, LUCRĂRI DE MODIFICARE ȘI REPARAȚII LA SISTEMELE DE INSTALAȚII ELECTRICE, SANITARE ȘI TERMICE LA ȘCOALA CHINAȚA LA CONSTANȚA PAUNESC 7 Adresa: Strada ALEEA ISTRU, nr.4, sector 6 Bucuresti NUME LIVRABIL: NUME DELOCATIBILE-DALL-ARHITECTURA COD PROIECT: VP2018040 PROIECT NR.: 3149 COD LIVRABIL: 36855	
 <b>S.C. VEGO CONCEPT ENGINEERING S.R.L.</b> 348/13314/2011, CUI RO20919742						
NUME		SEMINTURA		SCARA: 1:100	BENEFICIAR: PRIMĂRIA SECTOR 6 - BUCUREȘTI	
sh. ALIN-CAMTIGHER TOADER				DATA: aprilie 2018	FAZA: DALL.	
sh. V.P. VGO CONCEPT S.R.L.					NUME PLANSĂ: CORP CI-PLAN PARTER-RELEVU	
sh. ALIN-CAMTIGHER TOADER					PLANSĂ NR.: A2	
sh. ALIN-CAMTIGHER TOADER					CORP CI-PLAN PARTER-RELEVU	
VERIFICARE INTERNĂ		sh. MARIA IOCU		NUME PLANSĂ		
DESTINAȚIE	LOCATIE	FAZA	EMITENT	SPECIALIST: NR. PLANSĂ	FISIER	REV.
<b>BUC</b> <b>DA</b> <b>LA</b> <b>V</b> <b>PE</b> <b>ARH</b> <b>AR2D</b> <b>WG</b> <b>0</b>						