


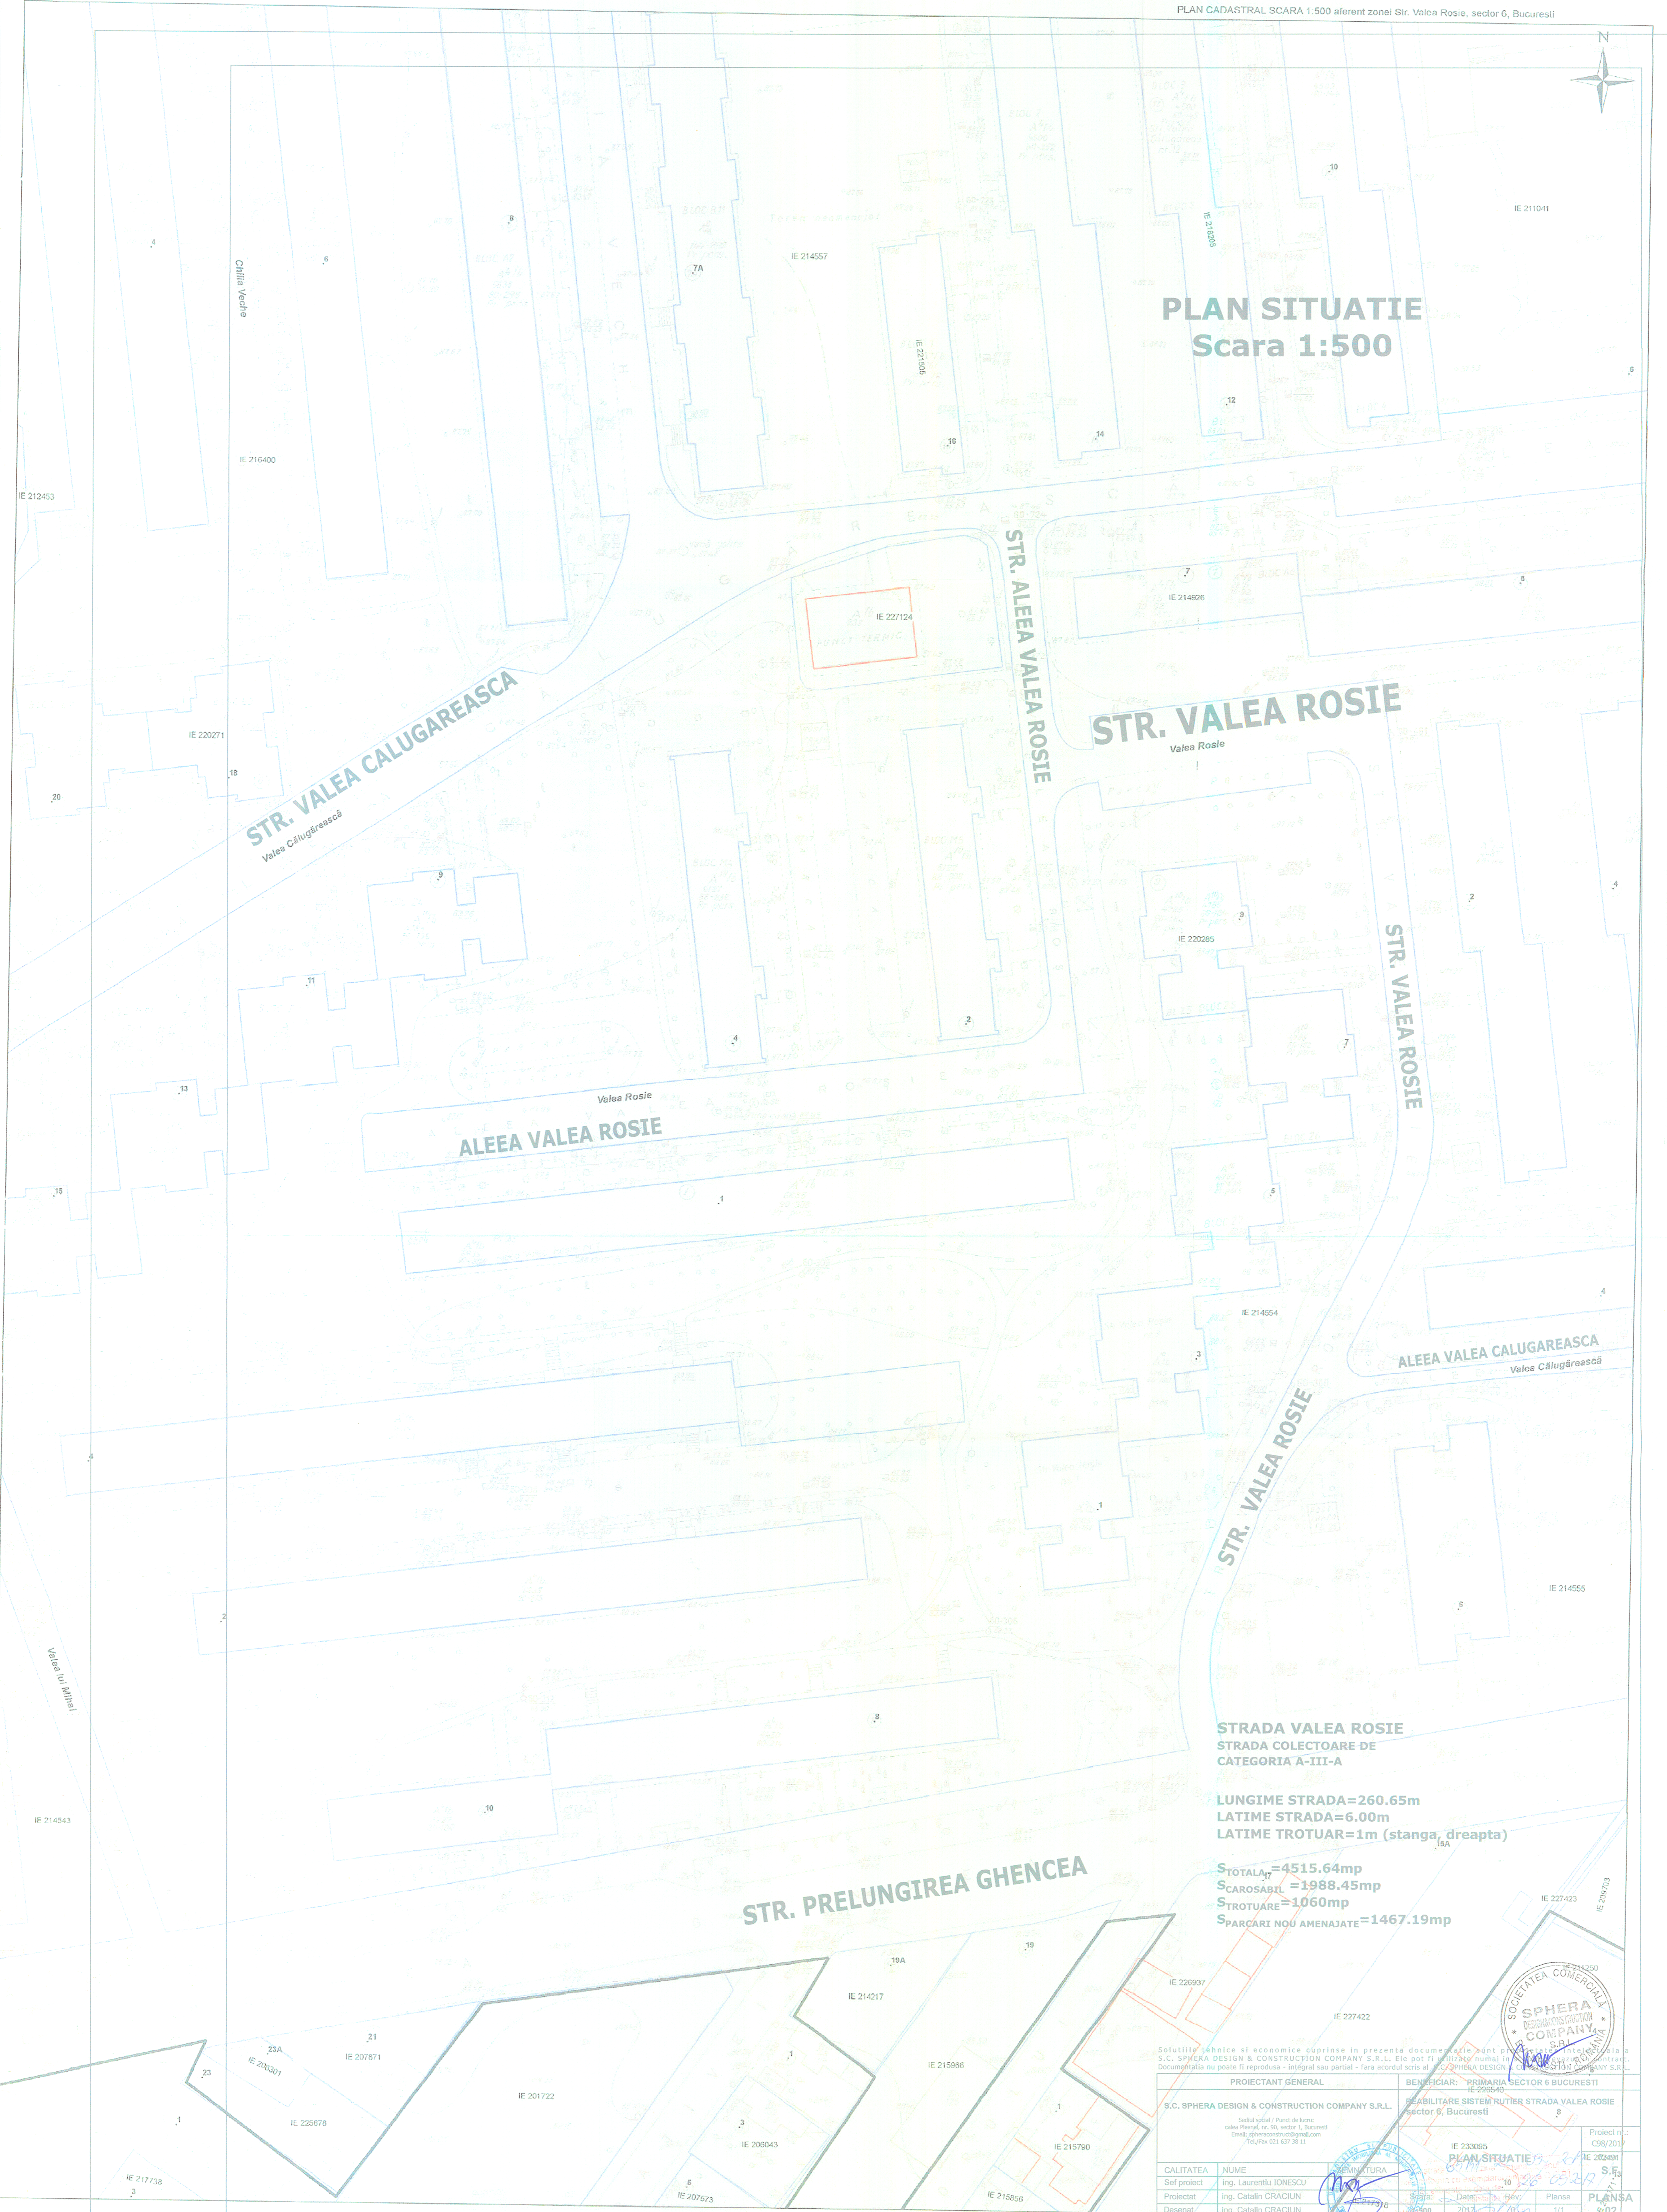

PLAN SITUATIE Scara 1:500



IE 227124
PURT TEHNIC

STRADA VALEA ROSIE
STRADA COLECTOARE DE
CATEGORIA A-III-A

LUNGIME STRADA=260.65m
LATIME STRADA=6.00m
LATIME TROTUAR=1m (stanga, dreapta)

S_{TOTALA} = 4515.64mp
S_{SCAROSABIL} = 1988.45mp
S_{TROTUARE} = 1060mp
S_{PARCARI NOU AMENAJATE} = 1467.19mp



Solutiile tehnice si economice cuprinse in prezenta documentatie sunt proiectate si executate de S.C. SPHERA DESIGN & CONSTRUCTION COMPANY S.R.L. Ele pot fi utilizate numai in scopul pentru care Documentatia nu poate fi reproducuta - integral sau partial - fara acordul scris al S.C. SPHERA DESIGN & CONSTRUCTION COMPANY S.R.L.		BENEFICIAR: PRIMĂRIA SECTOR 6 BUCUREȘTI SEABILITARE SISTEM PUITER STRADA VALEA ROSIE Sector 6, București	
PROIECTANT GENERAL S.C. SPHERA DESIGN & CONSTRUCTION COMPANY S.R.L. Sediul social / Punct de lucru: Calea Ponezi nr. 16, Sector 6, București E-mail: spheradecor@proiectant.ro Tel./Fax: 021 637 36 11		PROIECTANT Ing. Laurențiu IONESCU Ing. Catalin CRACIUN	
CALITATEA Sef proiect Proiectat Desenat	NUME Ing. Laurențiu IONESCU Ing. Catalin CRACIUN	SIGNATURA [Signature] [Signature]	SEMANTUR [Signature] [Signature]
Data: 2017		Data: 2017	
Fol: 1/1		Fol: 1/1	
Planșa S/02		Planșa S/02	
Proiect nr.: C38/2017		Proiect nr.: C38/2017	
Data: 26.05.2017		Data: 26.05.2017	
Inform: Thimara Semeneuc		Inform: Thimara Semeneuc	

documentati cadastrale avizate
- constructii introduse în sistemul integrat de cadastru si care funcționează

Limite UAT