


ETAJ CURENT

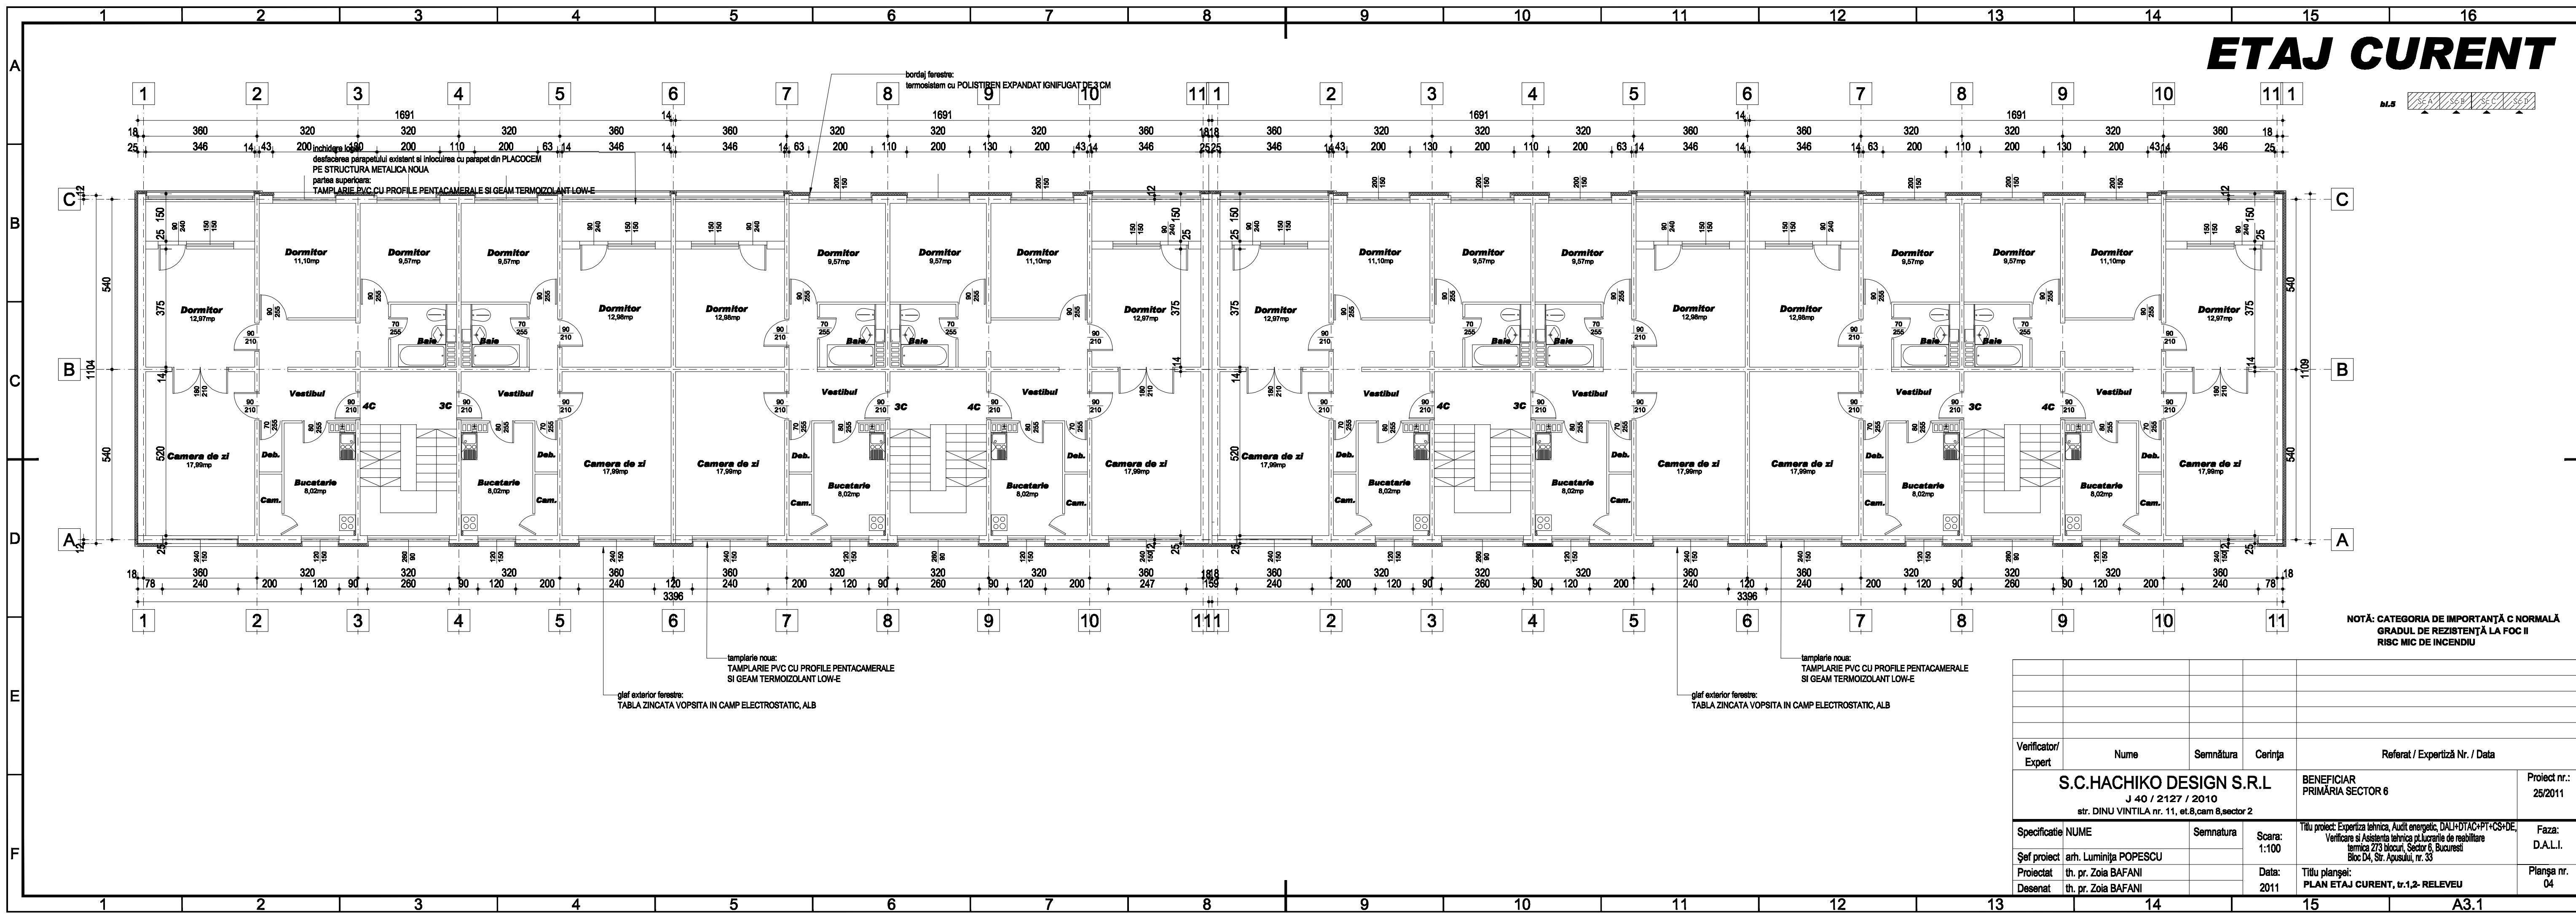

NOTĂ: CATEGORIA DE IMPORTANȚĂ C NORMALĂ
GRADUL DE REZISTENȚĂ LA FOC II
RISC MIC DE INCENDIU

Verificator/ Expert	Nume	Semnătura	Cerința	Referat / Expertiză Nr. / Data	Proiect nr.: 25/2011
S.C.HACHIKO DESIGN S.R.L J 40 / 2127 / 2010 str. DINU VINTILA nr. 11, et.8, cam 8, sector 2				BENEFICIAR PRIMĂRIA SECTOR 6	
Specificatie	NUME	Semnatura	Scara: 1:100	Titlu proiect: Expertiza tehnica, Audit energetic, DALI+DTAC+PT+CS+DE Verificare si Asistenta tehnica pt.Lucrari de reabilitare termica 273 blocuri, Sector 6, Bucuresti Bloc D4, Str. Apusului, nr. 33	Faza: D.A.L.I.
Șef proiect	arh. Luminița POPESCU				
Proiectat	th. pr. Zoia BAFANI		Data: 2011	Titlu planșă: PLAN ETAJ CURENT, tr.1,2- RELEVU	Planșa nr. 04
Desenat	th. pr. Zoia BAFANI				