


PLAN ETAJ 11
situatia existenta

CLASA DE IMPORTANTA A CONSTRUCTIEI III
CATEGORIA "C" DE IMPORTANTA
GRADUL II DE REZISTENTA LA FOC

AC = 386.00 mp
ADC = 4676.00 mp
AU = 3834.00 mp

ap. 2 camere = 23
ap. 3 camere = 32
55 apartamente

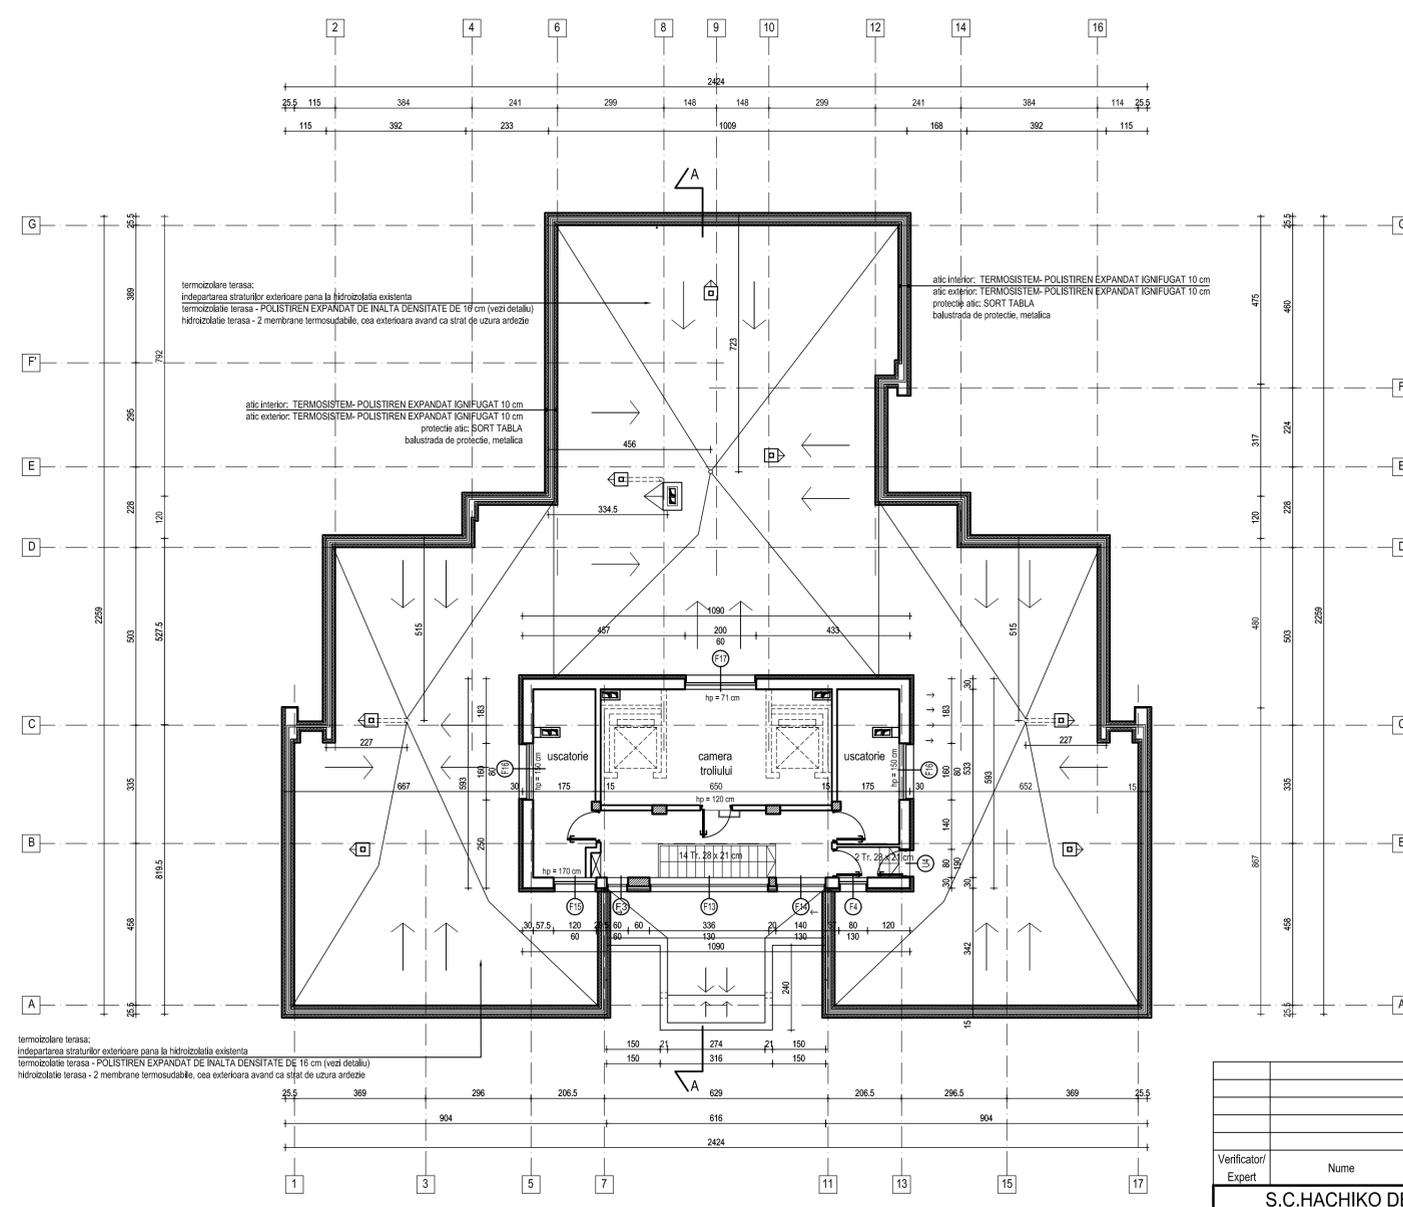

PLAN ETAJ 11
situatia propusa

Verificator/Expert	Nume	Semnatura	Cerința	Referat / Expertiză Nr. / Data
S.C.HACHIKO DESIGN S.R.L.				BENEFICIAR: Primaria Sectorului 6
J.40 / 2.127 / 2010				Proiect nr.: 25/2011
str. DINU VINTILA nr. 11, et.8, cam.8, sector 2				
Specificatie	NUME	Semnatura	Scara: 1:100	Titlu proiect: Expertiza tehnica. Audit energetic: DALI-HDAC+PT+CS+DE. Verificare si Asistenta tehnica pt. Lucrurile de realizare
Șef proiect	arh. Luminița POPESCU			Faza: DALI
Proiectat	arh. Manuela TUDORUT		Data: 2011	PLAN ETAJ 11
Desenat	arh. Manuela TUDORUT			situatie existenta / situatie propusa
				Plansa nr.: A07
				A2.0