


pereti exteriori:
finisaj: VOPSEA DECORATIVA DE EXTERIOR

glaf exterior
TABLA ZINC

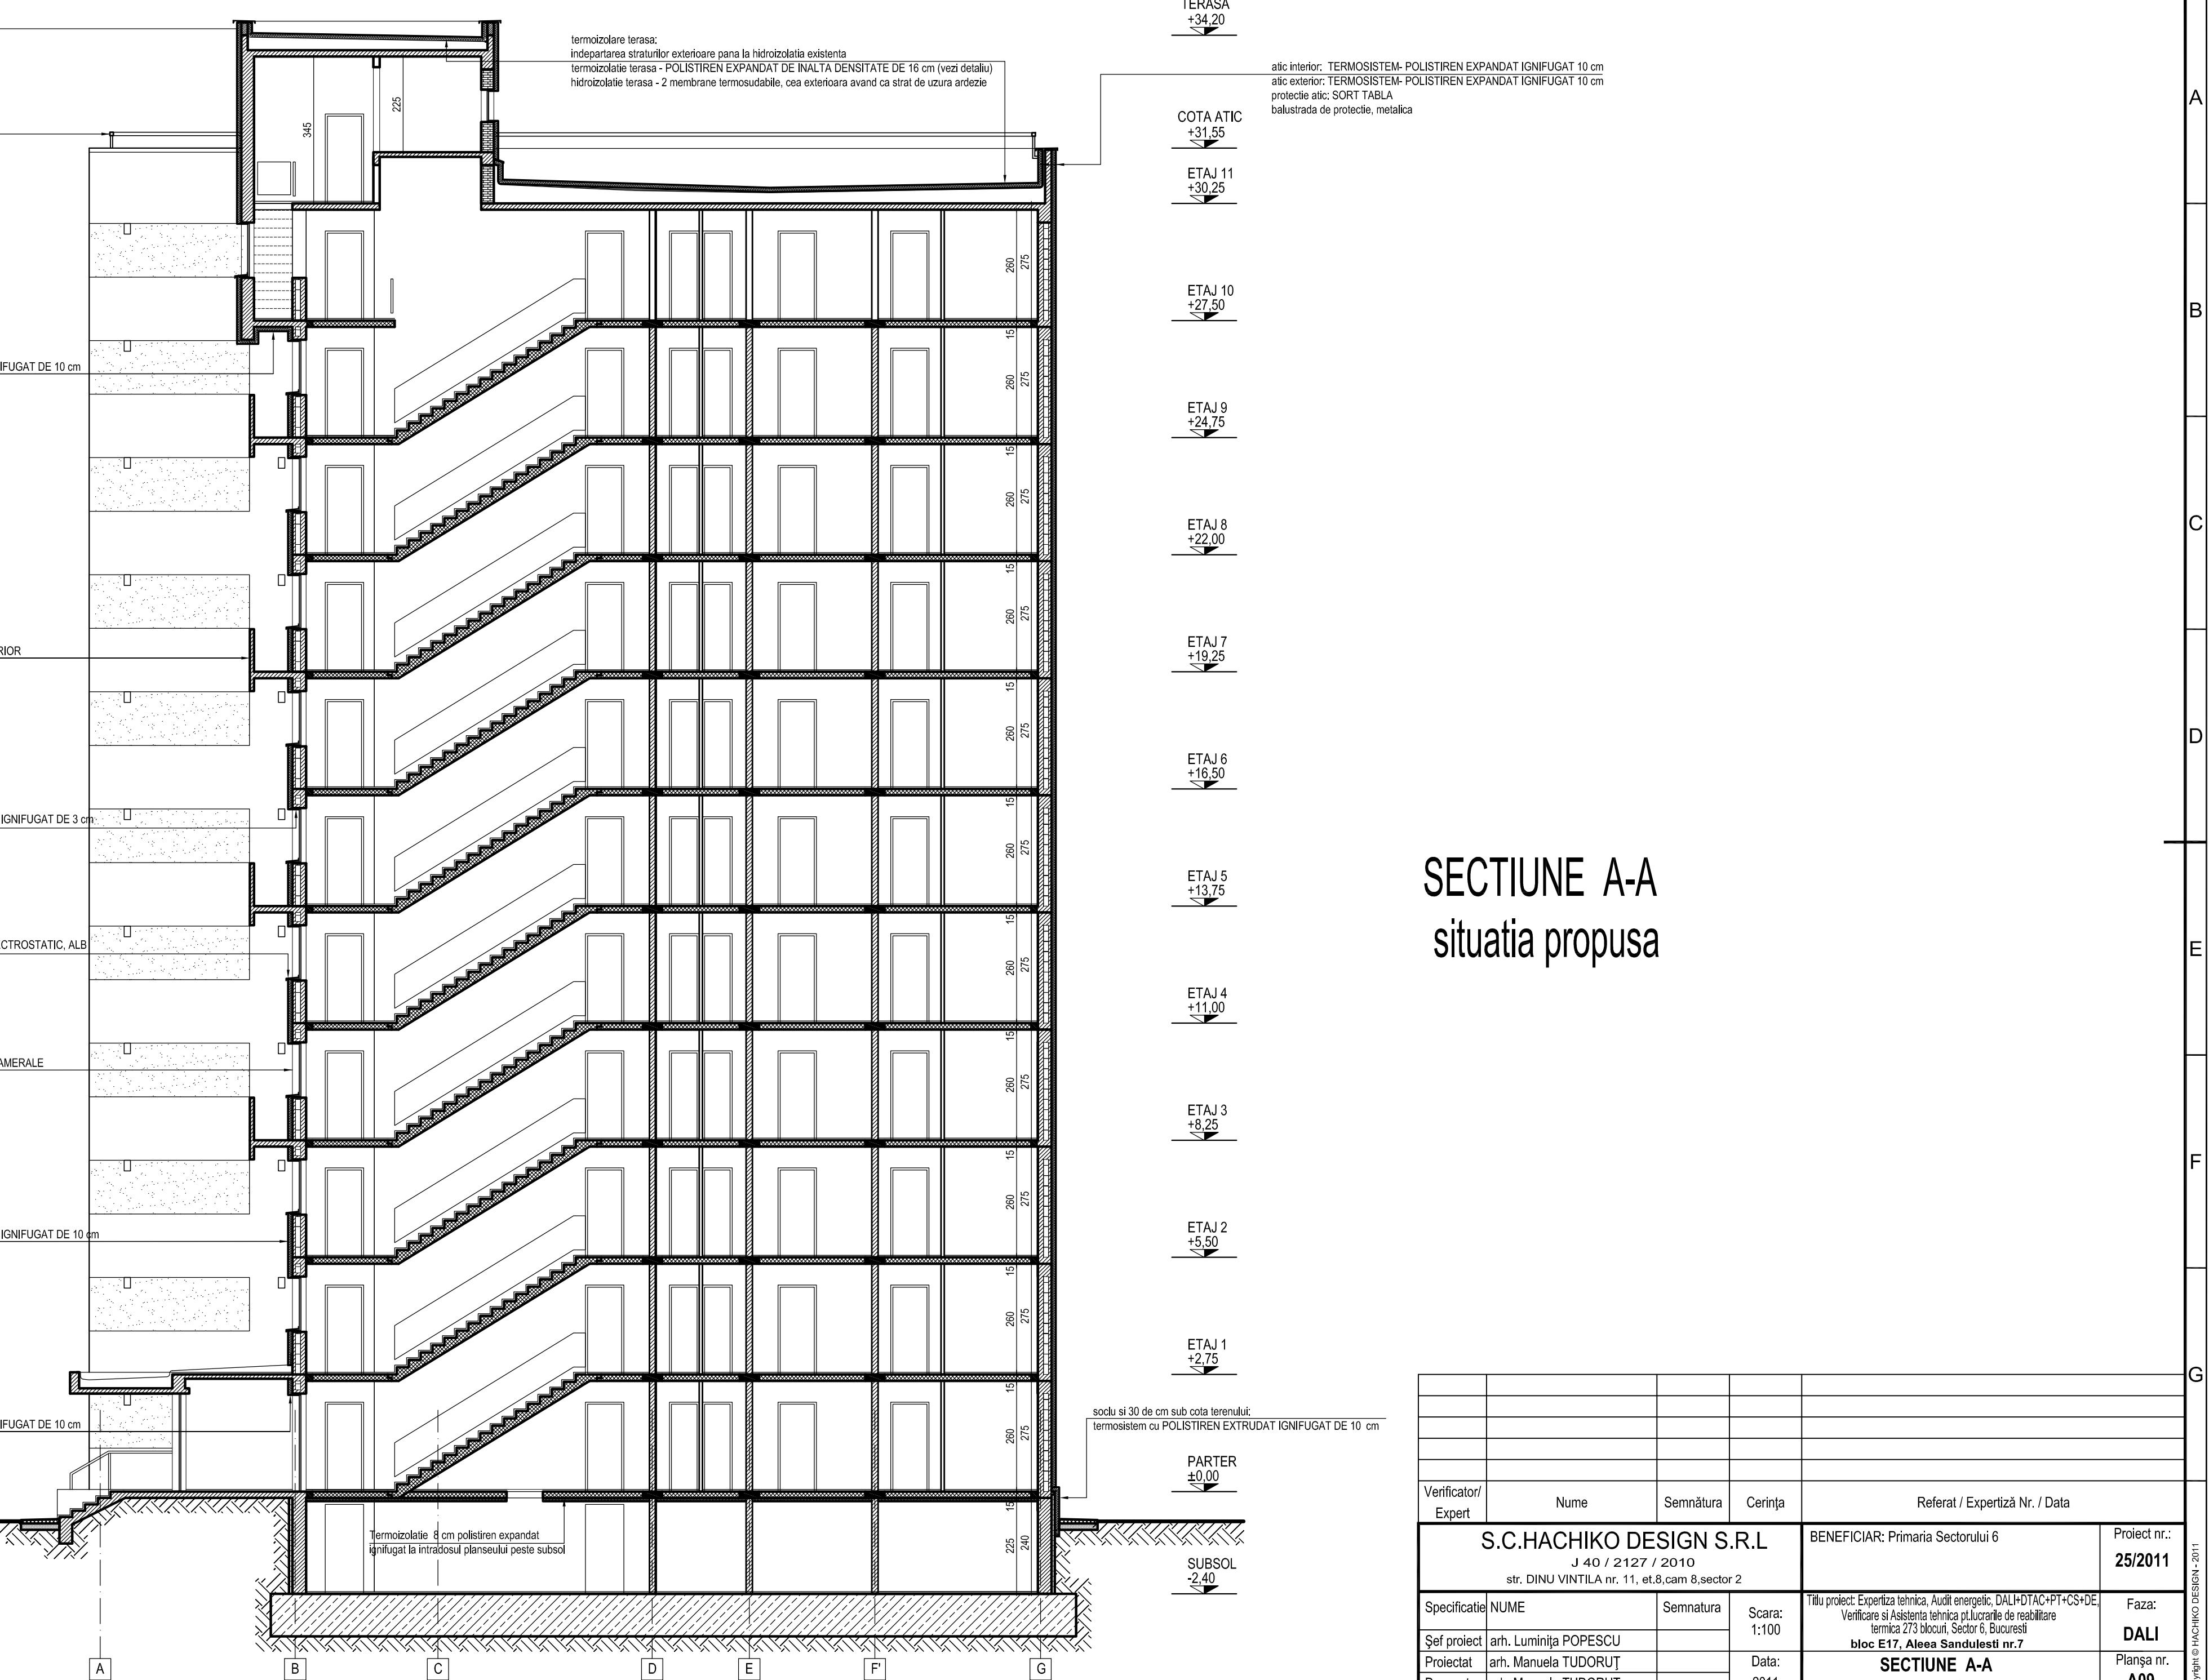

ETAJ 5
+13,75

	<table border="1" style="width: 100%; border-collapse: collapse;"> <thead> <tr> <th style="width: 10%;">Verifier/ Expert</th> <th style="width: 20%;">Nume</th> <th style="width: 15%;">Semnătura</th> <th style="width: 15%;">Cerință</th> <th colspan="3" style="width: 40%;">Referat / Expertiză Nr. / Data</th> </tr> </thead> <tbody> <tr> <td colspan="4" style="text-align: center; padding: 10px;"> S.C.HACHIKO DESIGN S.R.L J 40 / 2127 / 2010 str. DINU VINTILA nr. 11, et.8, cam 8, sector 2 </td> <td colspan="3" style="padding: 10px;"> BENEFICIAR: Primaria Sectorului 6 25/2011 </td> </tr> <tr> <td>Specificatie</td> <td>NUME</td> <td>Semnatura</td> <td rowspan="2">Scara: 1:100</td> <td colspan="3" rowspan="2"> Titlu proiect: Expertiza tehnica, Audit energetic, DALI+DTAC+PT+CS+DE, Verificare si Asistenta tehnica pt.lucrarile de reabilitare termica 273 blocuri, Sector 6, Bucuresti bloc E17, Aleea Sandulesti nr.7 </td> <td>Faza:</td> </tr> <tr> <td>Şef proiect</td> <td>arch. Luminița POPESCU</td> <td></td> <td>DALI</td> </tr> <tr> <td>Proiectat</td> <td>arch. Manuela TUDORUȚ</td> <td></td> <td rowspan="2">Data: 2011</td> <td colspan="3" rowspan="2"> SECTIUNE A-A situatie existenta / situatie propusa </td> <td>Planșa nr.</td> </tr> <tr> <td>Desenat</td> <td>arch. Manuela TUDORUȚ</td> <td></td> <td>A09</td> </tr> </tbody> </table>							Verifier/ Expert	Nume	Semnătura	Cerință	Referat / Expertiză Nr. / Data			S.C.HACHIKO DESIGN S.R.L J 40 / 2127 / 2010 str. DINU VINTILA nr. 11, et.8, cam 8, sector 2				BENEFICIAR: Primaria Sectorului 6 25/2011			Specificatie	NUME	Semnatura	Scara: 1:100	Titlu proiect: Expertiza tehnica, Audit energetic, DALI+DTAC+PT+CS+DE, Verificare si Asistenta tehnica pt.lucrarile de reabilitare termica 273 blocuri, Sector 6, Bucuresti bloc E17, Aleea Sandulesti nr.7			Faza:	Şef proiect	arch. Luminița POPESCU		DALI	Proiectat	arch. Manuela TUDORUȚ		Data: 2011	SECTIUNE A-A situatie existenta / situatie propusa			Planșa nr.	Desenat	arch. Manuela TUDORUȚ		A09
Verifier/ Expert	Nume	Semnătura	Cerință	Referat / Expertiză Nr. / Data	
S.C.HACHIKO DESIGN S.R.L J 40 / 2127 / 2010 str. DINU VINTILA nr. 11, et.8, cam 8, sector 2				BENEFICIAR: Primaria Sectorului 6 25/2011	
Specificatie	NUME	Semnatura	Scara: 1:100	Titlu proiect: Expertiza tehnica, Audit energetic, DALI+DTAC+PT+CS+DE, Verificare si Asistenta tehnica pt.lucrarile de reabilitare termica 273 blocuri, Sector 6, Bucuresti bloc E17, Aleea Sandulesti nr.7			Faza:																																						
Şef proiect	arch. Luminița POPESCU						DALI																																						
Proiectat	arch. Manuela TUDORUȚ		Data: 2011	SECTIUNE A-A situatie existenta / situatie propusa			Planșa nr.																																						
Desenat	arch. Manuela TUDORUȚ						A09																																						
	<p style="text-align: right;">G</p>	