

TERASA
+34.20

COTA ATIC
+31.55

ETAJ 11
+30.25

ETAJ 10
+27.50

ETAJ 9
+24.75

ETAJ 8
+22.00

ETAJ 7
+19.25

ETAJ 6
+16.50

ETAJ 5
+13.75

ETAJ 4
+11.00

ETAJ 3
+8.25

ETAJ 2
+5.50


ETAJ 1
+2.75

PARTER
±0.00

SUBSOL
-2.40

CLASA DE IMPORTANTA A CONSTRUCTIEI III
CATEGORIA "C" DE IMPORTANTA
GRADUL II DE REZISTENTA LA FOC

SECTIUNE A-A
situatia existenta

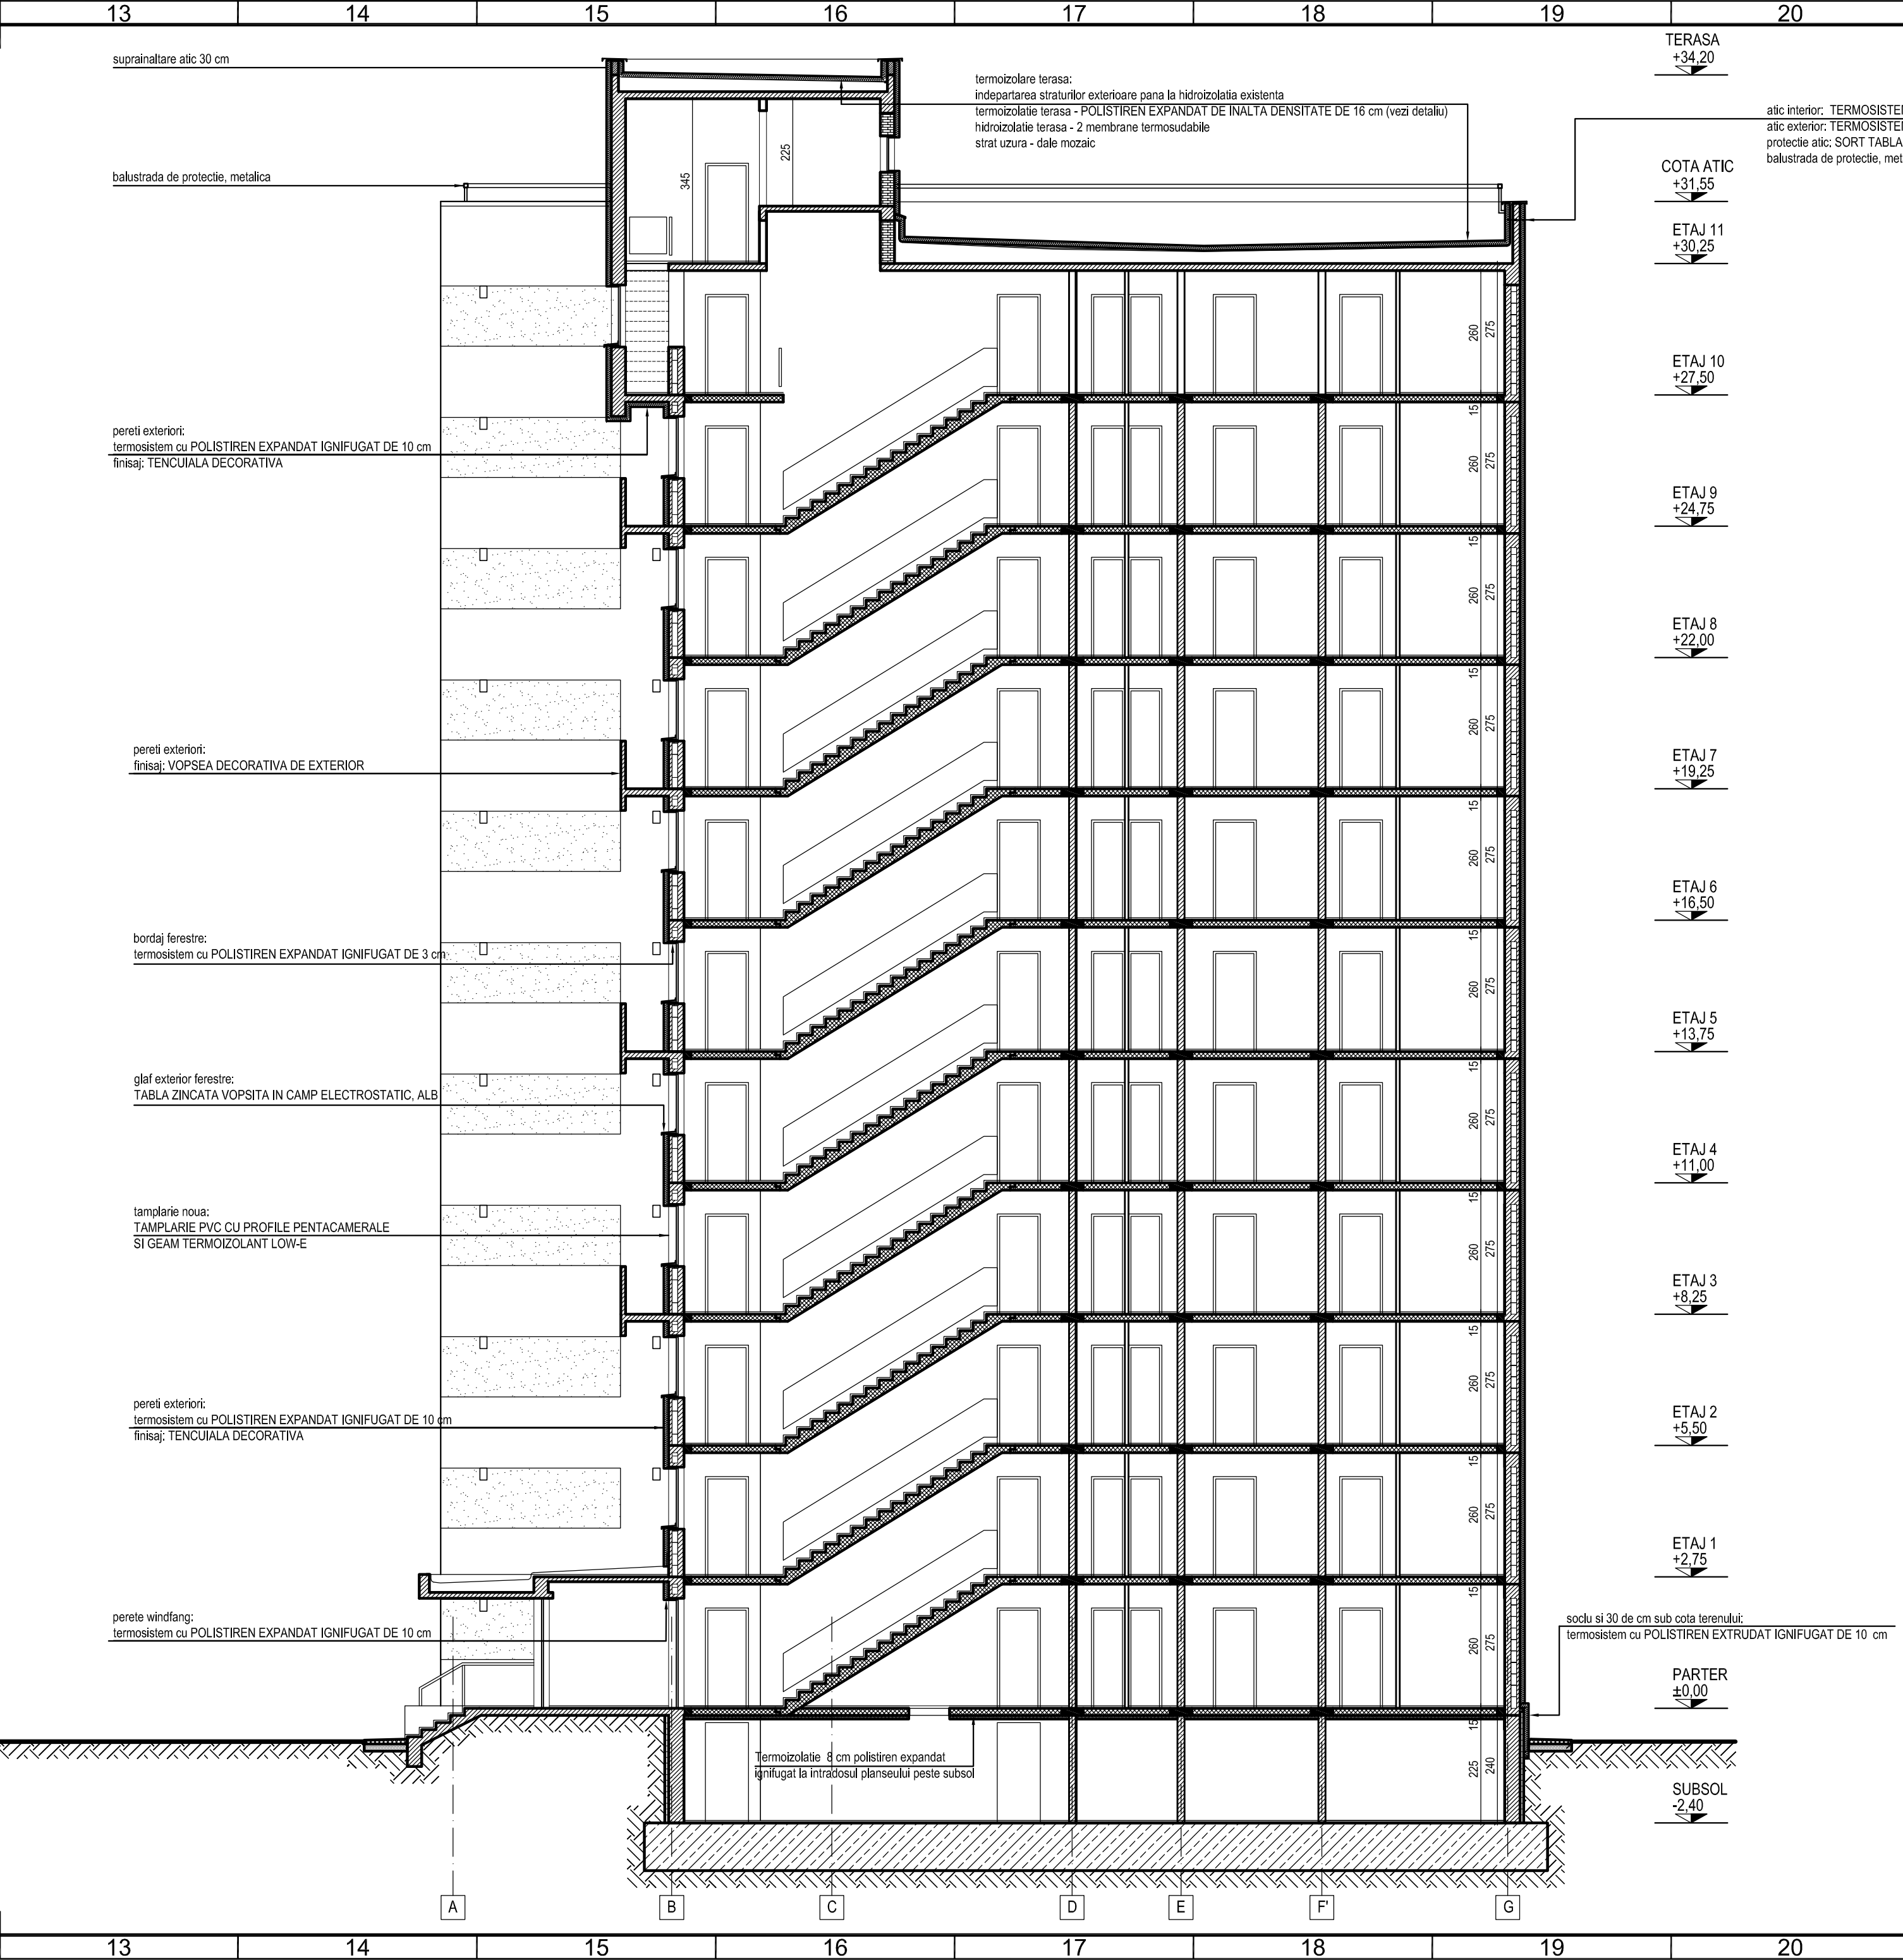

suprainaltare atic 30 cm

balustrada de protectie, metalica

pereti exteriori:
termosistem cu POLISTIREN EXPANDAT IGNIFUGAT DE 10 cm
finisaj: TENOJUALA DECORATIVA

pereti exteriori:
finisaj: VOPSEA DECORATIVA DE EXTERIOR

bordaj ferestre:
termosistem cu POLISTIREN EXPANDAT IGNIFUGAT DE 3 cm

glaf exterior ferestre:
TABLA ZINCATA VOPSITA IN CAMP ELECTROSTATIC, ALB

tamplarie noua:
TAMPLARIE PVC CU PROFILE PENTACAMERALE
SI GEAM TERMIZOLANT LOW-E

pereti exteriori:
termosistem cu POLISTIREN EXPANDAT IGNIFUGAT DE 10 cm
finisaj: TENOJUALA DECORATIVA

pereti windfang:
termosistem cu POLISTIREN EXPANDAT IGNIFUGAT DE 10 cm

termizolare terasa:
indepartarea straturilor exterioare pana la hidroizolatie existenta
termizolare terasa - POLISTIREN EXPANDAT DE INALTA DENSITATE DE 16 cm (vezi detaliu)
hidroizolatie terasa - 2 membrane termosudabile
strat uzura - dale mozaic

atic interior: TERMOSISTEM- POLISTIREN EXPANDAT IGNIFUGAT 10 cm
atic exterior: TERMOSISTEM- POLISTIREN EXPANDAT IGNIFUGAT 10 cm
protectie atic: SORT TABLA
balustrada de protectie, metalica

termosistem cu POLISTIREN EXTRUDAT IGNIFUGAT DE 10 cm

soclu si 30 de cm sub cota terenului:
termosistem cu POLISTIREN EXTRUDAT IGNIFUGAT DE 10 cm

COTA ATIC
+31.55

ETAJ 11
+30.25

ETAJ 10
+27.50

ETAJ 9
+24.75

ETAJ 8
+22.00

ETAJ 7
+19.25

ETAJ 6
+16.50

ETAJ 5
+13.75

ETAJ 4
+11.00

ETAJ 3
+8.25

ETAJ 2
+5.50

ETAJ 1
+2.75

PARTER
±0.00

SUBSOL
-2.40

SECTIUNE A-A
situatia propusa

Verificator/ Expert	Nume	Semnătura	Cerința	Referat / Expertiză Nr. / Data	Proiect nr.: 25/2011
S.C.HACHIKO DESIGN S.R.L.			BENEFICIAR: Primaria Sectorului 6		Faza: DALI
J 40 / 2127 / 2010			Titlu proiect: Expertiza tehnica, Audit energetic: DALI+DACH+PT+CS+DE		Planșa nr.: A09
str. DINU VINTILA nr. 11, et.8, cam 8, sector 2			Verificare și Asistență tehnică și lucrările de realizare		A2.0
bloc E20, Aleea Compozitorilor nr.6			SECTIUNE A-A		
situatie existenta / situatie propusa					
Specificatie	NUME	Semnatura	Scara: 1:100	Data: 2011	
Șef proiect	arh. Luminița POPESCU				
Proiectat	arh. Manuela TUDORUȚ				
Desenat	arh. Manuela TUDORUȚ				