


PLAN SUBSOL SITUATIA EXISTENTA

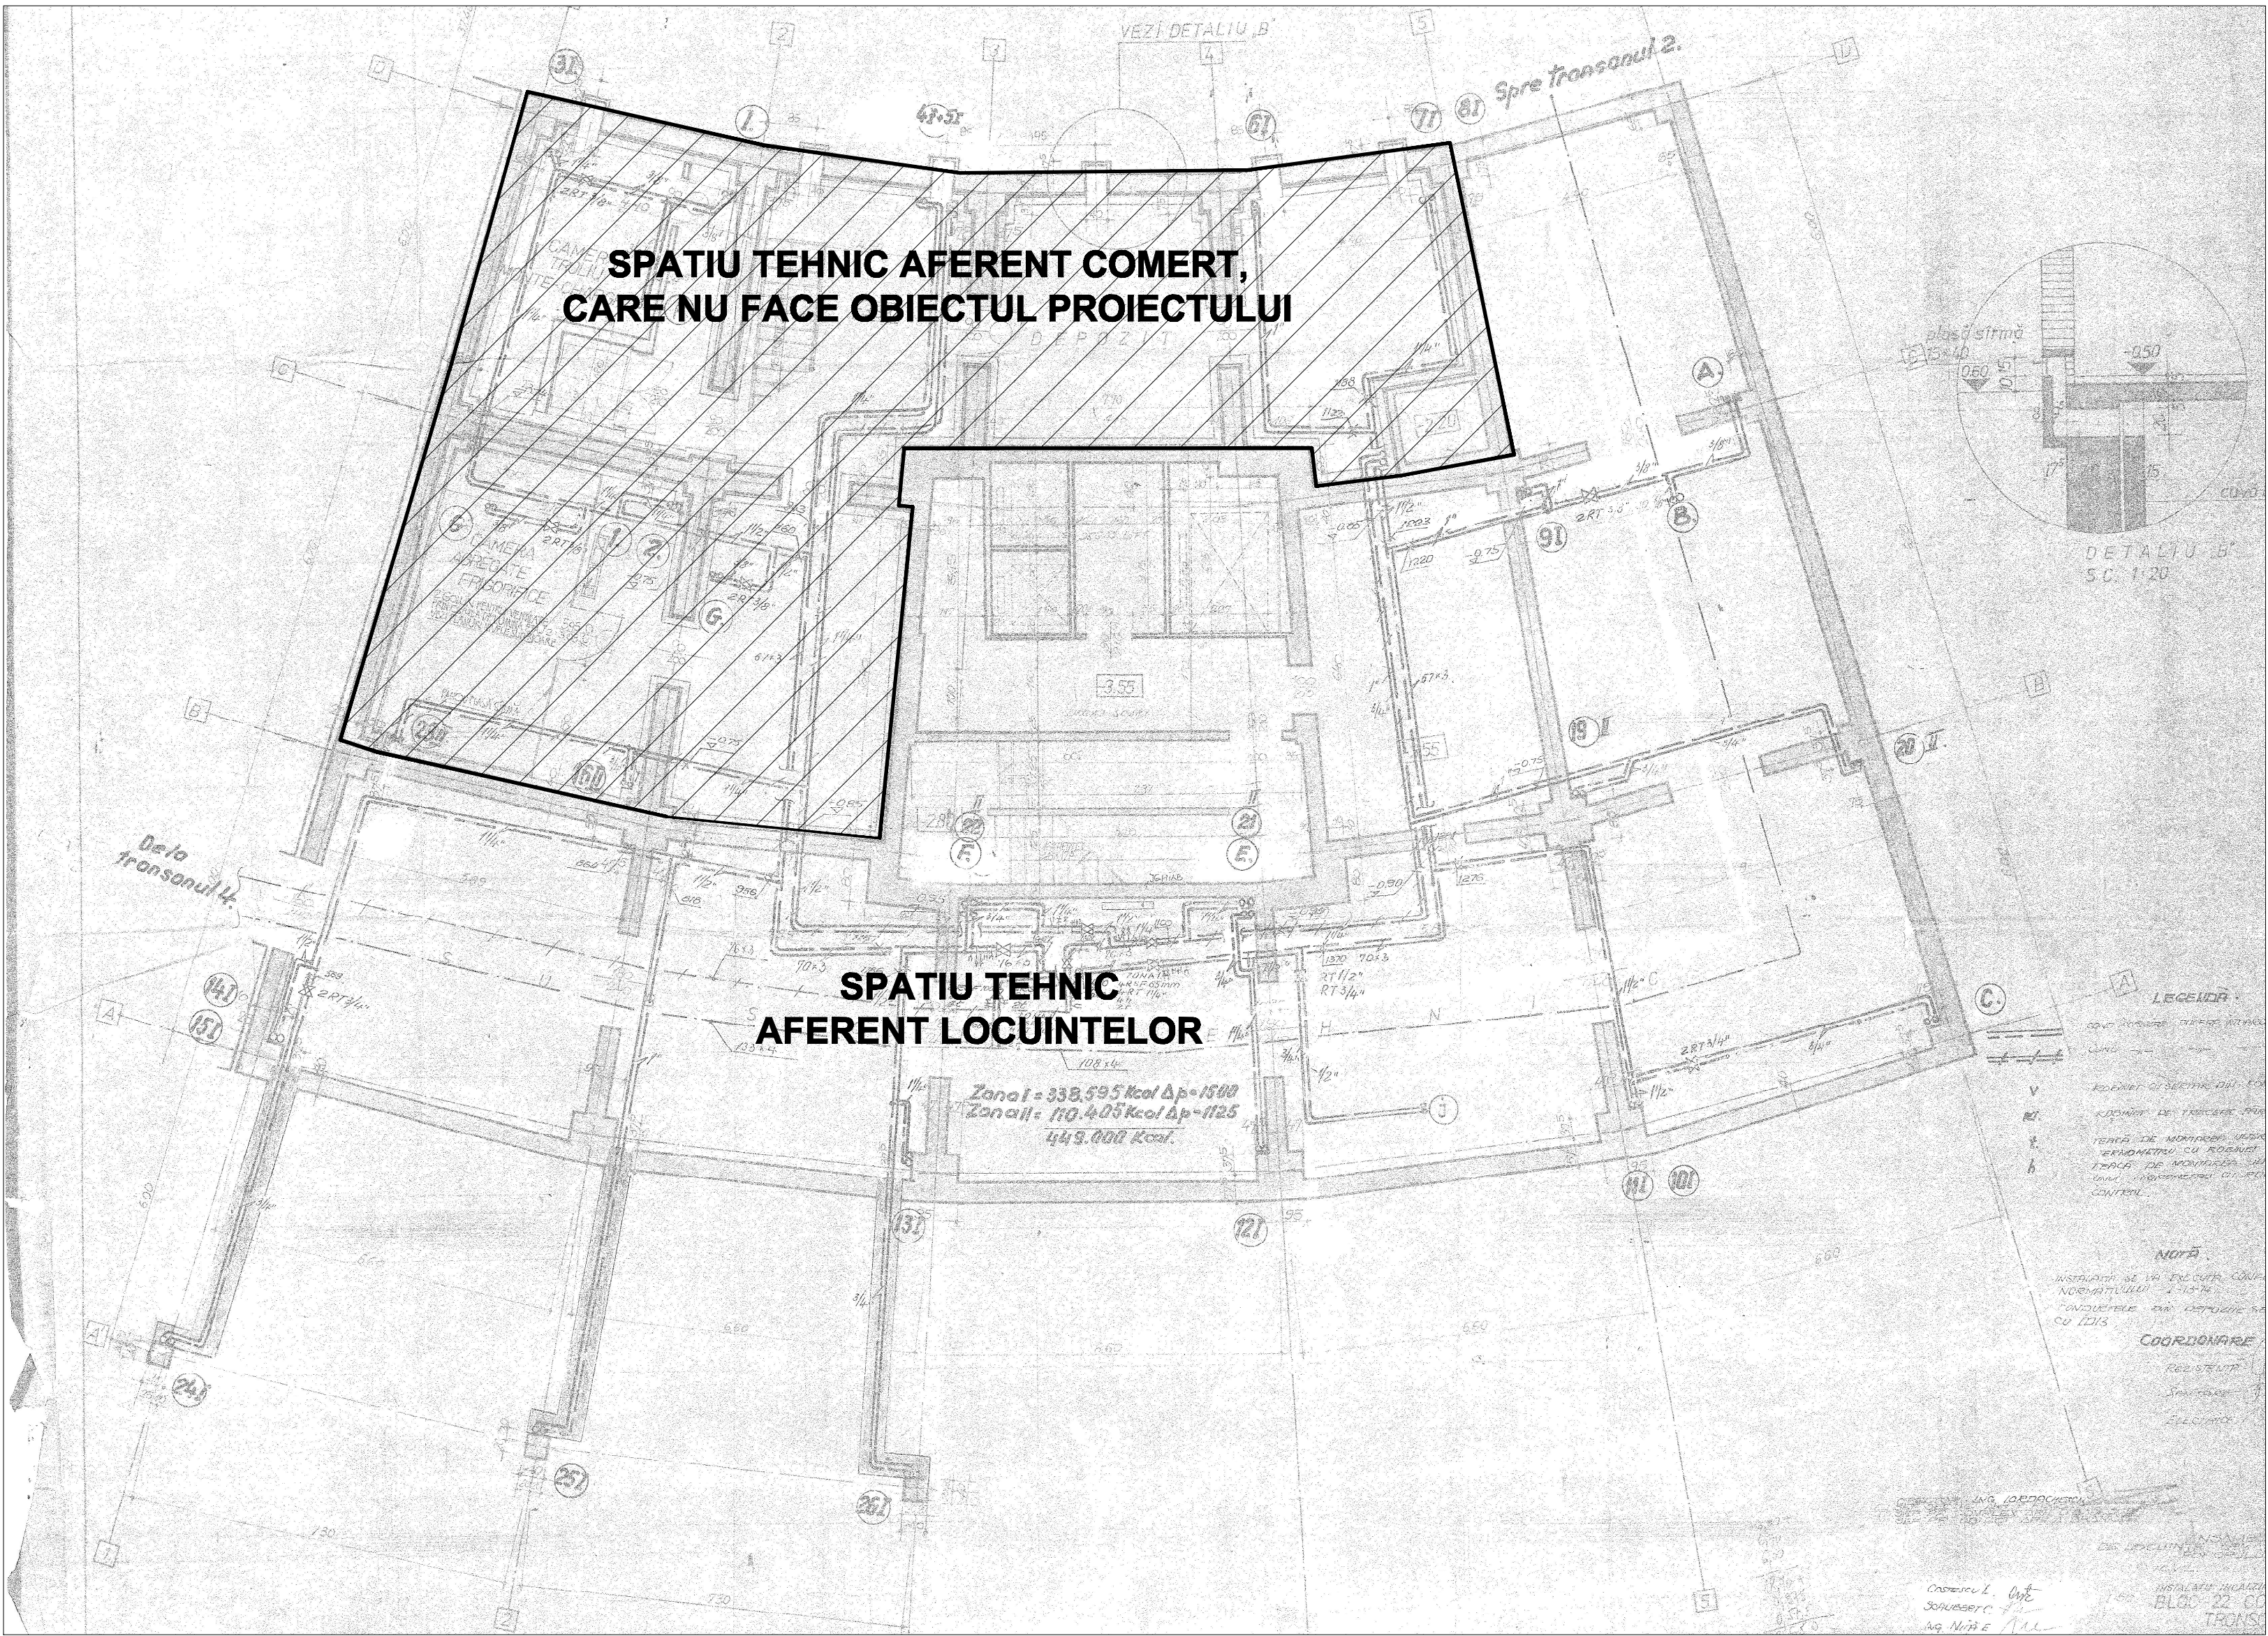

PLAN SUBSOL SITUATIA PROPUSA

Verificator/Expert	Nume	Semnatura	Cerinta	Referat / Expertiza Nr. / Data
	S.C.HACHIKO DESIGN S.R.L.			BENEFICIAR: Primaria Sectorului 6
	str. DINU VINTILA nr. 11, et.8,cam.8,sector 2			Proiect nr.: 25/2011
Specificatie	NUME	Semnatura	Scara: 1:100	Titu proiect: Expertiza tehnica, Audit energetic, DALI/OT/AC/PT/CH/DE, Verificare si Aprobare tehnica si Lucrare de proiectare
Self proiect	arh. Luminita POESCU			Faza: D.A.L.I.
Proiectat	arh. TRIFAN Gheorghe			Titlu planse: PLAN SUBSOL
Desenat	arh. TRIFAN Gheorghe			Planse nr.: A 02
				EXISTENT + PROPUNERE
				A2.0