



## SITUATIE PROPUSA

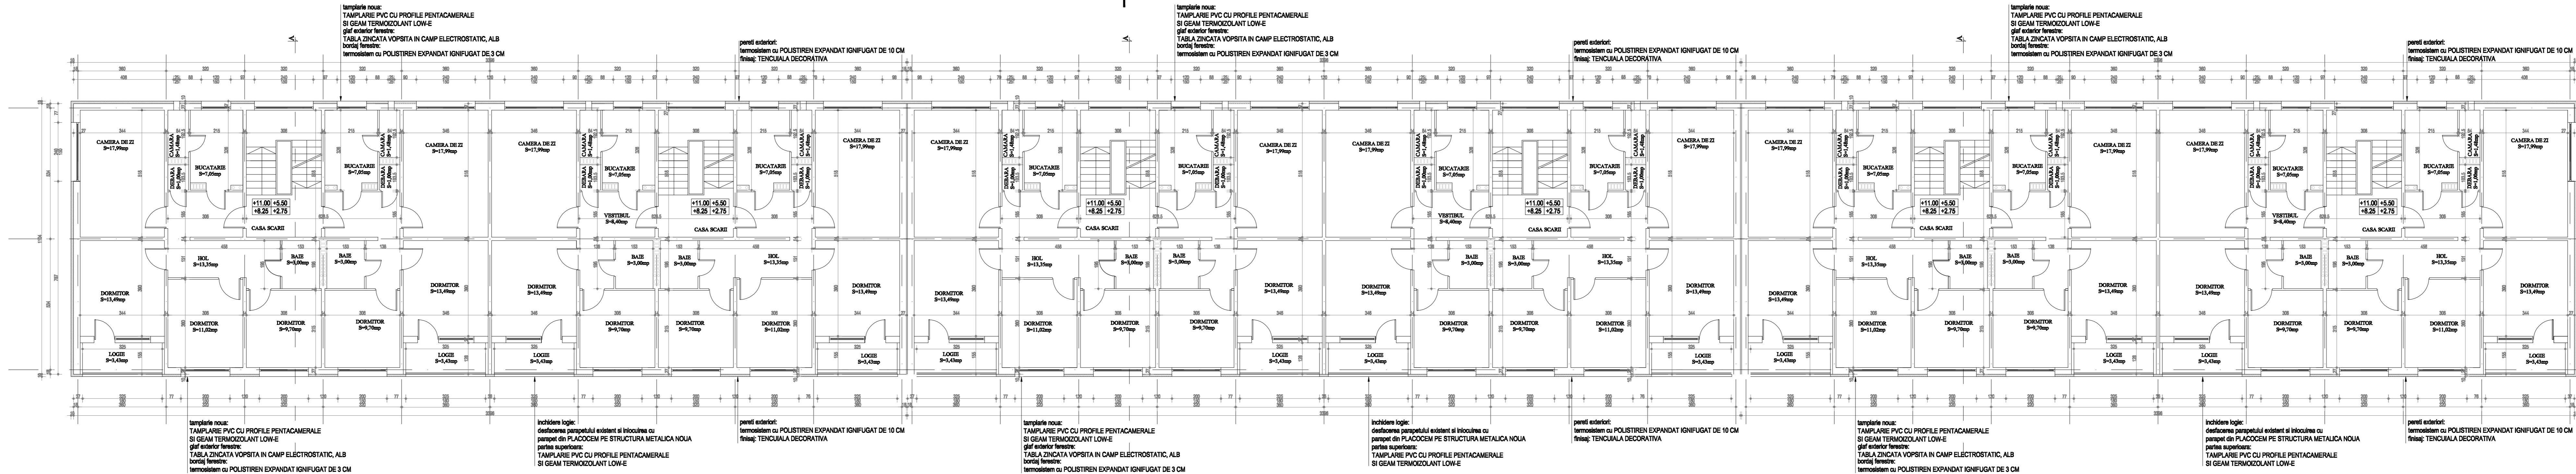

## SITUATIE EXISTENTA

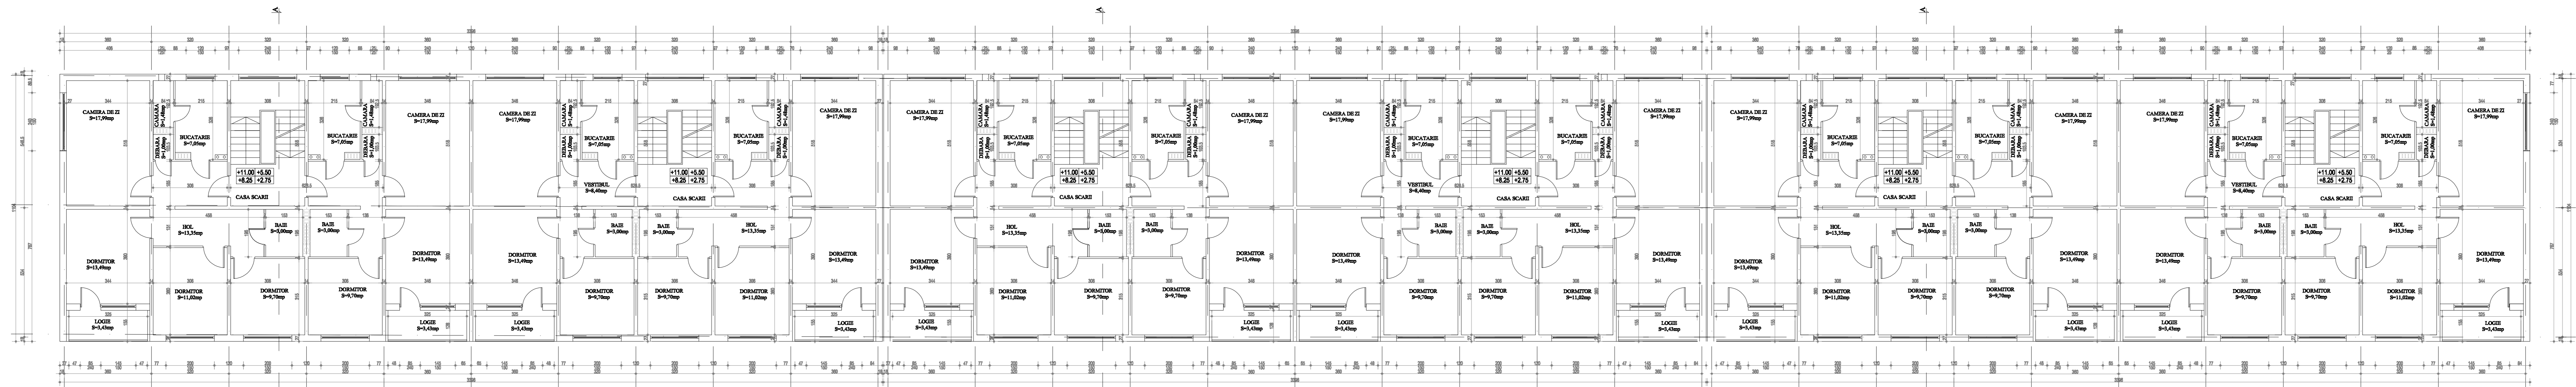

Verificator/Expert	Nume	Semnatura	Carinta	Referat / Expertiză Nr. / Data	Proiect nr.:
S.C.HACHIKO DESIGN S.R.L.	J 40 / 2127 / 2010			BENEFICIAR: Primaria Sectorului 6	25/2011
Specificatie	NUME	Semnatura	Scara: 1:100	Titlu proiect: Expertiza tehnica, Audit energetic, DALI-POTAC-PPRCS-UE, Verificare si reabilitare tehnica a cladirii pe structura metalica noua	Faza: D.A.L.I.
Şef proiect:	arh. Luminita POPESCU		Data: 2011	Titlu planşei: PLAN ETAJ	Planşa nr. A 03
Proiectat	teh. Gabriela BOGDAN			SITUATIE EXISTENTA-SITUATIE PROPUSA	A2.0
Desenat	teh. Gabriela BOGDAN				