


SITUAȚIE EXISTENTĂ

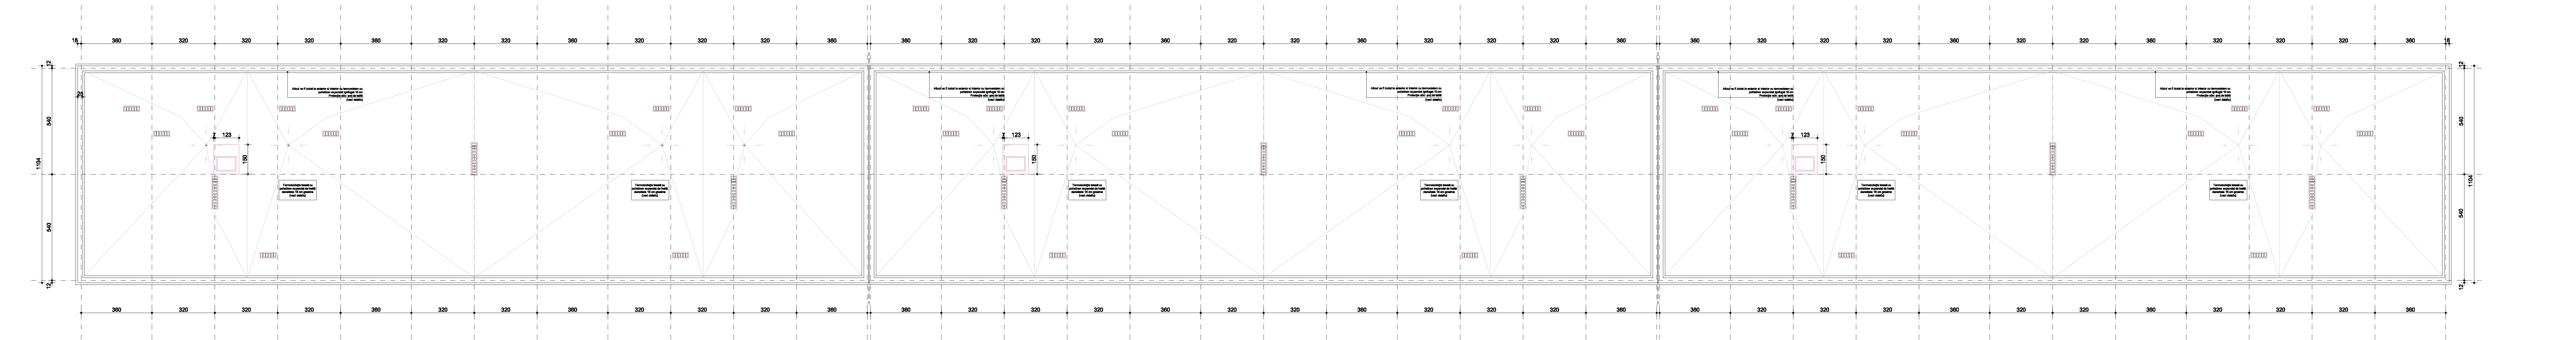

SITUAȚIE PROPUȘĂ

Verificator / Expert	Nume	Semnătura	Cerința	Referat / Expertiză Nr. / Data	Proiect nr.: 25/2011
S.C.HACHIKO DESIGN S.R.L.				BENEFICIAR: Primăria Sectorului 6	
str. DINU VINTILĂ nr. 11, et.8,cam.5,sector 2				J-40 / 2127 / 2010	
Specificatie	NUME	Semnătura	Scara:	Titlu proiect: Expertiza tehnica, Audit energetic, DALI/DAI/PC/OS/DE	
Șef proiect	arh. LUMINIȚA POPESCU		1:100	Verificare și Aprobare tehnică și economică de mediere	
Proiectat	Ing. Ana DAVID		Data:	Bt. A30, Str. TIMBUL DE BUIS, nr.30	
Desenat	Ing. Ana DAVID		2011	Titlu planșă: PLAN TERASA	
				SITUAȚIE EXISTENTĂ / SITUAȚIE PROPUȘĂ	
24	25			26	27