


SITUAȚIE EXISTENTĂ

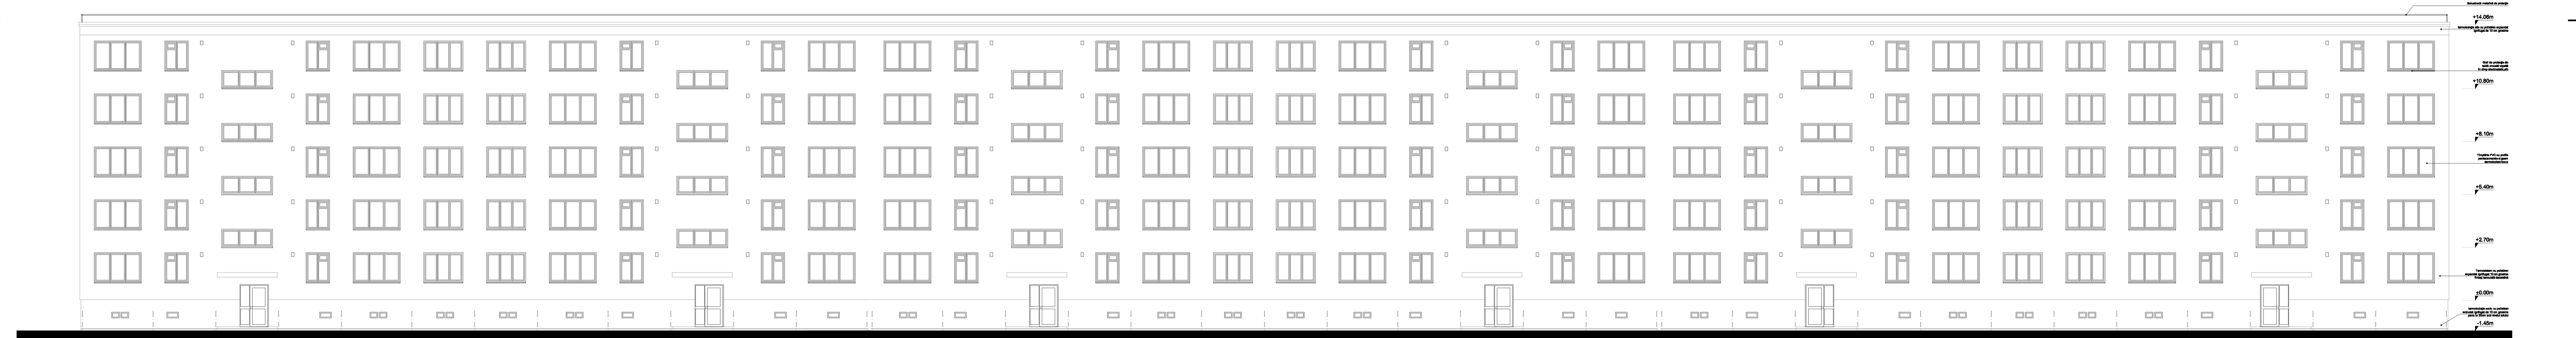

SITUAȚIE PROPUȘĂ

Verificator/ Expert	Nume	Semnătura	Cerința	Referat / Expertiză Nr. / Data			
S.C.HACHIKO DESIGN S.R.L.				BENEFICIAR: Primăria Sectorului 6			Proiect nr.: 25/2011
J-40 / 2127 / 2010							
str. DINU VINTILĂ nr. 11, et.8,cam.5,sector 2							
Specificație Nume		Semnătura	Scara: 1:100	Titlu proiect: Expertiză tehnică, Audit energetic, DALI/DAI/PC/SC/DE			Faza:
Șef proiect: arh. Luminița POPESCU				Verificare și Aprobare tehnică și de proiectare			DALI
Proiectat: ingh. Ana DAVID				str. A30, str. TIMONEA DE BULS, nr.30			Planșă nr.: A 06
Desenat: ingh. Ana DAVID				Titlu planșă: FATADA PRINCIPALA			
				SITUAȚIE EXISTENTĂ / SITUAȚIE PROPUȘĂ			