


SITUAȚIE EXISTENTĂ

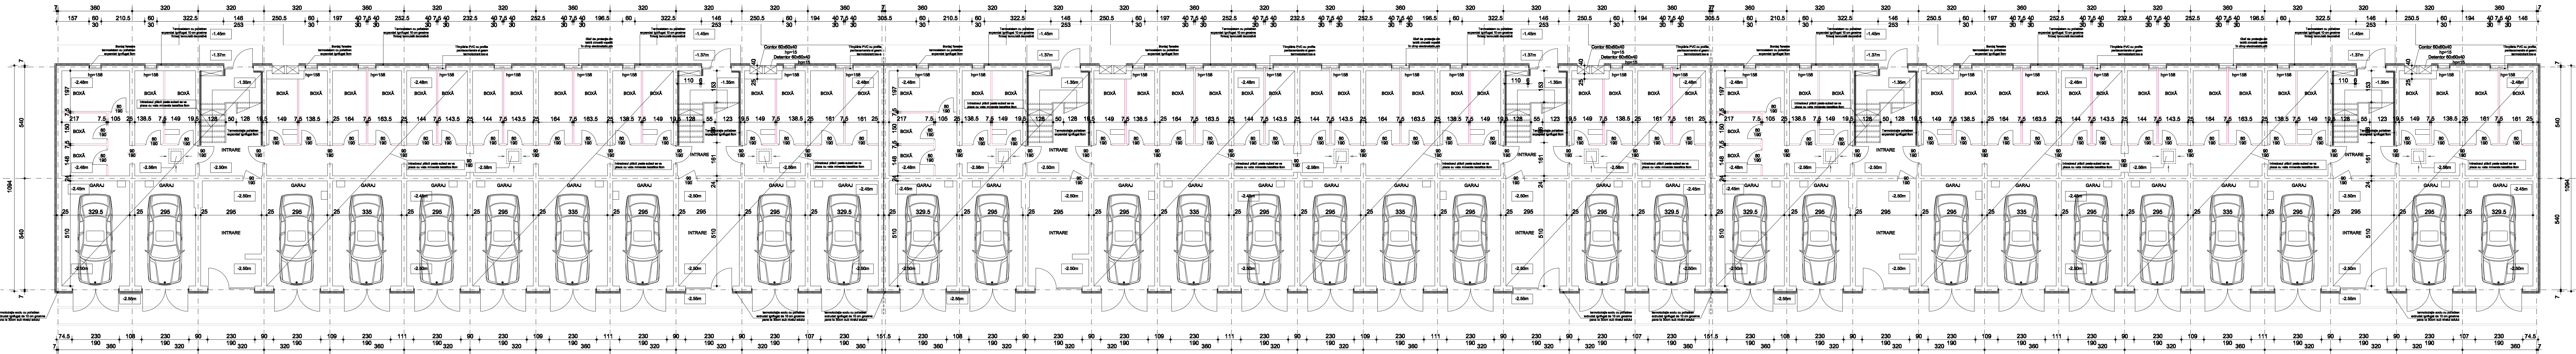

SITUAȚIE PROPUȘĂ

Verificator / Expert	Nume	Semnătura	Cerința	Referat / Expertiză Nr. / Data	Proiect nr.: 25/2011
S.C.HACHIKO DESIGN S.R.L.				BENEFICIAR: Primăria Sectorului 6	
str. DINU VINTILĂ nr. 11, et.8, cam.5, sector 2				1-40 / 2127 / 2010	
Specificat	NUME	Semnătura	Scara: 1:100	Titlu proiect: Expertiză tehnică, Audit energetic, DAL/PIVAC/PIVSC/DE	Faza: DALI
Șef proiect	ing. Luminița POPESCU			Verificare și aprobare tehnică și economică	
Proiectat	ing. Ana DAVID			Verificare și aprobare tehnică și economică	
Desenat	ing. Ana DAVID			Verificare și aprobare tehnică și economică	
Data: 2011				Titlu planșă: PLAN SUBSOL	Planșă nr.: A 01
				SITUAȚIE EXISTENTĂ / SITUAȚIE PROPUȘĂ	