


SOLUTIA EXISTENTA

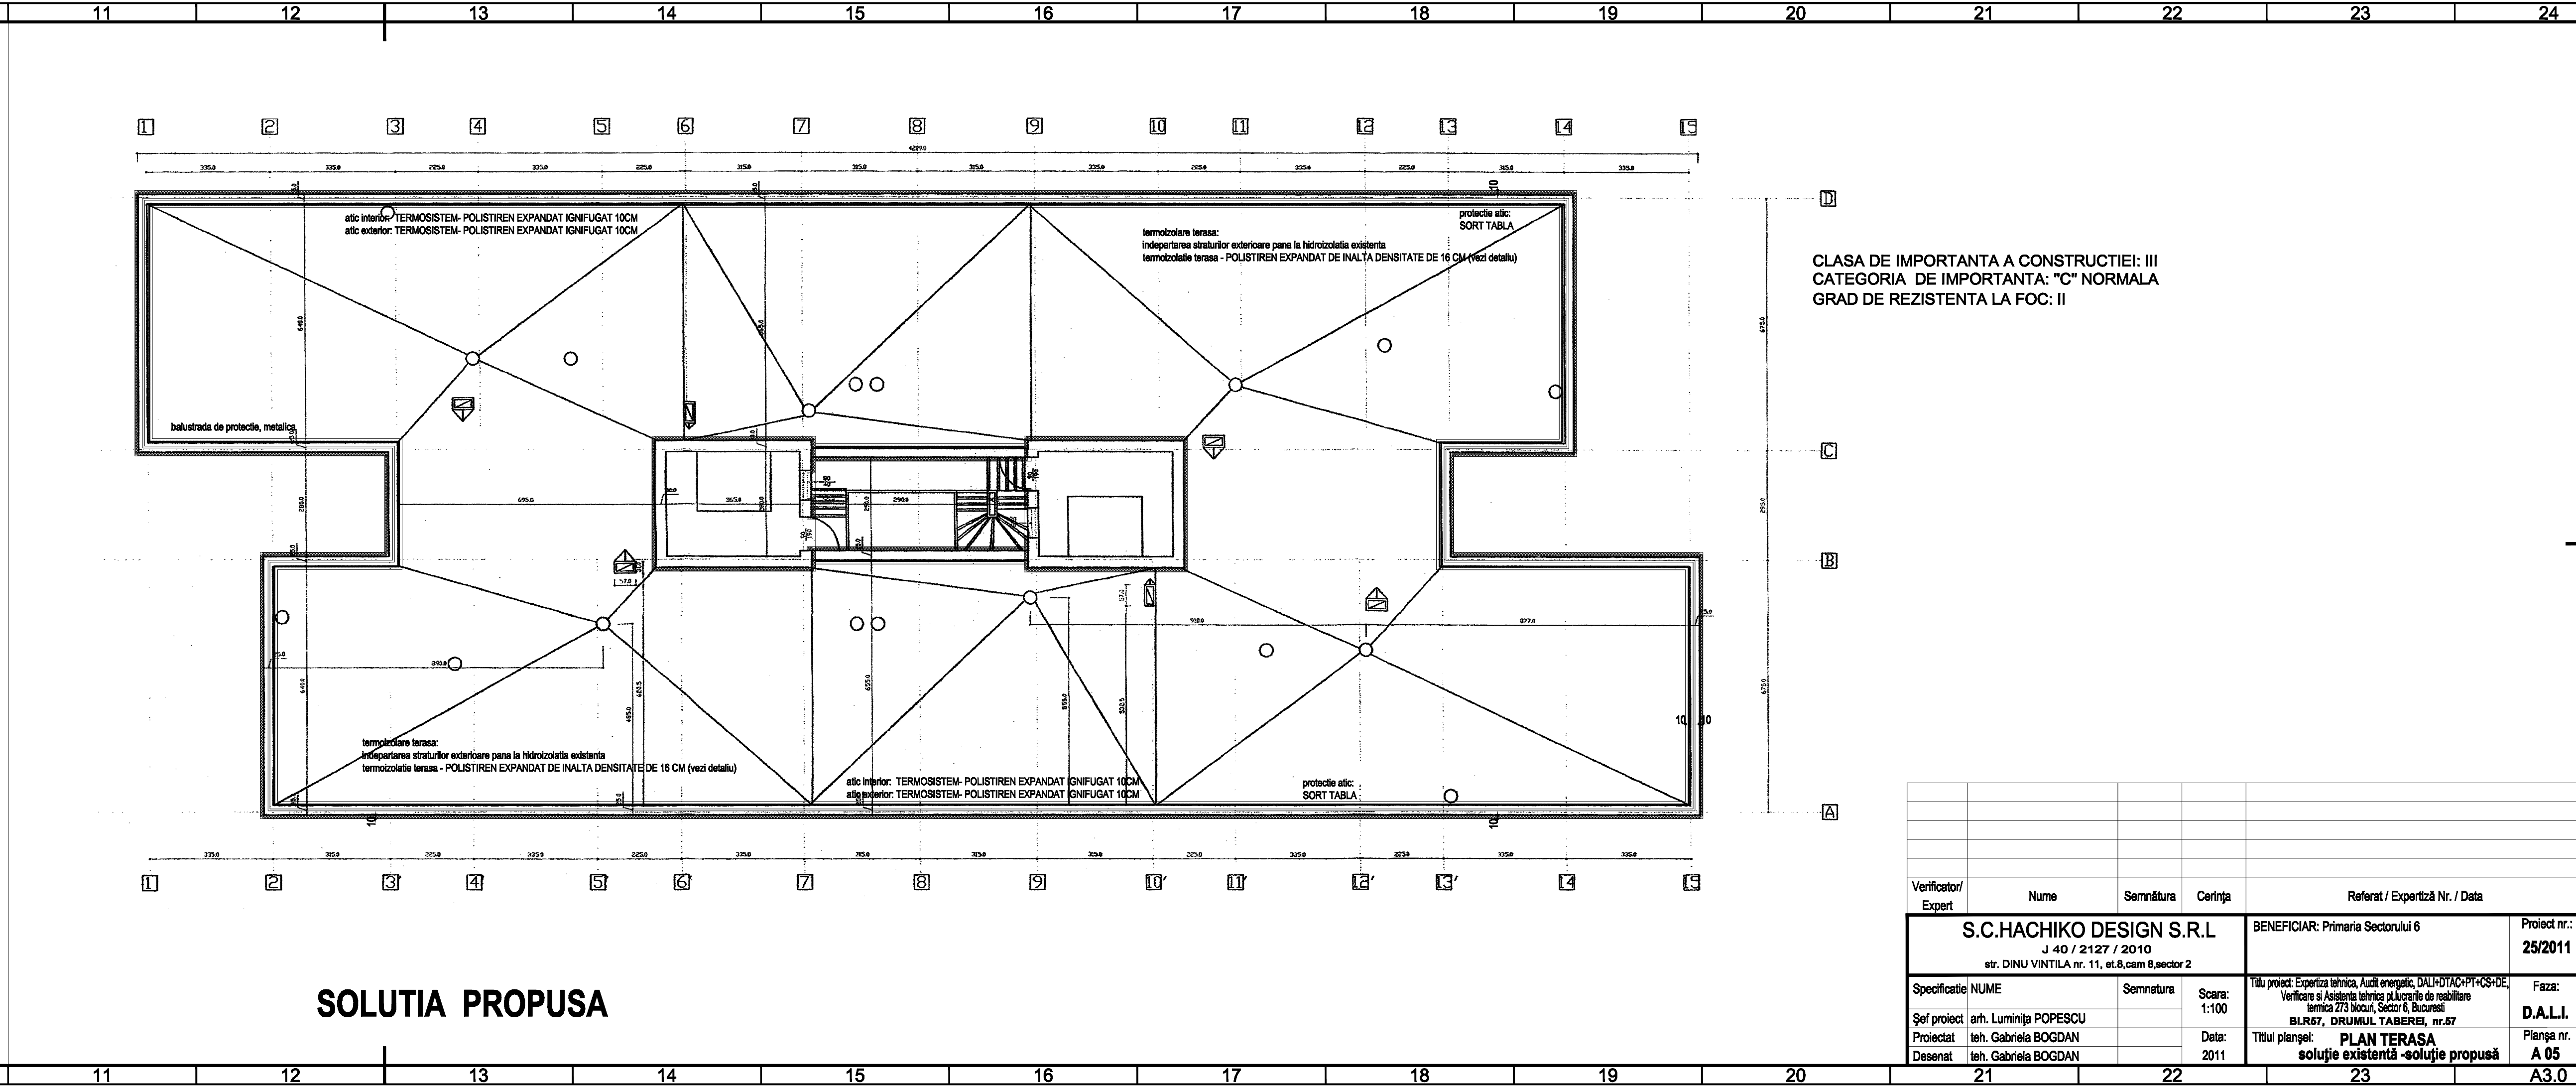

SOLUTIA PROPUSA

CLASA DE IMPORTANTA A CONSTRUCTIEI: III
CATEGORIA DE IMPORTANTA: "C" NORMALA
GRAD DE REZISTENTA LA FOC: II

Verificator/Expert	Nume	Semnatura	Cerința	Referat / Expertiză Nr. / Data
S.C.HACHIKO DESIGN S.R.L J 40 / 2127 / 2010 str. DINU VINTILA nr. 11, et.8,cam 8,sector 2				BENEFICIAR: Primaria Sectorului 6
Proiect nr.: 25/2011				
Specificatie	NUME	Semnatura	Scara: 1:100	Titlu proiect: Expertiza tehnica. Audit energetic, DALI+DTAC+PT+CS+DE, Verificare si Asistenta tehnica pt.Lucrările de reabilitare termica 273 blocuri, Sector 6, Bucuresti
Șef proiect	arh. Luminița POPESCU			Faza: D.A.L.I.
Proiectat	teh. Gabriela BOGDAN		Data: 2011	Titlul planșei: PLAN TERASA
Desenat	teh. Gabriela BOGDAN			Planșa nr. A 05
soluție existentă - soluție propusă				A3.0