


PLAN ETAJ CURENT 2 - 11 - SCARA B - RELEVU

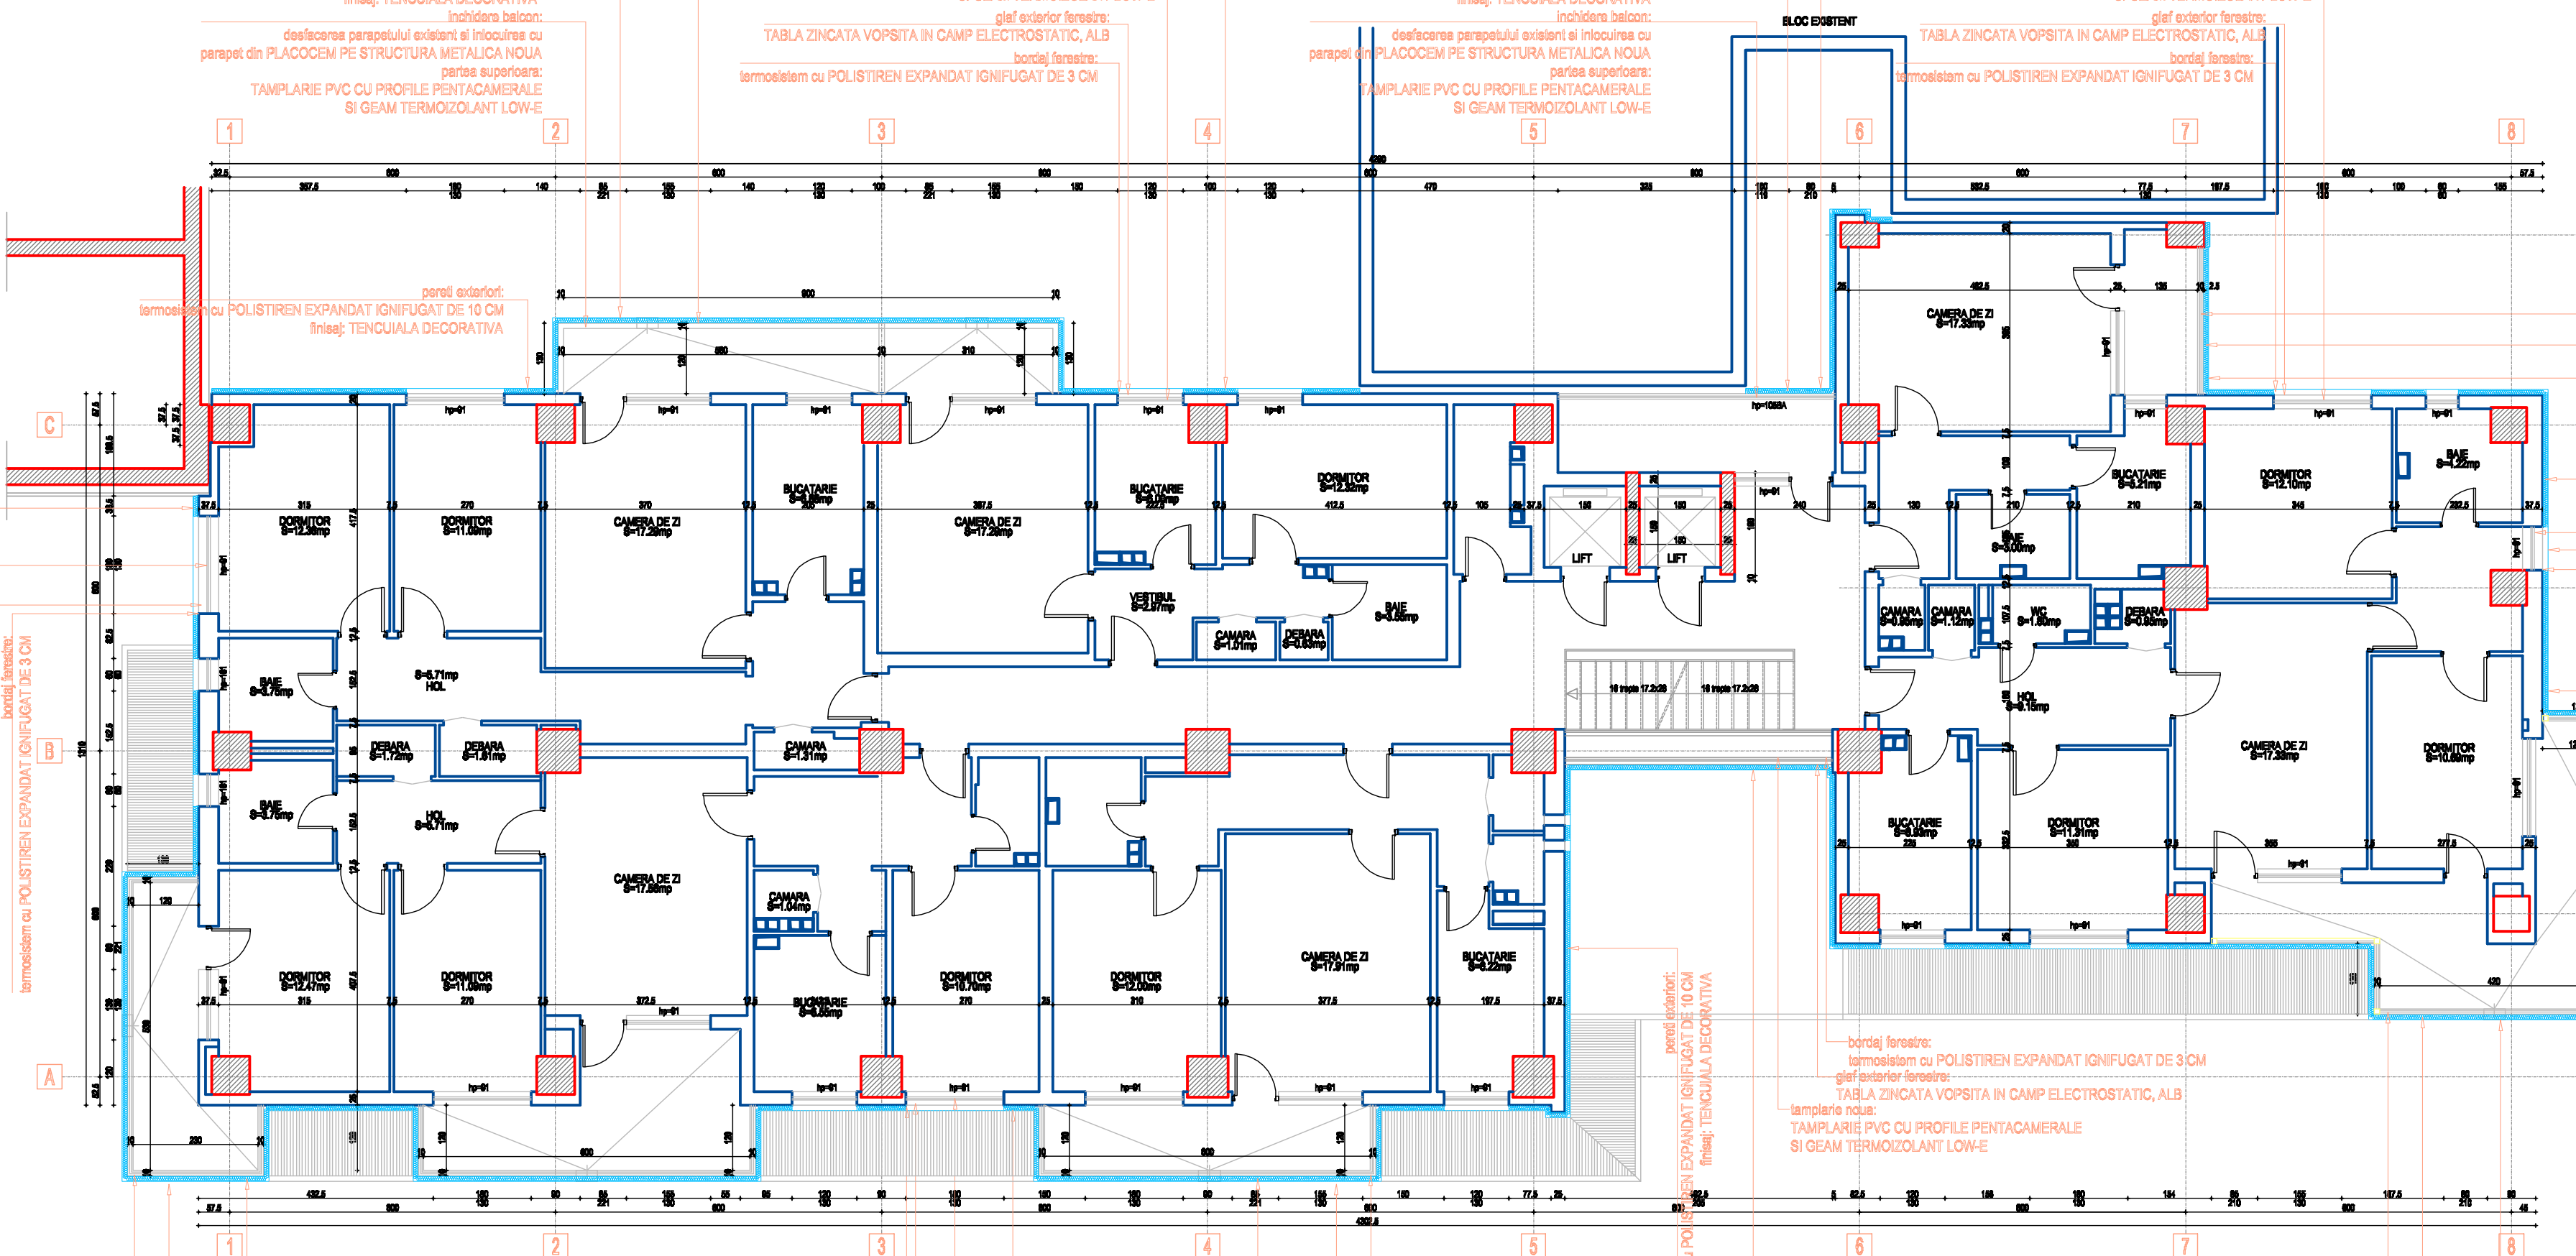

PLAN ETAJ CURENT 2 - 11 - SCARA B - PROPUNERE

Clasa de Importanță a construcției: III  
Categorie de Importanță: "C"  
Grad de rezistență în foc: R; risc mic

Verificator/Export		Nume	Semnătura	Cerința	Referat / Expertiză Nr. / Data	Proiect nr.: 25/2011
S.C.HACHIKO DESIGN S.R.L.		str. DINU VINTILA nr. 11, et.6, cam 8, sector 2		3 40 / 2127 / 2010	BENEFICIAR: Primăria Sectorului 6	
Specificatie	NUME	Semnătura	Scara: 1:100	Titlu proiect: Expertiză tehnică, Audit energetic, DAU/ROAC/PT/CS-DE Verificare și Atestare tehnică și energetică de rezistență termică 273 blocul, Sector 6, București		
Șef proiect	arh. Luminița POPESCU			BIL K, et. A 81 B, Bldul Iuliu Maniu nr. 122A		
Proiectat	ing.dipl.arh.pols. F.V. ADAM		Data: 2011	Titlu planșă: PLAN ETAJ CURENT 2 - 11 - SCARA B RELEVU SI PROPUNERE		
Desenat	ing.dipl.arh.pols. F.V. ADAM			A.12		