



PLAN TERASA SI ETAJ 12 - RELEVU

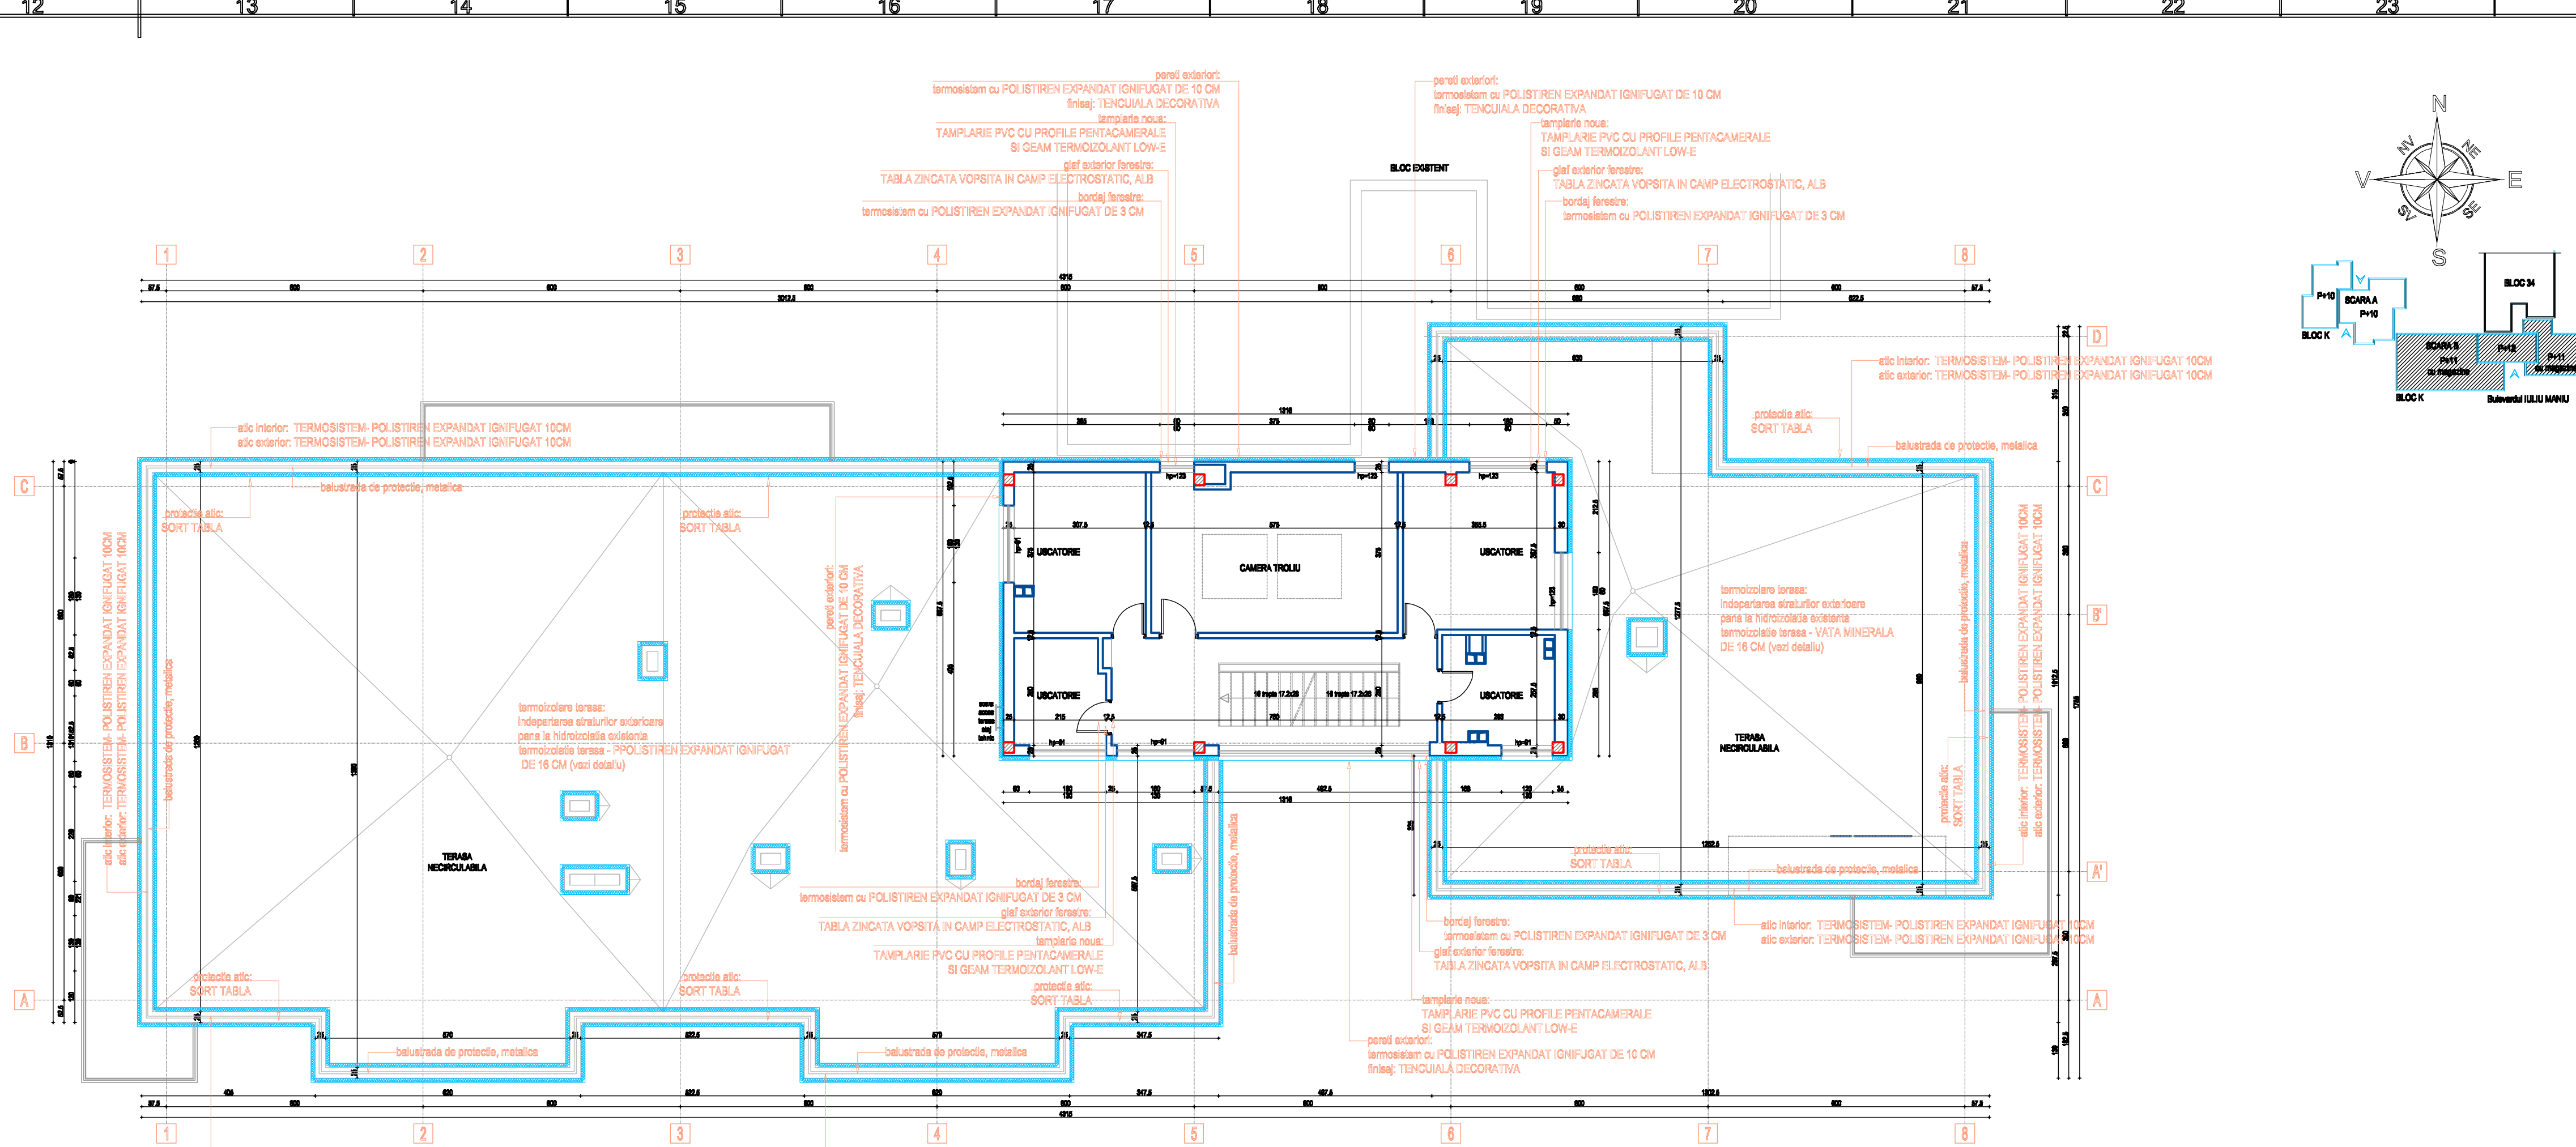

PLAN TERASA SI ETAJ 12 - PROPUNERE

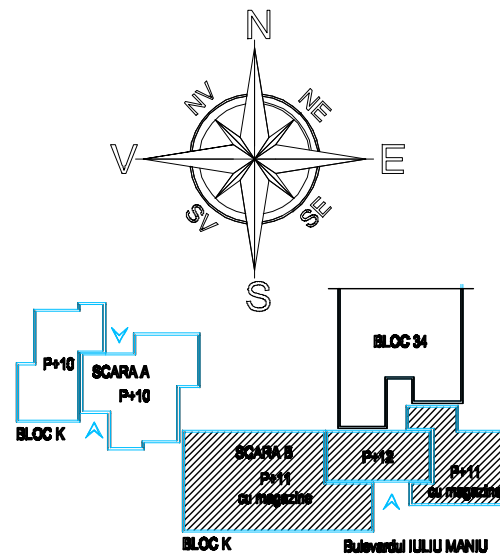

Clasa de importanță a construcției: III
Categorie de importanță: "C"
Grad de rezistență în foc: II; risc mic

Verificator/ Expert	Nume	Semnătura	Cerința	Referat / Expertiză Nr. / Data	
S.C.HACHIKO DESIGN S.R.L				BENEFICIAR: Primaria Sectorului 6	
J 40 / 2127 / 2010					
str. DINU VINTILA nr. 11, et.6, cam 8, sector 2					
Specificatie	NUME	Semnatura	Scara: 1:100	Titlu proiect: Expertiza tehnica, Audit energetic, DAU/DAU-PC/CS-DE Verificare si Autentificare tehnica (planurile de realizare termica 273 blocul, Sector 6, Bucuresti BL K, sc. A-B, B, Betal Italia Mentea nr.182A	
Șef proiect	arh. Luminița POPESCU				
Proiectat	ing.dipl.arh.pols. F.V. ADAM		Data: 2011	Titlu planșei: PLAN TERASA SI ETAJ TEHNIC	
Desenat	ing.dipl.arh.pols. F.V. ADAM			RELEVU SI PROPUNERIE	