


PLAN ETAJ 1 - SCARA B - RELEVEU

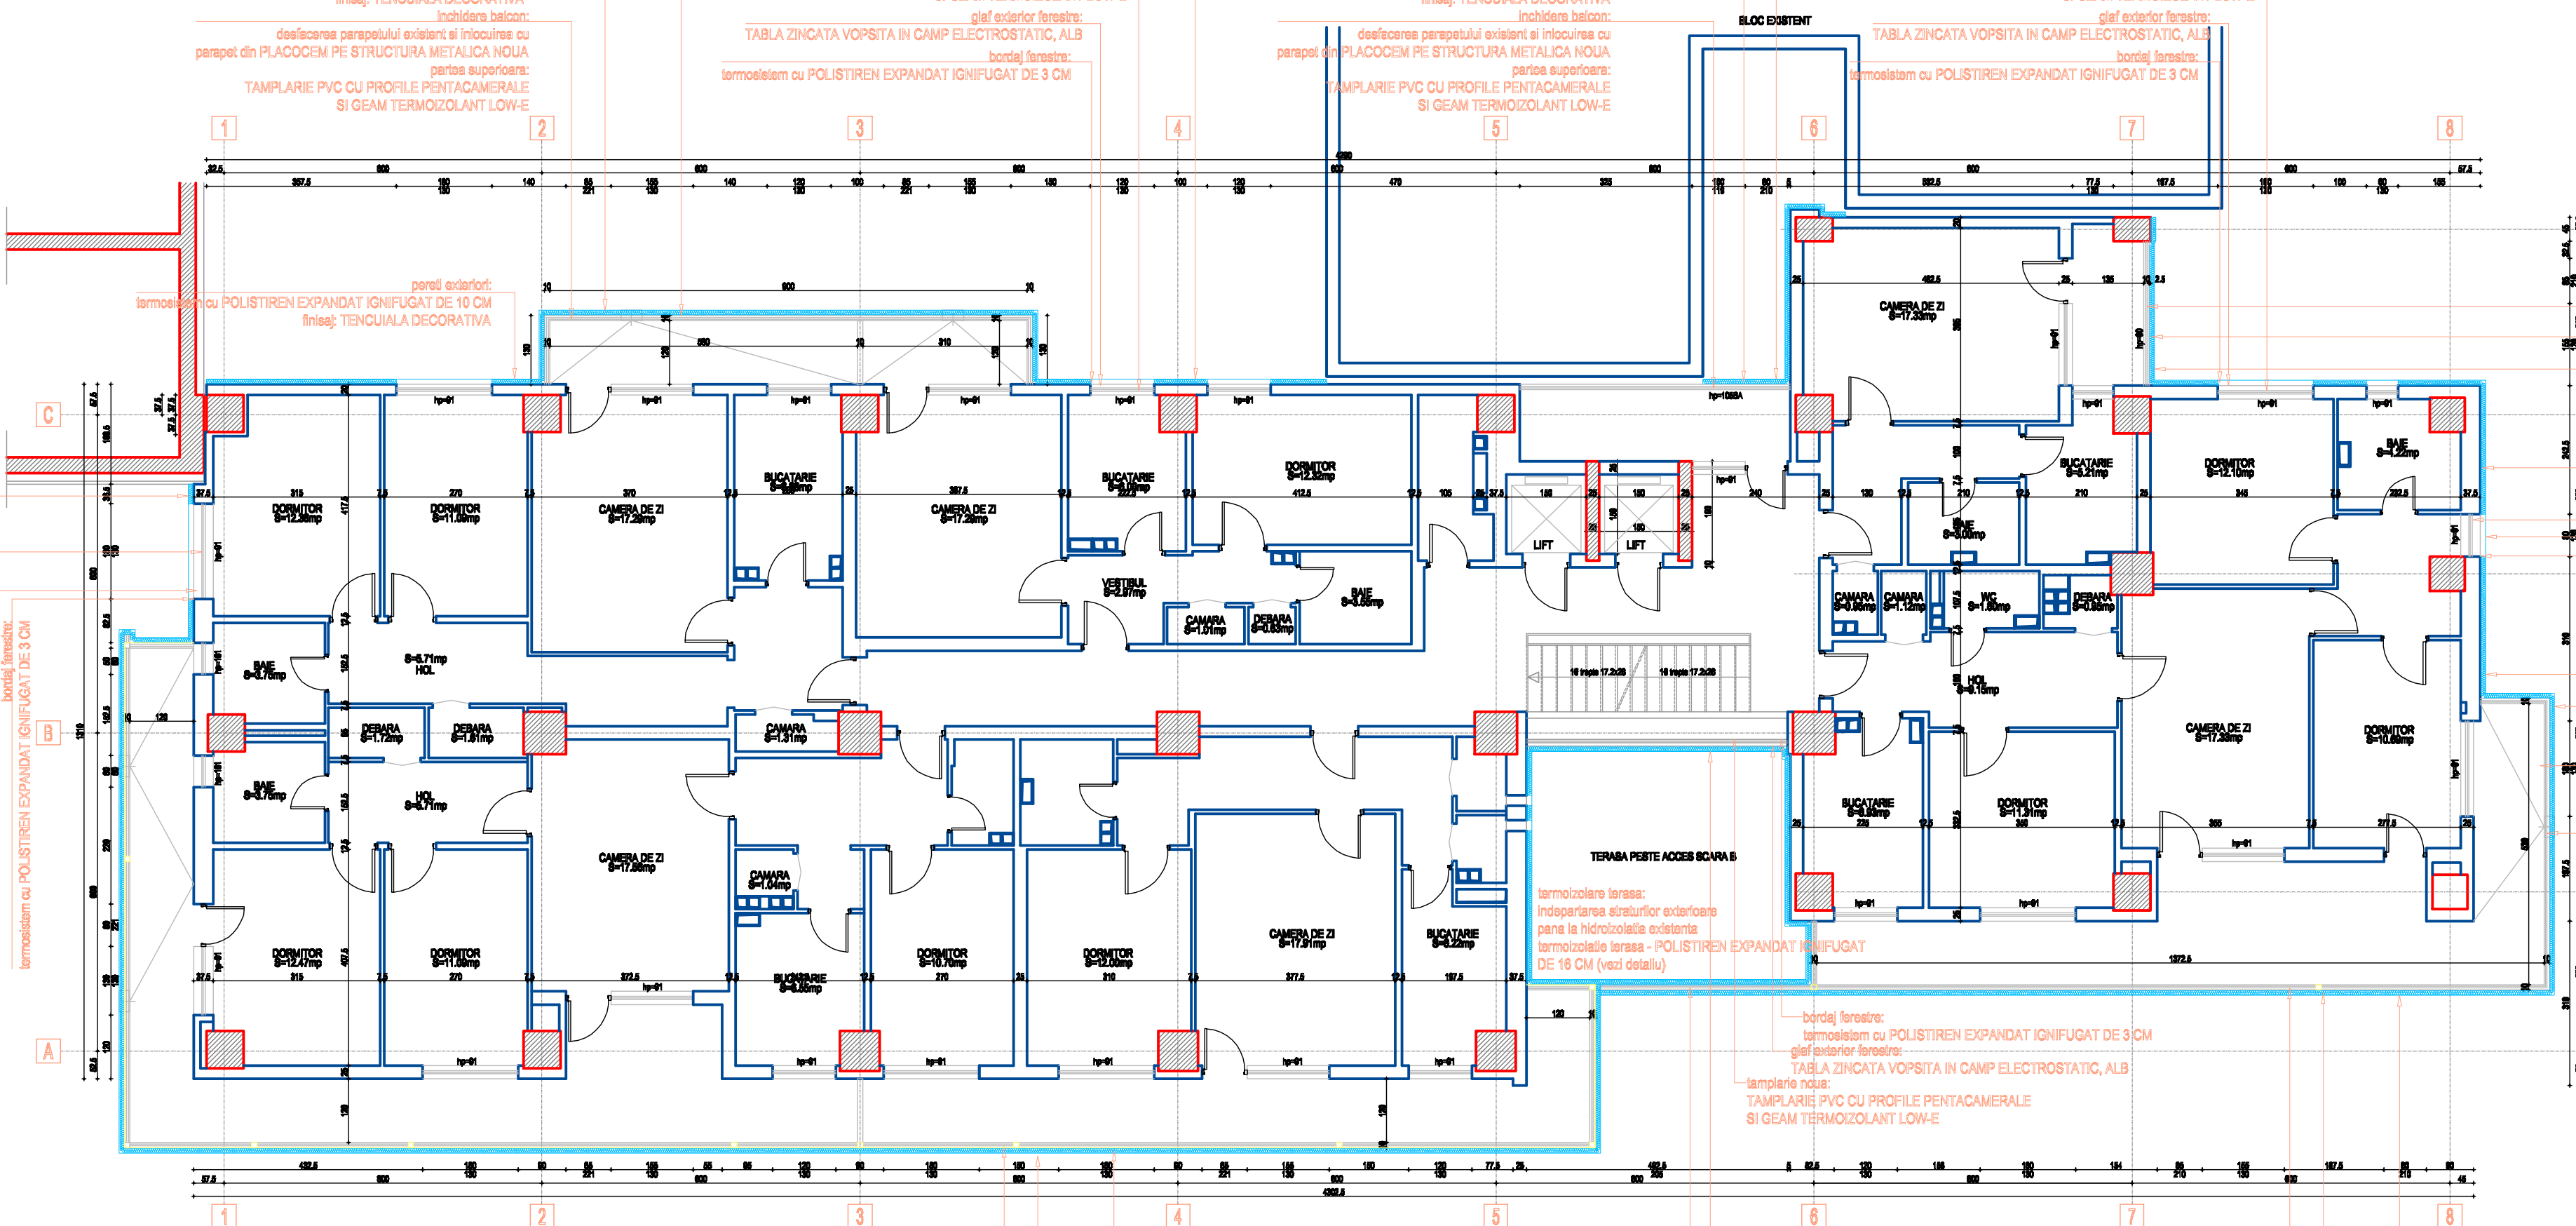

PLAN ETAJ 1 - SCARA B - PROPUNERE

Clasa de importanță a construcției: III
Categorie de importanță: "C"
Grad de rezistență în foc: II; risc mic

| | | | | | | | |
|---------------------------|--|-----------------------------------|-----------|---|---|------------|----------------------|
| Verificator/Export | | Nume | Semnătură | Cerință | Referat / Expertiză Nr. / Data | | Proiect nr.: 25/2011 |
| S.C.HACHIKO DESIGN S.R.L. | | BENEFICIAR: Primăria Sectorului 6 | | Str. DINU VINTILA nr. 11, et. 6, cam. 8, sector 2 | | Feza: DALL | |
| Specificație | | NUME | Semnătură | Scara: 1:100 | Titlu proiect: PLAN ETAJ 1 - SCARA B | | Feza: A11 |
| Șef proiect | | arh. LUMINIȚA POPESCU | | | Verificare și aprobare tehnică și arhitecturală | | |
| Proiectat | | ing. dipl. arh. peis. F.V. ADAM | | | Titlu planșă: PLAN ETAJ 1 - SCARA B | | |
| Desenat | | ing. dipl. arh. peis. F.V. ADAM | | | RELEVU și PROPUNERE | | |