


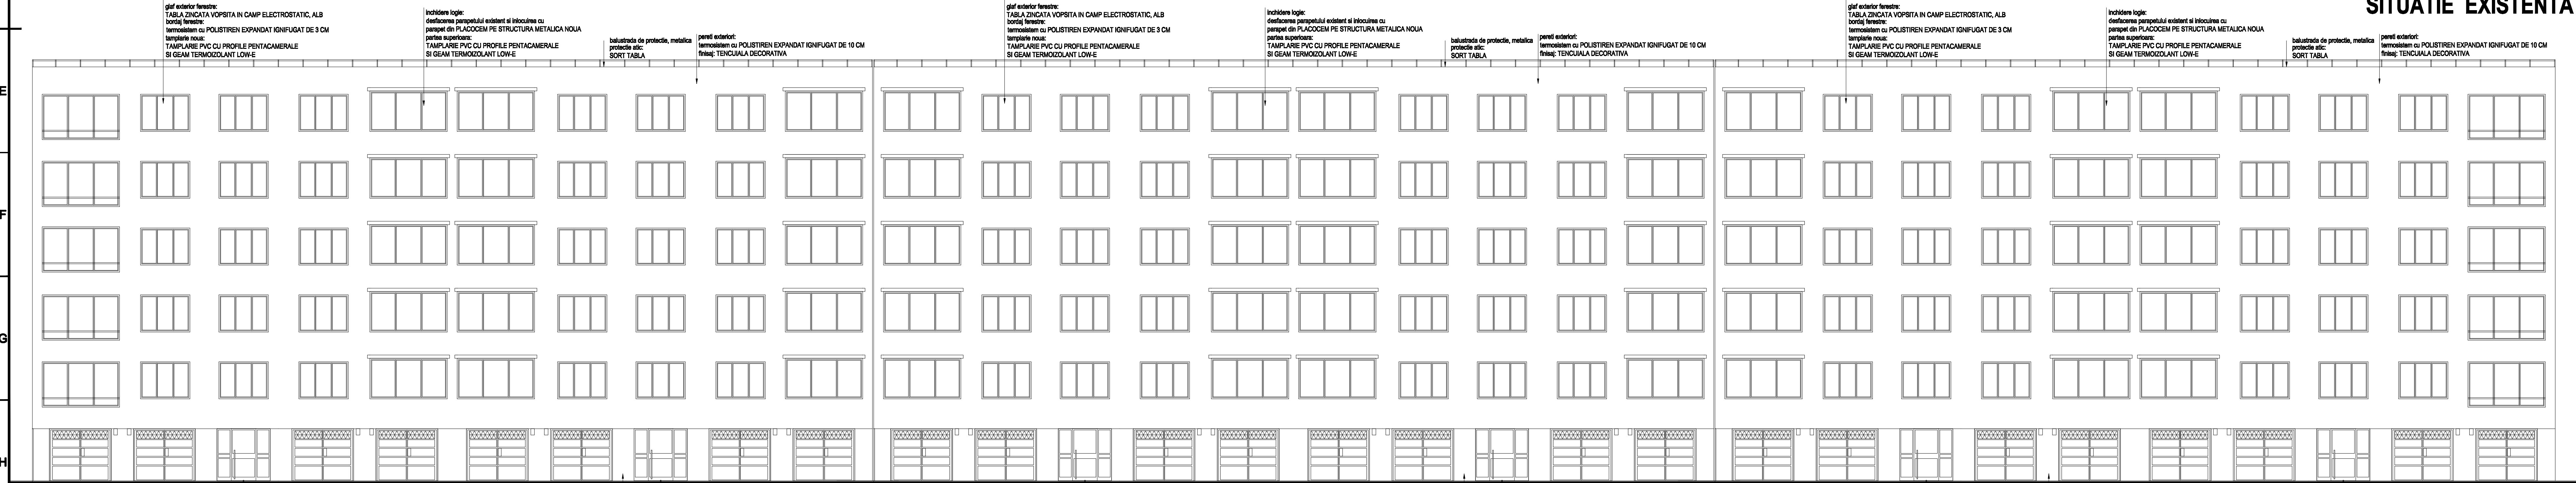

SITUATIE EXISTENTA



SITUATIE PROPUSA

Verificator/Expert	Nume	Semnătura	Cerința	Referat / Expertiză Nr. / Data	Proiect nr.: 25/2011
S.C.HACHIKO DESIGN S.R.L. J 40 / 2127 / 2010 str. DINU VINTILA nr. 11, et.8,cam 8,sector 2			BENEFICIAR: Primaria Sectorului 6		
Specificatie	NUME	Semnatura	Scara: 1:100	Titlu proiect: Expertiza tehnica, Audit energetic, DAL+POTAC+PRCS+UE, Verificare si reabilitare tehnica si functionala a cladirii de reabilitare	Faza: D.A.L.I.
Șef proiect:	arh. Luminița POPESCU		Data: 2011	Verificare si reabilitare tehnica si functionala a cladirii de reabilitare	Planșă nr. A 07
Proiectat:	teh. Gabriela BOGDAN			Titlul planșei: FATADA SECUNDARA	
Desenat:	teh. Gabriela BOGDAN			SITUATIE EXISTENTA-SITUATIE PROPUSA	A2.0