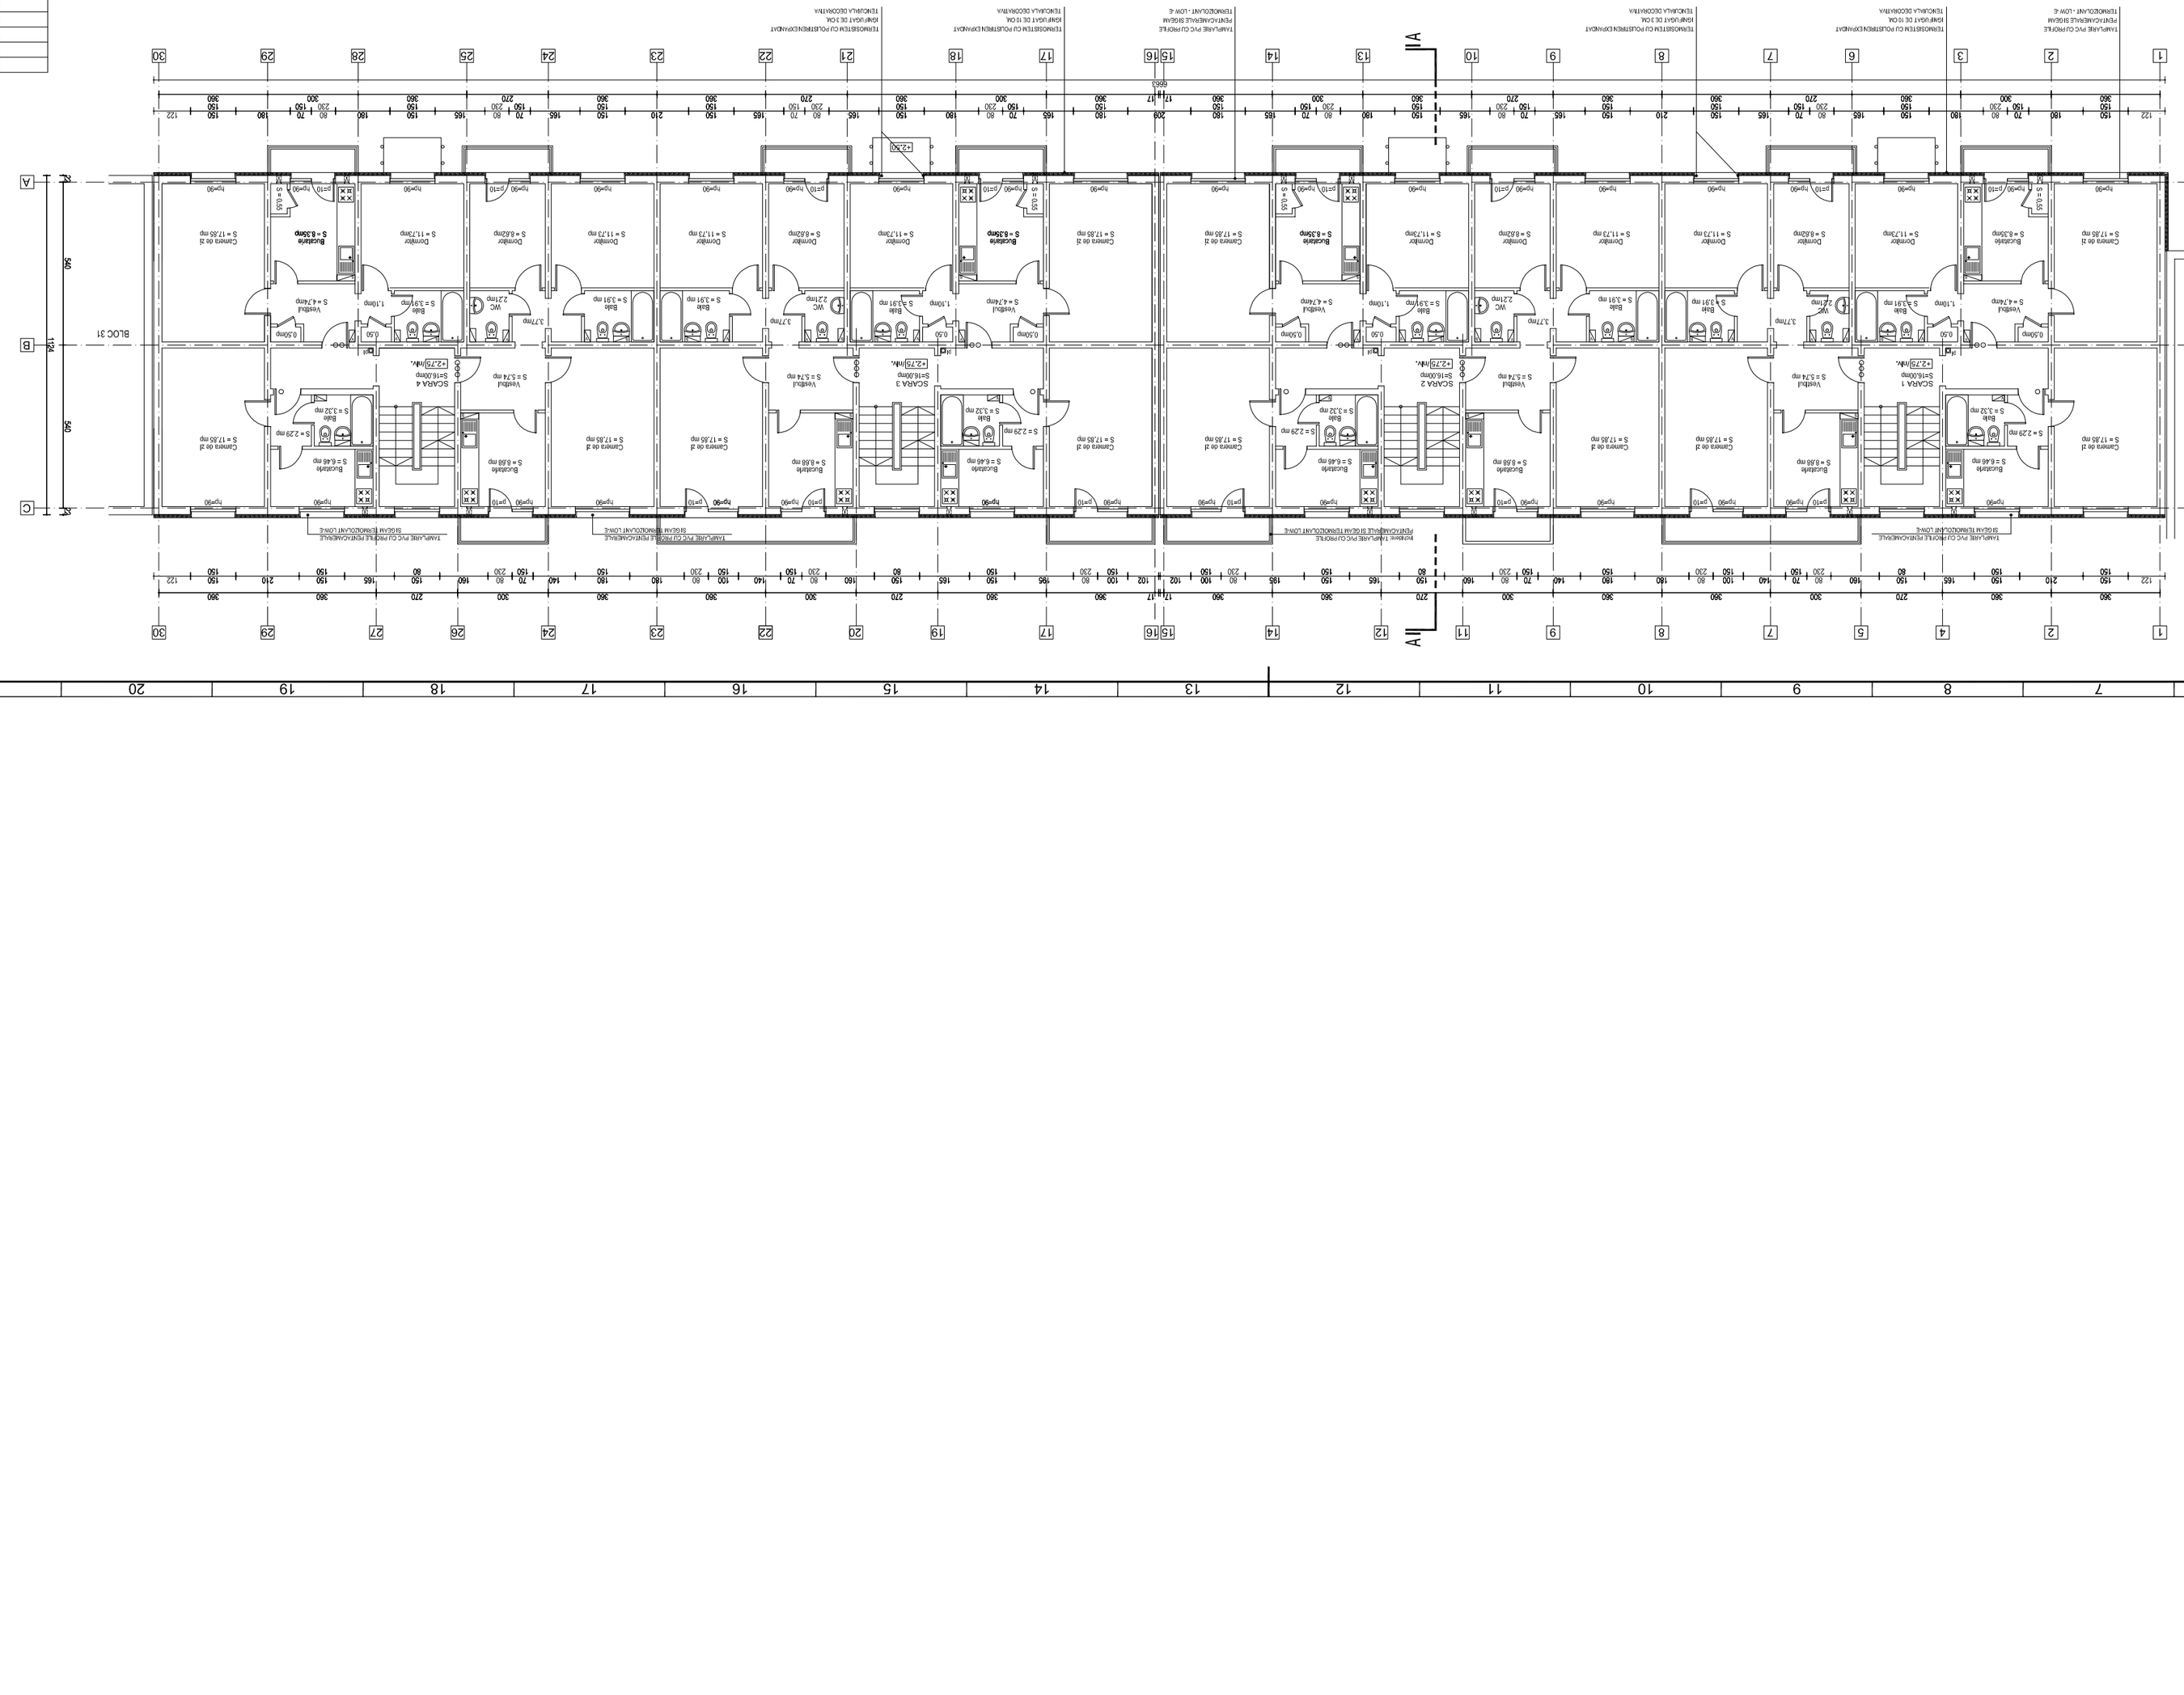
BLOC 31
BLOC 39
SCARA 1
SCARA 2
SCARA 3
SCARA 4
Camera de zi
S = 17,85 mp
Bucătărie
S = 8,82mp
Dormitor
S = 11,73mp
Baie
S = 3,12 mp
Vestibul
S = 5,14 mp
Cameră de zi
S = 17,85 mp
Bucătărie
S = 6,64 mp
Baie
S = 2,29 mp
Dormitor
S = 11,73mp
Bucătărie
S = 8,82mp
Baie
S = 3,31 mp
Vestibul
S = 4,74mp
WC
S = 1,10