


SITUATIE EXISTENTA

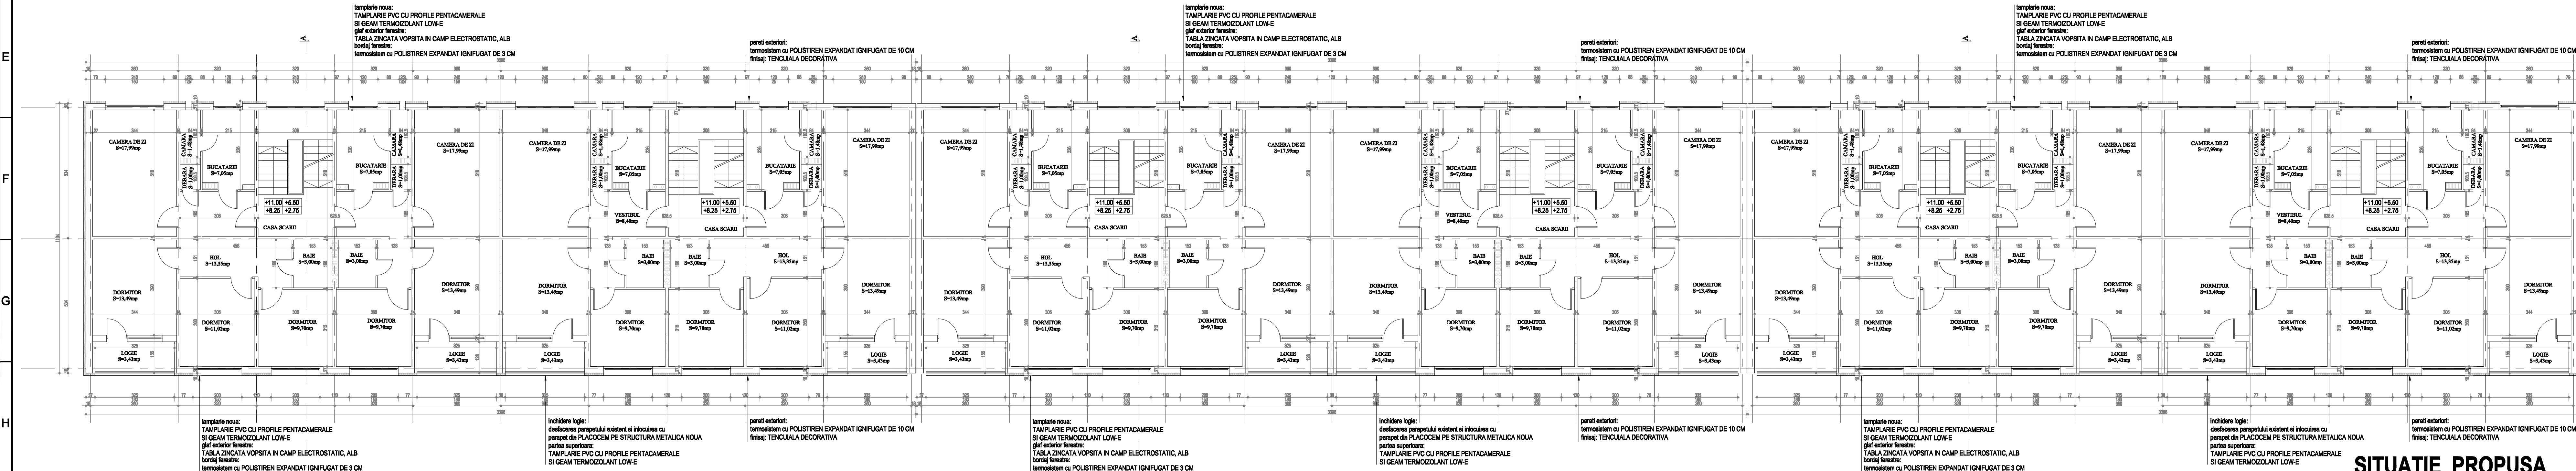

SITUATIE PROPUA

Verificator/ Expert	Nume	Semnătura	Carința	Referat / Expertiză Nr. / Data	
S.C.HACHIKO DESIGN S.R.L				BENEFICIAR: Primăria Sectorului 6	Proiect nr 25/2011
J 40 / 2127 / 2010 str. DINU VINTILA nr. 11, et.8,cam 8,sector 2					
Specificatie	NUME	Semnătura	Scara: 1:100	Titlu proiect: Expertiza tehnica, Audit energetic, DAL+HOTACHP+CS+DE, Verificare si Asesarea tehnica a lucrărilor de reabilitare Imobil 273-0009, Sector 6, Bucuresti Bl. D17, Aleea PARVA, nr.8	Faza: D.A.L.I. Planșă nr. A 03
Șef proiect	arh. Luminița POPESCU		Data: 2011	Titlul planșei: PLAN ETAJ	
Proiectat	teh. Gabriela BOGDAN			SITUATIE EXISTENTA-SITUATIE PROPUA	
Desenat	teh. Gabriela BOGDAN				
23		24		25	A 2