


SITUATIE EXISTENTA

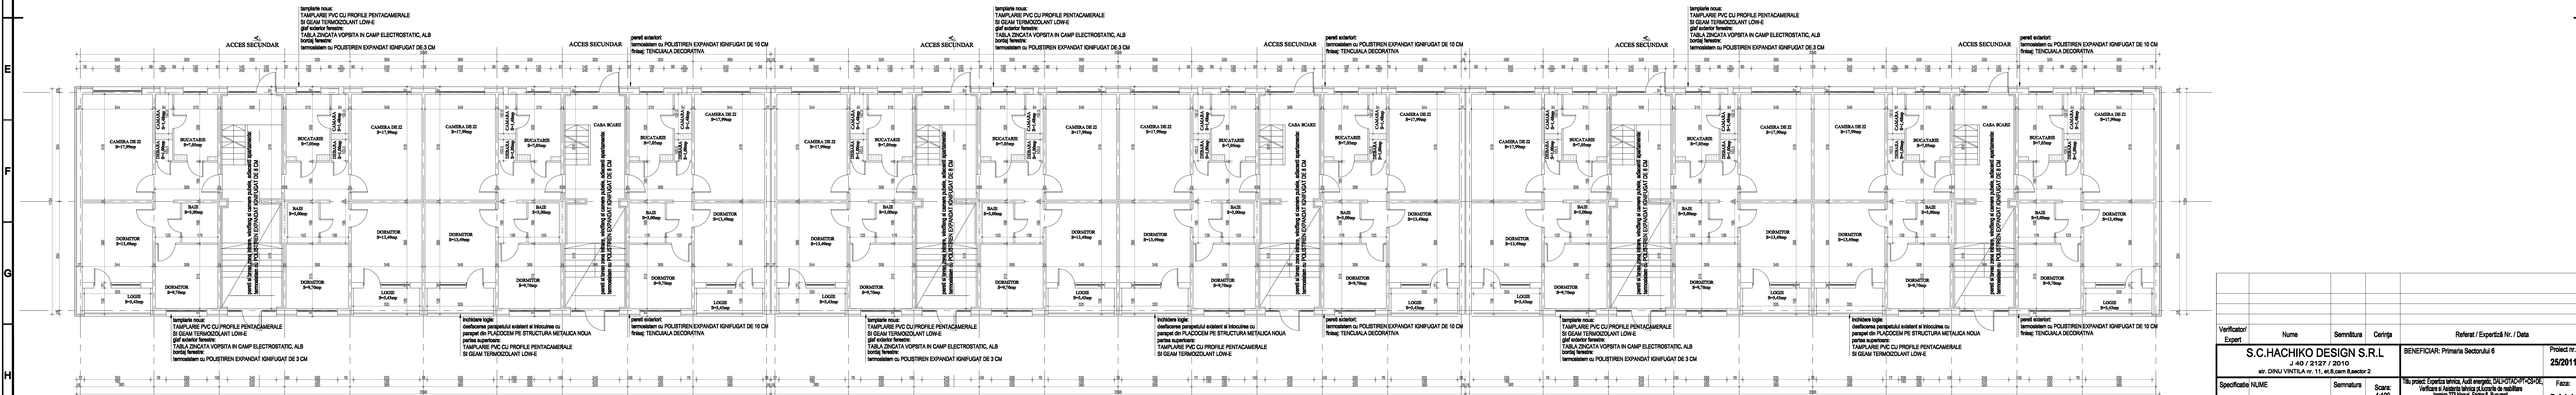

SITUATIE PROPUSA

Verificator/ Expert	Nume	Semnătura	Carința	Referat / Expertiză Nr. / Data	
S.C.HACHIKO DESIGN S.R.L J 40 / 2127 / 2010 str. DINU VINTILA nr. 11, et.8,cam 8,sector 2				BENEFICIAR: Primăria Sectorului 6	Proiect nr. 25/2011
Specificație	NUME	Semnătura	Scara: 1:100	Titlu proiect: Expertiza tehnică, Audit energetic, DAL+HACHIKO S.R.L. Verificare și prezentare tehnică și proiecte de realizare tehnică 273 blocuri, Sector 6, București Bl. D18, Aleea PARVA, nr.9	Faza: D.A.L.I.
Șef proiect	teh. Luminița POPESCU		Data: 2011	Titlu planșe: PLAN PARTER	Planșă nr. A 02
Proiectat	teh. Gabriela BOGDAN			SITUAȚIE EXISTENTĂ-SITUAȚIE PROPUȘĂ	A2.0
Desenat	teh. Gabriela BOGDAN				
23		24		25	
				A2.0	