



# PLAN DE SITUATIE EXISTENT RIDICARE TOPOGRAFICA Scara 1:500

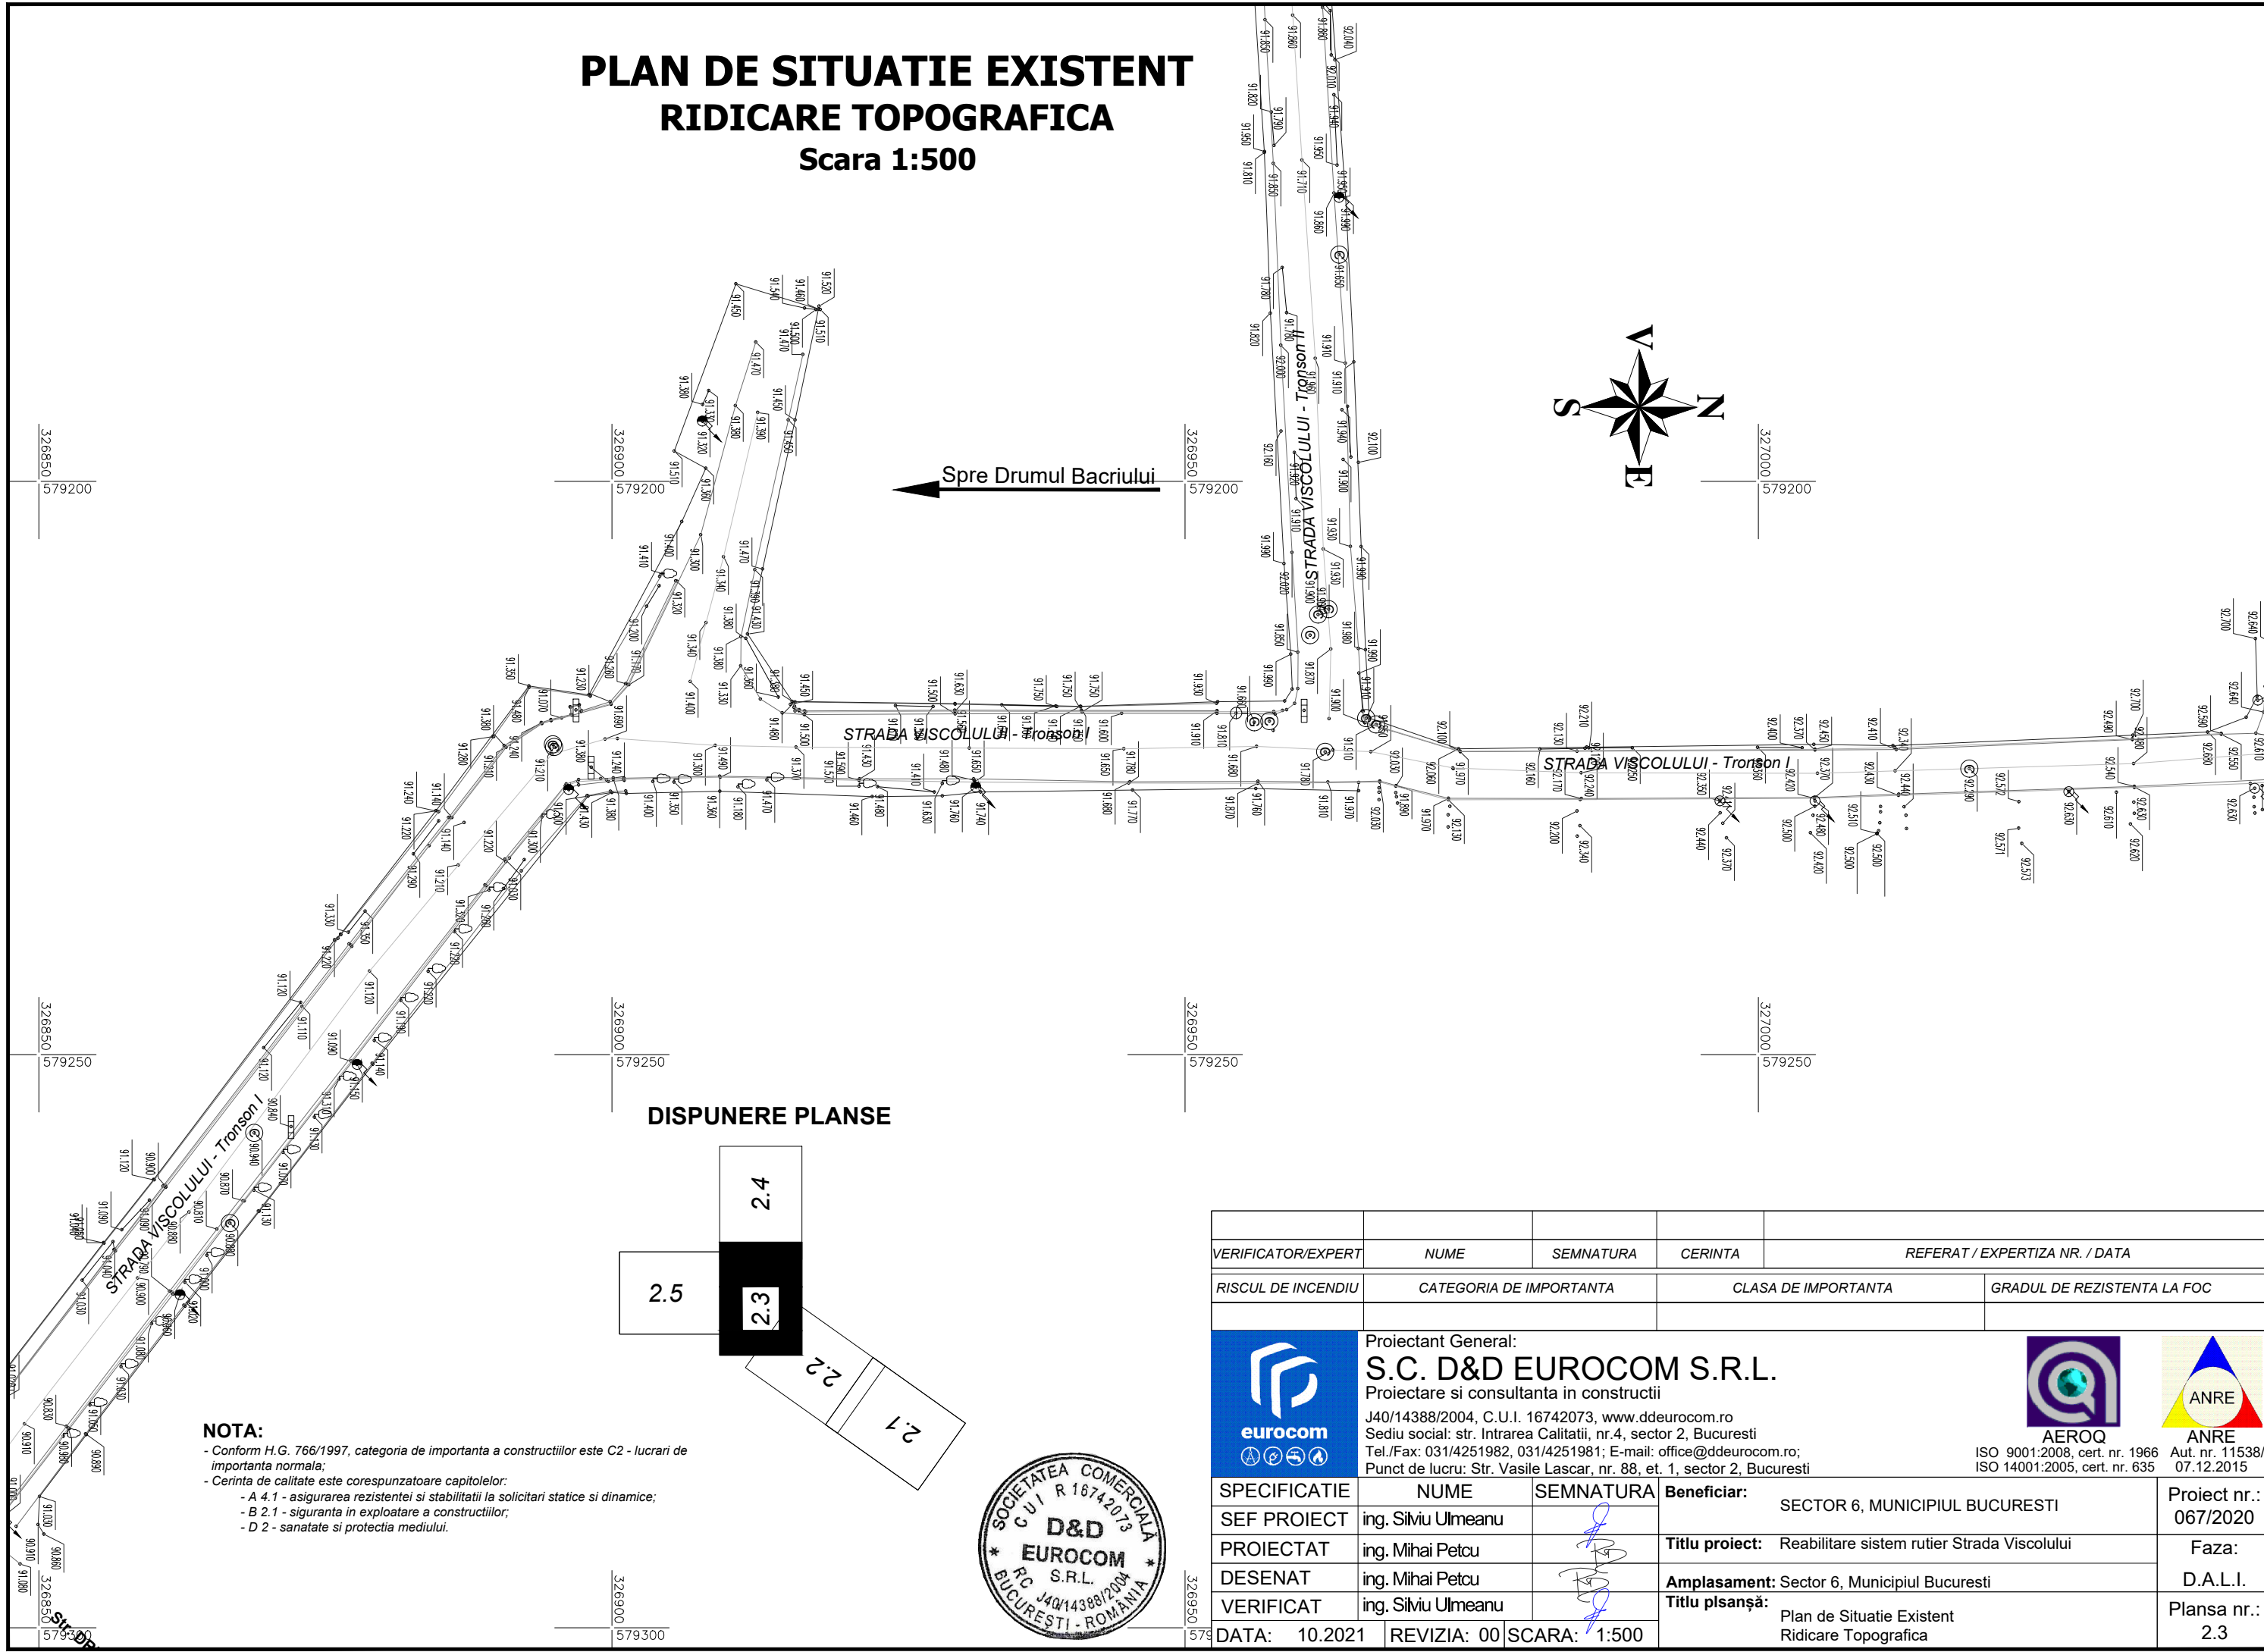




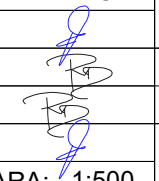
## DISPUNERE PLANSE

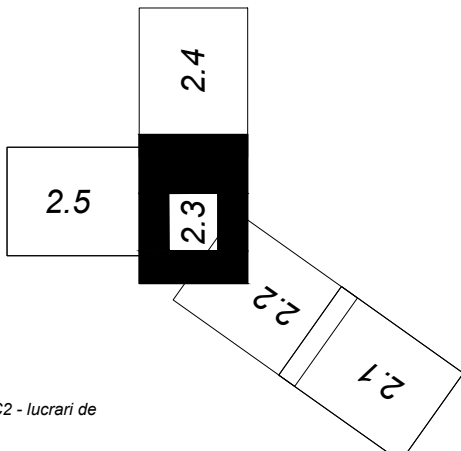

### NOTA:

- Conform H.G. 766/1997, categoria de importanta a constructiilor este C2 - lucrari de importanta normala;
- Cerinta de calitate este corespunzatoare capitolelor:
  - A 4.1 - asigurarea rezistentei si stabilitatii la solicitari statice si dinamice;
  - B 2.1 - siguranta in exploatare a constructiilor;
  - D 2 - sanatare si protectia mediului.



VERIFICATOR/EXPERT	NUME	SEMNTATURA	CERINTA	REFERAT / EXPERTIZA NR. / DATA
RIScul DE INCENDIU	CATEGORIA DE IMPORTANTA	CLASA DE IMPORTANTA	GRADUL DE REZISTENTA LA FOC	
Proiectant General: <b>S.C. D&amp;D EUROCOM S.R.L.</b> Proiectare si consultanta in constructii J40/14388/2004, C.U.I. 16742073, www.ddeurocom.ro Sediul social: str. Intrarea Calitatii, nr.4, sector 2, Bucuresti Tel./Fax: 031/4251982, 031/4251981; E-mail: office@ddeurocom.ro; Punct de lucru: Str. Vasile Lascar, nr. 88, et. 1, sector 2, Bucuresti				
				
SPECIFICATIE SEF PROIECT PROIECTAT DESENAT VERIFICAT DATA: 10.2021		NUME ing. Simu Ulmeanu ing. Mihai Petcu ing. Mihai Petcu ing. Simu Ulmeanu REVIZIA: 00		SEMNTATURA  Beneficiar: SECTOR 6, MUNICIPIUL BUCURESTI Titlu proiect: Reabilitare sistem rutier Strada Viscolului Amplasament: Sector 6, Municipiul Bucuresti Titlu planşa: Plan de Situatie Existent Ridicare Topografica
ISO 9001:2008, cert. nr. 1966 ISO 14001:2005, cert. nr. 635		Aut. nr. 11538/ 07.12.2015		
			Proiect nr.:	067/2020
			Faza:	D.A.L.I.
			Plansa nr.:	2.3