


PLAN DE SITUATIE PROIECTAT

Scara 1:500

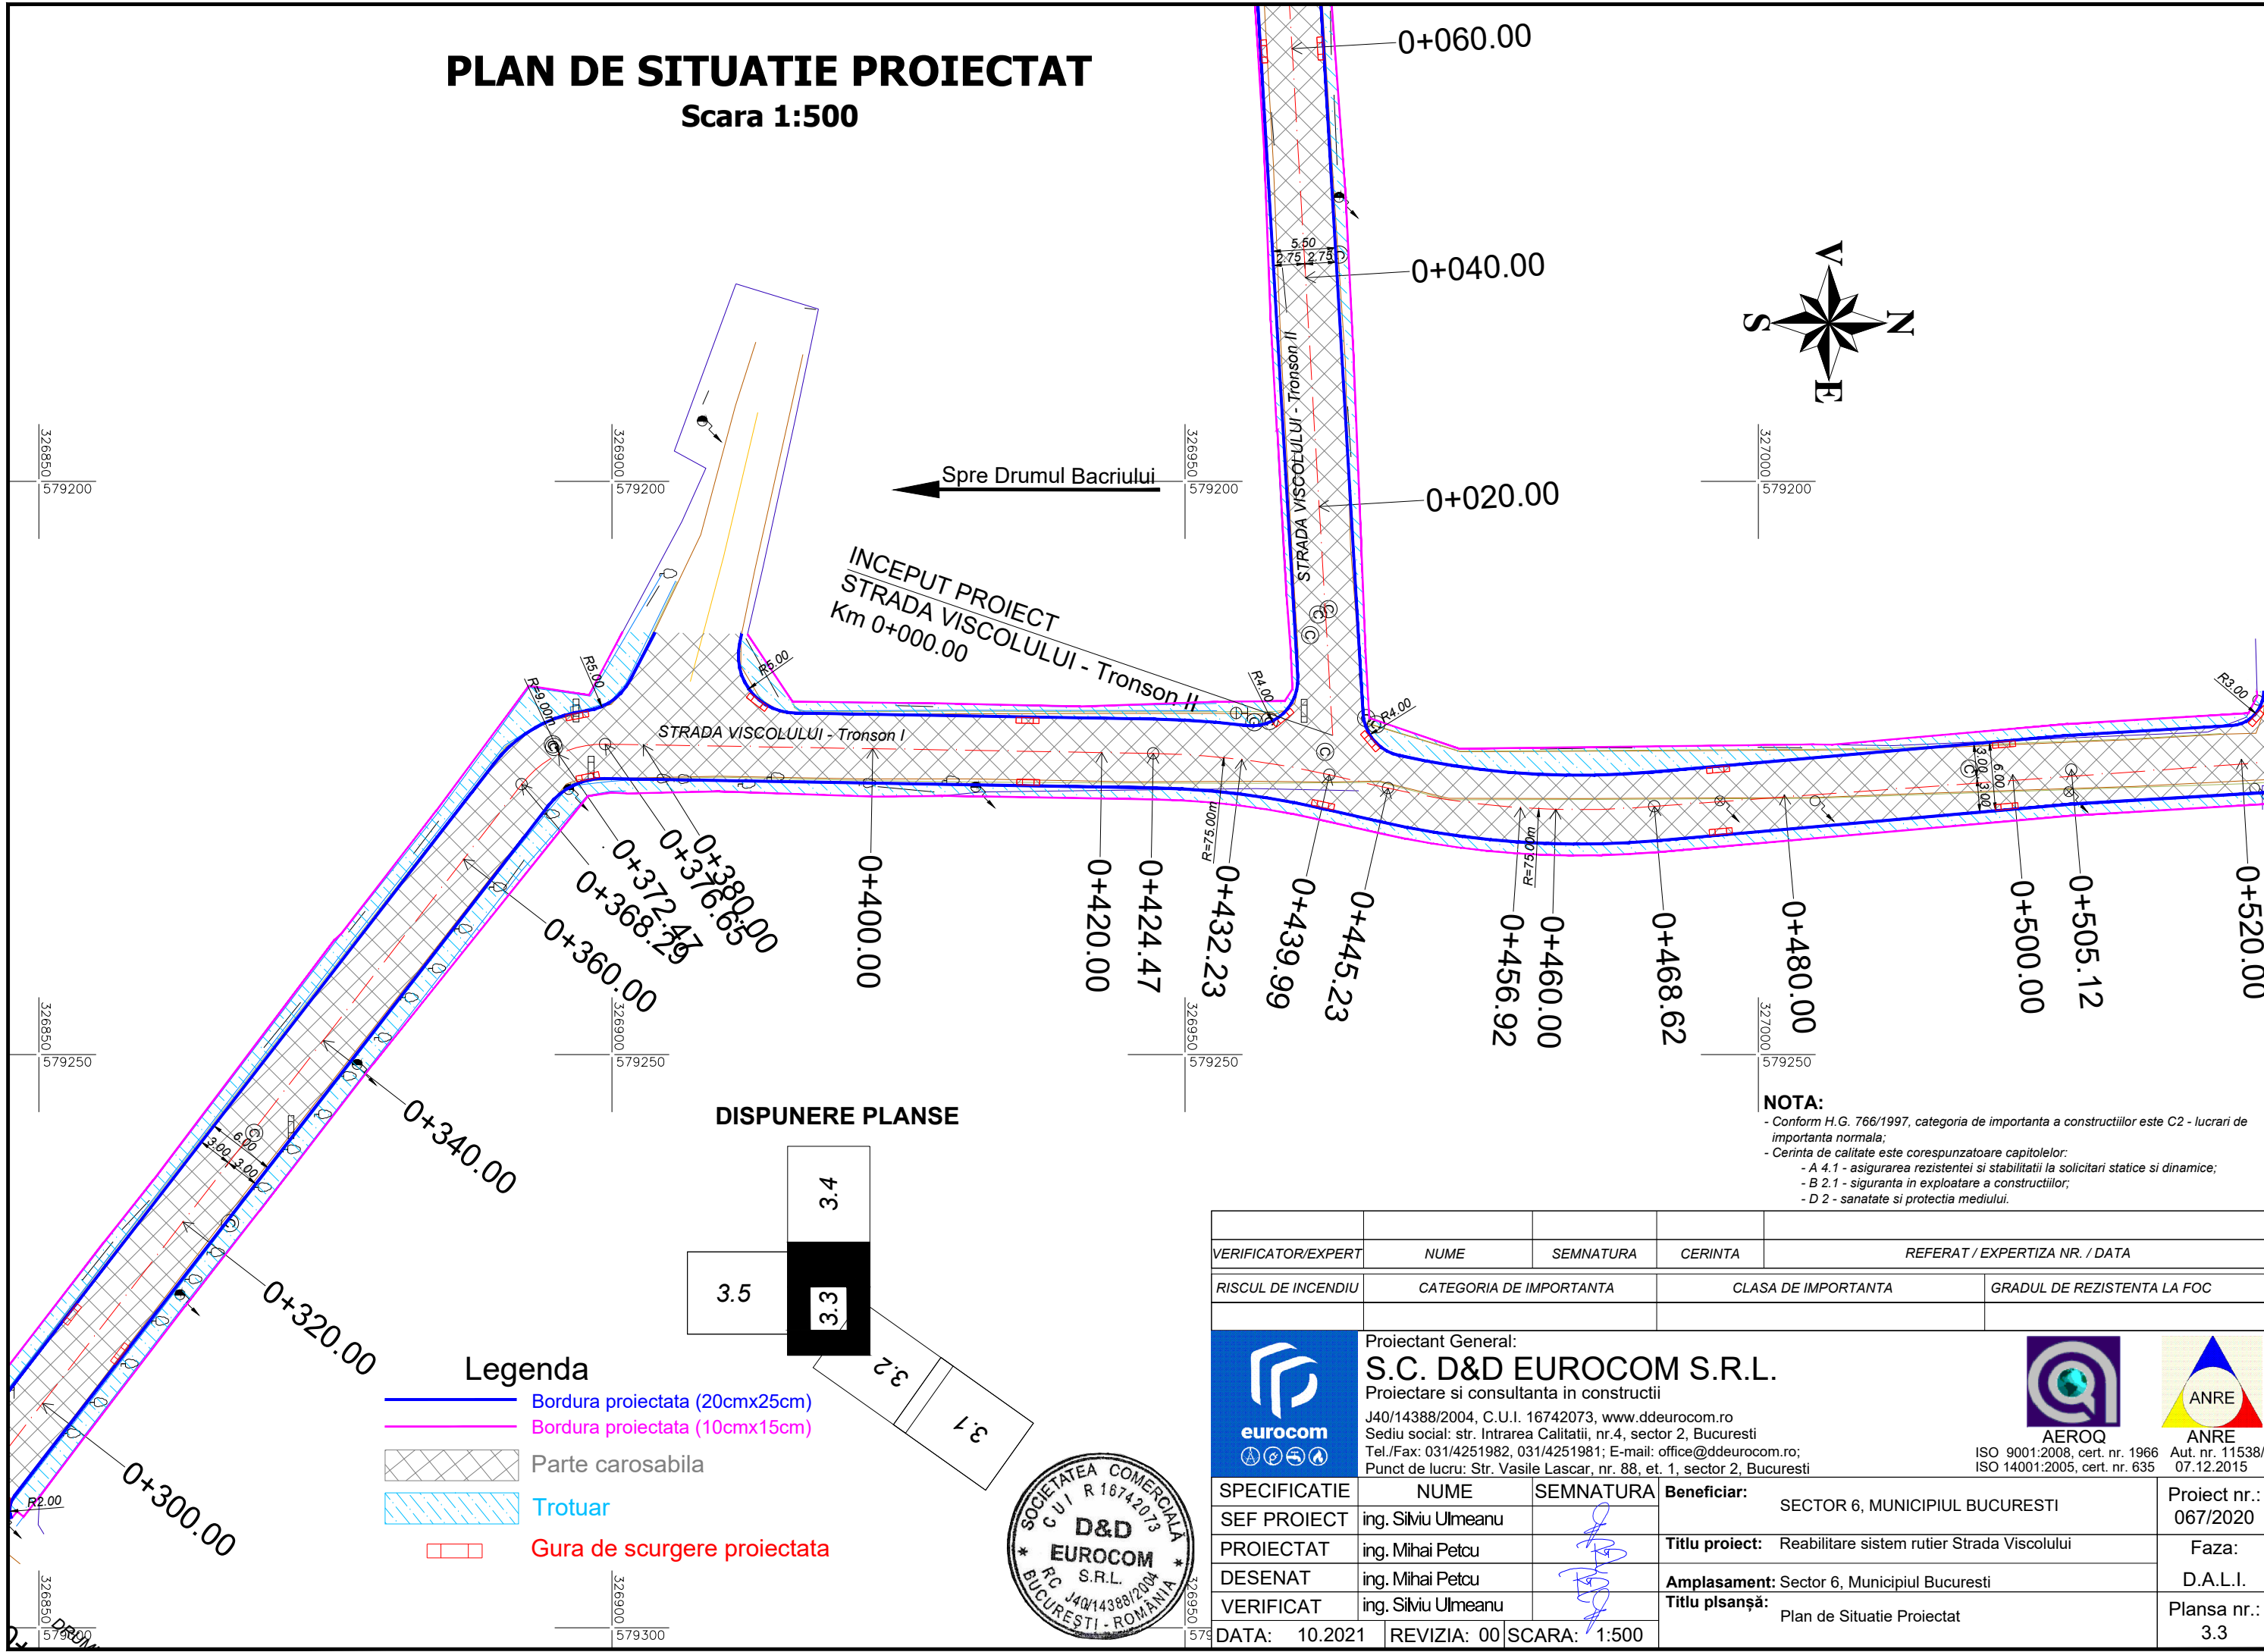

Spre Drumul Bacriului

INCEPUT PROIECT
STRADA VISCOLULUI - Tronson II
Km 0+000.00

STRADA VISCOLULUI - Tronson I

0+060.00

0+040.00

0+020.00

0+380.00
0+376.65
0+372.47
0+368.29
0+360.00

0+400.00

0+420.00

0+424.47

0+432.23

0+439.99

0+445.23

0+456.92

0+460.00

0+468.62


0+480.00

0+500.00

0+505.12

0+520.00

DISPUNERE PLANSE

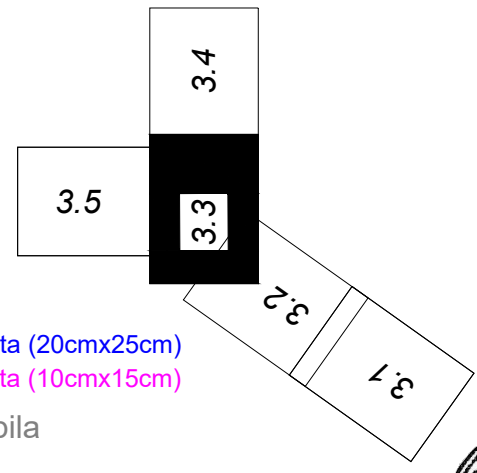

Legenda

- Bordura proiectata (20cmx25cm)
- Bordura proiectata (10cmx15cm)
- Parte carosabila
- Trotuar
- Gura de scurgere proiectata

NOTA:

- Conform H.G. 766/1997, categoria de importanta a constructiilor este C2 - lucrari de importanta normala;
- Cerinta de calitate este corespunzatoare capitolelor:
 - A 4.1 - asigurarea rezistentei si stabilitatii la sollicitari statice si dinamice;
 - B 2.1 - siguranta in exploatare a constructiilor;
 - D 2 - sanatate si protectia mediului.

VERIFICATOR/EXPERT	NUME	SEMNATURA	CERINTA	REFERAT / EXPERTIZA NR. / DATA
RISCU DE INCENDIU	CATEGORIA DE IMPORTANTA	CLASA DE IMPORTANTA	GRADUL DE REZISTENTA LA FOC	

S.C. D&D EUROCOM S.R.L.
Proiectare si consultanta in constructii
J40/14388/2004, C.U.I. 16742073, www.ddeurocom.ro
Sediul social: str. Intrarea Calitatii, nr.4, sector 2, Bucuresti
Tel./Fax: 031/4251982, 031/4251981; E-mail: office@ddeurocom.ro;
Punct de lucru: Str. Vasile Lascar, nr. 88, et. 1, sector 2, Bucuresti

AEROQ
ISO 9001:2008, cert. nr. 1966
ISO 14001:2005, cert. nr. 635

ANRE
Aut. nr. 11538/
07.12.2015

SPECIFICATIE	NUME	SEMNATURA	Beneficiar:	Proiect nr.:
SEF PROIECT	ing. Simu Ulmeanu		SECTOR 6, MUNICIPIUL BUCURESTI	067/2020
PROIECTAT	ing. Mihai Petcu		Titlu proiect:	Faza:
DESENAT	ing. Mihai Petcu		Reabilitare sistem rutier Strada Viscolului	D.A.L.I.
VERIFICAT	ing. Simu Ulmeanu		Amplasament: Sector 6, Municipiul Bucuresti	Plansa nr.:
DATA: 10.2021	REVIZIA: 00	SCARA: 1:500	Titlu plansa:	3.3
			Plan de Situatii Proiectat	

