


LEGENDĂ

--- Limită amplasament proiect

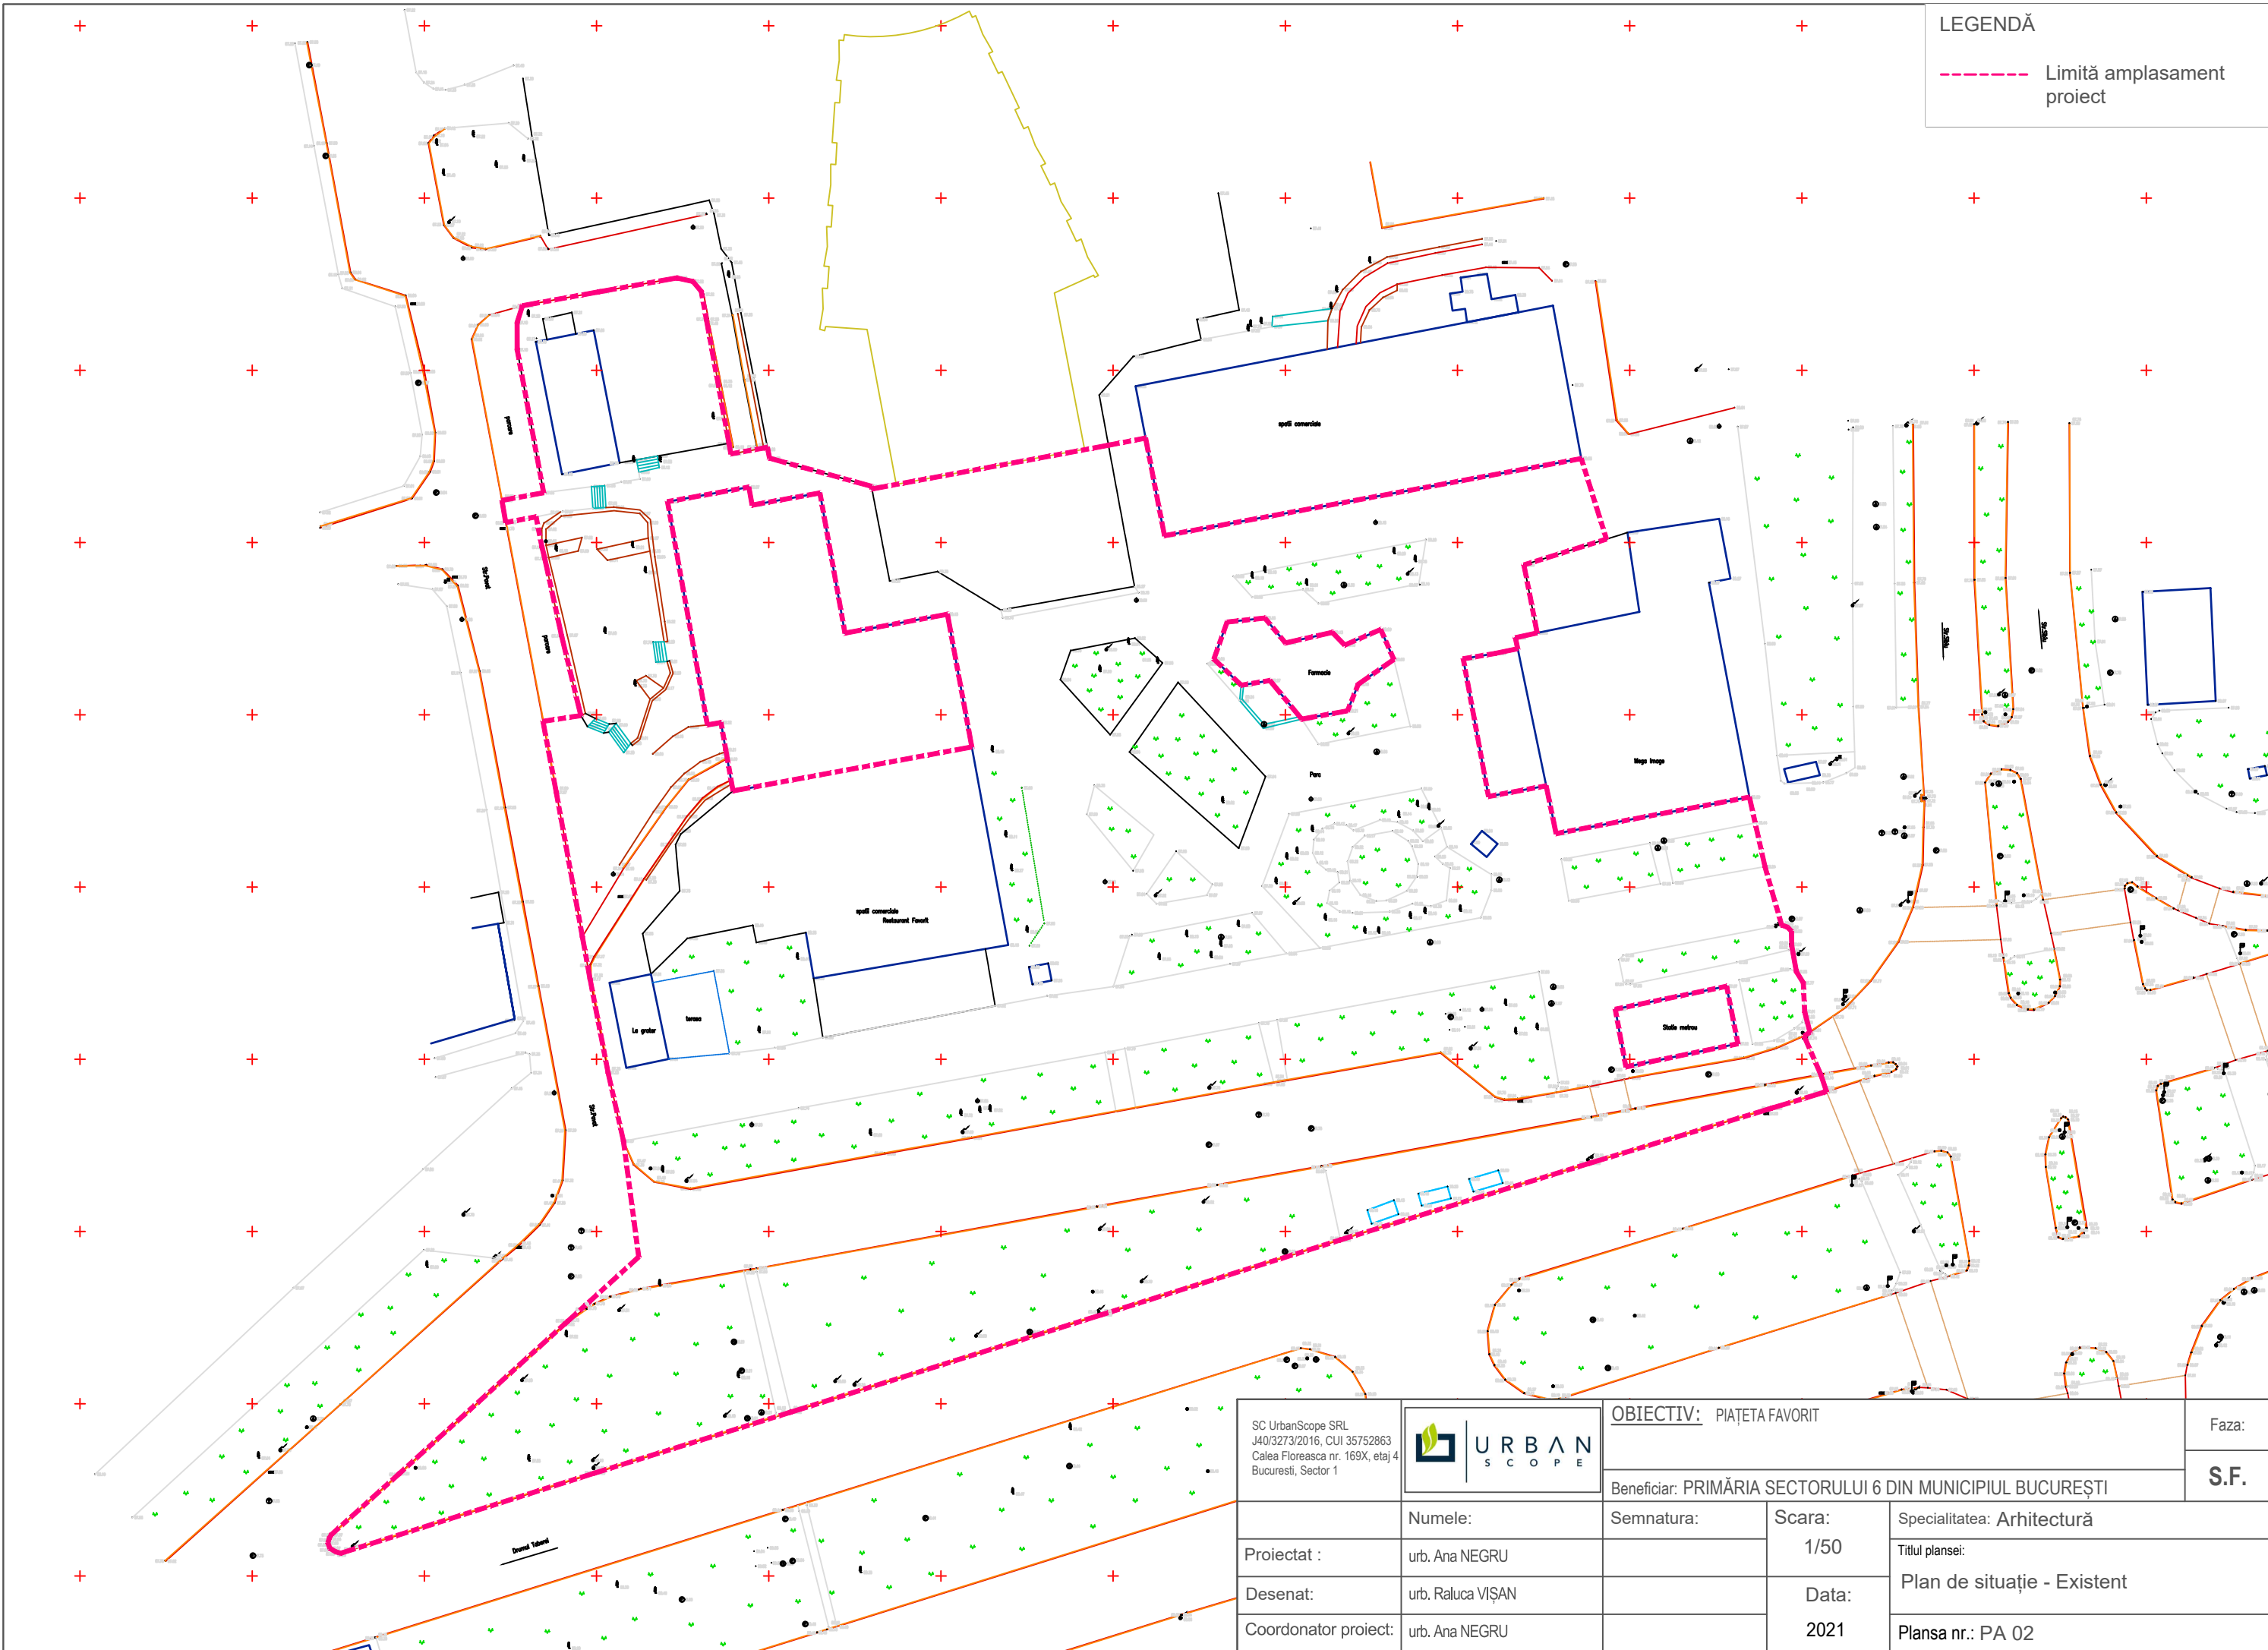

SC UrbanScope SRL J40/3273/2016, CUI 35752863 Calea Floreasca nr. 169X, etaj 4 Bucuresti, Sector 1		OBIECTIV: PIĂȚETA FAVORIT			Faza:
		Beneficiar: PRIMĂRIA SECTORULUI 6 DIN MUNICIPIUL BUCUREȘTI			S.F.
Proiectat :	urb. Ana NEGRU	Semnatura:	Scara:	Specialitatea: Arhitectură	
Desenat:	urb. Raluca VIȘAN		1/50	Titlul plansei:	Plan de situație - Existent
Coordonator proiect:	urb. Ana NEGRU		Data:	Plansa nr.: PA 02	
			2021		