




Legendă

- Circulație carosabilă
- Circulație carosabilă - decorativă
- Circulație pietonală - Pavaj tip 1
- Circulație pietonală - Pavaj tip 2
- Circulație pietonală - Asfalt
- Circulație pietonală - Marnă
- Circulație carosabilă supraînălțată
- Pistă de biciclete
- Traversare deck
- Fântâni uscate







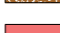


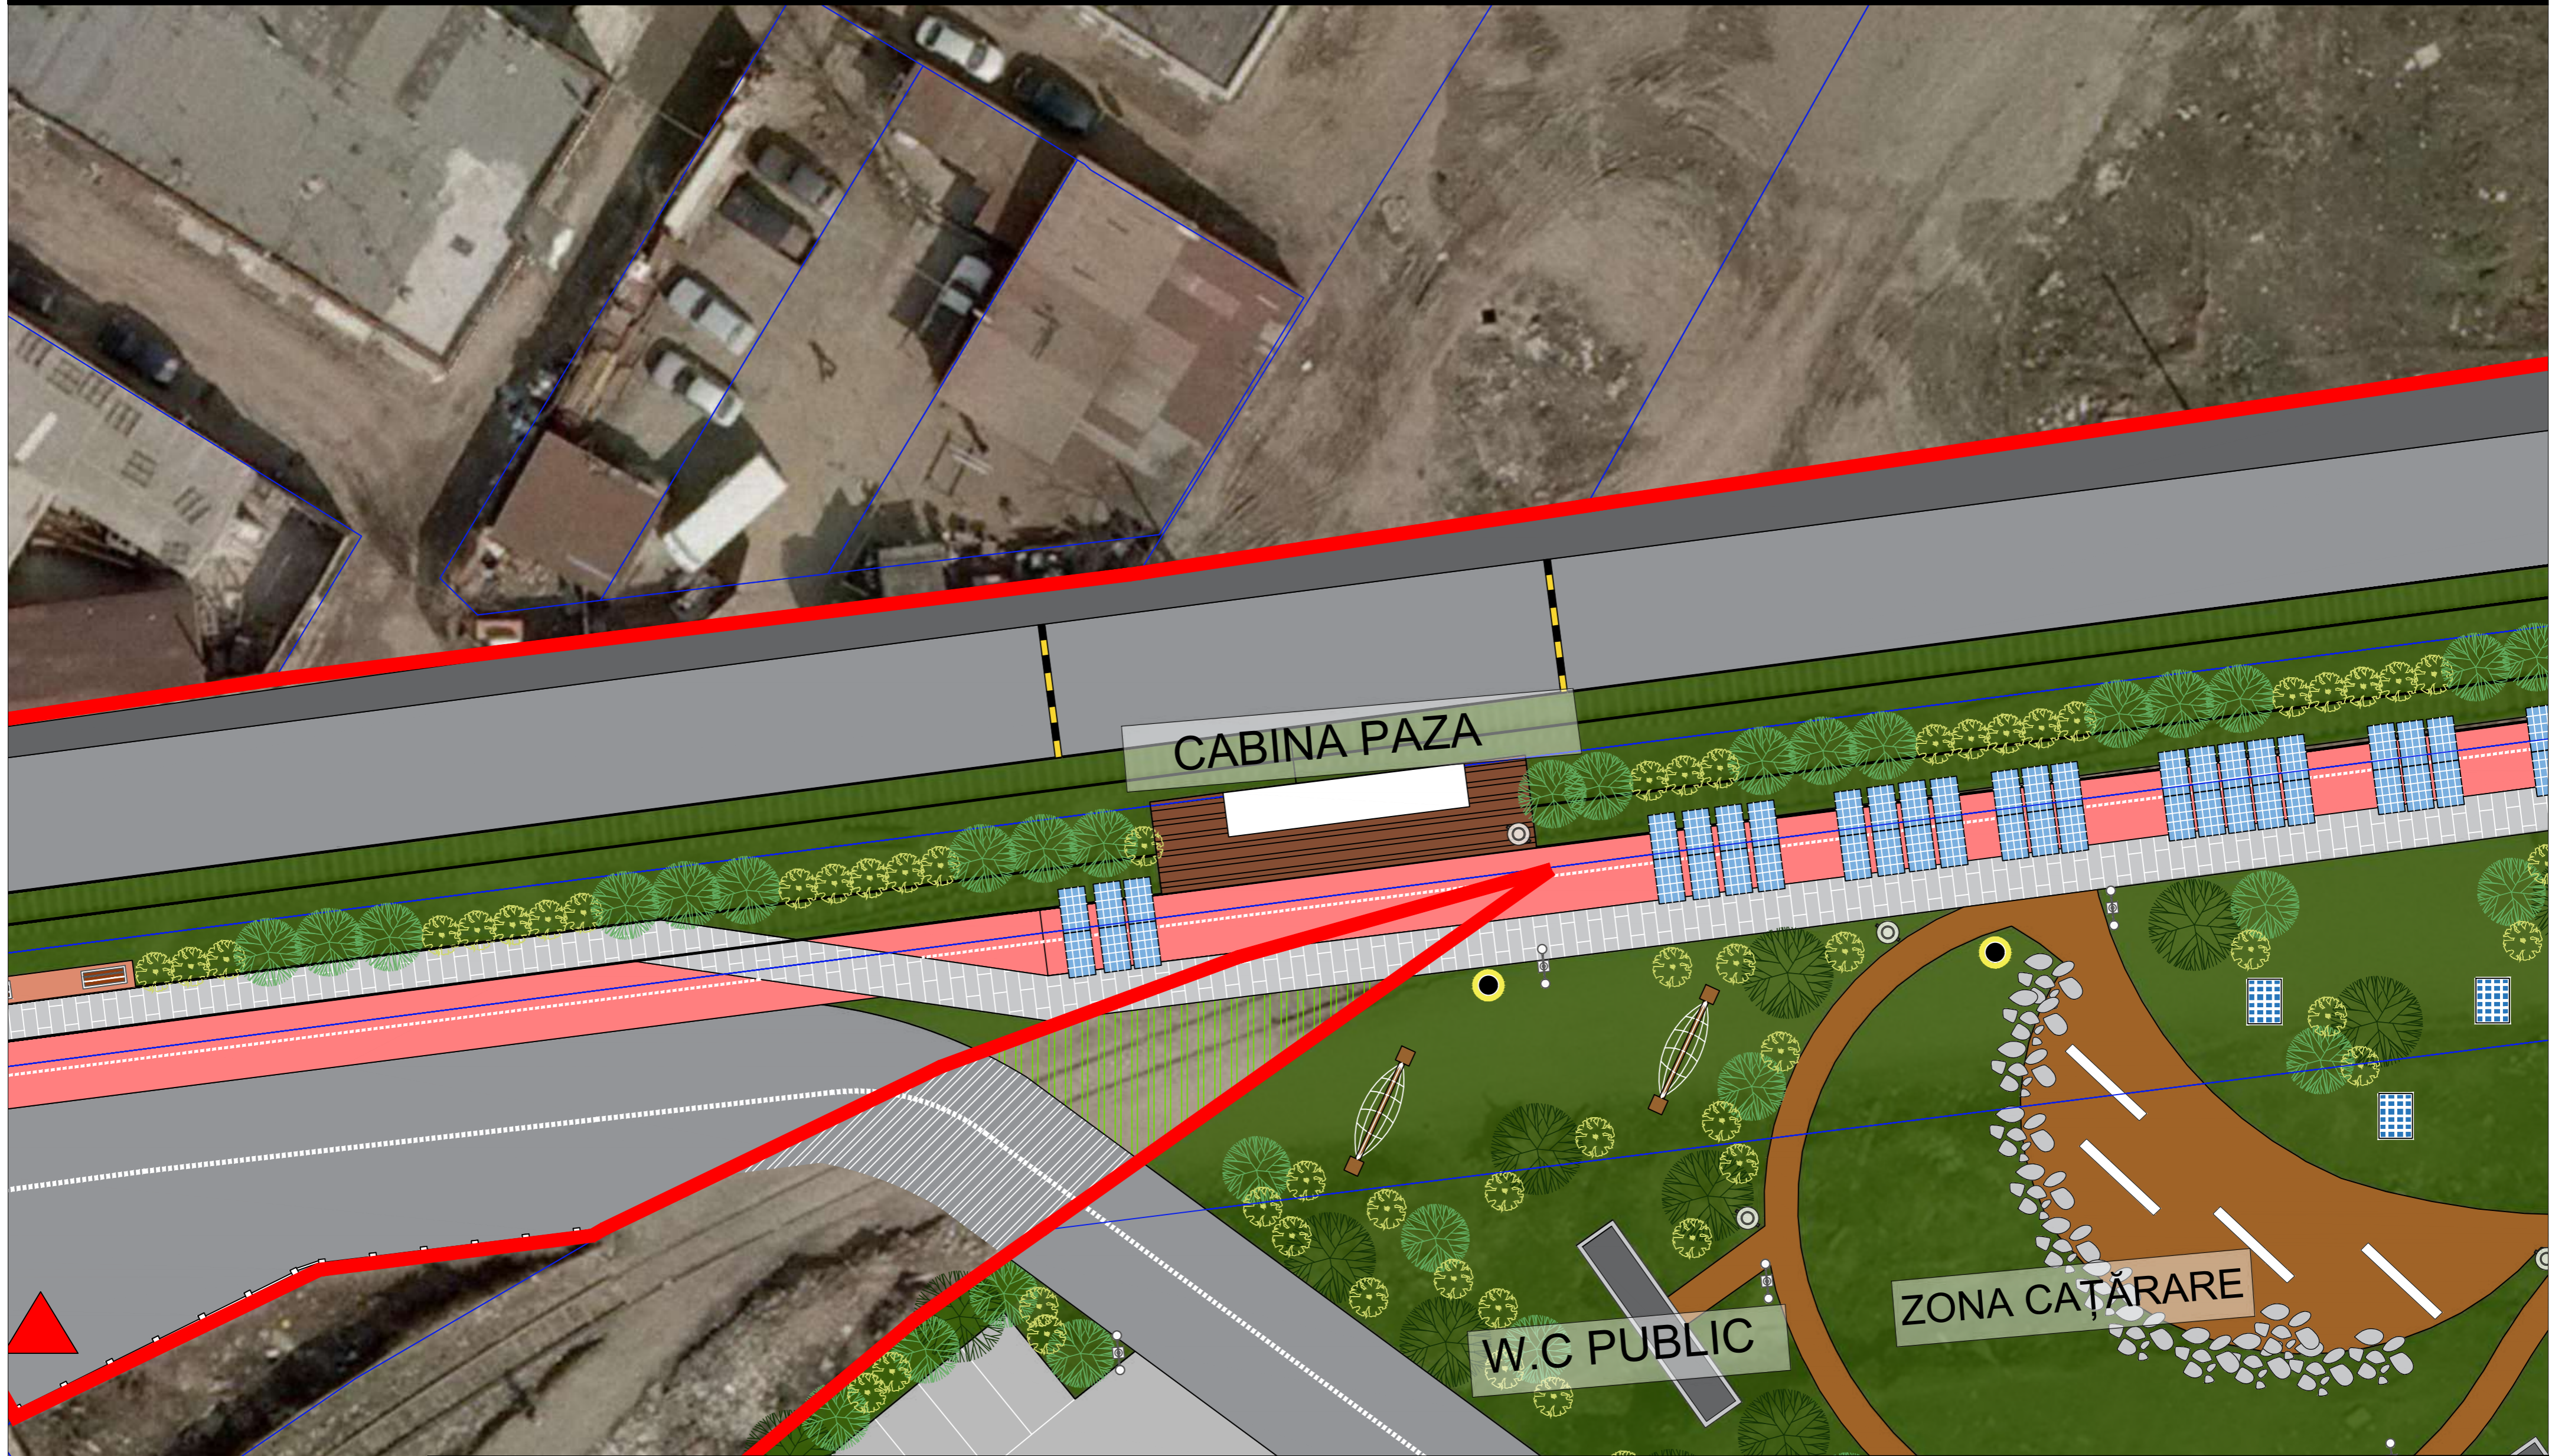
- Spațiu verde - gazon
- Spațiu verde - teren natural
- Vegetație înaltă dezvoltată
- Vegetație înaltă tânără
- Vegetație înaltă decorativă
- Vegetație medie
- Vegetație joasă - flori decorative
- Iluminat public pietonal
- Coșuri de gunoi
- Cișmele

- Rastel biciclete
- Cycle Hub
- Light Tunnel
- Panouri fotovoltaice
- Pături picnic
- Hamac
- Bănci
- Puncte comerciale
- Sezlonguri și fotolii puf
- Grădini urbane


 VEGO CONCEPT ENGINEERING S.R.L. J40/13314/09.11.2011, CIF RO29319742		NUME PROIECT		SEMNAȚURA	
		NUME PROIECT: „AMENAJARE ZONĂ PROMENADĂ ȘI AGREMENT - STRADA LINIEI, TRONSON STRADA LUJERULUI - STRADA VALEA CASCADELOR”		COD PROIECT 3759	
SEF PROIECT	Arh. Dragoș Molner	SCARA:		BENEFICIAR:	
PROIECTANT GENERAL	VEGO CONCEPT ENGINEERING S.R.L.	1:200		SECTORUL 6 AL MUNICIPIULUI BUCUREȘTI	
MANAGER DE PROIECT	Urb. Elena Niculache	DATA:		ADRESA : Calea Plevnei, nr. 147-149, Sector 6, Municipiul București	
PROIECTAT DESENAT	Urb. Peis. Alexandru Georgian Chiriță	Iunie 2023		NUME PLANȘĂ:	
	Urb. Alexandru Rusovici			PLAN DE SITUAȚIE DETALIERE ZONĂ PICNIC	
DESTINAȚIE	LOCATIE	FAZA	EMITENT	SPECIALIT.	NR. PLAN
LIN	BUC	SF	VEGO	URB	SF 2 1 DWG 00
FISIER					
REV.					
NUME PLANȘĂ					
PLAN DE SITUAȚIE DETALIERE ZONĂ PICNIC					
				PLAȘA NR.:	SF 21

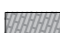

Legendă

-  Circulație carosabilă
-  Circulație carosabilă - decorativă
-  Circulație pietonală - Pavaj tip 1
-  Circulație pietonală - Pavaj tip 2
-  Circulație pietonală - Asfalt
-  Circulație pietonală - Marnă
-  Circulație carosabilă supraînălțată
-  Pistă de biciclete
-  Traversare deck
-  Fântâni uscate

-  Spațiu verde - gazon
-  Spațiu verde - teren natural
-  Vegetație înaltă dezvoltată
-  Vegetație înaltă tânără
-  Vegetație înaltă decorativă
-  Vegetație medie
-  Vegetație joasă - flori decorative
-  Iluminat public pietonal
-  Coșuri de gunoi
-  Cișmele

-  Rastel biciclete
-  Cycle Hub
-  Light Tunnel
-  Panouri fotovoltaice
-  Pături picnic
-  Hamac
-  Bănci
-  Puncte comerciale
-  Sezlonguri și fotolii puf
-  Grădini urbane

VEGO
VEGO CONCEPT ENGINEERING S.R.L.
J40/13314/09.11.2011,
CIF RO29319742

NUME		SEMNAȚURA		SCARA:				BENEFICIAR:		FAZA:	
SF PROIECT	Arh. Dragoș Molner			1:200				SECTORUL 6 AL MUNICIPIULUI BUCUREȘTI		S.F.	
PROIECTANT GENERAL	VEGO CONCEPT ENGINEERING S.R.L.			DATA:				ADRESA : Calea Plevnei, nr. 147-149, Sector 6, Municipiul București		PLANȘA NR.:	
MANAGER DE PROIECT	Urb. Elena Niculache			IUNIE 2023				NUME PLANȘĂ:		SF 20	
PROIECTAT DESENAT	Urb. Peis. Alexandru Georgian Chiriță Urb. Alexandru Rusovici			NUME PLANȘĂ				PLAN DE SITUAȚIE DETALIERE ZONĂ SOCIALIZARE		PLAN DE SITUAȚIE DETALIERE ZONĂ SOCIALIZARE	
DESTINAȚIE	LOCATIE	FAZA	EMITENT	SPECIALIT.	NR. PLAN	FISIER	REV.	NUME PLANȘĂ			
LIN	BUC	SF	VEGO	URB	SF 2 0 D W G	00		PLAN DE SITUAȚIE DETALIERE ZONĂ SOCIALIZARE			



Legendă

- | | | |
|-------------------------------------|------------------------------------|---------------------------|
| Circulație carosabilă | Spațiu verde - gazon | Rastel biciclete |
| Circulație carosabilă - decorativă | Spațiu verde - teren natural | Cycle Hub |
| Circulație pietonală - Pavaj tip 1 | Vegetație înaltă dezvoltată | Light Tunnel |
| Circulație pietonală - Pavaj tip 2 | Vegetație înaltă tânără | Panouri fotovoltaice |
| Circulație pietonală - Asfalt | Vegetație înaltă decorativă | Pături picnic |
| Circulație pietonală - Marnă | Vegetație medie | Hamac |
| Circulație carosabilă supraînălțată | Vegetație joasă - flori decorative | Bănci |
| Pistă de biciclete | Iluminat public pietonal | Puncte comerciale |
| Traversare deck | Coșuri de gunoi | Sezlonguri și fotolii puf |
| Fântâni uscate | Cișmele | Grădini urbane |

VEGO
VEGO CONCEPT ENGINEERING S.R.L.
J40/13314/09.11.2011,
CIF RO29319742

NUME		SEMNAȚURA		SCARA:		BENEFICIAR:		FAZA:	
SEF PROIECT	Arh. Dragoș Molner			1:200		SECTORUL 6 AL MUNICIPIULUI BUCUREȘTI		S.F.	
PROIECTANT GENERAL	VEGO CONCEPT ENGINEERING S.R.L.			DATA:		ADRESA : Calea Plevnei, nr. 147-149, Sector 6, Municipiul București		PLANȘA NR.:	
MANAGER DE PROIECT	Urb. Elena Nicolache			JUNIE 2023		NUME PLANȘĂ:		SF 29	
PROIECTAT DESENAT	Urb. Peis, Alexandru Georgian Chirijă Urb. Alexandru Rusovici			DESTINAȚIE		PLAN DE SITUAȚIE DETALIERE ZONĂ PARCARE STRADA TRENULUI			
DESTINAȚIE	LOCATIE	FAZA	EMITENT	SPECIALIT.	NR. PLAN	FISIER	REV.	NUME PLANȘĂ	
LIN	BUC	SF	VEGO	URB	SF 29	DWG	00	PLAN DE SITUAȚIE DETALIERE ZONĂ PARCARE STRADA TRENULUI	

NUME PROIECT:
„AMENAJARE ZONĂ PROMENADĂ ȘI AGREMENT - STRADA LINIEI,
TRONSON STRADA LUERULUI - STRADA VALEA CASCADELOR”
COD PROIECT
3759




Legendă

- Circulație carosabilă
- Circulație carosabilă - decorativă
- Circulație pietonală - Pavaj tip 1
- Circulație pietonală - Pavaj tip 2
- Circulație pietonală - Asfalt
- Circulație pietonală - Marnă
- Circulație carosabilă supraînălțată
- Pistă de biciclete
- Traversare deck
- Fântâni uscate

- Spațiu verde - gazon
- Spațiu verde - teren natural
- Vegetație înaltă dezvoltată
- Vegetație înaltă tânără
- Vegetație înaltă decorativă
- Vegetație medie
- Vegetație joasă - flori decorative
- Iluminat public pietonal
- Coșuri de gunoi
- Cișmele

- Rastel biciclete
- Cycle Hub
- Light Tunnel
- Panouri fotovoltaice
- Pături picnic
- Hamac
- Bănci
- Puncte comerciale
- Sezlonguri și fotolii puf
- Grădini urbane


 VEGO CONCEPT ENGINEERING S.R.L. J40/13314/09.11.2011, CIF RO29319742		NUME PROIECT		NUME PROIECT: „AMENAJARE ZONĂ PROMENADĂ ȘI AGREMENT - STRADA LINIEI, TRONSON STRADA LUJERULUI - STRADA VALEA CASCADELOR” COD PROIECT 3759			
		ADRINA PROIECT: Strada Linie, F.N., Sector 6, București					
SEF PROIECT	Arh. Dragoș Molner	SEMNATURA		SCARA:	BENEFICIAR:	FAZA:	
PROIECTANT GENERAL	VEGO CONCEPT ENGINEERING S.R.L.			1:200	SECTORUL 6 AL MUNICIPIULUI BUCUREȘTI	S.F.	
MANAGER DE PROIECT	Urb. Elena Niculache			DATA:	NUME PLANȘĂ:	PLANȘA NR.:	
PROIECTAT DESENAT	Urb. Peis. Alexandru Georgian Chiriță Urb. Alexandru Rusovici			JUNIE 2023	PLAN DE SITUAȚIE DETALIERE ZONĂ PIAȚETĂ URBANĂ	SF 28	
DESTINAȚIE	LOCATIE	FAZA	EMITENT	SPECIALIT.	NR. PLAN	FISIER	REV.
LIN	BUC	SF	VEGO	URB	SF 28	DWG	00
NUME PLANȘĂ							
PLAN DE SITUAȚIE DETALIERE ZONĂ PIAȚETĂ URBANĂ							

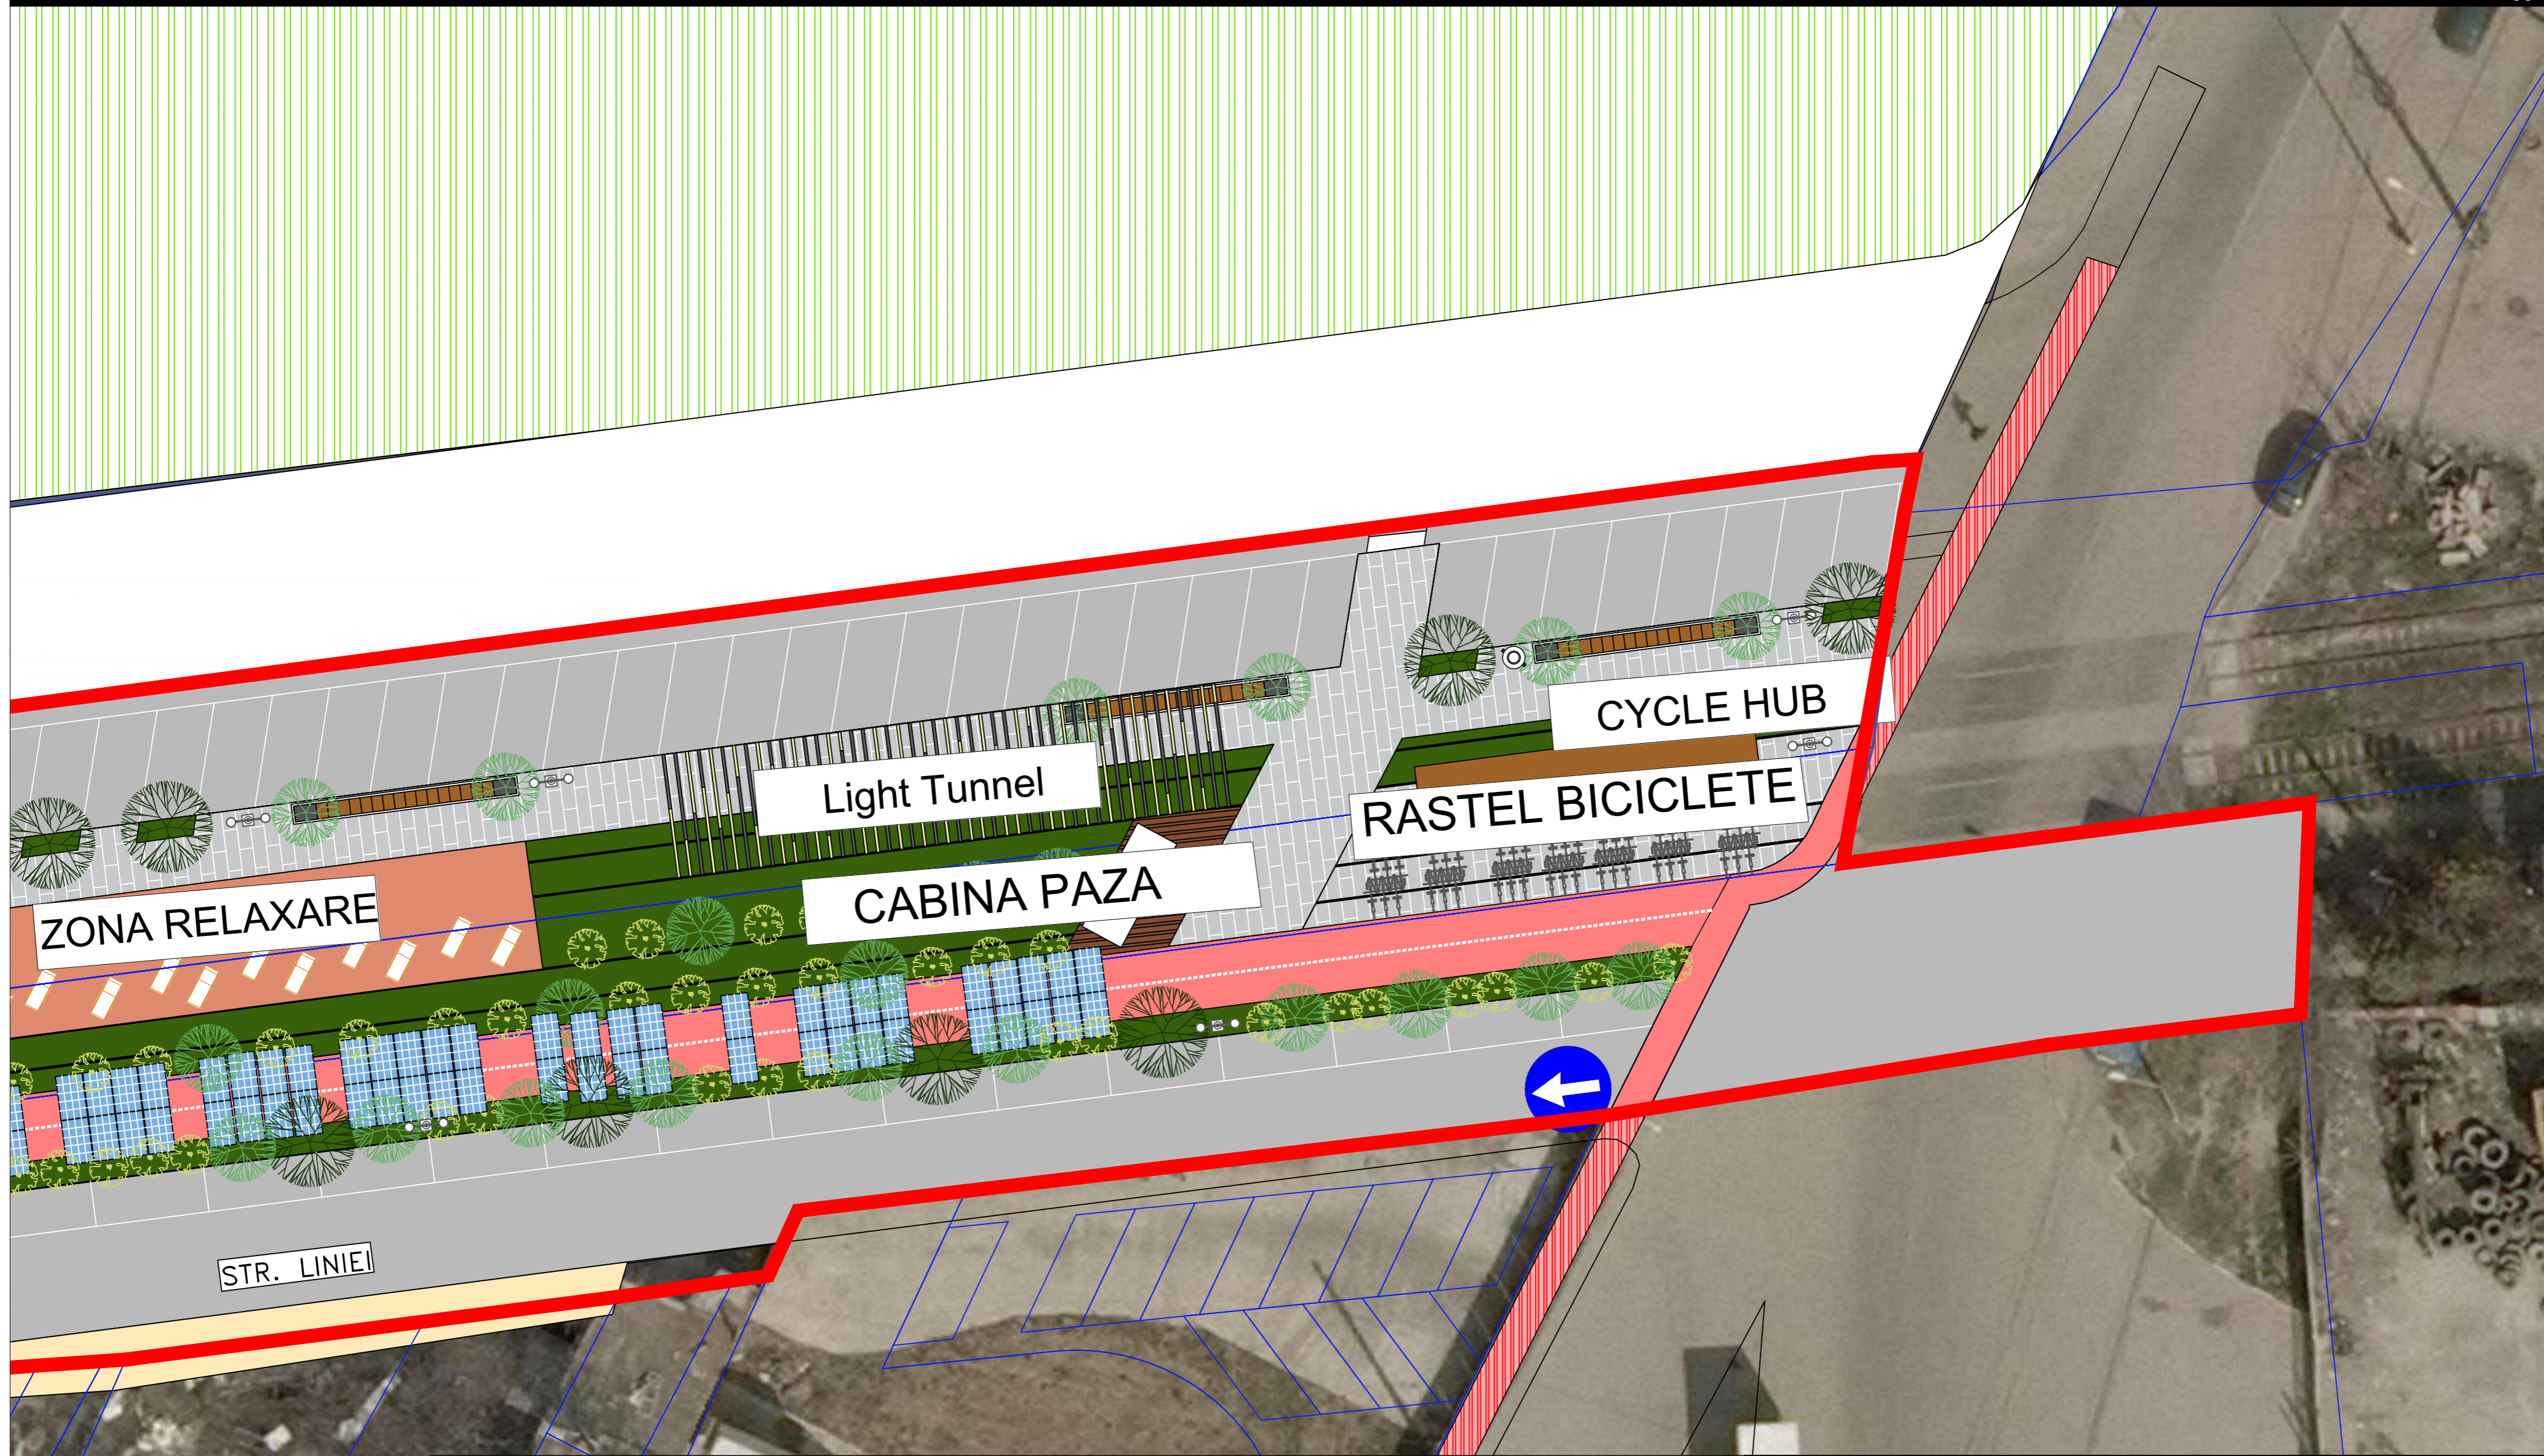

Legendă

Circulație carosabilă	Spațiu verde - gazon	Rastel biciclete
Circulație carosabilă - decorativă	Spațiu verde - teren natural	Cycle Hub
Circulație pietonală - Pavaj tip 1	Vegetație înaltă dezvoltată	Light Tunnel
Circulație pietonală - Pavaj tip 2	Vegetație înaltă tânără	Pături picnic
Circulație pietonală - Asfalt	Vegetație înaltă decorativă	Hamac
Circulație pietonală - Marnă	Vegetație medie	Bănci
Circulație carosabilă supraînălțată	Vegetație joasă - flori decorative	Puncte comerciale
Pistă de biciclete	Iluminat public pietonal	Sezlonguri și fotolii puf
Traversare deck	Coșuri de gunoi	Grădini urbane
Fântâni uscate	Cișmele	

VEGO CONCEPT ENGINEERING S.R.L. J40/13314/09.11.2011, CIF RO29319742		NUME PROIECT: „AMENAJARE ZONĂ PROMENADĂ ȘI AGREMENT - STRADA LINIEI, TRONSON STRADA LUJERULUI - STRADA VALEA CASCADELOR”		COD PROIECT 3759
		ADRESA PROIECT: Strada Liniei, F.N., Sector 6, București		
SEF PROIECT	Arh. Dragoș Molner	SEMNATURA	SCARA:	BENEFICIAR:
PROIECTANT GENERAL	VEGO CONCEPT ENGINEERING S.R.L.		1:200	SECTORUL 6 AL MUNICIPIULUI BUCUREȘTI
MANAGER DE PROIECT	Urb. Elena Niculache		DATA:	ADRESA: Calea Plevnei, nr. 147-149, Sector 6, Municipiul București
PROIECTAT DESENAT	Urb. Peis. Alexandru Georgian Chiriță		IUNIE 2023	NUME PLANȘĂ:
	Urb. Alexandru Rusovici			PLAN DE SITUAȚIE DETALIERE ZONĂ INTERSECȚIE STRADA LUJERULUI
DESTINAȚIE	LOCATIE	FAZA	EMITENT	SPECIALIT.
LIN	BUC	SF	VEGO	URB
				NR. PLAN
				FISIER
				REV.
				NUME PLANȘĂ
				PLAN DE SITUAȚIE DETALIERE ZONĂ INTERSECȚIE STRADA LUJERULUI

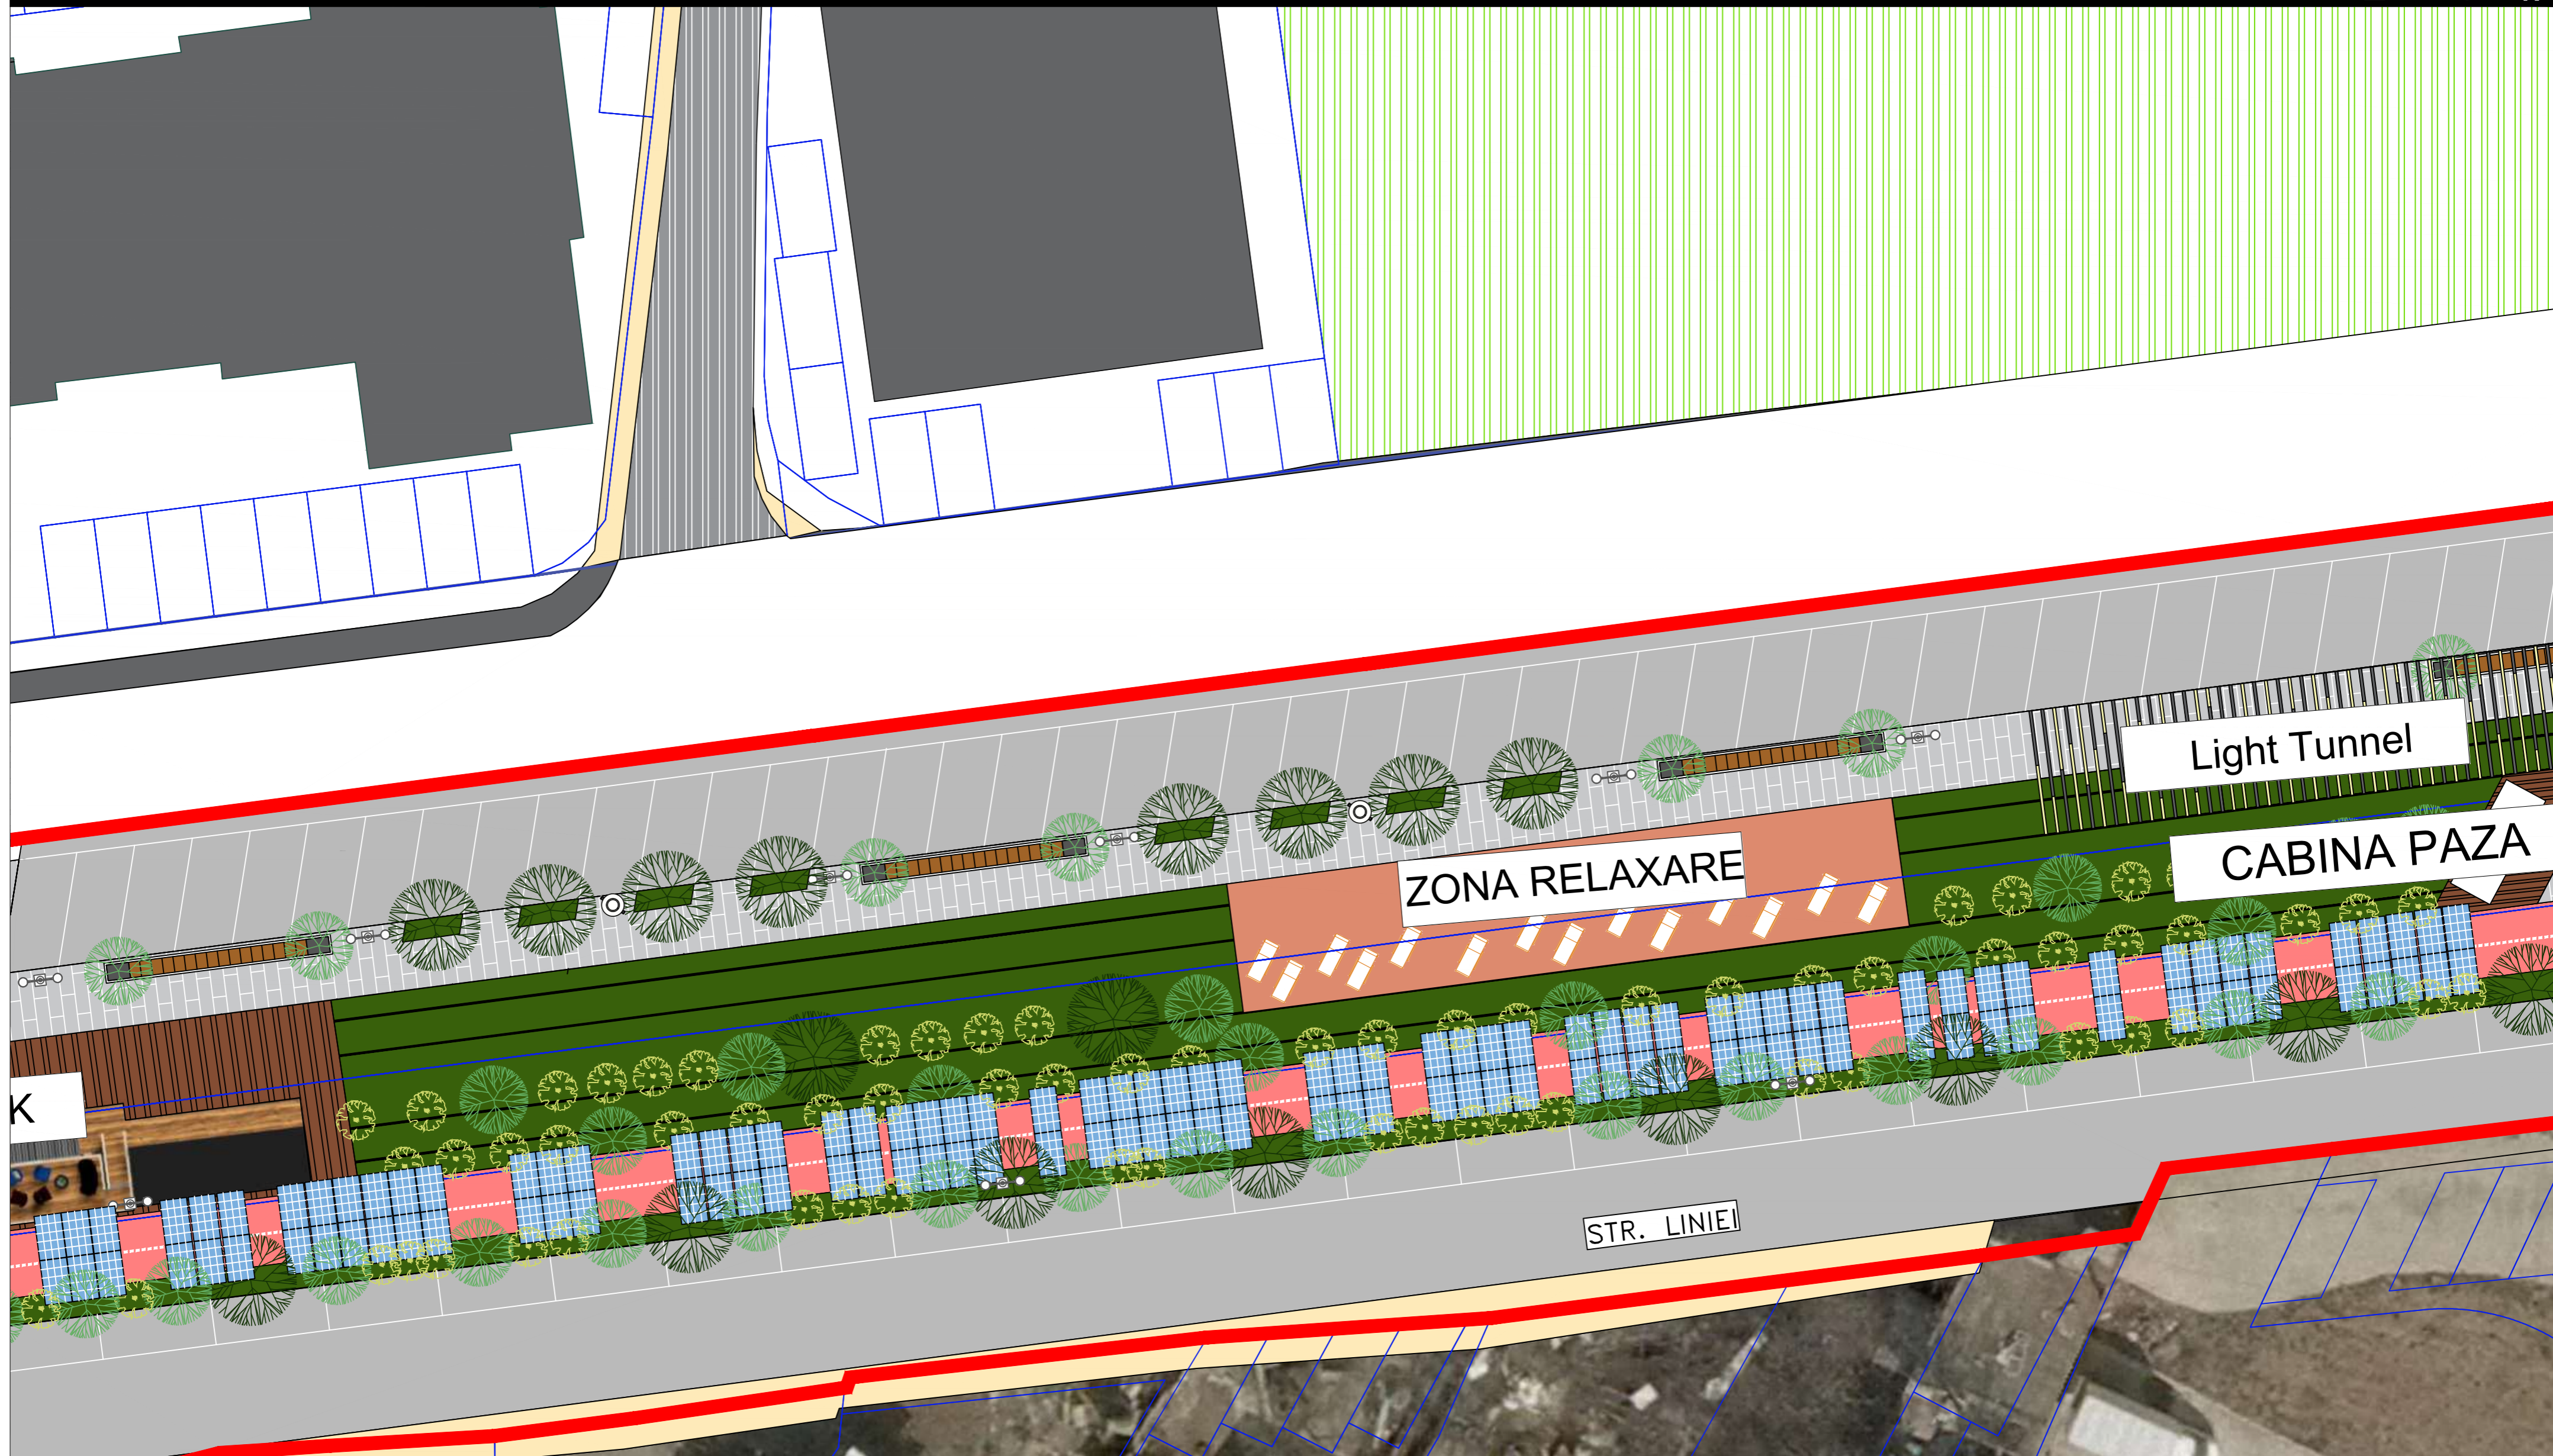

Legendă

- Circulație carosabilă
- Circulație carosabilă - decorativă
- Circulație pietonală - Pavaj tip 1
- Circulație pietonală - Pavaj tip 2
- Circulație pietonală - Asfalt
- Circulație pietonală - Marnă
- Circulație carosabilă supraînălțată
- Pistă de biciclete
- Traversare deck
- Fântâni uscate

- Spațiu verde - gazon
- Spațiu verde - teren natural
- Vegetație înaltă dezvoltată
- Vegetație înaltă tânără
- Vegetație înaltă decorativă
- Vegetație medie
- Vegetație joasă - flori decorative
- Iluminat public pietonal
- Coșuri de gunoi
- Cișmele

- Rastel biciclete
- Cycle Hub
- Light Tunnel
- Panouri fotovoltaice
- Pături picnic
- Hamac
- Bănci
- Puncte comerciale
- Sezlonguri și fotolii puf
- Grădini urbane

VEGO		SEMNAȚURA		NUME PLANȘĂ					
VEGO CONCEPT ENGINEERING S.R.L. J40/13314/09.11.2011, CIF RO29319742				NUME PROIECT: „AMENAJARE ZONĂ PROMENADĂ ȘI AGREMENT - STRADA LINIEI, TRONSON STRADA LUJERULUI - STRADA VALEA CASCADELOR”					
ADRESA PROIECT: Strada Liniei, F.N., Sector 6, București				COD PROIECT 3759					
SF PROIECT	Arh. Dragoș Molner			SCARA:	BENEFICIAR:				
PROIECTANT GENERAL	VEGO CONCEPT ENGINEERING S.R.L.			1:200	SECTORUL 6 AL MUNICIPIULUI BUCUREȘTI				
MANAGER DE PROIECT	Urb. Elena Niculache			DATA:	ADRESA : Calea Plevnei, nr. 147-149, Sector 6, Municipiul București				
PROIECTAT DESENAT	Urb. Peis. Alexandru Georgian Chiriță			JUNIE 2023	NUME PLANȘĂ:				
	Urb. Alexandru Rusovici				PLAN DE SITUAȚIE DETALIERE ZONĂ RELAXARE STRADA CUPOLEI				
DESTINAȚIE	LOCATIE	FAZA	EMITENT	SPECIALIT.	NR. PLAN	FISIER	REV.	NUME PLANȘĂ	
LIN	BUC	SF	VEGO	URB	SF 5 1D	DWG	00	PLAN DE SITUAȚIE DETALIERE ZONĂ RELAXARE STRADA CUPOLEI	
								PLAȘA NR.: SF 51	



Legendă

- Circulație carosabilă
- Circulație carosabilă - decorativă
- Circulație pietonală - Pavaj tip 1
- Circulație pietonală - Pavaj tip 2
- Circulație pietonală - Asfalt
- Circulație pietonală - Marnă
- Circulație carosabilă supraînălțată
- Pistă de biciclete
- Traversare deck
- Fântâni uscate


- Spațiu verde - gazon
- Spațiu verde - teren natural
- Vegetație înaltă dezvoltată
- Vegetație înaltă tânără
- Vegetație înaltă decorativă
- Vegetație medie
- Vegetație joasă - flori decorative
- Iluminat public pietonal
- Coșuri de gunoi
- Cișmele

- Rastel biciclete
- Cycle Hub
- Light Tunnel
- Panouri fotovoltaice
- Pături picnic
- Hamac
- Bănci
- Puncte comerciale
- Sezlonguri și fotolii puf
- Grădini urbane

VEGO
VEGO CONCEPT ENGINEERING S.R.L.
J40/13314/09.11.2011,
CIF RO29319742

NUME		SEMNAȚURA		SCARA:				BENEFICIAR:		FAZA:	
SF PROIECT	Arh. Dragoș Molner			1:200				SECTORUL 6 AL MUNICIPIULUI BUCUREȘTI		S.F.	
PROIECTANT GENERAL	VEGO CONCEPT ENGINEERING S.R.L.			DATA:				NUME PLANȘĂ:		PLANȘA NR.:	
MANAGER DE PROIECT	Urb. Elena Nicolache			IUNIE 2023				PLAN DE SITUAȚIE		SF 50	
PROIECTAT DESENAT	Urb. Peis. Alexandru Georgian Chiriță							DETALIERE ZONĂ AMENAJARE PEISAGISTICĂ			
	Urb. Alexandru Rusovici							NUME PLANȘĂ			
DESTINAȚIE	LOCATIE	FAZA	EMITENT	SPECIALIT.	NR. PLAN	FISIER	REV.	PLAN DE SITUAȚIE DETALIERE ZONĂ AMENAJARE PEISAGISTICĂ			
LIN	BUC	SF	VEGO	URB	SF 50 D	WG	00				

NUME PROIECT: „AMENAJARE ZONĂ PROMENADĂ ȘI AGRIMENT - STRADA LINIEI, TRONSON STRADA LUJERULUI - STRADA VALEA CASCADELOR”
ADRESA PROIECT: Strada Lădoi, F.N., Sector 6, București
COD PROIECT: 3759

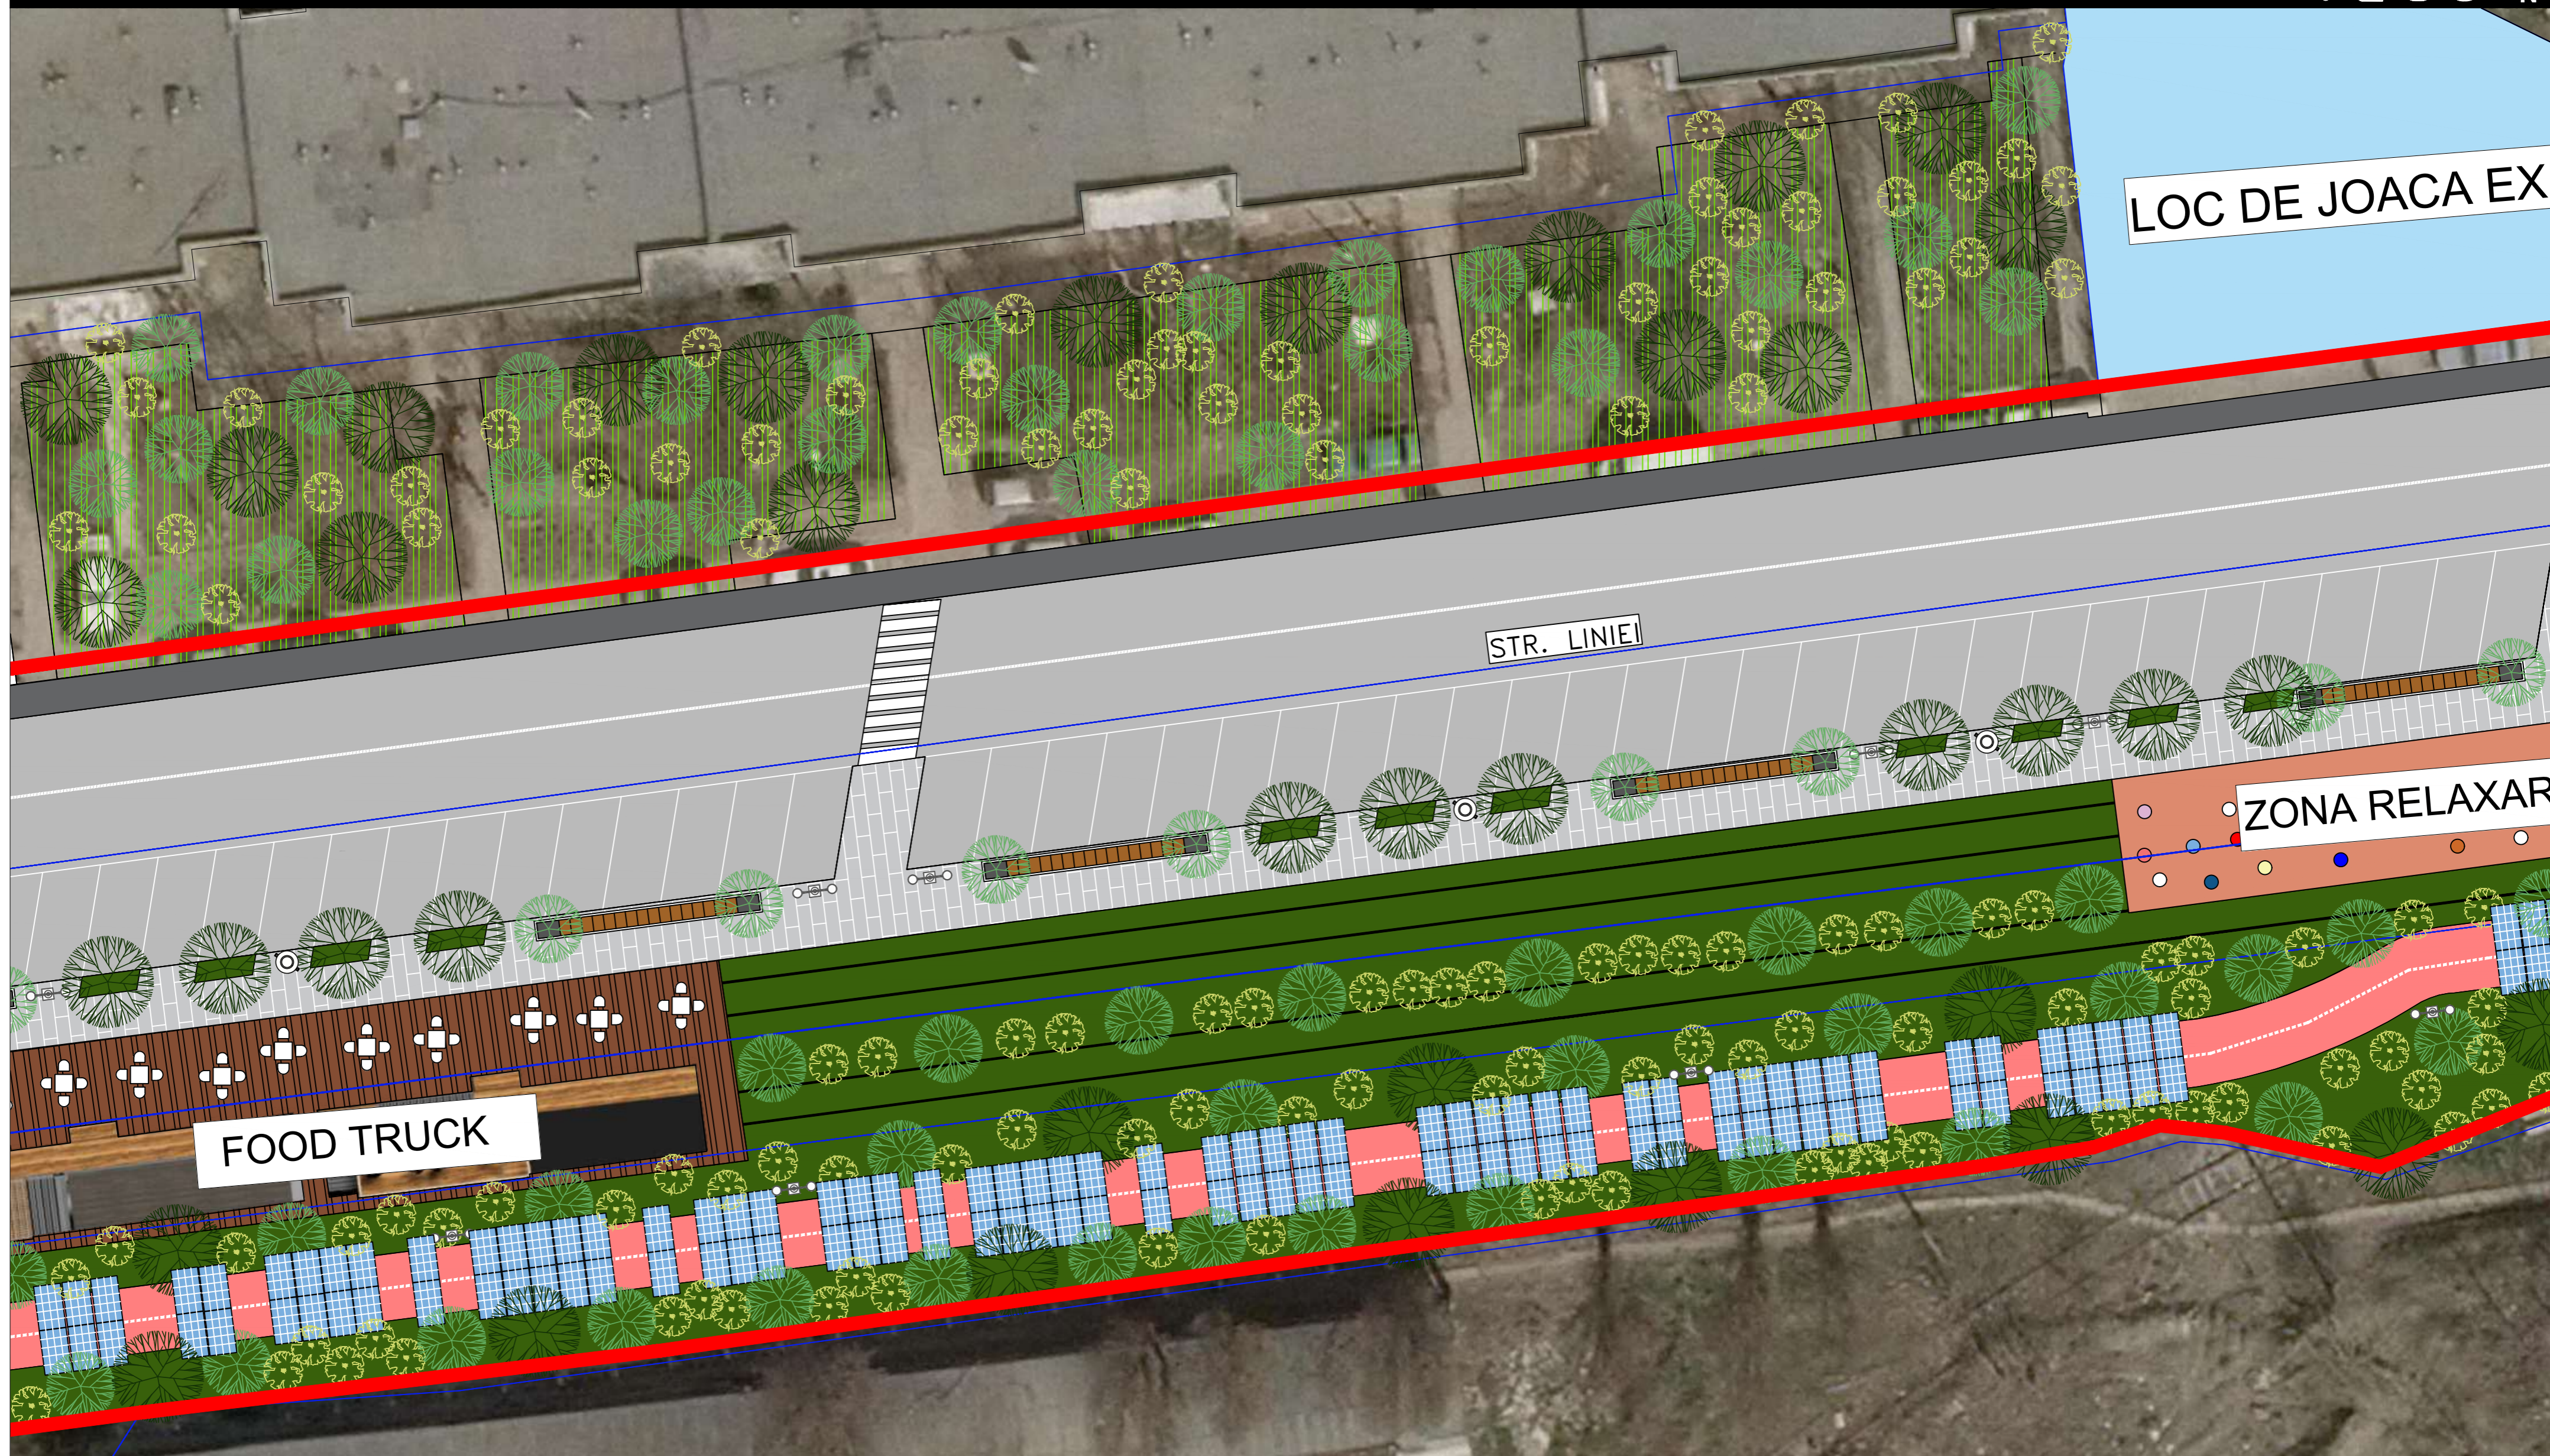

Legendă

- Circulație carosabilă
- Circulație carosabilă - decorativă
- Circulație pietonală - Pavaj tip 1
- Circulație pietonală - Pavaj tip 2
- Circulație pietonală - Asfalt
- Circulație pietonală - Marnă
- Circulație carosabilă supraînălțată
- Pistă de biciclete
- Traversare deck
- Fântâni uscate

- Spațiu verde - gazon
- Spațiu verde - teren natural
- Vegetație înaltă dezvoltată
- Vegetație înaltă tânără
- Vegetație înaltă decorativă
- Vegetație medie
- Vegetație joasă - flori decorative
- Iluminat public pietonal
- Coșuri de gunoi
- Cișmele

- Rastel biciclete
- Cycle Hub
- Light Tunnel
- Panouri fotovoltaice
- Pături picnic
- Hamac
- Bănci
- Puncte comerciale
- Sezlonguri și fotolii puf
- Grădini urbane

 VEGO CONCEPT ENGINEERING S.R.L. J40/13314/09.11.2011, CIF RO29319742		NUME PROIECT:		„AMENAJARE ZONĂ PROMENADĂ ȘI AGREMENT - STRADA LINIEI, TRONSON STRADA LUJERULUI - STRADA VALEA CASCADELOR”		COD PROIECT	3759
		ADRISA PROIECT: Strada Liniei, E.N. Sector 6, București		BENEFICIAR:		SECTORUL 6 AL MUNICIPIULUI BUCUREȘTI	
SEF PROIECT		Arh. Dragoș Molner		SCARA:		1:200	
PROIECTANT GENERAL		VEGO CONCEPT ENGINEERING S.R.L.		DATA:		IUNIE 2023	
MANAGER DE PROIECT		Urb. Elena Niculache		NUME PLANȘĂ:		PLAN DE SITUAȚIE	
PROIECTAT DESENAT		Urb. Peis. Alexandru Georgian Chiriță		DETALIERE ZONĂ LEGĂTURĂ LOCUINȚE COLECTIVE ȘI PUNCTE COMERCIALE		SF 49	
URB. Alexandru Rusovici				NUME PLANȘĂ		PLAN DE SITUAȚIE DETALIERE ZONĂ LEGĂTURĂ LOCUINȚE COLECTIVE ȘI PUNCTE COMERCIALE	
DESTINAȚIE	LOCATIE	FAZA	EMITENT	SPECIALIT.	NR. PLAN	FISIER	REV.
LIN	BUC	SF	VEGO	URB	SF 4 9 D W G	00	




Legendă

- Circulație carosabilă
- Circulație carosabilă - decorativă
- Circulație pietonală - Pavaj tip 1
- Circulație pietonală - Pavaj tip 2
- Circulație pietonală - Asfalt
- Circulație pietonală - Marnă
- Circulație carosabilă supraînălțată
- Pistă de biciclete
- Traversare deck
- Fântâni uscate

- Spațiu verde - gazon
- Spațiu verde - teren natural
- Vegetație înaltă dezvoltată
- Vegetație înaltă tânără
- Vegetație înaltă decorativă
- Vegetație medie
- Vegetație joasă - flori decorative
- Iluminat public pietonal
- Coșuri de gunoi
- Cișmele

- Rastel biciclete
- Cycle Hub
- Light Tunnel
- Panouri fotovoltaice
- Pături picnic
- Hamac
- Bănci
- Puncte comerciale
- Sezlonguri și fotolii puf
- Grădini urbane


VEGO								NUME PROIECT: AMENAJARE ZONĂ PROMENADĂ ȘI AGREMENT - STRADA LINEI, TRONSON STRADA LUJERULUI - STRADA VALEA CASCADELOR		COD PROIECT: 3759	
VEGO CONCEPT ENGINEERING S.R.L. J40/13314/09.11.2011, CIF RO23919742								ADRESA PROIECT: Strada Liniei, F.N., Sector 6, București			
NUME				SEMNATURA				SCARA:		BENEFICIAR:	
ȘEF PROIECT	Arh. Dragoș Molner							1:200		SECTORUL 6 AL MUNICIPIULUI BUCUREȘTI	
PROIECTANT GENERAL	VEGO CONCEPT ENGINEERING S.R.L.									FAZA:	
MANAGER DE PROIECT	Urb. Elena Niculache									S.F.	
PROIECTAT DESENAT	Urb. Peis. Alexandru Georgian Chiriță							DATA:		NUME PLANȘĂ:	
	Urb. Alexandru Rusovici							IUNIE 2023		DETALIERE ZONĂ LEGĂTURĂ LOCUINȚE COLECTIVE ȘI ZONE RELAXARE	
DESTINAȚIE	LOCAȚIE	FAZA	EMITENT	SPECIALIT.	NR. PLAN	FISIER	REV.	NUME PLANȘĂ			
LIN	BUC	SF	VEGO	URB	SF 4 8 D W G	00		PLAN DE SITUAȚIE DETALIERE ZONĂ LEGĂTURĂ LOCUINȚE COLECTIVE ȘI ZONE RELAXARE			
										PLANȘA NR.: SF 48	

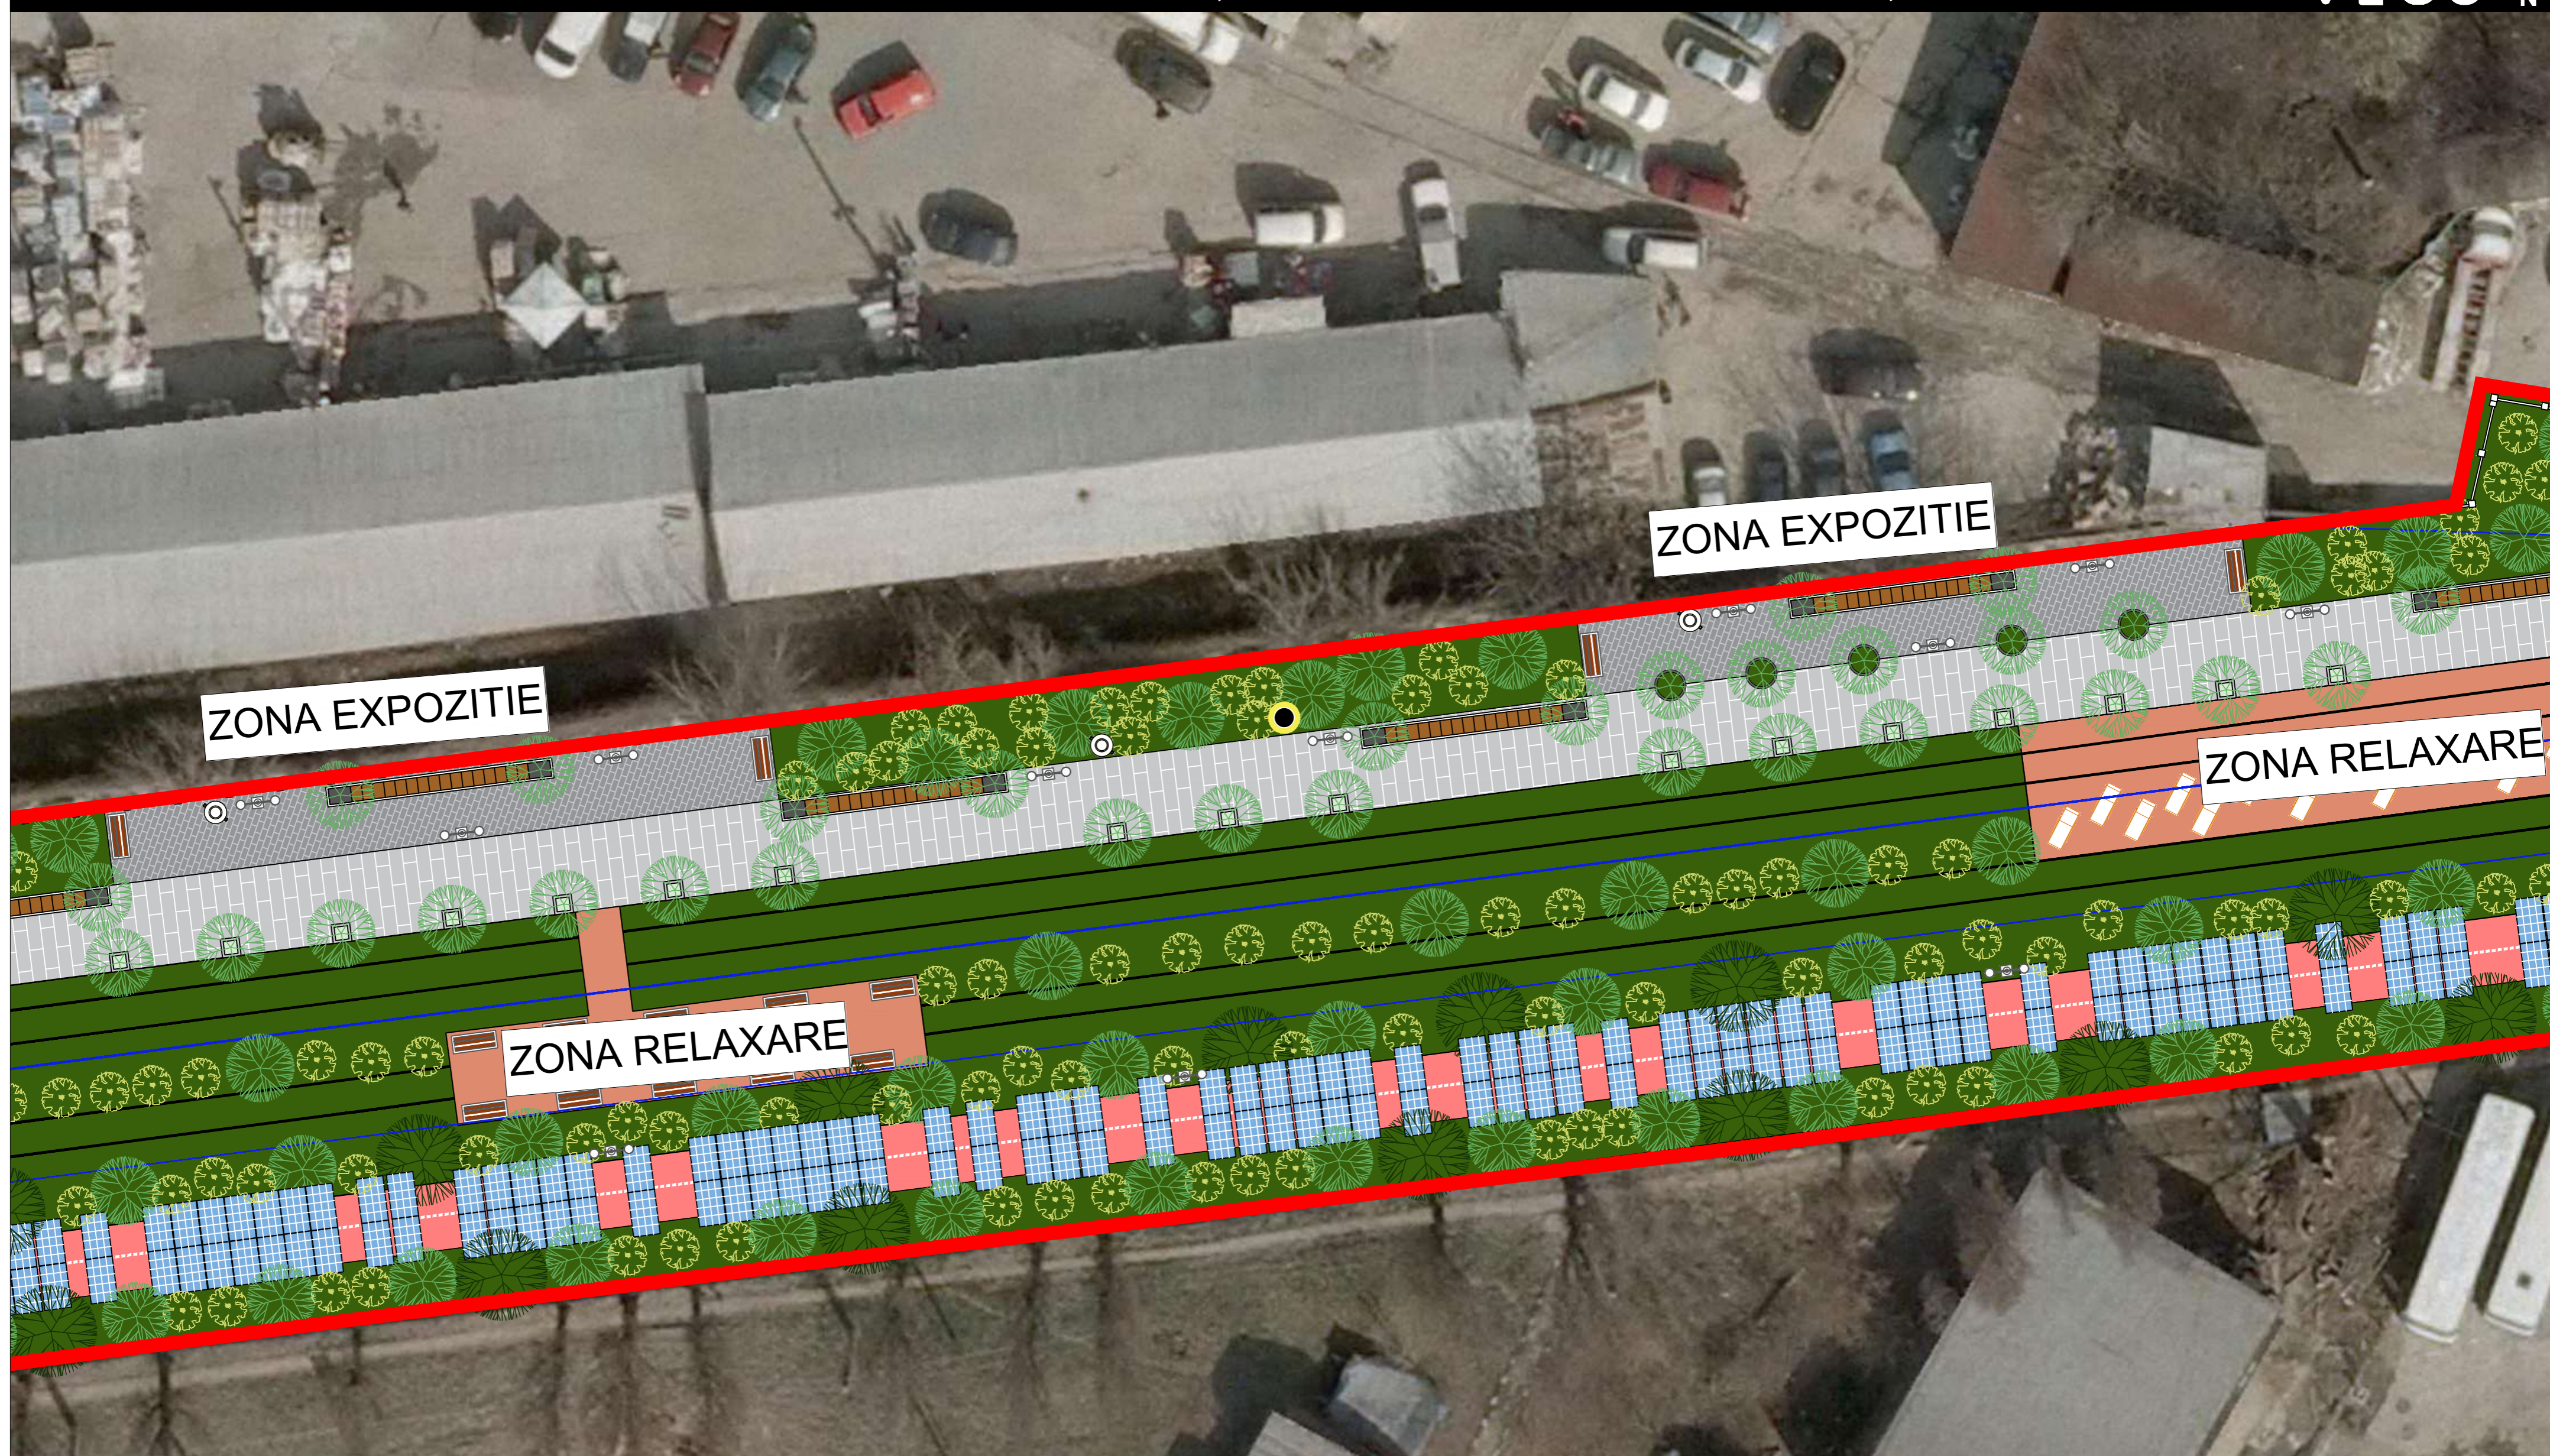

Legendă

Circulație carosabilă	Spațiu verde - gazon	Rastel biciclete
Circulație carosabilă - decorativă	Spațiu verde - teren natural	Cycle Hub
Circulație pietonală - Pavaj tip 1	Vegetație înaltă dezvoltată	Light Tunnel
Circulație pietonală - Pavaj tip 2	Vegetație înaltă tânără	Panouri fotovoltaice
Circulație pietonală - Asfalt	Vegetație înaltă decorativă	Pături picnic
Circulație pietonală - Marnă	Vegetație medie	Hamac
Circulație carosabilă supraînălțată	Vegetație joasă - flori decorative	Bănci
Pistă de biciclete	Iluminat public pietonal	Puncte comerciale
Traversare deck	Coșuri de gunoi	Sezlonguri și fotolii puf
Fântâni uscate	Cișmele	Grădini urbane

 VEGO CONCEPT ENGINEERING S.R.L. J40/13314/09.11.2011, CIF RO29319742		NUME PROIECT:		„AMENAJARE ZONĂ PROMENADĂ ȘI AGREMENT - STRADA LINIEI, TRONSON STRADA LUJERULUI - STRADA VALEA CASCADELOR”		COD PROIECT	
		ADRESA PROIECT: Strada Liniiei, E.N., Sector 6, București				3759	
SEF PROIECT	Arh. Dragoș Molner	SEMNAȚURA		SCARA:	BENEFICIAR:	FAZA:	
PROIECTANT GENERAL	VEGO CONCEPT ENGINEERING S.R.L.			1:200	SECTORUL 6 AL MUNICIPIULUI BUCUREȘTI	S.F.	
MANAGER DE PROIECT	Urb. Elena Niculache			DATA:	NUME PLANȘĂ:	PLANȘA NR.:	
PROIECTAT DESENAT	Urb. Peis. Alexandru Georgian Chiriță			JUNIE 2023	PLAN DE SITUAȚIE DETALIERE ZONĂ ARTĂ URBANĂ ȘI PUNCT COMERCIAL	SF 47	
Urb. Alexandru Rusovici							
DESTINAȚIE	LOCATIE	FAZA	EMITENT	SPECIALIT.	NR. PLAN	FISIER	REV.
LIN	BUC	SF	VEGO	URB	SF 47	DWG	00
NUME PLANȘĂ							
PLAN DE SITUAȚIE DETALIERE ZONĂ ARTĂ URBANĂ ȘI PUNCT COMERCIAL							

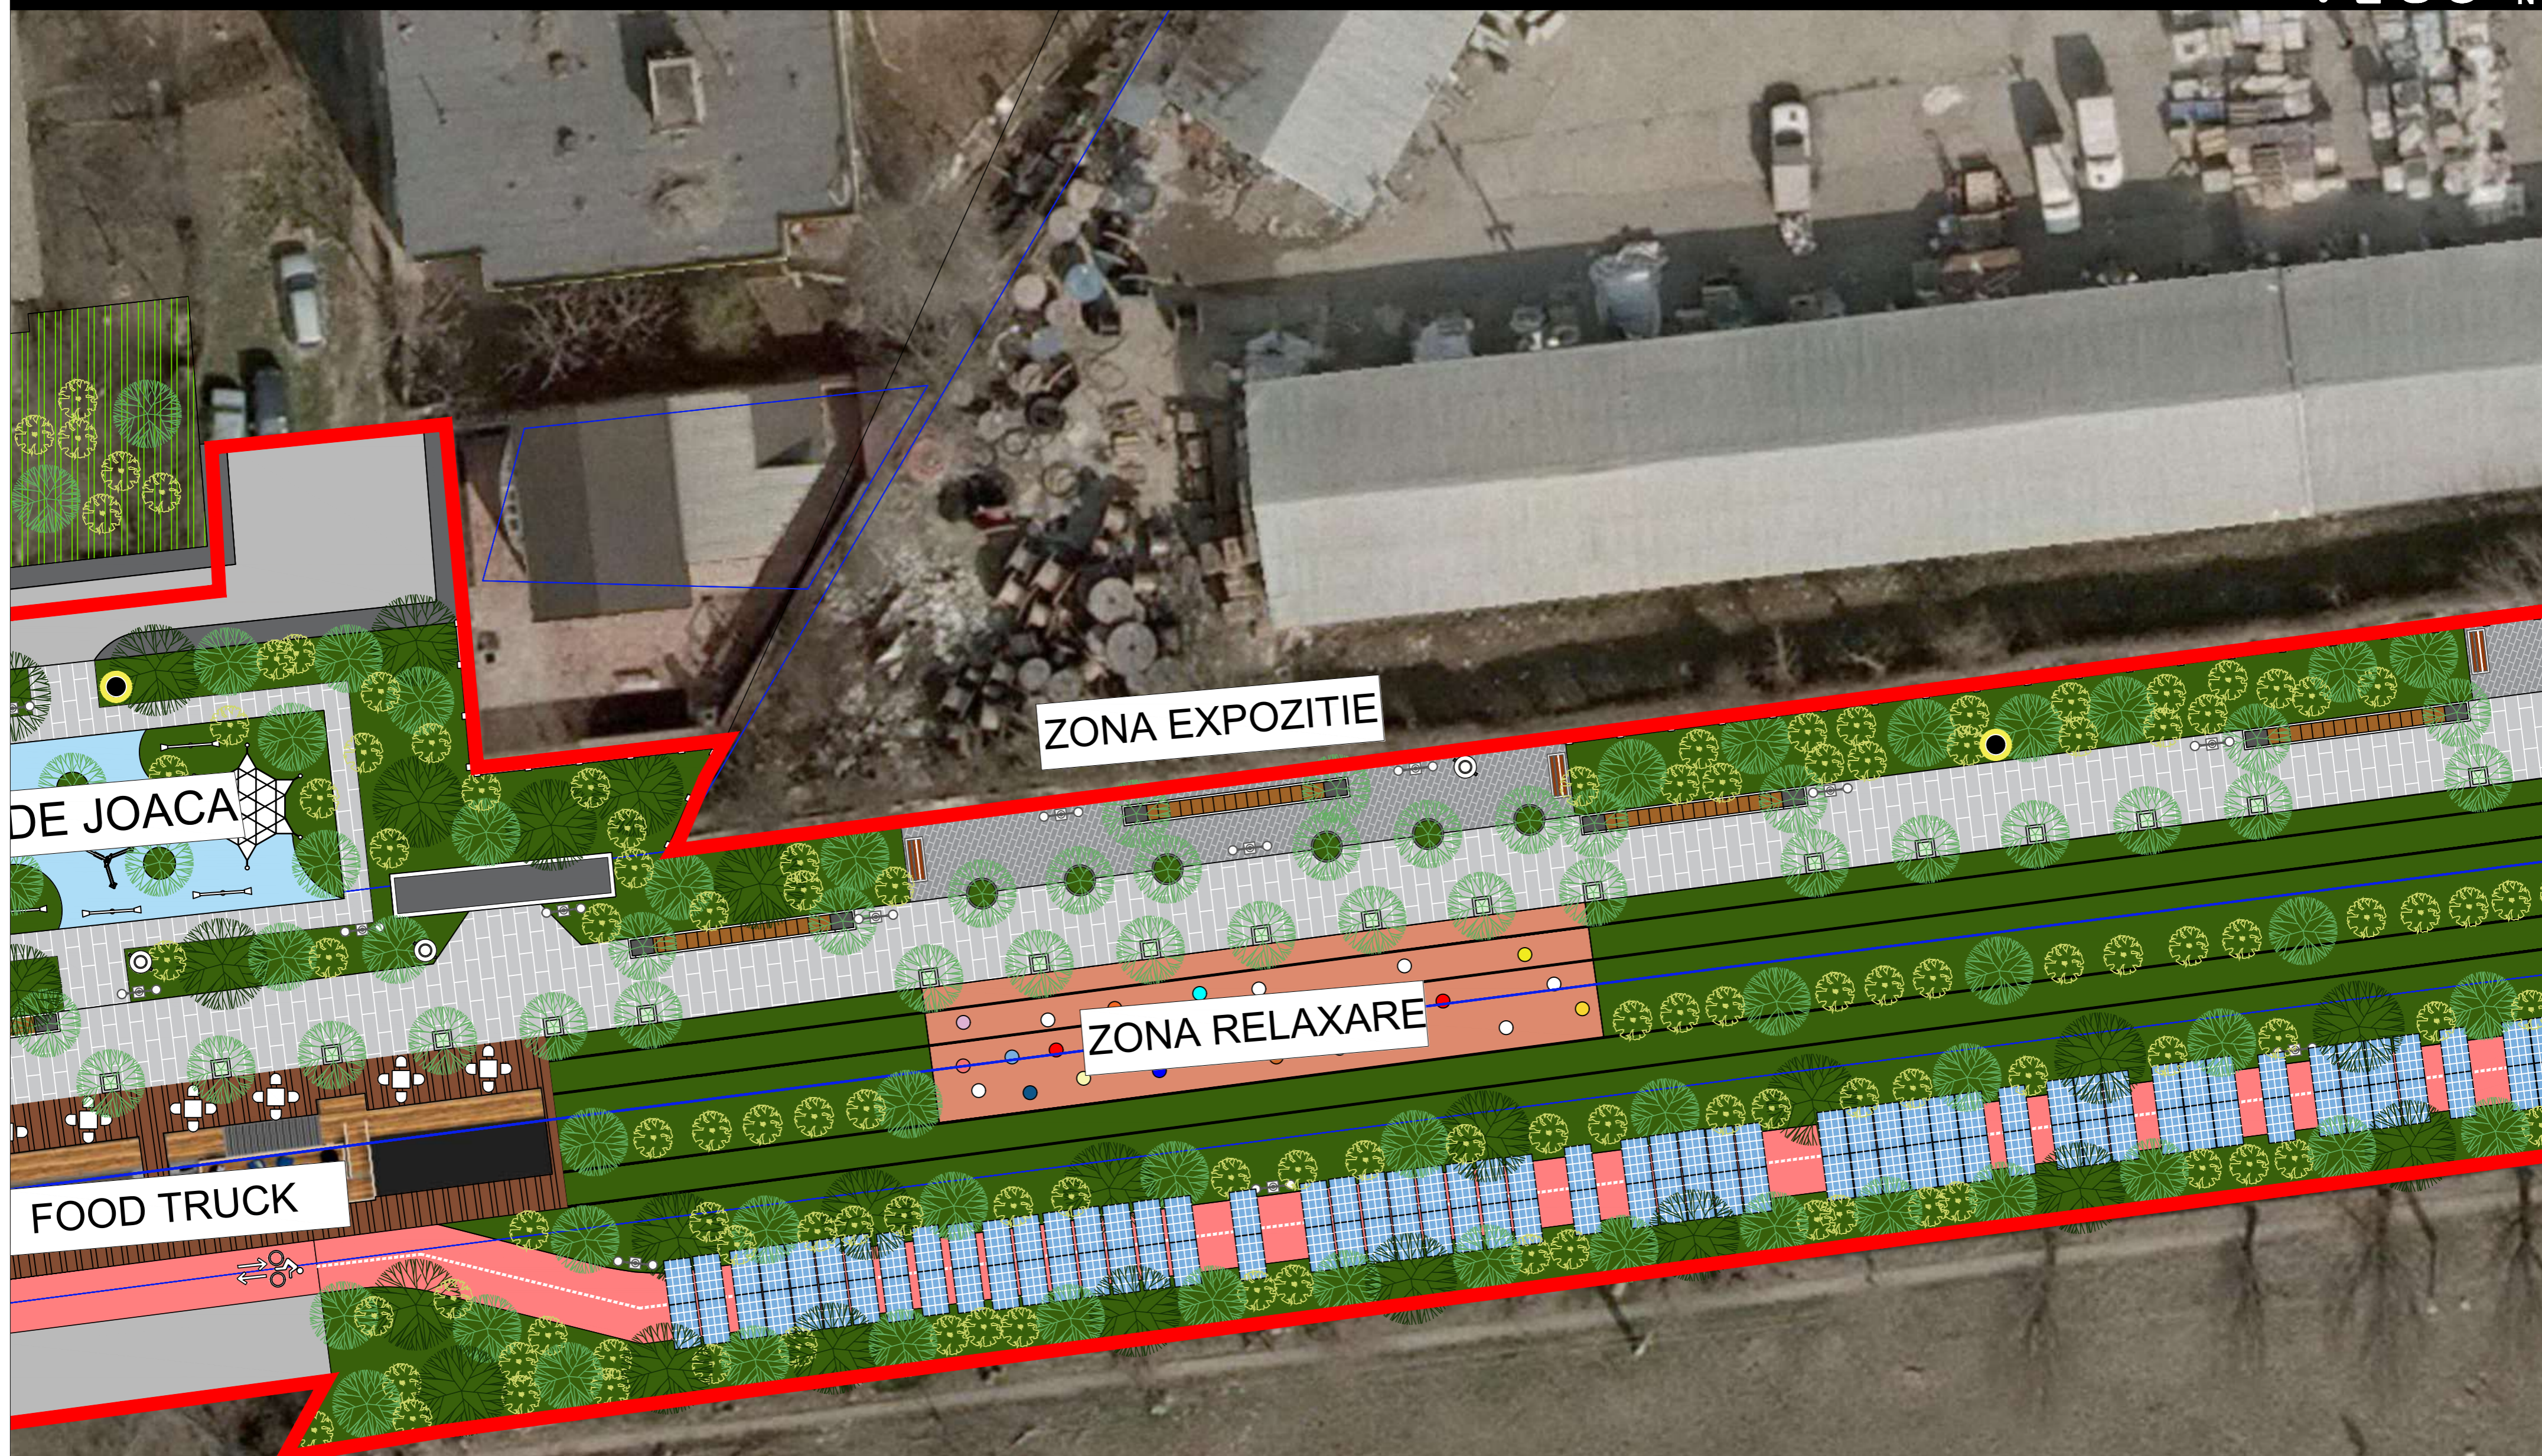

Legendă

- Circulație carosabilă
- Circulație carosabilă - decorativă
- Circulație pietonală - Pavaj tip 1
- Circulație pietonală - Pavaj tip 2
- Circulație pietonală - Asfalt
- Circulație pietonală - Marnă
- Circulație carosabilă supraînălțată
- Pistă de biciclete
- Traversare deck
- Fântâni uscate

- Spațiu verde - gazon
- Spațiu verde - teren natural
- Vegetație înaltă dezvoltată
- Vegetație înaltă tânără
- Vegetație înaltă decorativă
- Vegetație medie
- Vegetație joasă - flori decorative
- Iluminat public pietonal
- Coșuri de gunoi
- Cișmele

- Rastel biciclete
- Cycle Hub
- Light Tunnel
- Panouri fotovoltaice
- Pături picnic
- Hamac
- Bănci
- Puncte comerciale
- Sezlonguri și fotolii puf
- Grădini urbane

VEGO										NUME PROIECT:		COD PROIECT			
VEGO CONCEPT ENGINEERING S.R.L.										„AMENAJARE ZONĂ PROMENADĂ ȘI AGREMENT - STRADA LINEI, TRONSON STRADA LUJERULUI - STRADA VALEA CASCADELOR”		3759			
J40/13314/09.11.2011, CIF RO29319742										ADRESA PROIECT: Strada Liniei, E.N., Sector 6, București					
NUME					SEMNAȚURA					SCARA:		BENEFICIAR:			
SEF PROIECT		Arh. Dragoș Molner								1:200		SECTORUL 6 AL MUNICIPIULUI BUCUREȘTI		FAZA:	
PROIECTANT GENERAL		VEGO CONCEPT ENGINEERING S.R.L.										ADRESA : Calea Plevnei, nr. 147-149, Sector 6, Municipiul București		S.F.	
MANAGER DE PROIECT		Urb. Elena Niculache								DATA:		NUME PLANȘĂ:		PLANȘA NR.:	
PROIECTAT DESENAT		Urb. Peis. Alexandru Georgian Chiriță								IUNIE 2023		DETALIERE ZONĂ ARTĂ URBANĂ ȘI PUNCT COMERCIAL		SF 46	
URB. Alexandru Rusovici															
DESTINAȚIE										LOCATIE		NUME PLANȘĂ			
LIN BUC SF VEGO URB SF 4 6 DW G 00												PLAN DE SITUAȚIE DETALIERE ZONĂ ARTĂ URBANĂ ȘI PUNCT COMERCIAL			



Legendă

- Circulație carosabilă
- Circulație carosabilă - decorativă
- Circulație pietonală - Pavaj tip 1
- Circulație pietonală - Pavaj tip 2
- Circulație pietonală - Asfalt
- Circulație pietonală - Marnă
- Circulație carosabilă supraînălțată
- Pistă de biciclete
- Traversare deck
- Fântâni uscate

- Spațiu verde - gazon
- Spațiu verde - teren natural
- Vegetație înaltă dezvoltată
- Vegetație înaltă tânără
- Vegetație înaltă decorativă
- Vegetație medie
- Vegetație joasă - flori decorative
- Iluminat public pietonal
- Coșuri de gunoi
- Cișmele

- Rastel biciclete
- Cycle Hub
- Light Tunnel
- Panouri fotovoltaice
- Pături picnic
- Hamac
- Bănci
- Puncte comerciale
- Sezlonguri și fotolii puf
- Grădini urbane

NUME		SEMNAȚURA		SCARA:				BENEFICIAR:		FAZA:	
VEGO		VEGO		1:200				SECTORUL 6 AL MUNICIPIULUI BUCUREȘTI		S.F.	
VEGO CONCEPT ENGINEERING S.R.L.		VEGO CONCEPT ENGINEERING S.R.L.		DATA:				NUME PLANȘĂ:		PLANȘA NR.:	
J40/13314/09.11.2011, CIF RO29319742		J40/13314/09.11.2011, CIF RO29319742		IUNIE 2023				PLAN DE SITUAȚIE DETALIERE ZONĂ PARCARE ACOPERITĂ ȘI LOC DE JOACĂ		SF 45	
URB. PEIS. ALEXANDRU GEORGIAN CHIRIȚĂ		URB. PEIS. ALEXANDRU GEORGIAN CHIRIȚĂ		REV.:				NUME PLANȘĂ		PLAN DE SITUAȚIE DETALIERE ZONĂ PARCARE ACOPERITĂ ȘI LOC DE JOACĂ	
URB. ALEXANDRU RUSOVICI		URB. ALEXANDRU RUSOVICI		00				NUME PLANȘĂ		PLAN DE SITUAȚIE DETALIERE ZONĂ PARCARE ACOPERITĂ ȘI LOC DE JOACĂ	
DESTINAȚIE	LOCATIE	FAZA	EMITENT	SPECIALIT.	NR. PLAN	FISIER	REV.	NUME PLANȘĂ			
LIN	BUC	SF	VEGO	URB	SF 4 5 DWG	00		PLAN DE SITUAȚIE DETALIERE ZONĂ PARCARE ACOPERITĂ ȘI LOC DE JOACĂ			




Legendă

- Circulație carosabilă
- Circulație carosabilă - decorativă
- Circulație pietonală - Pavaj tip 1
- Circulație pietonală - Pavaj tip 2
- Circulație pietonală - Asfalt
- Circulație pietonală - Marnă
- Circulație carosabilă supraînălțată
- Pistă de biciclete
- Traversare deck
- Fântâni uscate

- Spațiu verde - gazon
- Spațiu verde - teren natural
- Vegetație înaltă dezvoltată
- Vegetație înaltă tânără
- Vegetație înaltă decorativă
- Vegetație medie
- Vegetație joasă - flori decorative
- Iluminat public pietonal
- Coșuri de gunoi
- Cișmele

- Rastel biciclete
- Cycle Hub
- Light Tunnel
- Panouri fotovoltaice
- Pături picnic
- Hamac
- Bănci
- Puncte comerciale
- Sezlonguri și fotolii puf
- Grădini urbane

VEGO VEGO CONCEPT ENGINEERING S.R.L. J40/13314/09.11.2011, CIF RO29319742		NUME PROIECT:		AMENAJARE ZONĂ PROMENADĂ SI AGREMENT - STRADA LINIEI, TRONSON STRADA LUERULUI - STRADA VALEA CASCADELOR		COD PROIECT	
		ADRISA PROIECT: Strada Liniei, E.N., Sector 6, Bucuresti				3759	
SEF PROIECT		Arh. Dragoș Molner		SEMNATURA		SCARA:	
PROIECTANT GENERAL		VEGO CONCEPT ENGINEERING S.R.L.				1:200	
MANAGER DE PROIECT		Urb. Elena Niculache				DATA:	
PROIECTAT DESENAT		Urb. Peis. Alexandru Georgian Chiriță				IUNIE 2023	
DESTINAȚIE		LOCATIE		FAZA		EMITENT	
LIN		BUC		SF		VEGO	
URB		SF 4 4		DW		G 00	
FISIER		REV.		NUME PLANȘĂ		PLAN DE SITUAȚIE DETALIERE ZONĂ GRĂDINĂ URBANĂ	
				BENEFICIAR:		FAZA:	
				SECTORUL 6 AL MUNICIPIULUI BUCUREȘTI		S.F.	
				ADRESA : Calea Plevnei, nr. 147-149, Sector 6, Municipiul București		PLANȘA NR.:	
				NUME PLANȘĂ:		SF 44	
				PLAN DE SITUAȚIE			
				DETALIERE ZONĂ GRĂDINĂ URBANĂ			

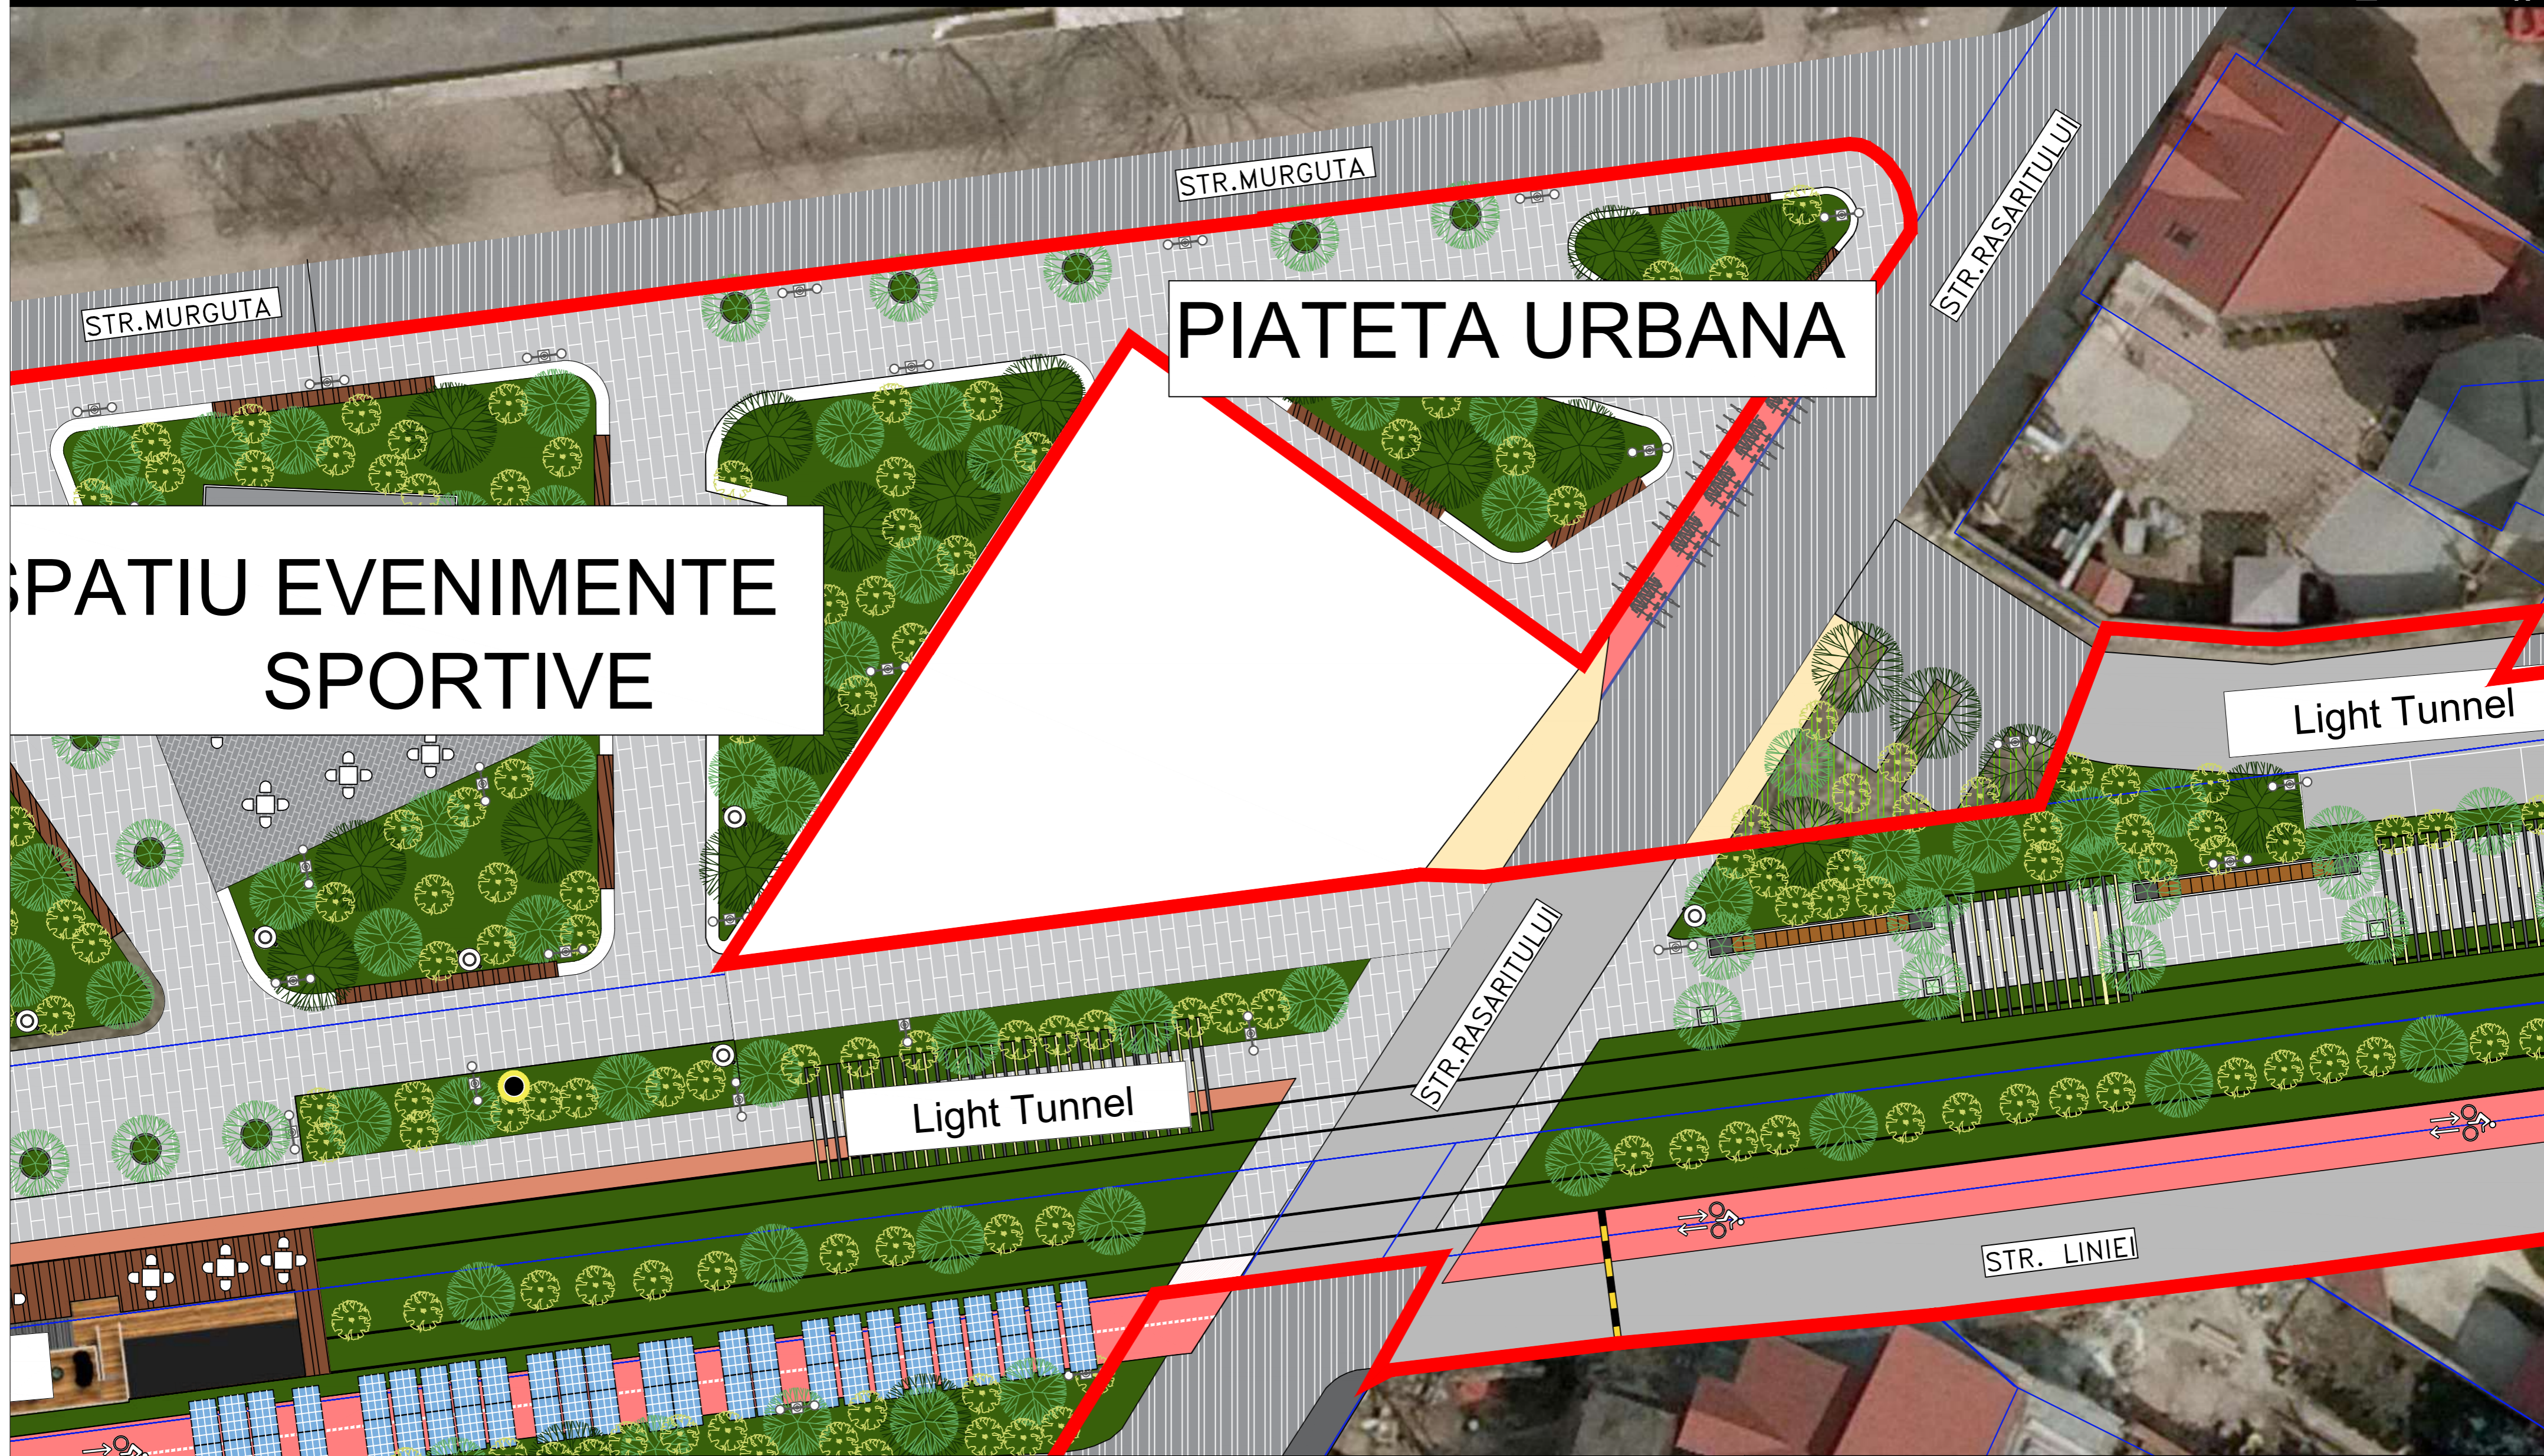

SPATIU EVENIMENTE
SPORTIVE

PIATETA URBANA

Light Tunnel


Light Tunnel

Legendă

- | | | |
|-------------------------------------|------------------------------------|---------------------------|
| Circulație carosabilă | Spațiu verde - gazon | Rastel biciclete |
| Circulație carosabilă - decorativă | Spațiu verde - teren natural | Cycle Hub |
| Circulație pietonală - Pavaj tip 1 | Vegetație înaltă dezvoltată | Light Tunnel |
| Circulație pietonală - Pavaj tip 2 | Vegetație înaltă tânără | Panouri fotovoltaice |
| Circulație pietonală - Asfalt | Vegetație înaltă decorativă | Pături picnic |
| Circulație pietonală - Marnă | Vegetație medie | Hamac |
| Circulație carosabilă supraînălțată | Vegetație joasă - flori decorative | Bănci |
| Pistă de biciclete | Iluminat public pietonal | Puncte comerciale |
| Traversare deck | Coșuri de gunoi | Sezlonguri și fotolii puf |
| Fântâni uscate | Cișmele | Grădini urbane |



NUME PROIECT: „AMENAJARE ZONĂ PROMENADĂ ȘI AGREMENT - STRADA LINIEI, TRONSON STRADA LUJERULUI - STRADA VALEA CASCADELOR”		COD PROIECT: 3759
ADRESA PROIECT: Strada Liniiei, F.N., Sector 6, București		
SEF PROIECT: Arh. Dragoș Molner	SEMNATURA:	SCARA: BENEFICIAR: SECTORUL 6 AL MUNICIPIULUI BUCUREȘTI
PROIECTANT GENERAL: VEGO CONCEPT ENGINEERING S.R.L.		1:200
MANAGER DE PROIECT: Urb. Elena Nicolache		DATA: NUME PLANȘĂ: PLAN DE SITUAȚIE
PROIECTAT DESENAT: Urb. Peis. Alexandru Georgian Chiriță		JUNIE 2023
Urb. Alexandru Rusovici		DETALIERE ZONĂ PIAȚETĂ STRADA RĂSĂRITULUI
DESTINAȚIE: LIN	LOCATIE: BUC	FAZA: SF
EMITENT: VEGO	SPECIALIT.: URB	NR. PLAN: SF 4 3 D W G 00
FISIER: 00		REV: 00
NUME PLANȘĂ: PLAN DE SITUAȚIE DETALIERE ZONĂ PIAȚETĂ STRADA RĂSĂRITULUI		PLANȘA NR.: SF 43

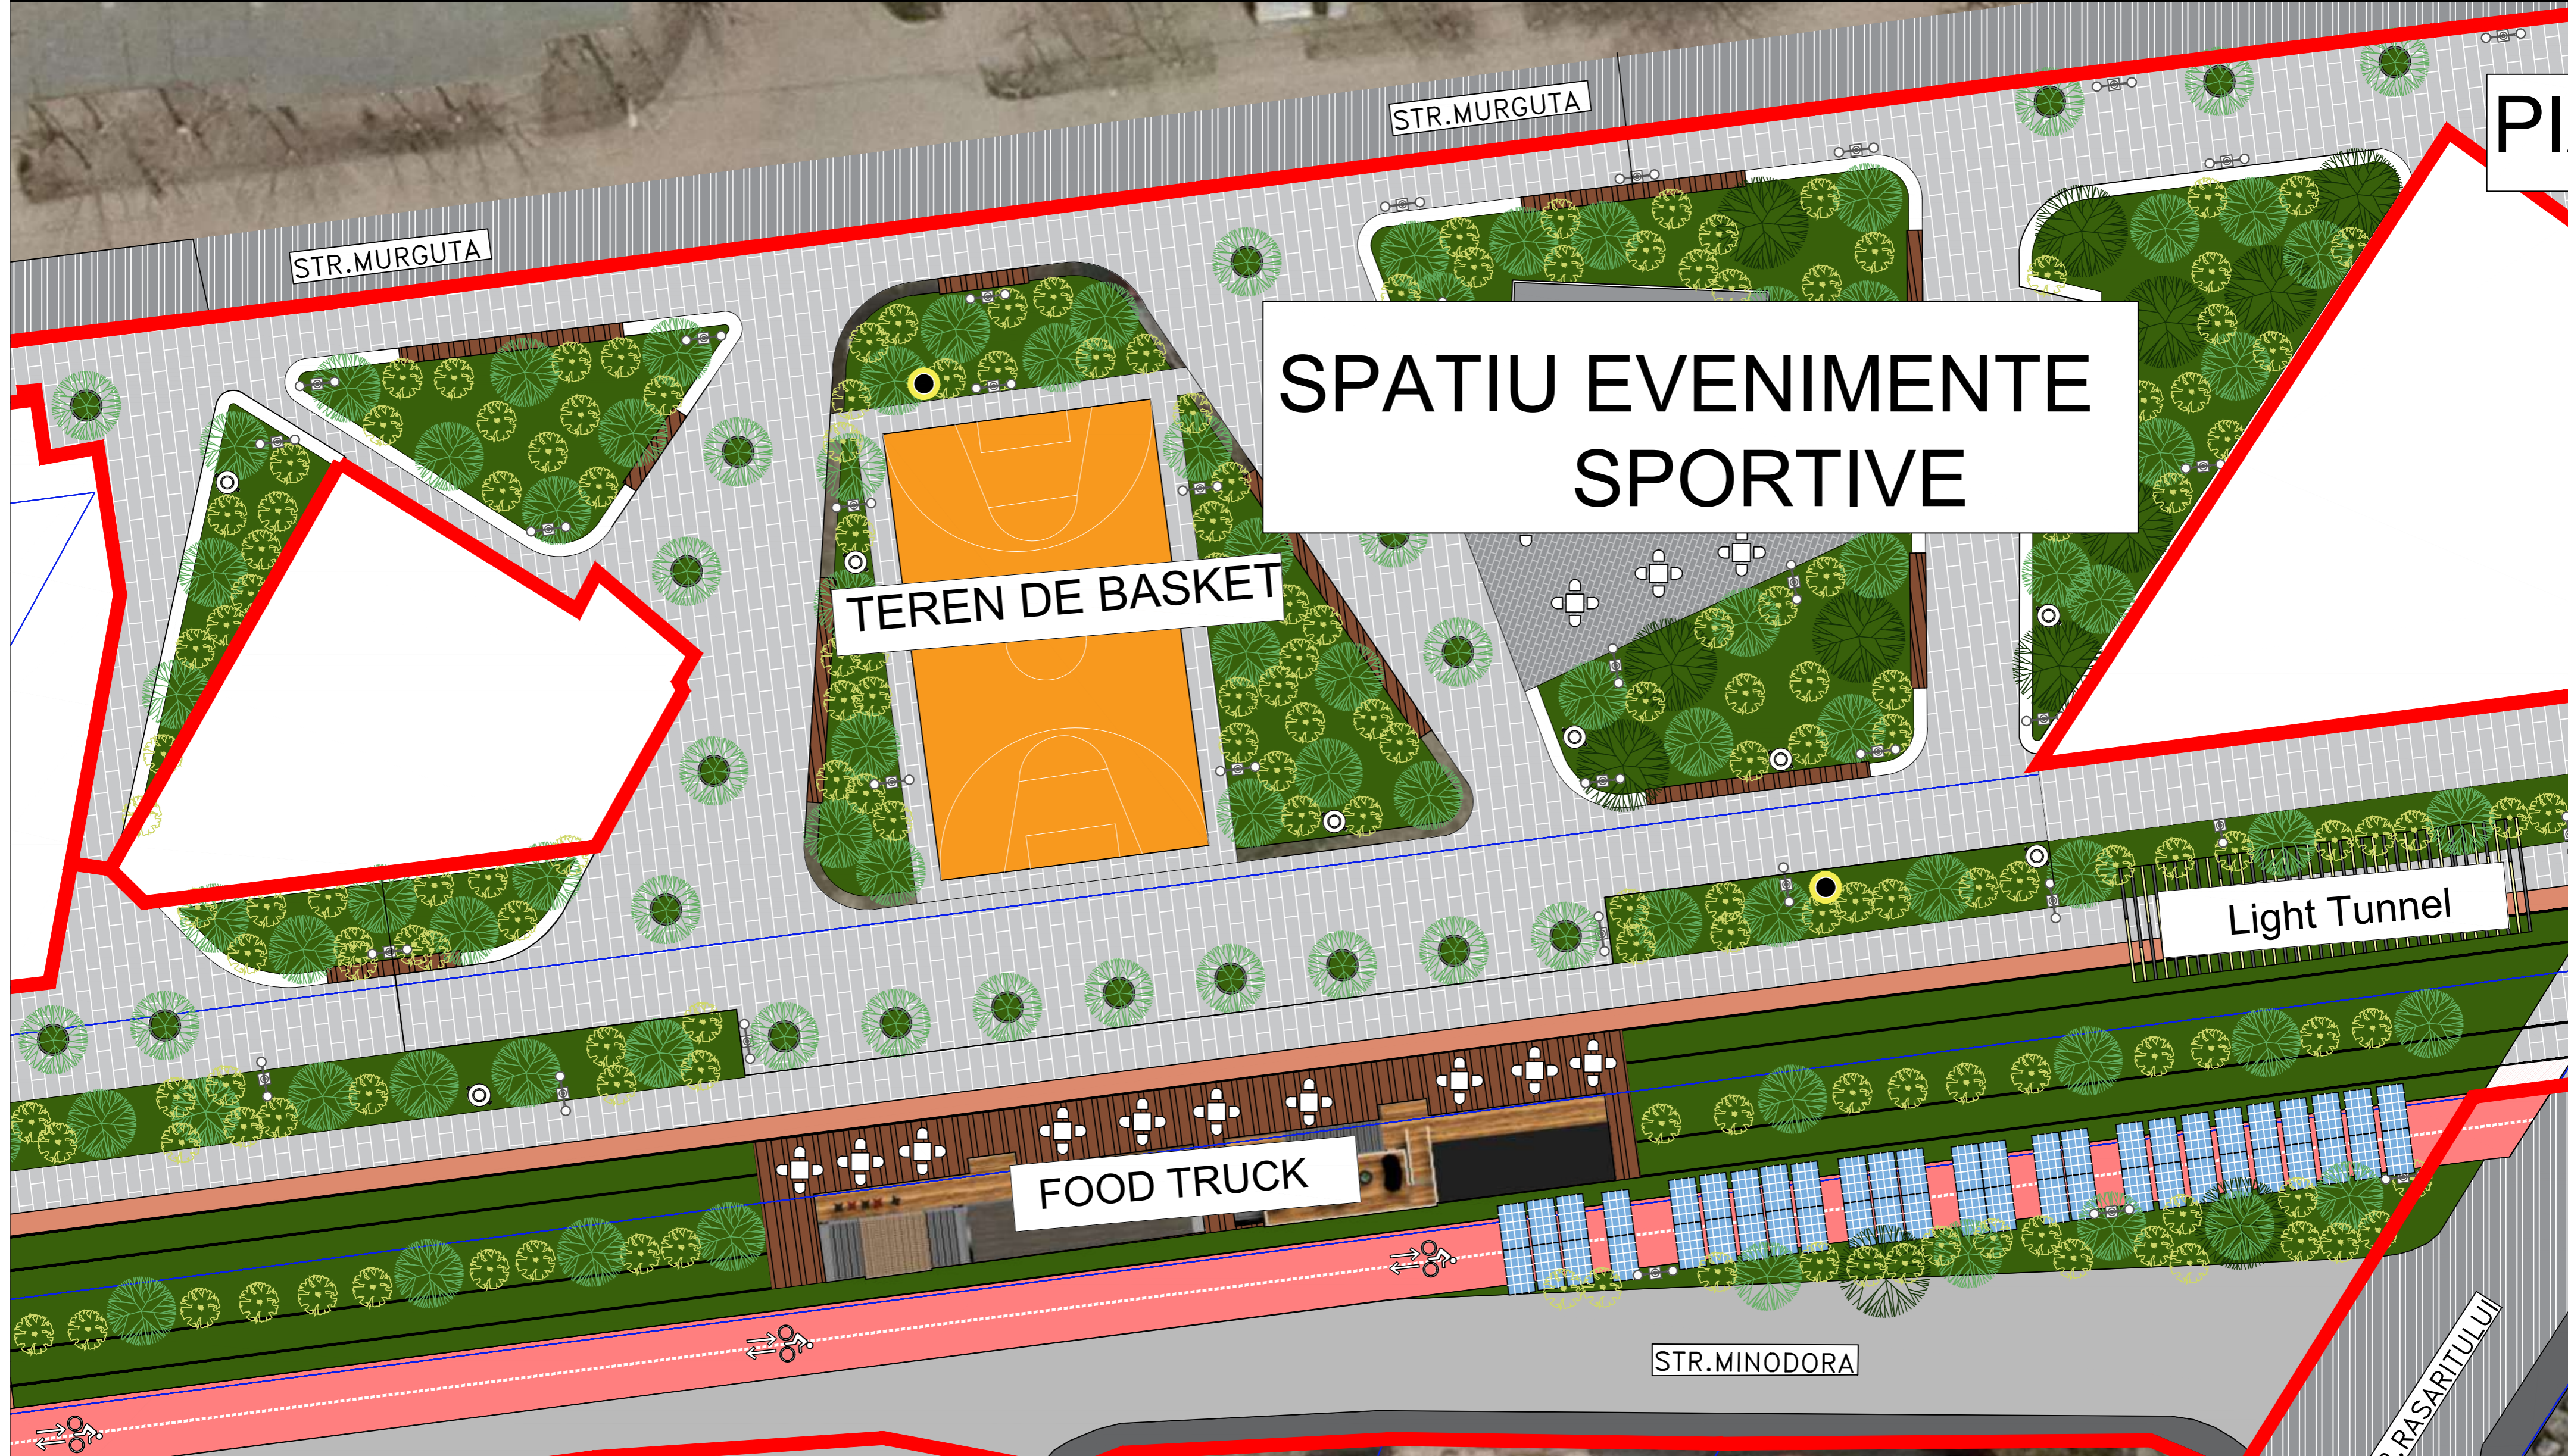

Legendă

- Circulație carosabilă
- Circulație carosabilă - decorativă
- Circulație pietonală - Pavaj tip 1
- Circulație pietonală - Pavaj tip 2
- Circulație pietonală - Asfalt
- Circulație pietonală - Marnă
- Circulație carosabilă supraînălțată
- Pistă de biciclete
- Traversare deck
- Fântâni uscate


- Spațiu verde - gazon
- Spațiu verde - teren natural
- Vegetație înaltă dezvoltată
- Vegetație înaltă tânără
- Vegetație înaltă decorativă
- Vegetație medie
- Vegetație joasă - flori decorative
- Iluminat public pietonal
- Coșuri de gunoi
- Cișmele

- Rastel biciclete
- Cycle Hub
- Light Tunnel
- Panouri fotovoltaice
- Pături picnic
- Hamac
- Bănci
- Puncte comerciale
- Sezlonguri și fotolii puf
- Grădini urbane

VEGO

VEGO CONCEPT ENGINEERING S.R.L.
J40/13314/09.11.2011,
CIF RO29319742

NUME PROIECT		SEMNAȚURA		SCARA:		BENEFICIAR:		FAZA:	
„AMENAJARE ZONĂ PROMENADĂ ȘI AGREMENT - STRADA LINIEI, TRONSON STRADA LUJERULUI - STRADA VALEA CASCADELOR”				1:200		SECTORUL 6 AL MUNICIPIULUI BUCUREȘTI		S.F.	
ADRESA PROIECT: Strada Liniiei, F.N., Sector 6, București				DATA:		NUME PLANȘĂ:		PLANȘA NR.:	
				IUNIE 2023		PLAN DE SITUAȚIE DETALIERE ZONĂ AGREMENT ȘI CAFENEA		SF 42	
NUME PLANȘĂ									
PLAN DE SITUAȚIE DETALIERE ZONĂ AGREMENT ȘI CAFENEA									

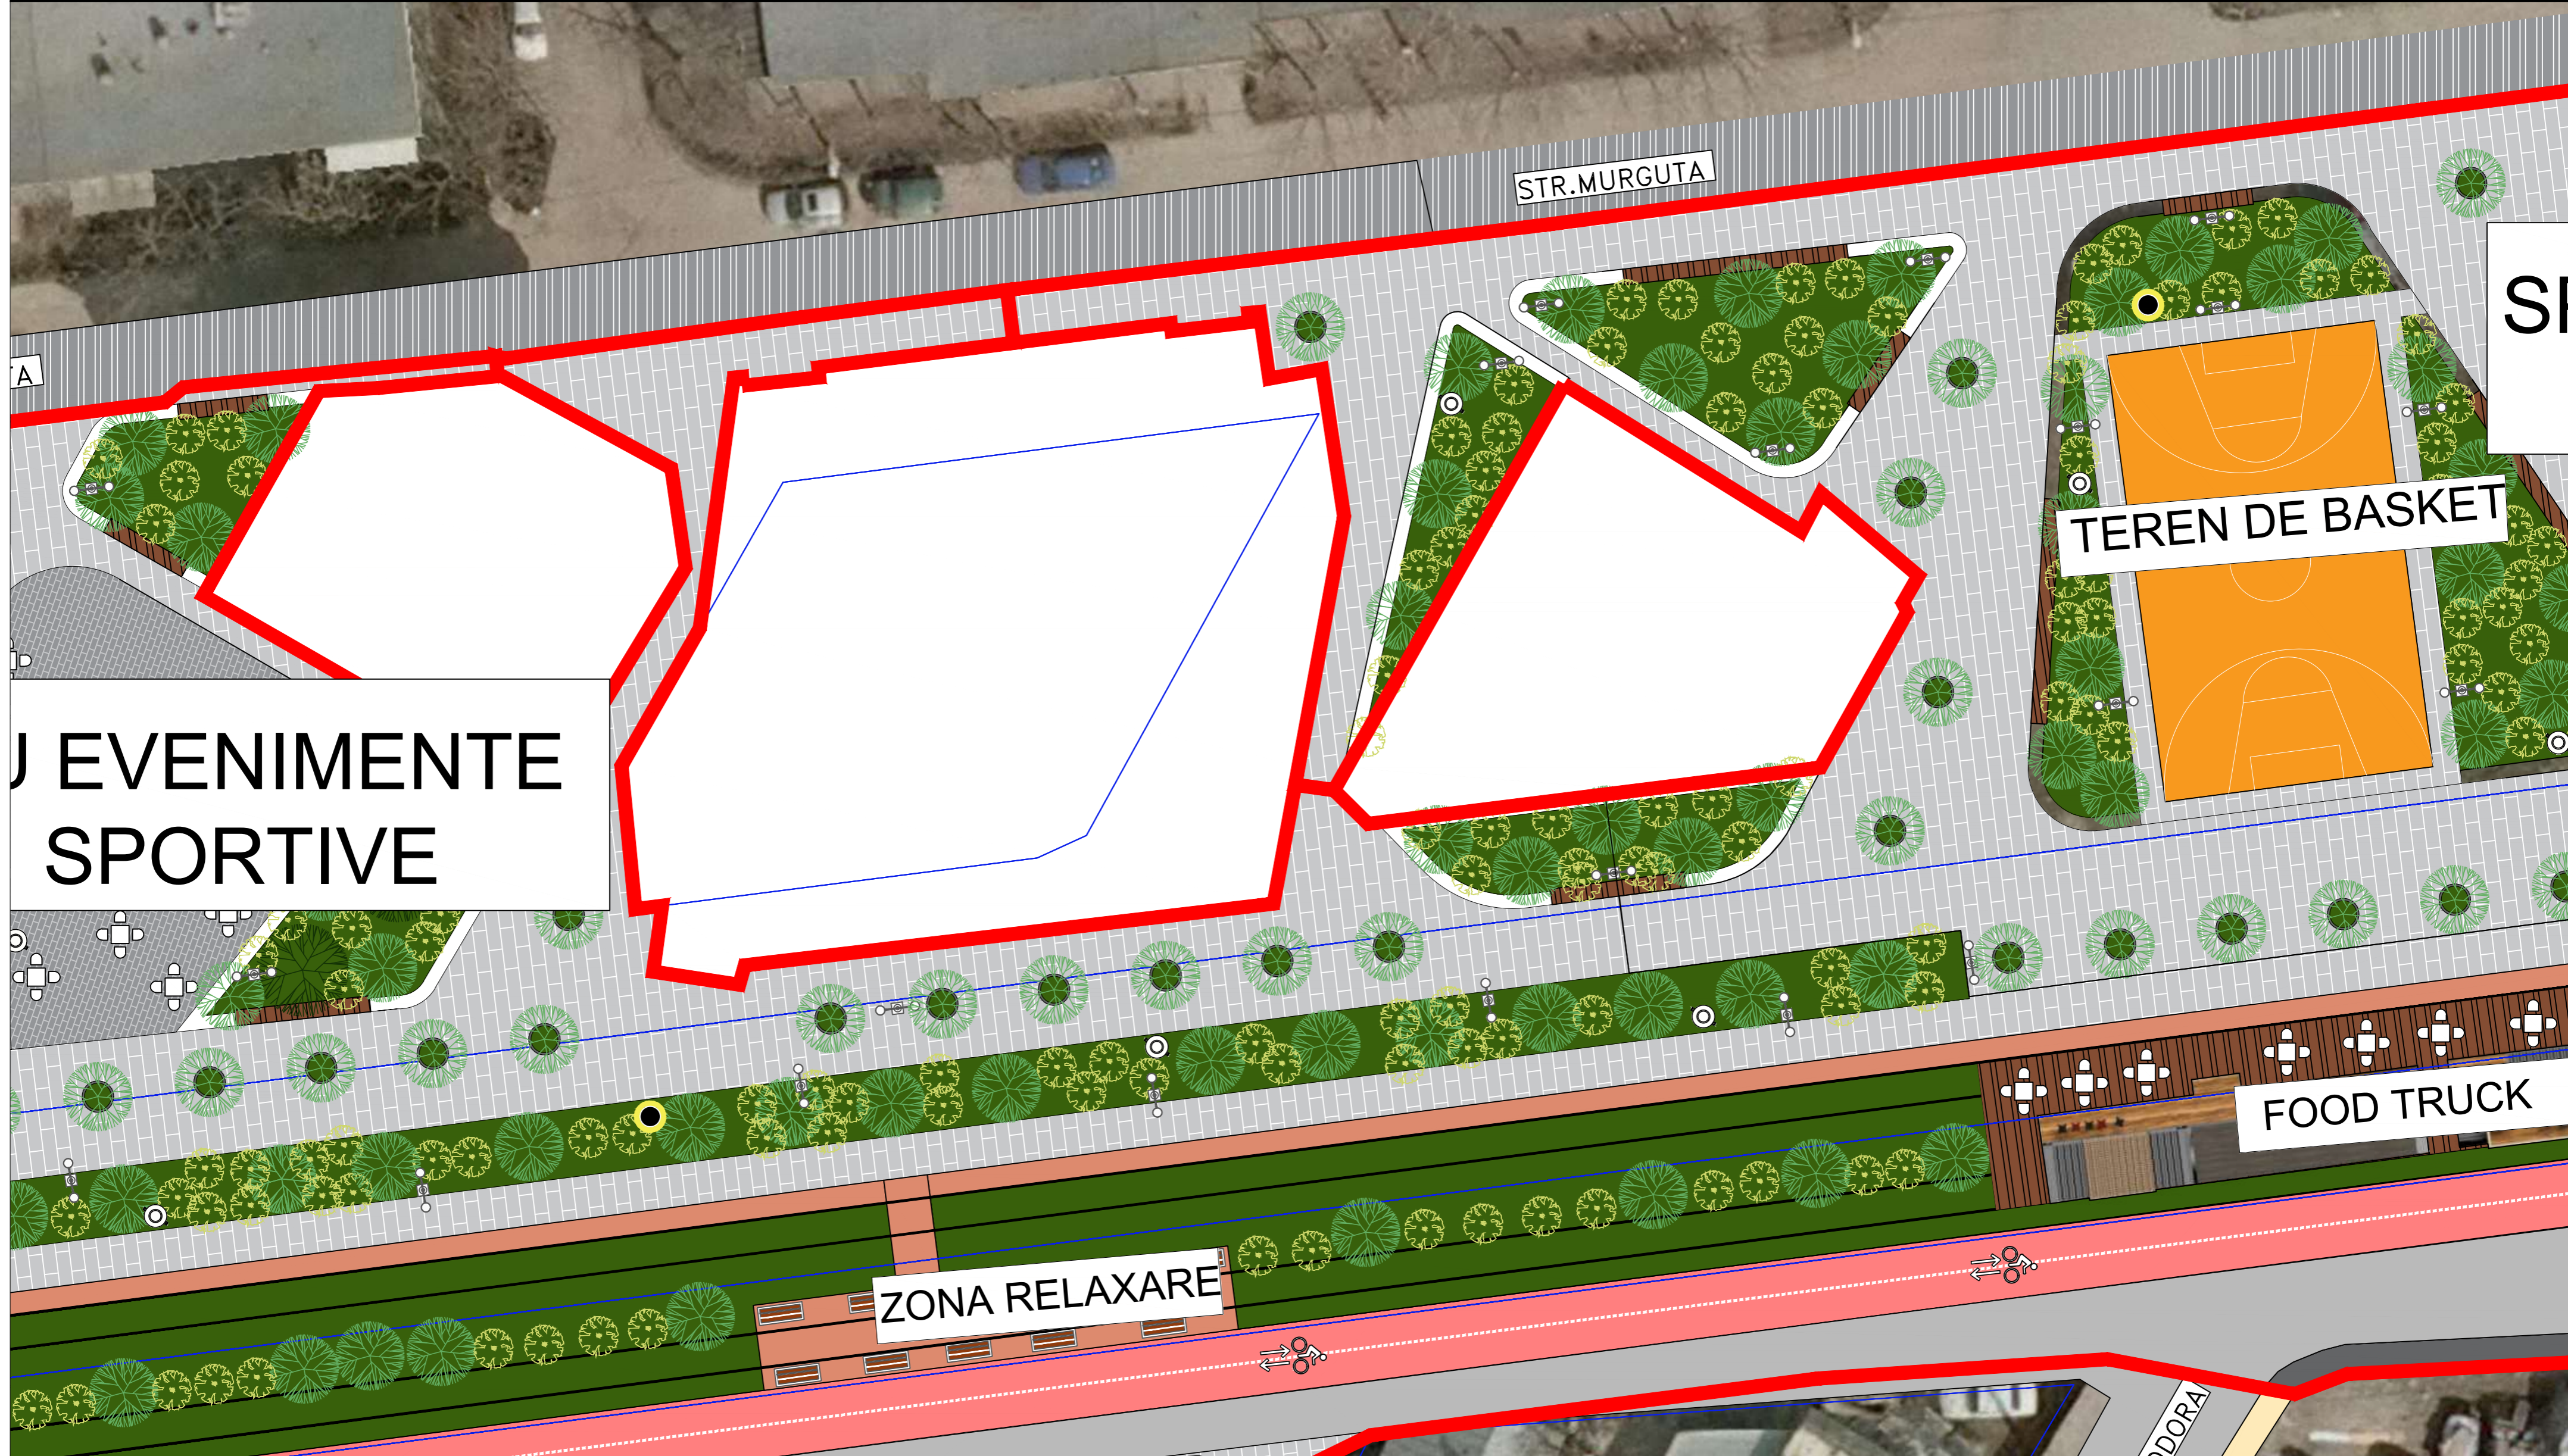

Legendă

- Circulație carosabilă
- Circulație carosabilă - decorativă
- Circulație pietonală - Pavaj tip 1
- Circulație pietonală - Pavaj tip 2
- Circulație pietonală - Asfalt
- Circulație pietonală - Marnă
- Circulație carosabilă supraînălțată
- Pistă de biciclete
- Traversare deck
- Fântâni uscate

- Spațiu verde - gazon
- Spațiu verde - teren natural
- Vegetație înaltă dezvoltată
- Vegetație înaltă tânără
- Vegetație înaltă decorativă
- Vegetație medie
- Vegetație joasă - flori decorative
- Iluminat public pietonal
- Coșuri de gunoi
- Cișmele

- Rastel biciclete
- Cycle Hub
- Light Tunnel
- Panouri fotovoltaice
- Pături picnic
- Hamac
- Bănci
- Puncte comerciale
- Sezlonguri și fotolii puf
- Grădini urbane



SEF PROIECT		Arh. Dragoș Molner		SEMNATURA		SCARA:		BENEFICIAR:		COD PROIECT	
PROIECTANT GENERAL		VEGO CONCEPT ENGINEERING S.R.L.				1:200		SECTORUL 6 AL MUNICIPIULUI BUCUREȘTI		3759	
MANAGER DE PROIECT		Urb. Elena Niculache				DATA:		ADRESA PROIECT: Strada Liniei, F.N., Sector 6, București		FAZA:	
PROIECTAT DESENAT		Urb. Peis. Alexandru Georgian Chiriță				Iunie 2023		NUME PLANȘĂ:		PLANȘA NR.:	
		Urb. Alexandru Rusovici						PLAN DE SITUAȚIE		SF 41	
DESTINAȚIE		LOCATIE		FAZA		EMITENT		SPECIALIT.		NR. PLAN	
LIN		BUC		SF		VEGO		URB		SF 41 DWG 00	
										FISIER	
										REV.	
										NUME PLANȘĂ	
										PLAN DE SITUAȚIE DETALIERE ZONĂ ENCLAVE LOCUINȚE INDIVIDUALE	

SPATIU EVENIMENTE SPORTIVE

ZONA RELAXARE

SPATIU RELAXARE


Legendă

- Circulație carosabilă
- Circulație carosabilă - decorativă
- Circulație pietonală - Pavaj tip 1
- Circulație pietonală - Pavaj tip 2
- Circulație pietonală - Asfalt
- Circulație pietonală - Marnă
- Circulație carosabilă supraînălțată
- Pistă de biciclete
- Traversare deck
- Fântâni uscate

- Spațiu verde - gazon
- Spațiu verde - teren natural
- Vegetație înaltă dezvoltată
- Vegetație înaltă tânără
- Vegetație înaltă decorativă
- Vegetație medie
- Vegetație joasă - flori decorative
- Iluminat public pietonal
- Coșuri de gunoi
- Cișmele

- Rastel biciclete
- Cycle Hub
- Light Tunnel
- Panouri fotovoltaice
- Pături picnic
- Hamac
- Bănci
- Puncte comerciale
- Sezlonguri și fotolii puf
- Grădini urbane

 VEGO CONCEPT ENGINEERING S.R.L. J40/13314/09.11.2011, CIF RO29319742		SEMNAȚURA		SCARA: 1:200	NUME PROIECT: „AMENAJARE ZONĂ PROMENADĂ ȘI AGREMENT - STRADA LINIEI, TRONSON STRADA LUERULUI - STRADA VALEA CASCADELOR” COD PROIECT 3759				
		NUME				ADRESA PROIECT: Strada Liniei, E.N., Sector 6, București			
SEF PROIECT	Arh. Dragoș Molner			DATA: IUNIE 2023	BENEFICIAR: SECTORUL 6 AL MUNICIPIULUI BUCUREȘTI ADRESA : Calea Plevnei, nr. 147-149, Sector 6, Municipiul București				
PROIECTANT GENERAL	VEGO CONCEPT ENGINEERING S.R.L.					FAZA: S.F.			
MANAGER DE PROIECT	Urb. Elena Niculache			NUME PLANȘĂ: PLAN DE SITUAȚIE DETALIERE ZONĂ LOISIR STRADA MINODORA PLANȘA NR.: SF 40					
PROIECTAT DESENAT	Urb. Peis. Alexandru Georgian Chiriță Urb. Alexandru Rusovici								
DESTINAȚIE	LOCATIE	FAZA	EMITENT	SPECIALIT.	NR. PLAN	FISIER	REV.	NUME PLANȘĂ	
LIN	BUC	SF	VEGO	URB	SF 4 0 D W G	00		PLAN DE SITUAȚIE DETALIERE ZONĂ LOISIR STRADA MINODORA	

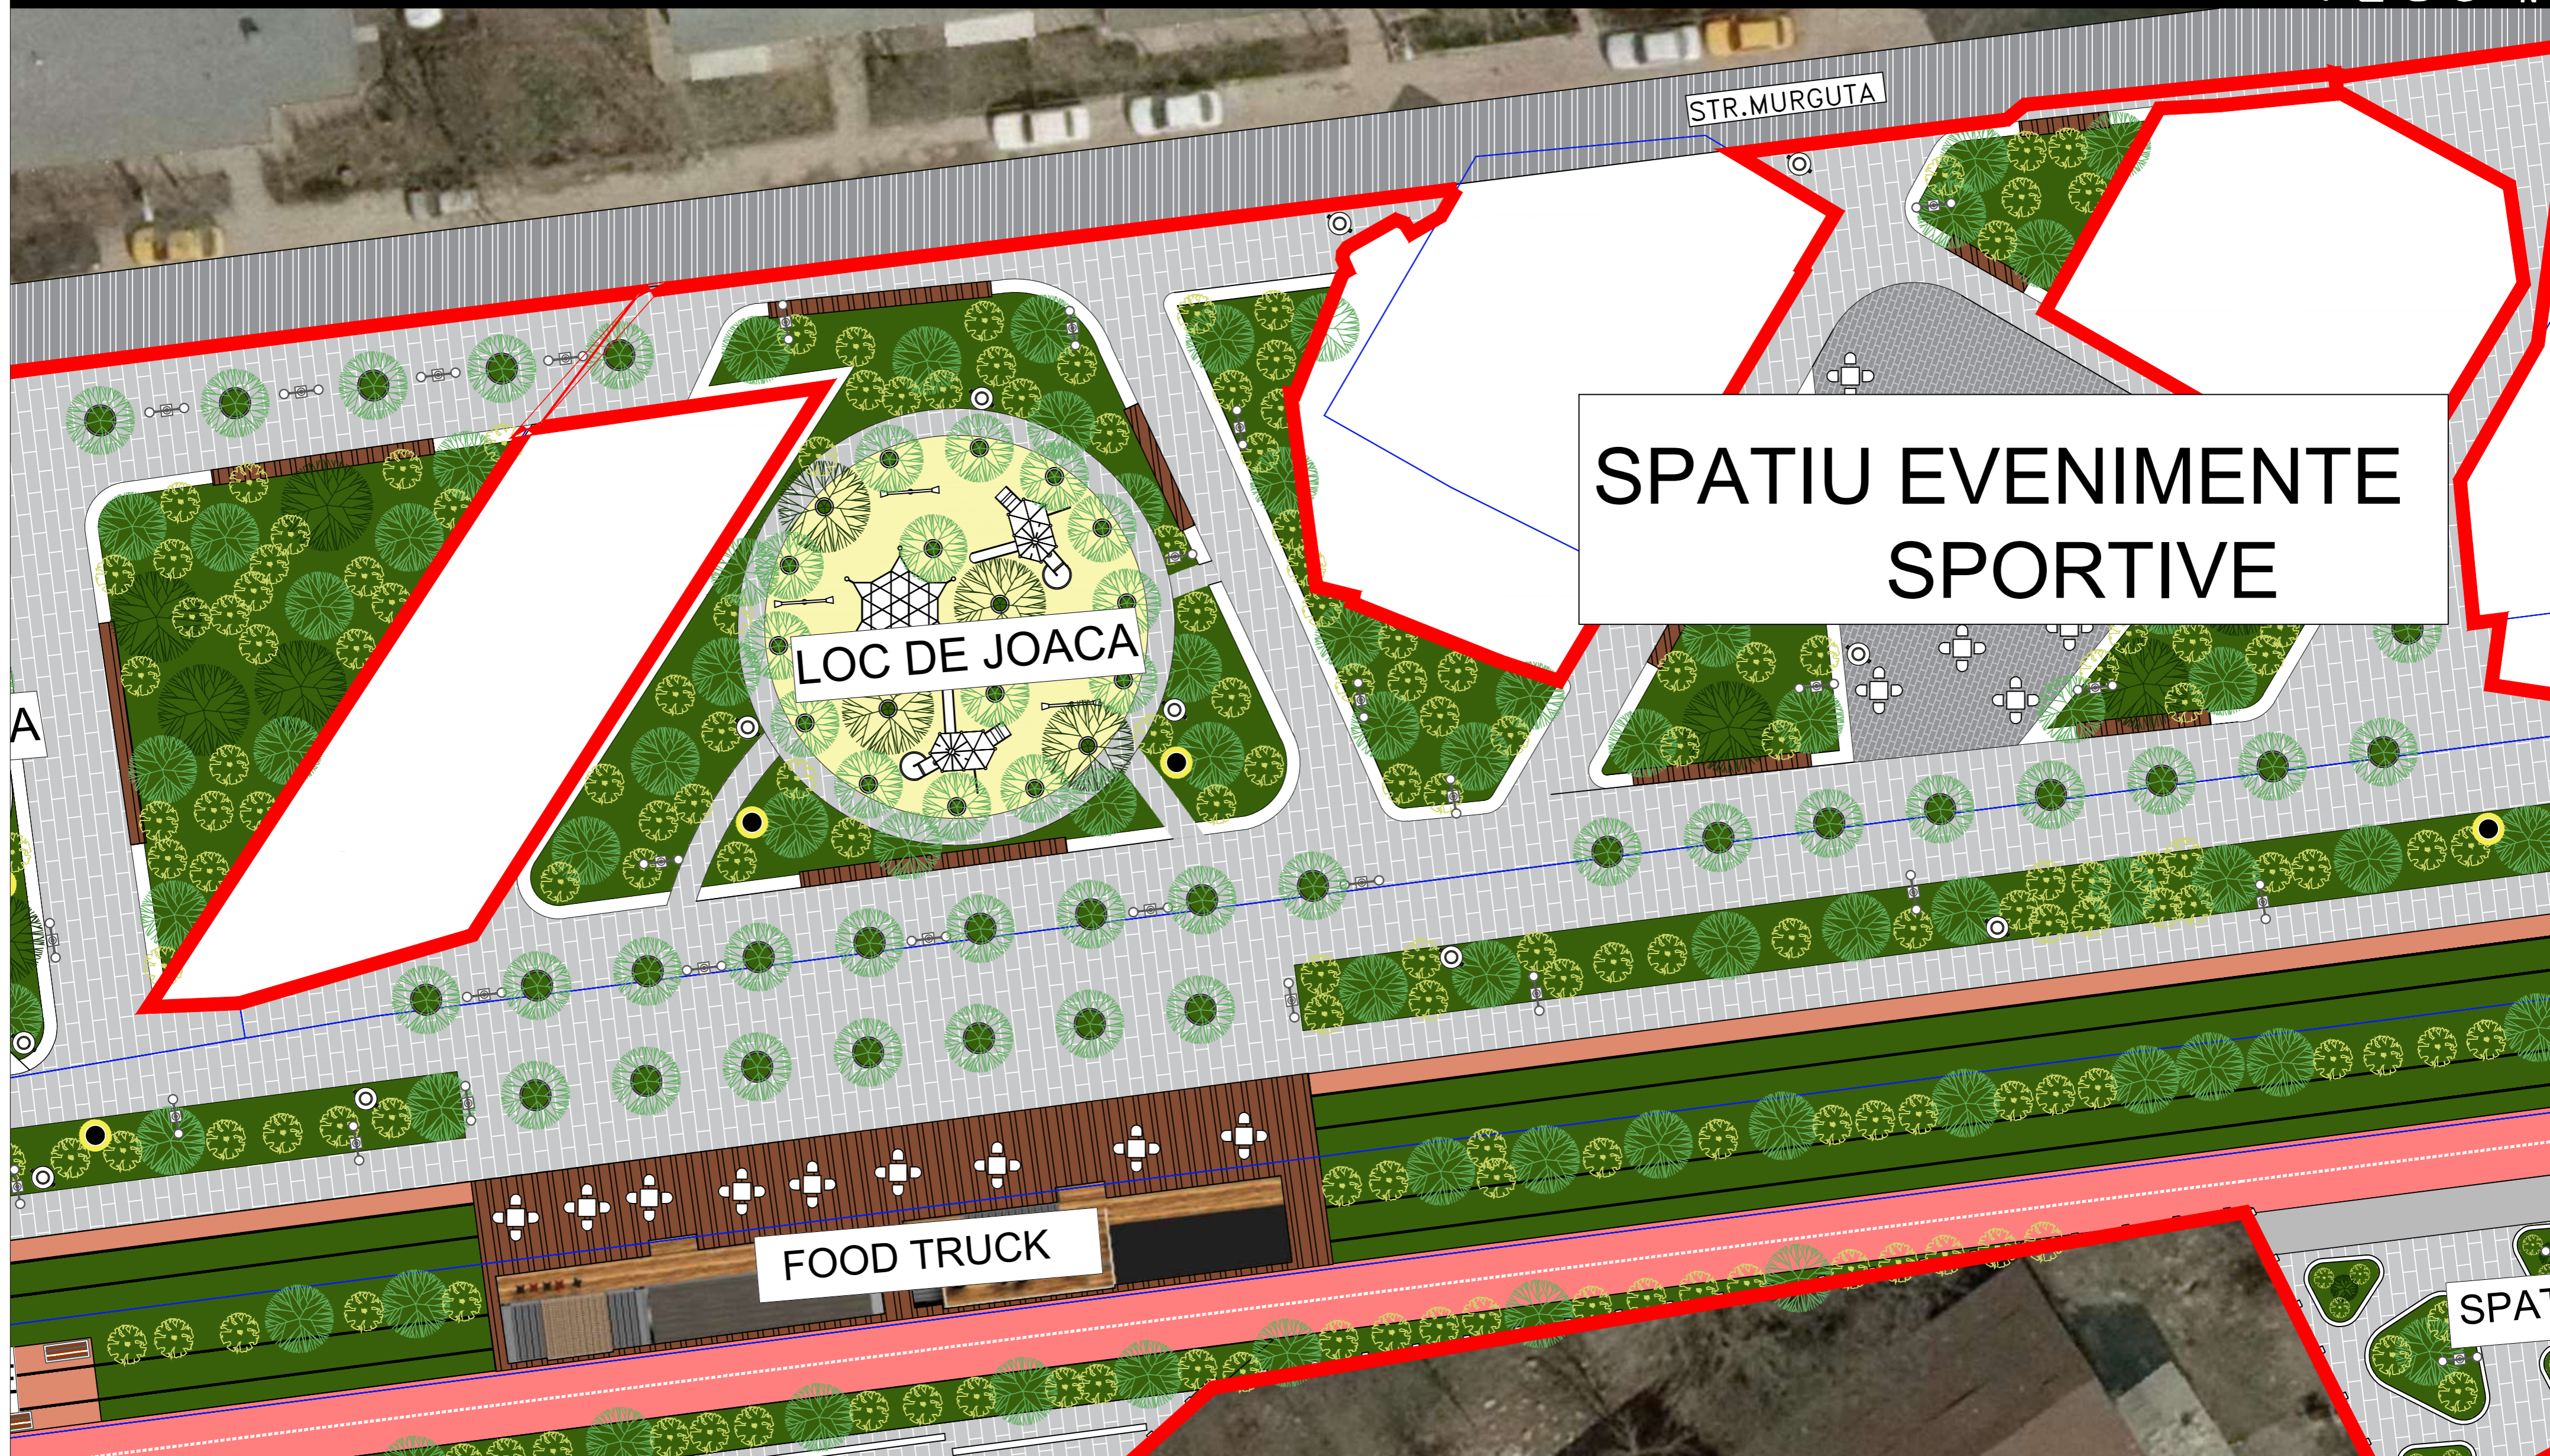


Legendă

- Circulație carosabilă
- Circulație carosabilă - decorativă
- Circulație pietonală - Pavaj tip 1
- Circulație pietonală - Pavaj tip 2
- Circulație pietonală - Asfalt
- Circulație pietonală - Marnă
- Circulație carosabilă supraînălțată
- Pistă de biciclete
- Traversare deck
- Fântâni uscate

- Spațiu verde - gazon
- Spațiu verde - teren natural
- Vegetație înaltă dezvoltată
- Vegetație înaltă tânără
- Vegetație înaltă decorativă
- Vegetație medie
- Vegetație joasă - flori decorative
- Iluminat public pietonal
- Coșuri de gunoi
- Cișmele

- Rastel biciclete
- Cycle Hub
- Light Tunnel
- Panouri fotovoltaice
- Pături picnic
- Hamac
- Bănci
- Puncte comerciale
- Sezlonguri și fotolii puf
- Grădini urbane


VEGO		SEMNATURA		NUME PLANȘĂ	
VEGO CONCEPT ENGINEERING S.R.L. J40/13314/09.11.2011, CIF RO29319742				NUME PLANȘĂ	
SEF PROIECT	Arh. Dragoș Molner	SCARA:	1:200		BENEFICIAR:
PROIECTANT GENERAL	VEGO CONCEPT ENGINEERING S.R.L.	DATA:	IUNIE 2023		SECTORUL 6 AL MUNICIPIULUI BUCUREȘTI
MANAGER DE PROIECT	Urb. Elena Niculache	DESTINAȚIE	LOCATIE	FAZA	EMITENT
PROIECTAT DESENAT	Urb. Peis. Alexandru Georgian Chiriță	LIN	BUC	SF	VEGO
	Urb. Alexandru Rusovici	URB	SF 3 9	DWG	00
ADRESA PROIECT: Strada Liniei, E.N., Sector 6, București		REV.		PLAN DE SITUATIE DETALIERE ZONĂ LOC DE JOACĂ ȘI CAFENEA	
ADRESA: Calea Plevnei, nr. 147-149, Sector 6, Municipiul București		REV.		PLAN DE SITUATIE DETALIERE ZONĂ LOC DE JOACĂ ȘI CAFENEA	
COD PROIECT 3759		REV.		PLANȘA NR.: SF 39	

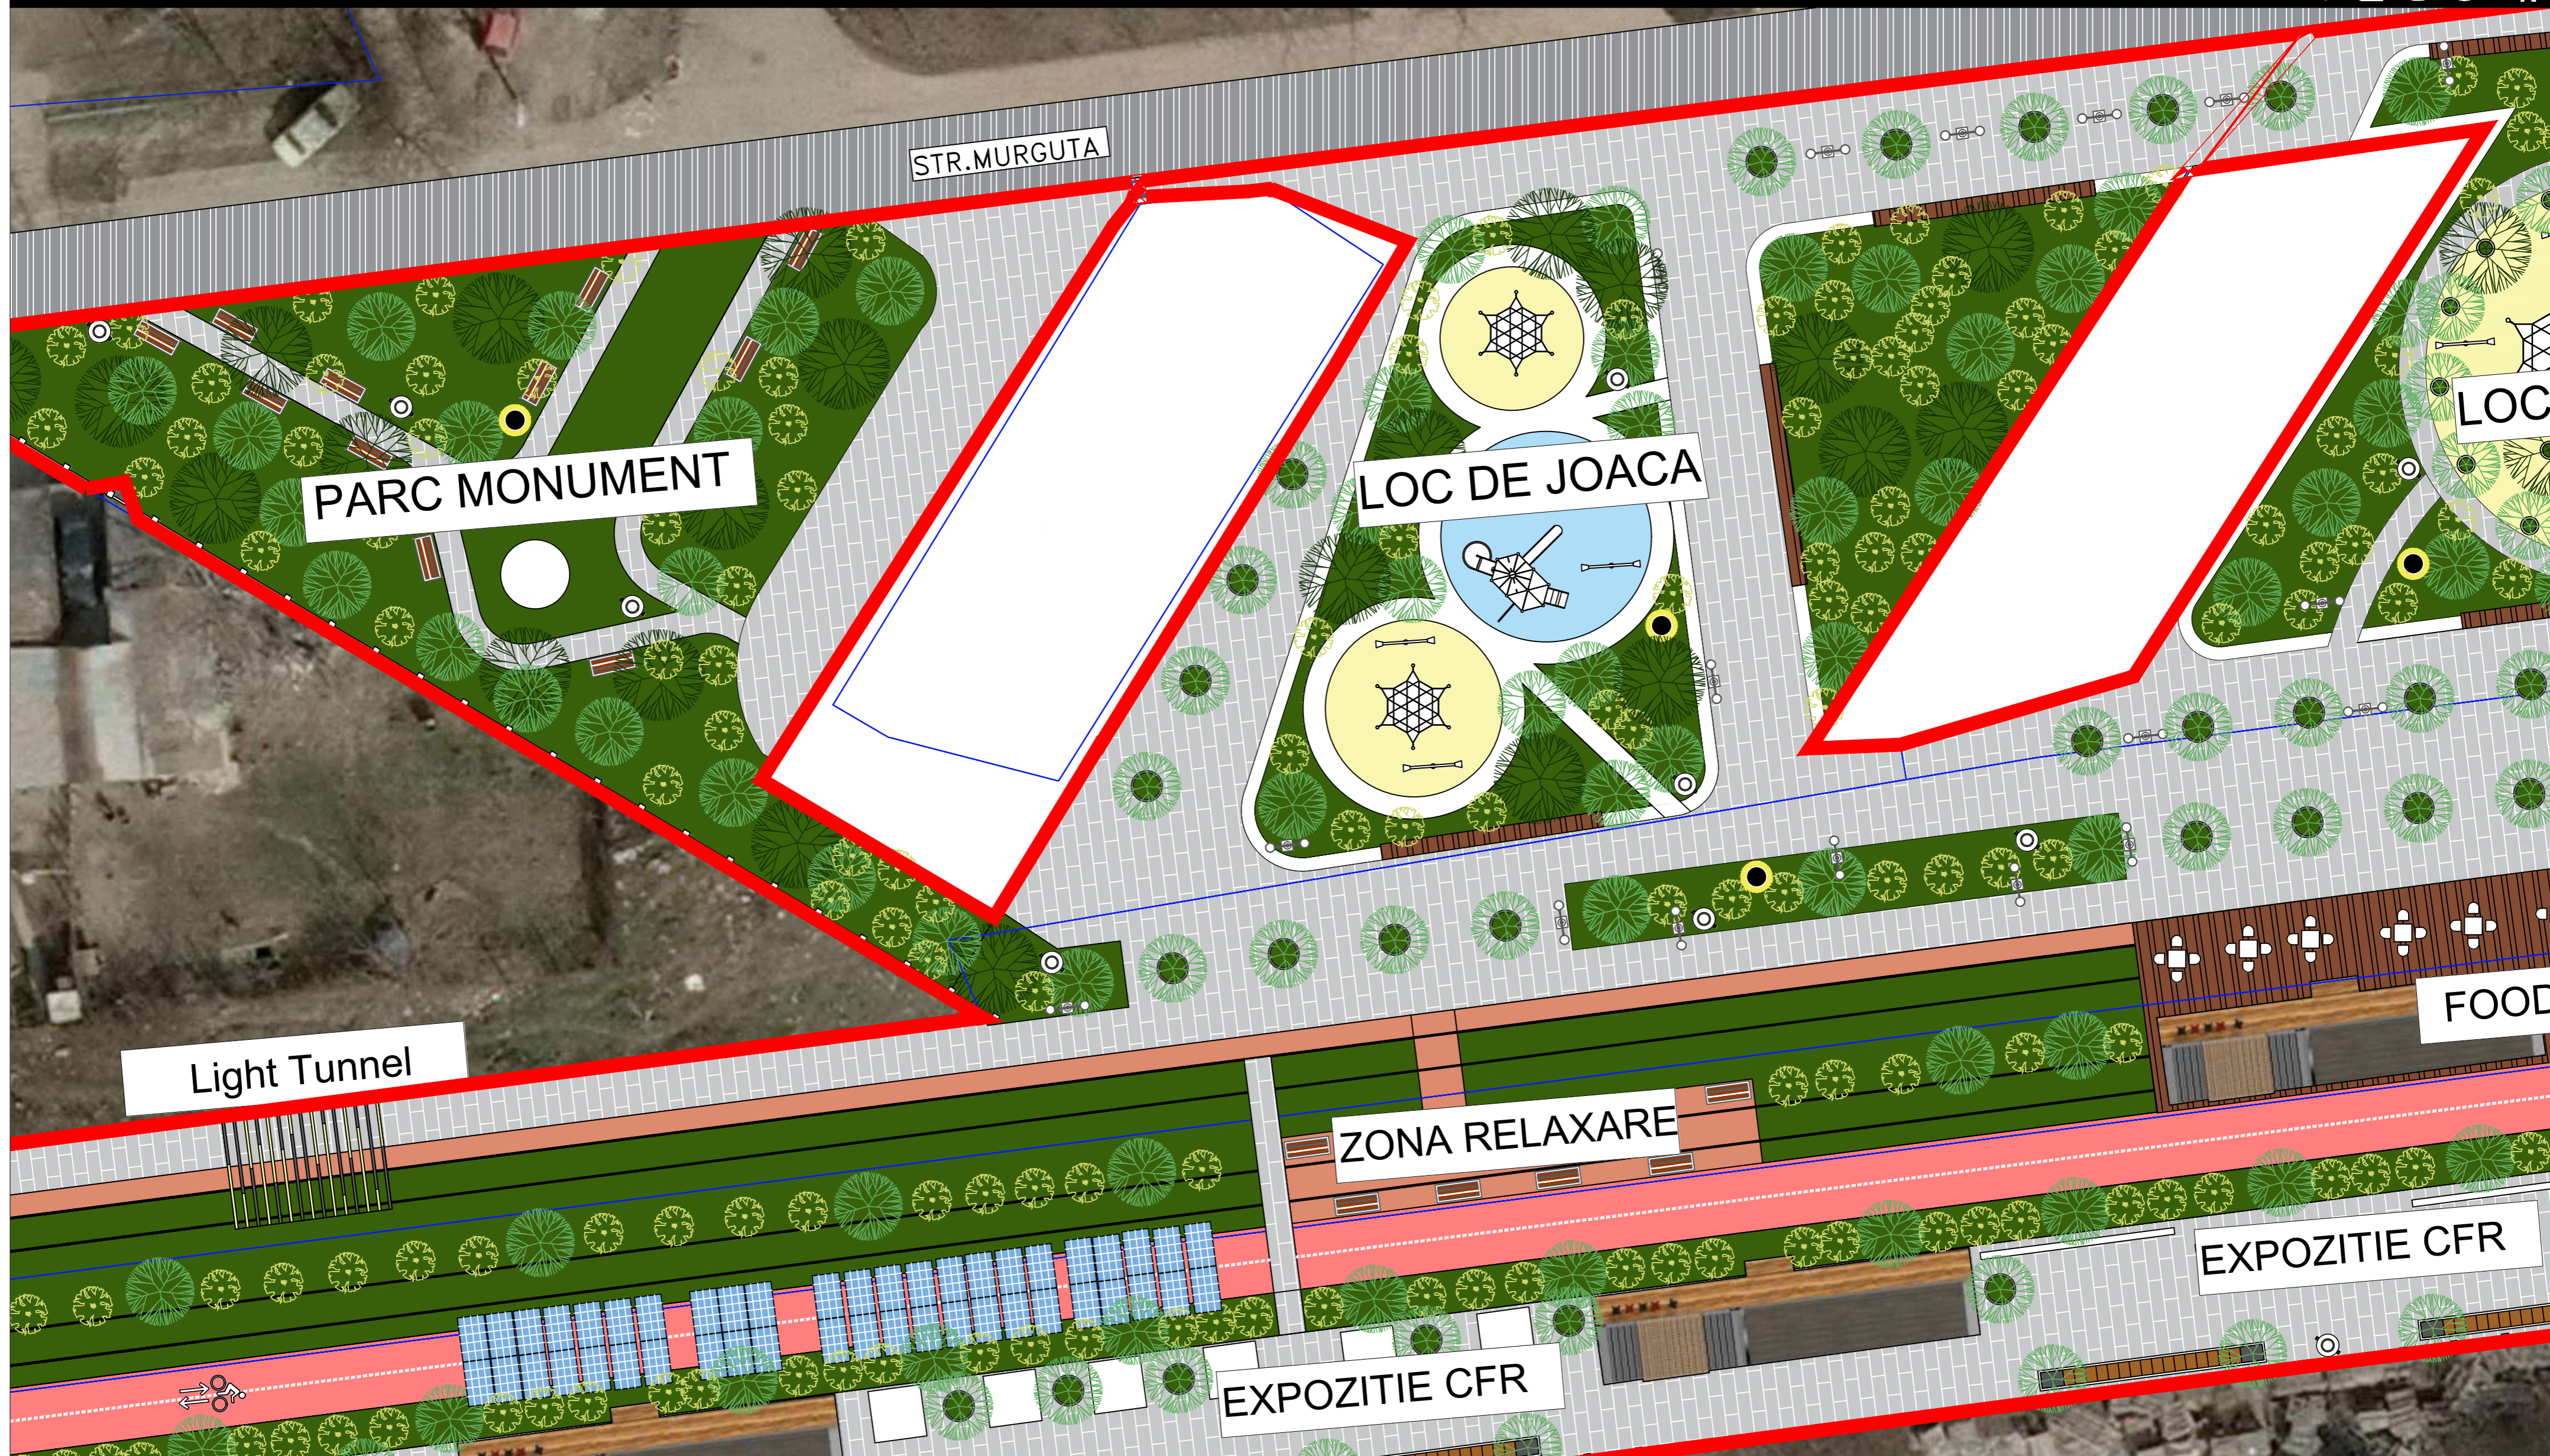

Legendă

- | | | |
|-------------------------------------|------------------------------------|---------------------------|
| Circulație carosabilă | Spațiu verde - teren natural | Rastel biciclete |
| Circulație carosabilă - decorativă | Vegetație înaltă dezvoltată | Cycle Hub |
| Circulație pietonală - Pavaj tip 1 | Vegetație înaltă tânără | Light Tunnel |
| Circulație pietonală - Pavaj tip 2 | Vegetație înaltă decorativă | Panouri fotovoltaice |
| Circulație pietonală - Asfalt | Vegetație medie | Pături picnic |
| Circulație pietonală - Marnă | Vegetație joasă - flori decorative | Hamac |
| Circulație carosabilă supraînălțată | Iluminat public pietonal | Bănci |
| Pistă de biciclete | Coșuri de gunoi | Puncte comerciale |
| Traversare deck | Fântâni uscate | Sezlonguri și fotolii puf |
| | | Grădini urbane |

<p>VEGO VEGO CONCEPT ENGINEERING S.R.L. J40/13314/09.11.2011, CIF RO29319742</p>		NUME PROIECT: AMENAJARE ZONĂ PROMENADĂ ȘI AGREMENT - STRADA LINIEI, TRONSON STRADA LUJERULUI - STRADA VALEA CASCADELOR*		COD PROIECT: 3759	
		ADRESA PROIECT: Strada Liniei, E.N., Sector 6, București			
SEF PROIECT	Arh. Dragoș Molner	SEMNAȚURA	SCARA: 1:200	BENEFICIAR: SECTORUL 6 AL MUNICIPIULUI BUCUREȘTI	FAZA: S.F.
PROIECTANT GENERAL	VEGO CONCEPT ENGINEERING S.R.L.		DATA: Iunie 2023	ADRESA: Calea Plevnei, nr. 147-149, Sector 6, Municipiul București	
MANAGER DE PROIECT	Urb. Elena Niculache			NUME PLANȘĂ: PLAN DE SITUAȚIE DETALIERE ZONĂ LOISIR STRADA MURGUTA	PLANȘA NR.: SF 38
PROIECTAT DESENAT	Urb. Peis. Alexandru Georgian Chiriță Urb. Alexandru Rusovici			NUME PLANȘĂ: PLAN DE SITUAȚIE DETALIERE ZONĂ LOISIR STRADA MURGUTA	
DESTINAȚIE	LOCATIE	FAZA	EMITENT	SPECIALIT.	NR. PLAN
LIN	BUC	SF	VEGO	URB	SF 38 DWG 00

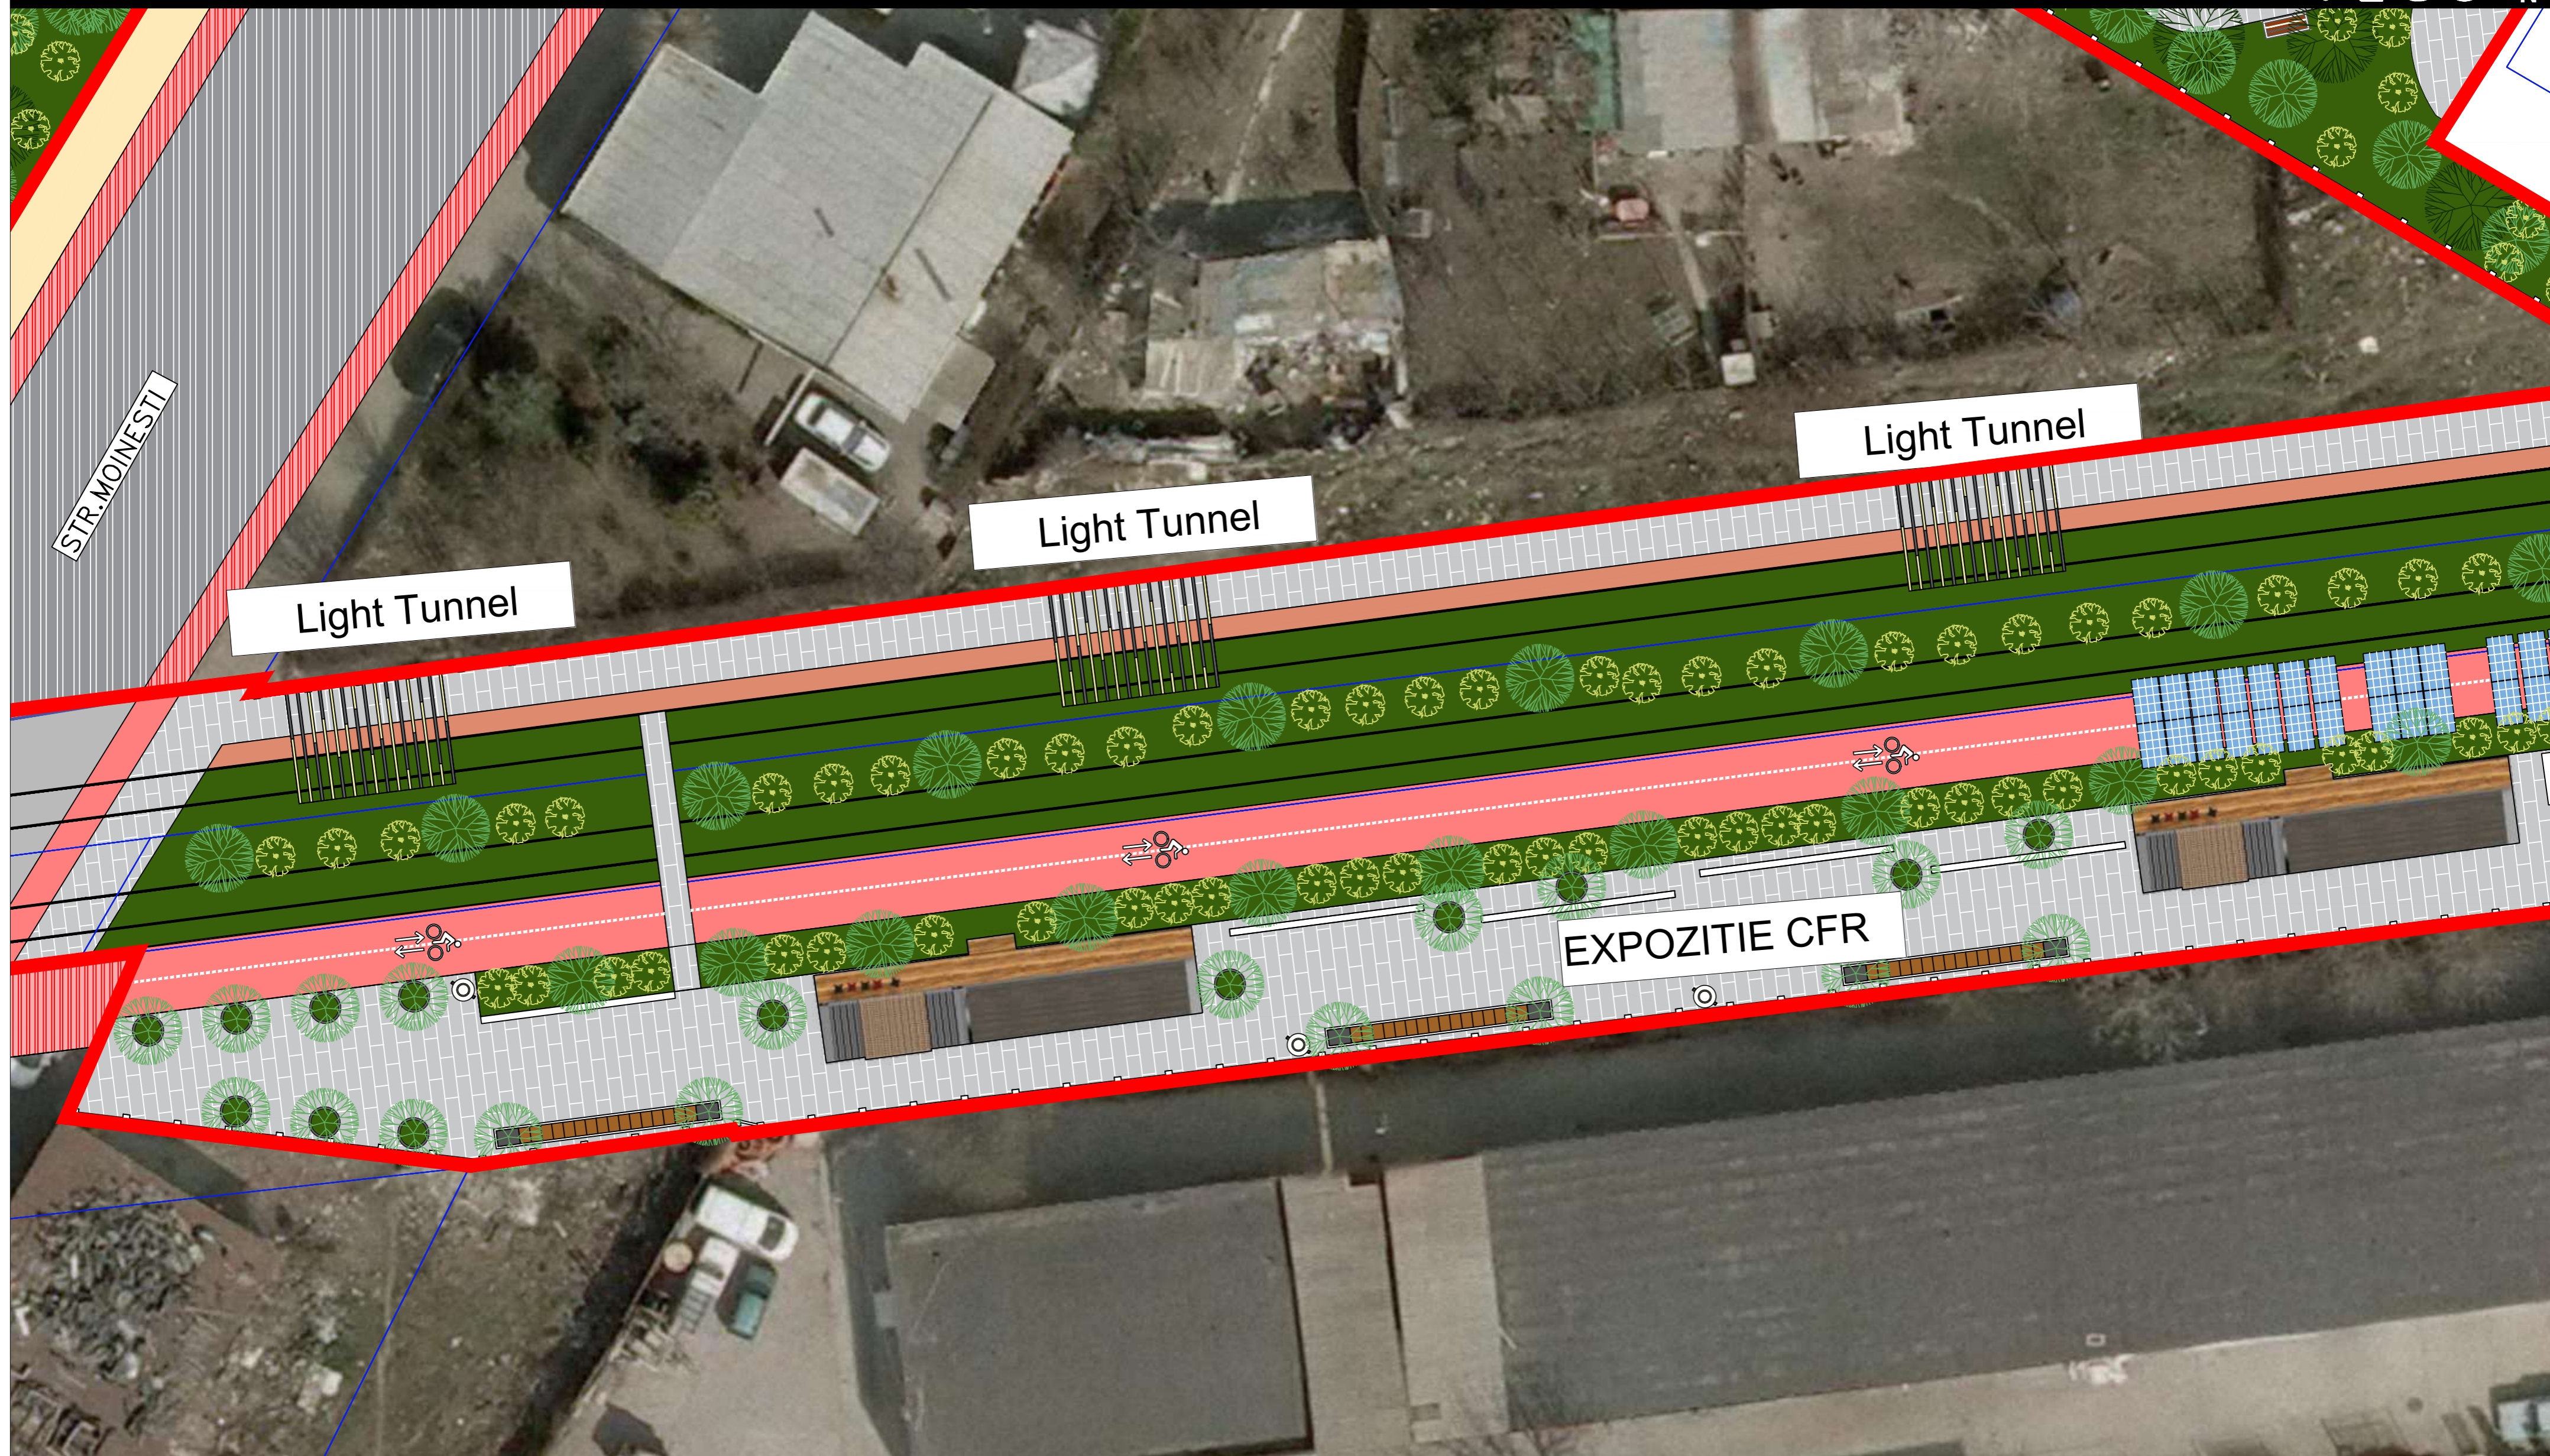


Legendă

- Circulație carosabilă
- Circulație carosabilă - decorativă
- Circulație pietonală - Pavaj tip 1
- Circulație pietonală - Pavaj tip 2
- Circulație pietonală - Asfalt
- Circulație pietonală - Marnă
- Circulație carosabilă supraînălțată
- Pistă de biciclete
- Traversare deck
- Fântâni uscate

- Spațiu verde - gazon
- Spațiu verde - teren natural
- Vegetație înaltă dezvoltată
- Vegetație înaltă tânără
- Vegetație înaltă decorativă
- Vegetație medie
- Vegetație joasă - flori decorative
- Iluminat public pietonal
- Coșuri de gunoi
- Cișmele

- Rastel biciclete
- Cycle Hub
- Light Tunnel
- Panouri fotovoltaice
- Pături picnic
- Hamac
- Bănci
- Puncte comerciale
- Sezlonguri și fotolii puf
- Grădini urbane

 VEGO CONCEPT ENGINEERING S.R.L. J40/13314/09.11.2011, CIF RO29319742		NUME PROIECT: „AMENAJARE ZONĂ PROMENADĂ ȘI AGREMENT - STRADA LINIEI, TRONSON STRADA LUJERULUI - STRADA VALEA CASCADELOR”		COD PROIECT 3759					
		ADRESA PROIECT: Strada Liniei, E.N., Sector 6, București							
SEF PROIECT	Arh. Dragoș Molner	SEMNAȚURA	SCARA:	BENEFICIAR:	FAZA:				
PROIECTANT GENERAL	VEGO CONCEPT ENGINEERING S.R.L.		1:200	SECTORUL 6 AL MUNICIPIULUI BUCUREȘTI	S.F.				
MANAGER DE PROIECT	Urb. Elena Niculache		DATA:	NUME PLANȘĂ:	PLANȘA NR.:				
PROIECTAT DESENAT	Urb. Peis. Alexandru Georgian Chiriță		IUNIE 2023	PLAN DE SITUAȚIE DETALIERE ZONĂ EXPOZITIE C.F.R.	SF 37				
URB. Alexandru Rusovici									
DESTINAȚIE	LOCATIE	FAZA	EMITENT	SPECIALIT.	NR. PLAN	FISIER	REV.	NUME PLANȘĂ	
LIN	BUC	SF	VEGO	URB	SF 37	DWG	00	PLAN DE SITUAȚIE DETALIERE ZONĂ STREET ART MOINEȘTI	

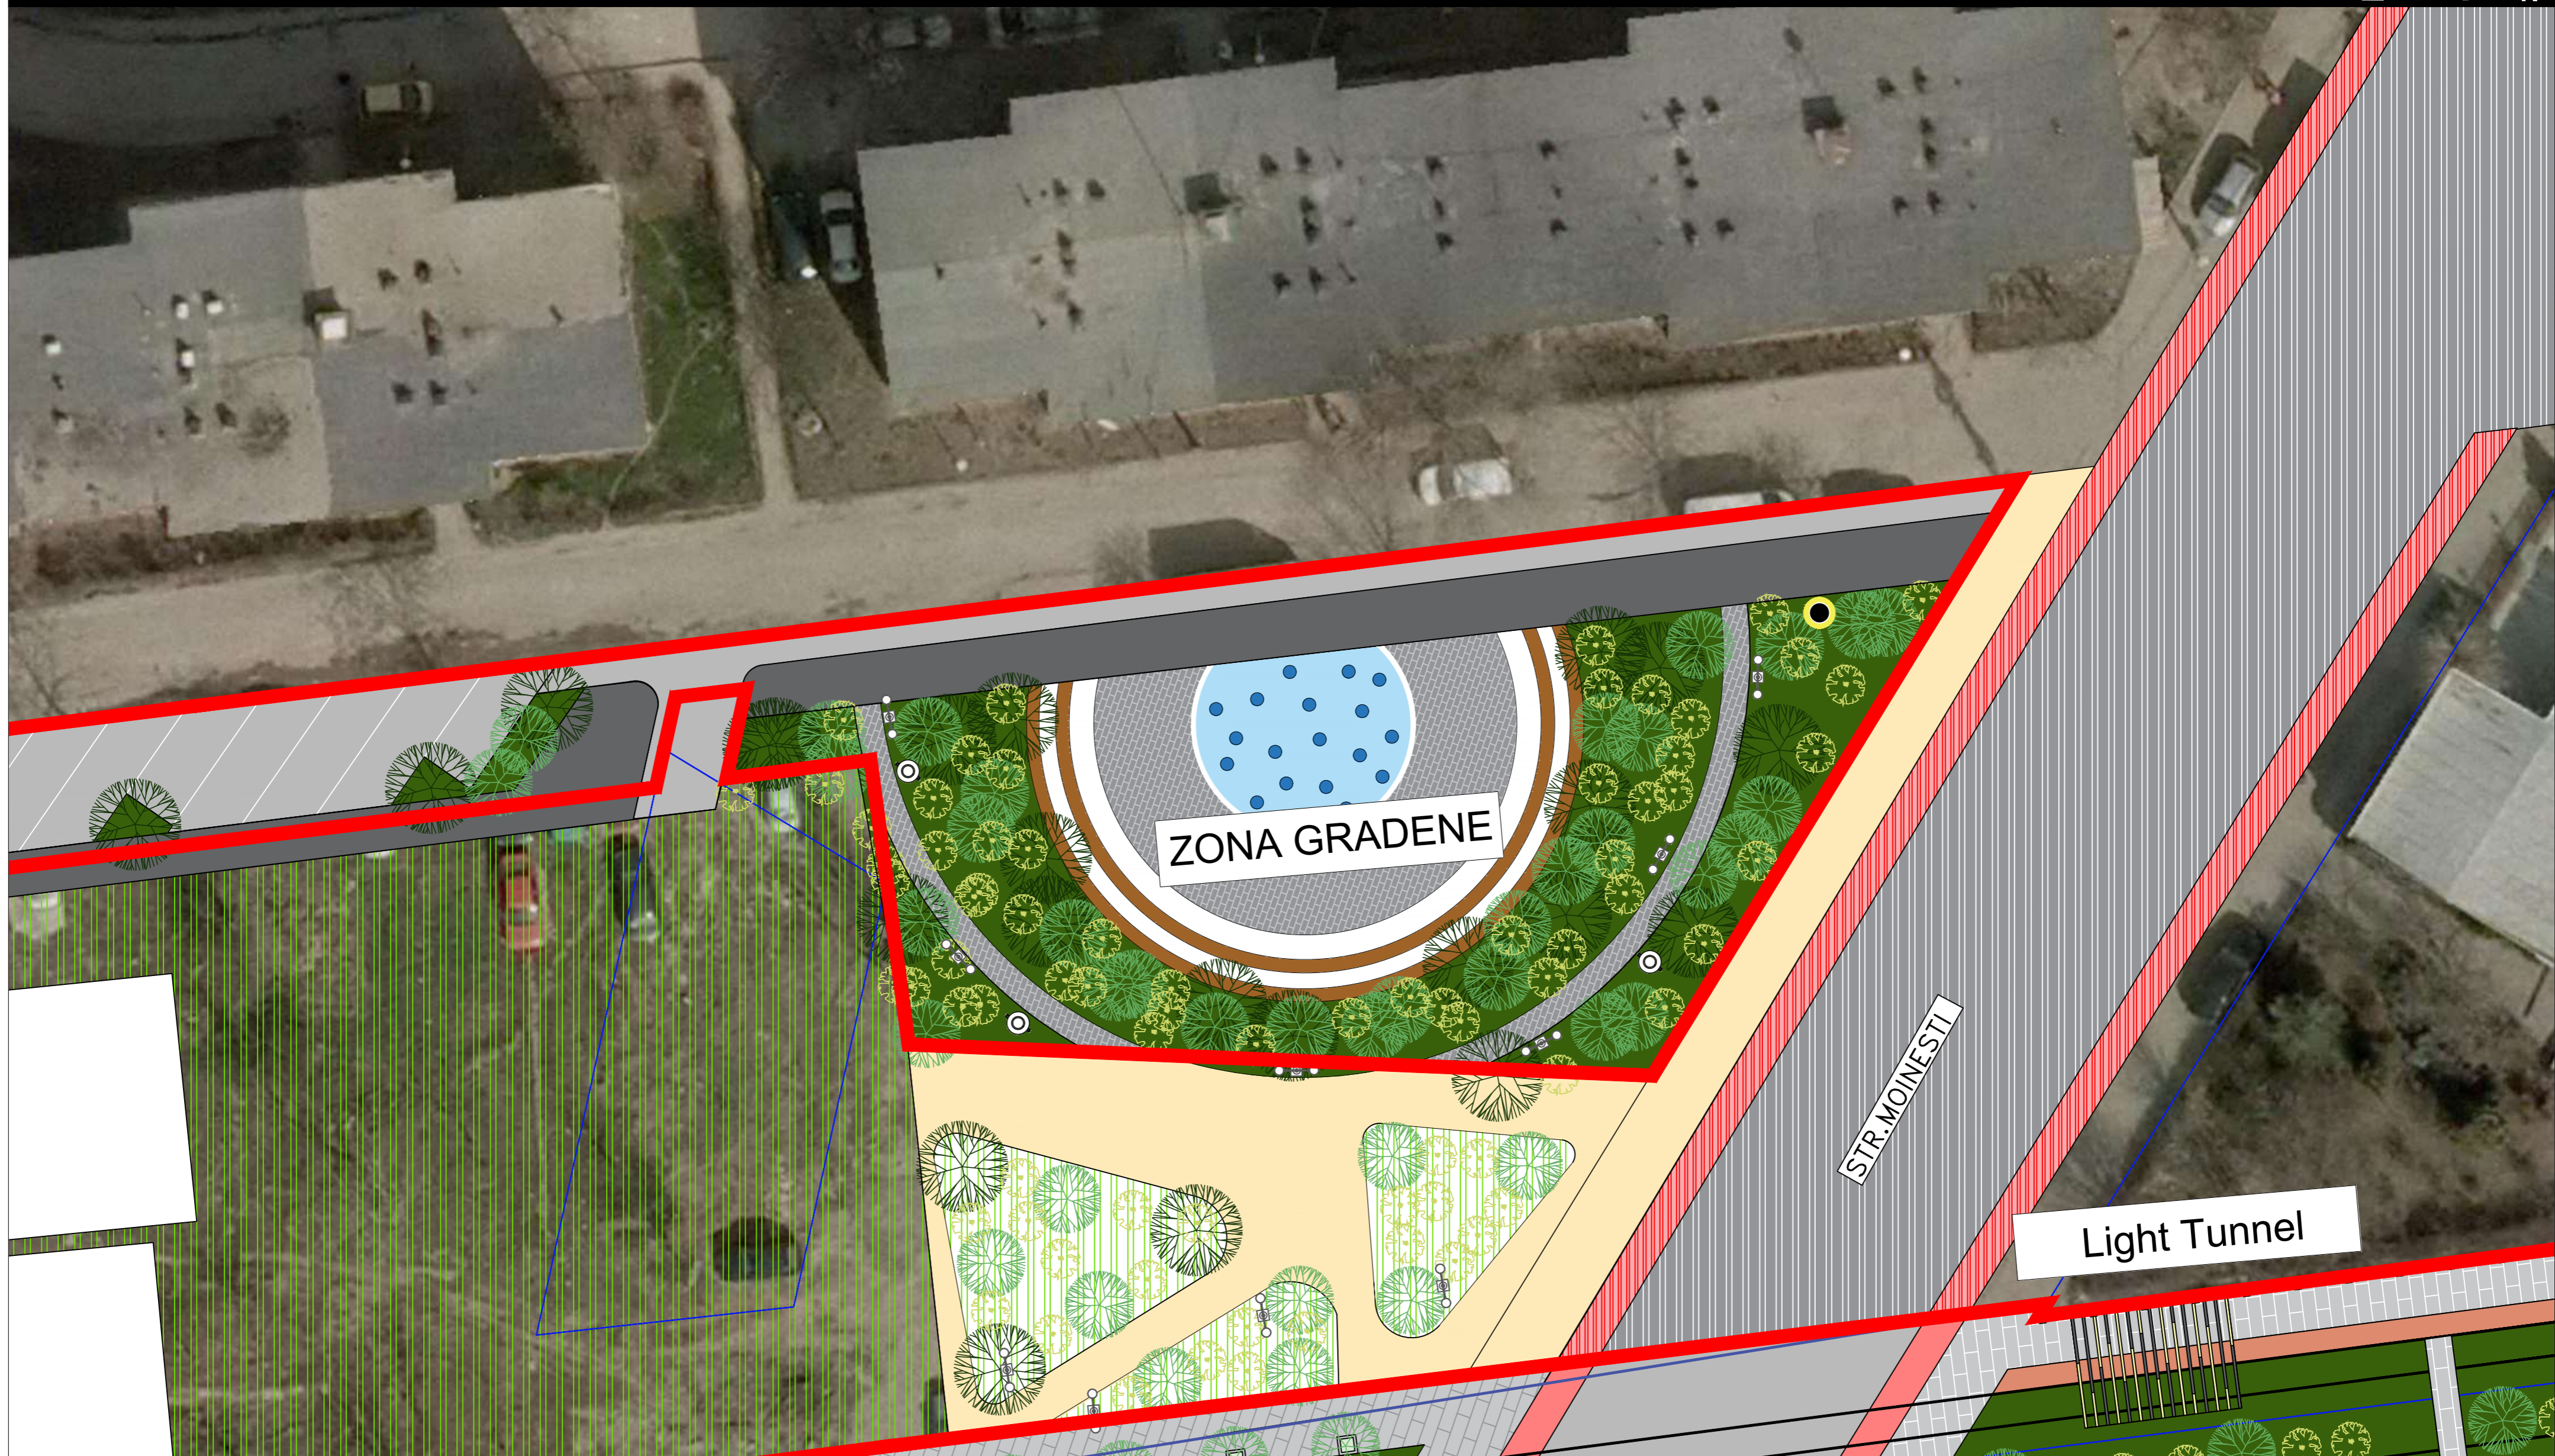

Legendă

- Circulație carosabilă
- Circulație carosabilă - decorativă
- Circulație pietonală - Pavaj tip 1
- Circulație pietonală - Pavaj tip 2
- Circulație pietonală - Asfalt
- Circulație pietonală - Marnă
- Circulație carosabilă supraînălțată
- Pistă de biciclete
- Traversare deck
- Fântâni uscate

- Spațiu verde - gazon
- Spațiu verde - teren natural
- Vegetație înaltă dezvoltată
- Vegetație înaltă tânără
- Vegetație înaltă decorativă
- Vegetație medie
- Vegetație joasă - flori decorative
- Iluminat public pietonal
- Coșuri de gunoi
- Cișmele

- Rastel biciclete
- Cycle Hub
- Light Tunnel
- Panouri fotovoltaice
- Pături picnic
- Hamac
- Bănci
- Puncte comerciale
- Sezlonguri și fotolii puf
- Grădini urbane




NUME PROIECT: AMENAJARE ZONĂ PROMENADĂ ȘI AGREMENT - STRADA LINEI TRONSON STRADA LUJERULUI - STRADA VALEA CASCADELOR		COD PROIECT: 3759	
ADRESA PROIECT: Strada Liniei, F.N., Sector 6, București			
NUME PROIECT: AMENAJARE ZONĂ PROMENADĂ ȘI AGREMENT - STRADA LINEI TRONSON STRADA LUJERULUI - STRADA VALEA CASCADELOR		NUME PLANȘĂ: PLAN DE SITUAȚIE DETALIERE ZONĂ GRADENE	
SEF PROIECT: Arh. Dragoș Molner		SCARA: 1:200	
PROIECTANT GENERAL: VEGO CONCEPT ENGINEERING S.R.L.		BENEFICIAR: SECTORUL 6 AL MUNICIPIULUI BUCUREȘTI	
MANAGER DE PROIECT: Urb. Elena Niculache		ADRESA: Calea Plevnei, nr. 147-149, Sector 6, Municipiul București	
PROIECTAT DESENAT: Urb. Peis. Alexandru Georgian Chiriță		DATA: Iunie 2023	
Urb. Alexandru Rusovici		NUME PLANȘĂ: PLAN DE SITUAȚIE DETALIERE ZONĂ GRADENE	
DESTINAȚIE: LIN BUC SF VEGO		URB SF 3 6 D W G 00	
NUME PLANȘĂ: PLAN DE SITUAȚIE DETALIERE ZONĂ GRADENE			



Legendă	
	Circulație carosabilă
	Circulație carosabilă - decorativă
	Circulație pietonală - Pavaj tip 1
	Circulație pietonală - Pavaj tip 2
	Circulație pietonală - Asfalt
	Circulație pietonală - Marnă
	Circulație carosabilă supraînălțată
	Pistă de biciclete
	Traversare deck
	Fântâni uscate
	Spațiu verde - gazon
	Spațiu verde - teren natural
	Vegetație înaltă dezvoltată
	Vegetație înaltă tânără
	Vegetație înaltă decorativă
	Vegetație medie
	Vegetație joasă - flori decorative
	Iluminat public pietonal
	Coșuri de gunoi
	Chișmele
	Rastel biciclete
	Cycle Hub
	Light Tunnel
	Panouri fotovoltaice
	Pături picnic
	Hamac
	Bănci
	Puncte comerciale
	Sezlonguri și fotolii puf
	Grădini urbane

VEGO		SEMNAȚURA	
VEGO CONCEPT ENGINEERING S.R.L. J40/13314/09.11.2011, CIF RO29319742			
NUME PROIECT	Arh. Dragoș Molner	SCARA:	BENEFICIAR:
PROIECTANT GENERAL	VEGO CONCEPT ENGINEERING S.R.L.	1:200	SECTORUL 6 AL MUNICIPIULUI BUCUREȘTI
MANAGER DE PROIECT	Urb. Elena Niculache	DATA:	ADRESA : Calea Plevnei, nr. 147-149, Sector 6, Municipiul București
PROIECTAT DESENAT	Urb. Peis. Alexandru Georgian Chirjiță	IUNIE 2023	NUME PLANȘĂ:
	Urb. Alexandru Rusovici		PLAN DE SITUAȚIE
DESTINAȚIE	LOCAȚIE	FAZA	EMITENT
LIN	BUC	SF	VEGO
			SPECIALIT.
			NR. PLAN
			FISIER
			REV.
			NUME PLANȘĂ
			PLAN DE SITUAȚIE DETALIERE ZONĂ INTERSECȚIE STRADA ACVARIULUI
			COD PROIECT
			3759
			FAZA:
			S.F.
			PLANȘA NR.:
			SF 35

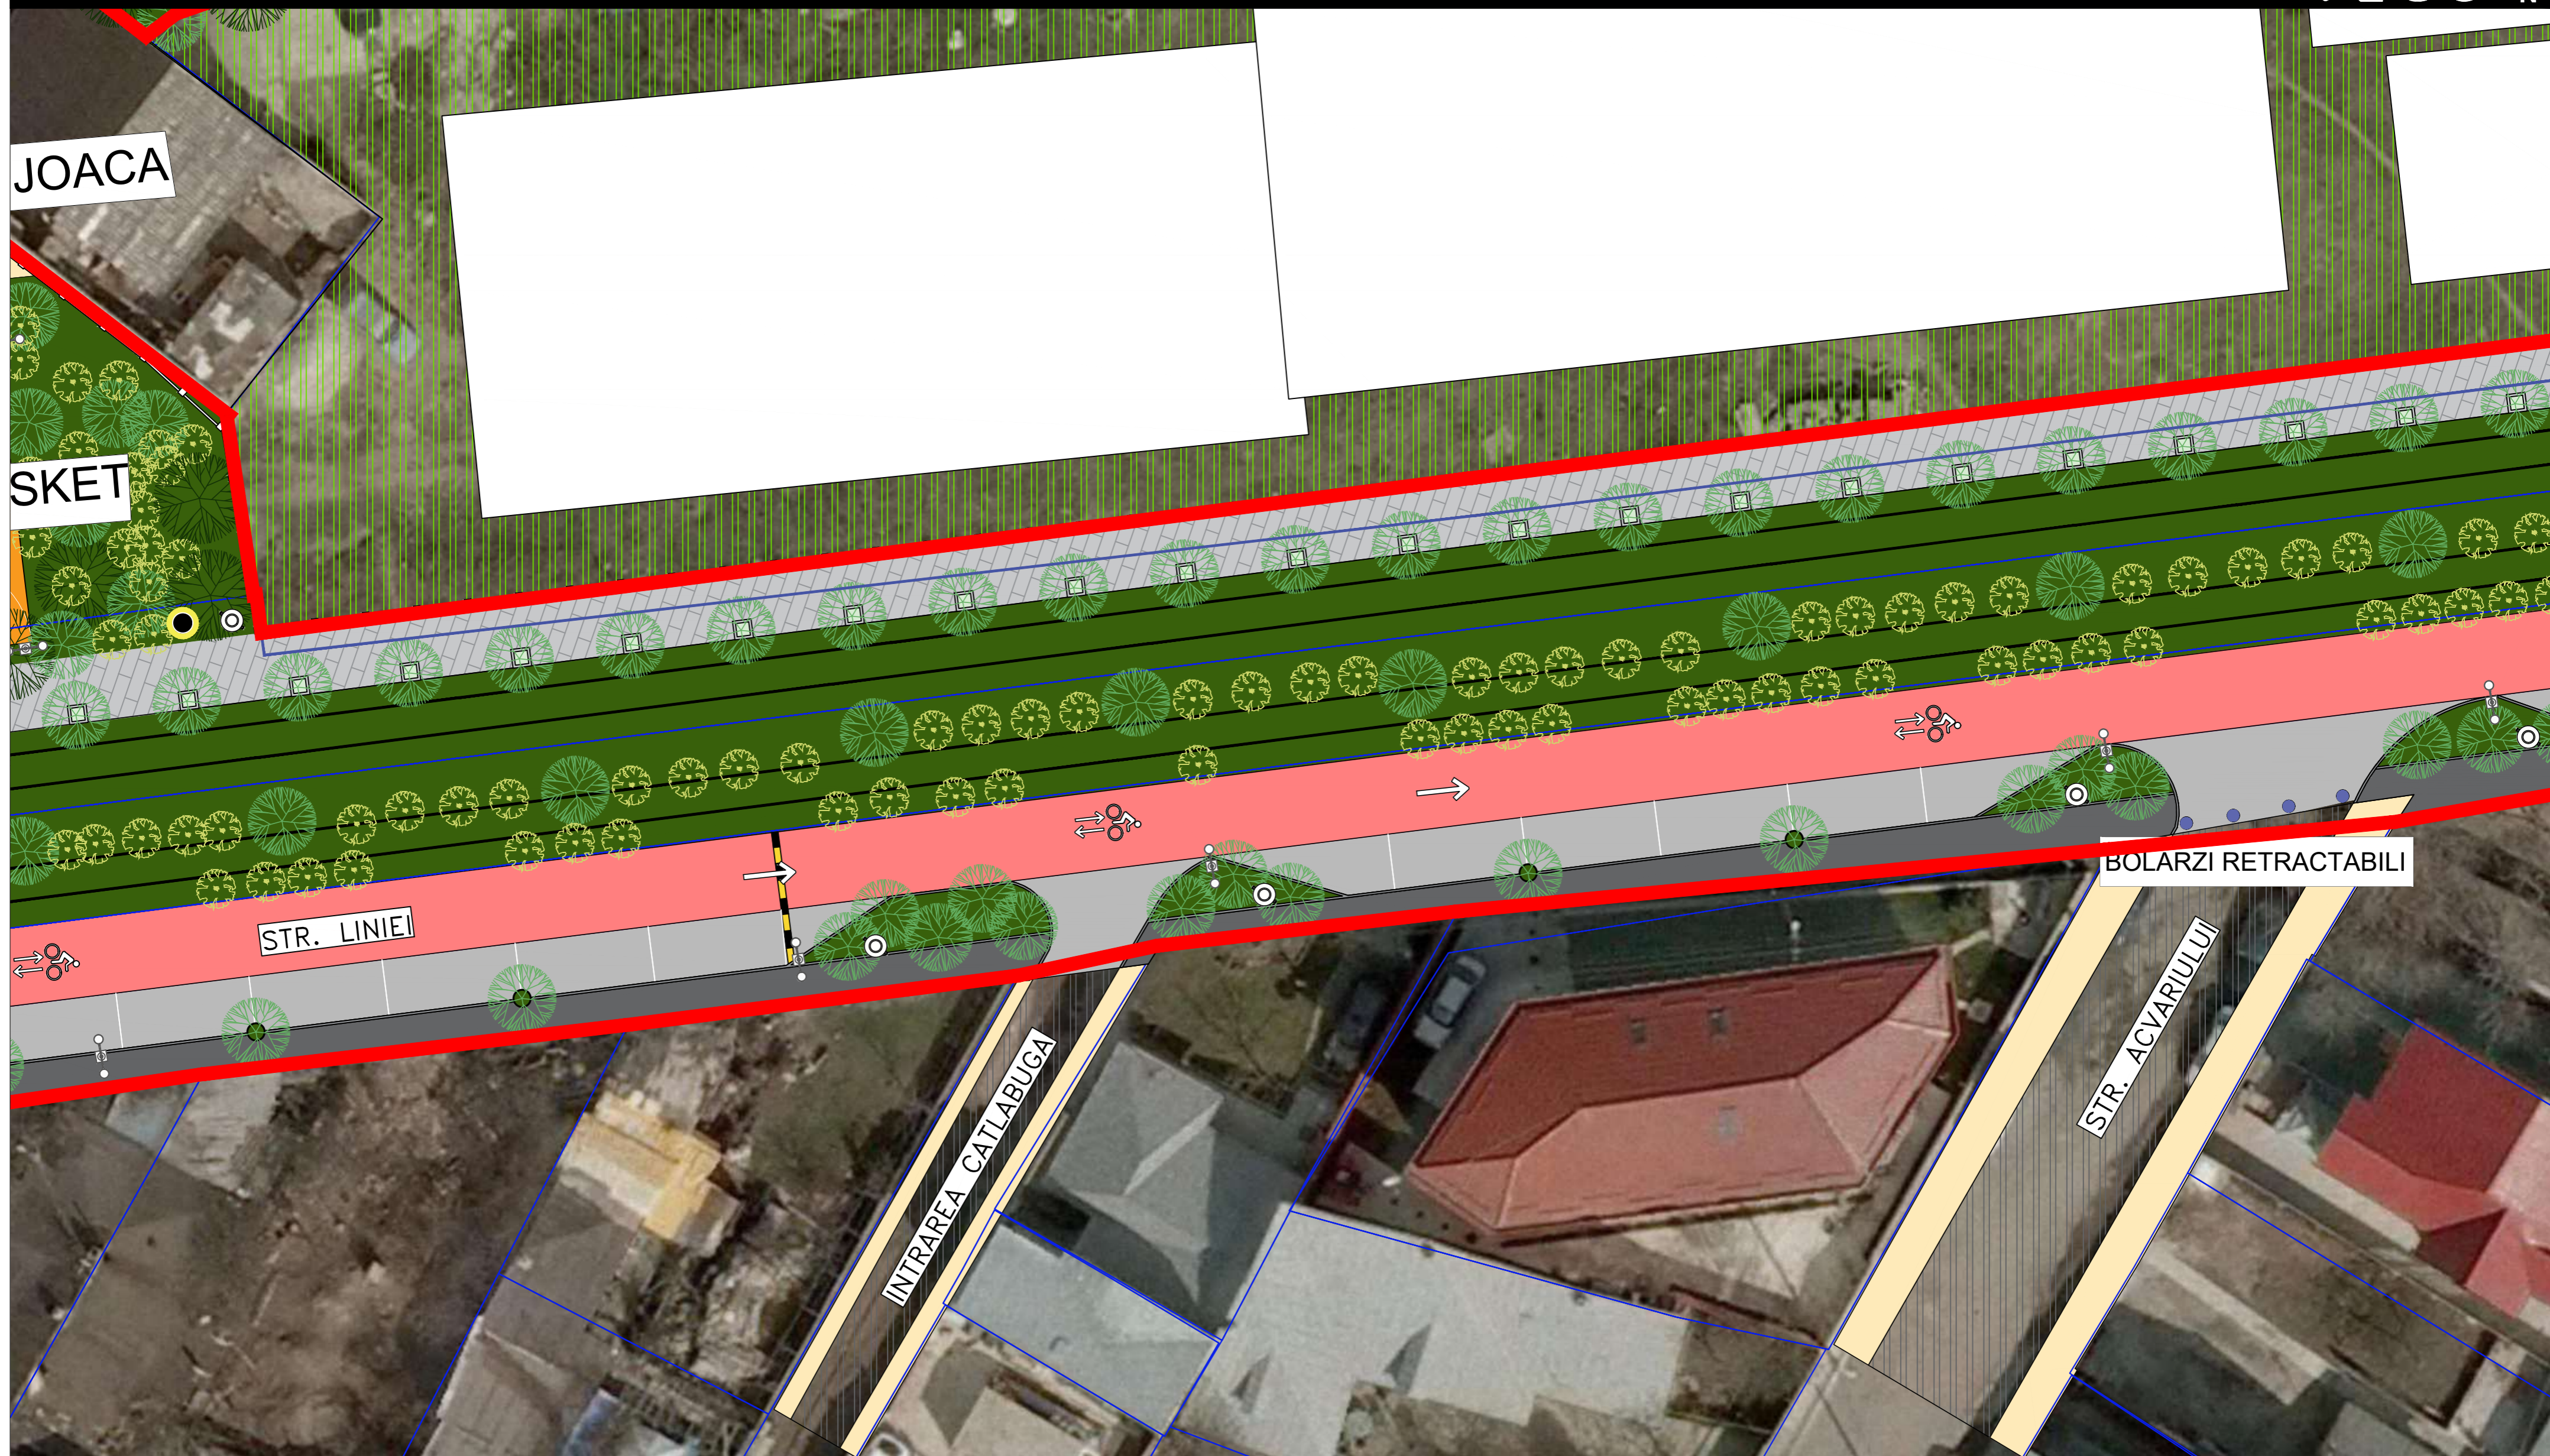

Legendă


- Circulație carosabilă
- Circulație carosabilă - decorativă
- Circulație pietonală - Pavaj tip 1
- Circulație pietonală - Pavaj tip 2
- Circulație pietonală - Asfalt
- Circulație pietonală - Marnă
- Circulație carosabilă supraînălțată
- Pistă de biciclete
- Traversare deck
- Fântâni uscate

- Spațiu verde - gazon
- Spațiu verde - teren natural
- Vegetație înaltă dezvoltată
- Vegetație înaltă tânără
- Vegetație înaltă decorativă
- Vegetație medie
- Vegetație joasă - flori decorative
- Iluminat public pietonal
- Coșuri de gunoi
- Cișmele

- Rastel biciclete
- Cycle Hub
- Light Tunnel
- Pături picnic
- Hamac
- Bănci
- Puncte comerciale
- Sezlonguri și fotolii puf
- Grădini urbane

VEGO
VEGO CONCEPT ENGINEERING S.R.L.
J40/13314/09.11.2011,
CIF RO29319742

NUME		SEMNAȚURA		SCARA:				BENEFICIAR:		FAZA:	
SF PROIECT	Arh. Dragoș Molner			1:200				SECTORUL 6 AL MUNICIPIULUI BUCUREȘTI		S.F.	
PROIECTANT GENERAL	VEGO CONCEPT ENGINEERING S.R.L.			DATA:				ADRESA: Calea Plevnei, nr. 147-149, Sector 6, Municipiul București		PLANȘA NR.:	
MANAGER DE PROIECT	Urb. Elena Niculache			IUNIE 2023				NUME PLANȘĂ:		SF 34	
PROIECTAT DESENAT	Urb. Peis. Alexandru Georgian Chiriță Urb. Alexandru Rusovici			NUME PLANȘĂ							
DESTINAȚIE	LOCATIE	FAZA	EMITENT	SPECIALIT.	NR. PLAN	FISIER	REV.	PLAN DE SITUATIE DETALIERE ZONĂ INTERSECȚIE STRADA ACVARIULUI			
LIN	BUC	SF	VEGO	URB	SF 3 4	DWG	00				

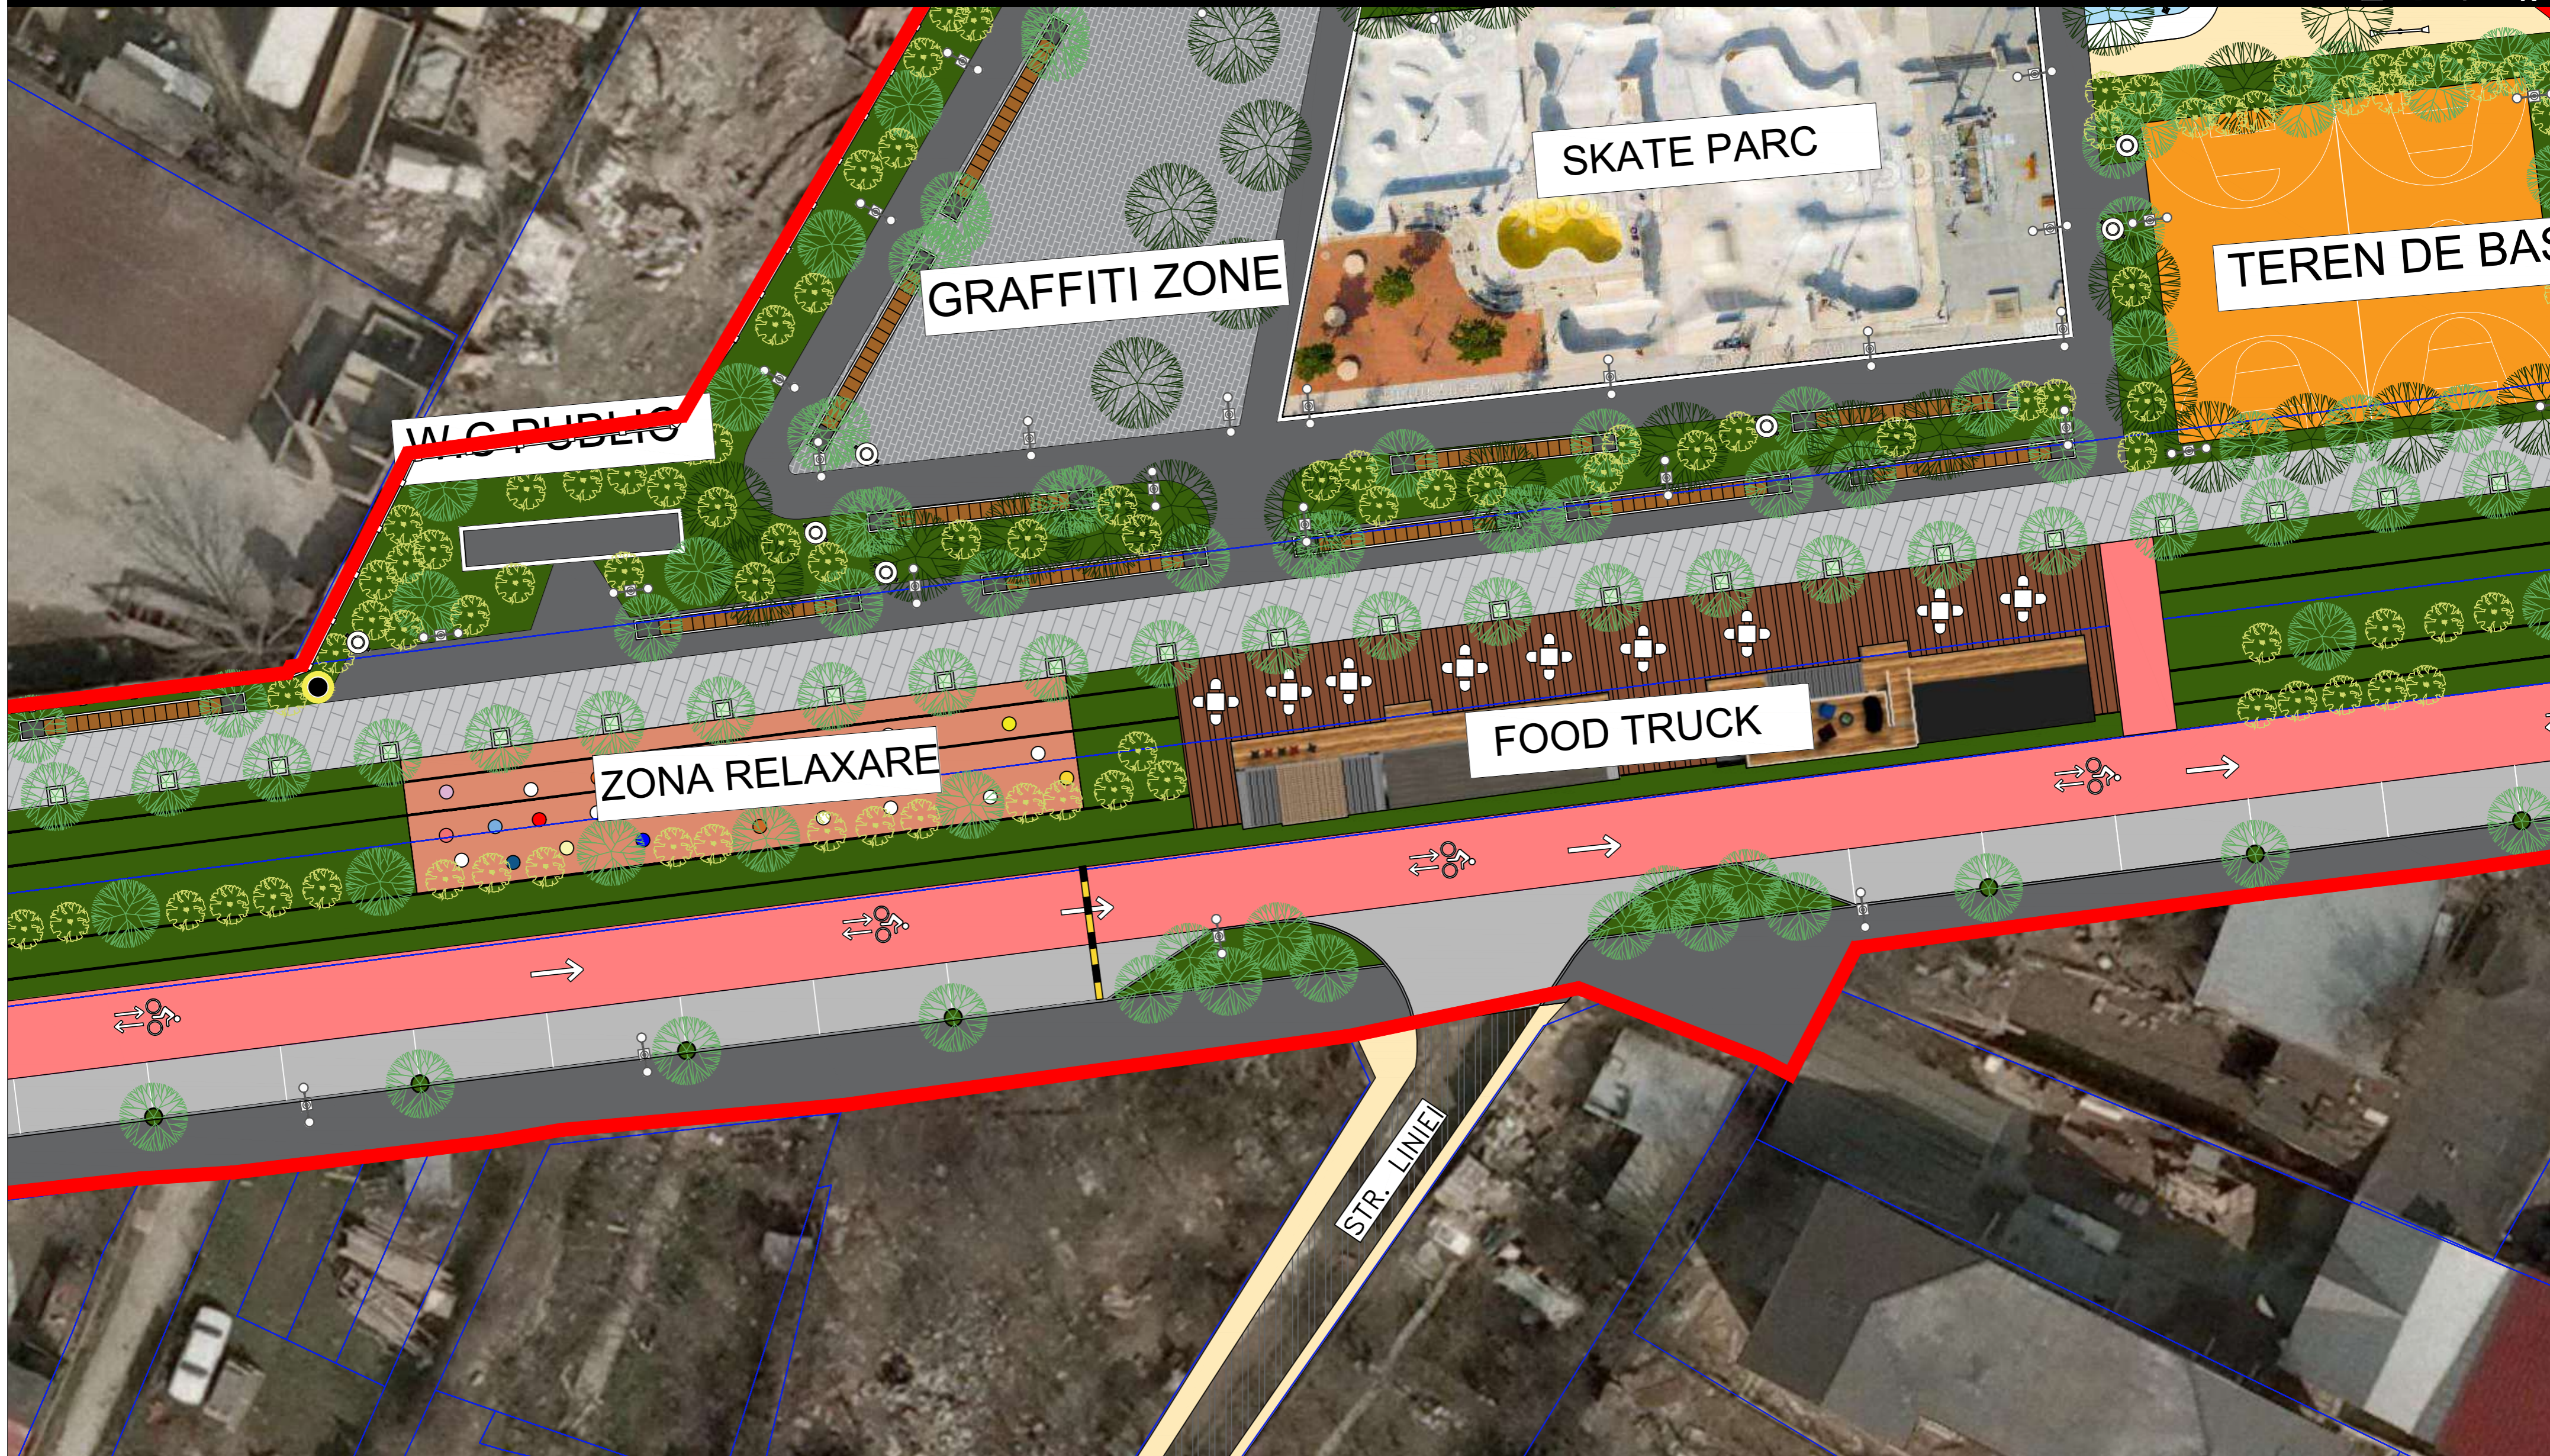

Legendă

- Circulație carosabilă
- Circulație carosabilă - decorativă
- Circulație pietonală - Pavaj tip 1
- Circulație pietonală - Pavaj tip 2
- Circulație pietonală - Asfalt
- Circulație pietonală - Marnă
- Circulație carosabilă supraînălțată
- Pistă de biciclete
- Traversare deck
- Fântâni uscate

- Spațiu verde - gazon
- Spațiu verde - teren natural
- Vegetație înaltă dezvoltată
- Vegetație înaltă tânără
- Vegetație înaltă decorativă
- Vegetație medie
- Vegetație joasă - flori decorative
- Iluminat public pietonal
- Coșuri de gunoi
- Cișmele

- Rastel biciclete
- Cycle Hub
- Light Tunnel
- Panouri fotovoltaice
- Pături picnic
- Hamac
- Bănci
- Puncte comerciale
- Sezlonguri și fotolii puf
- Grădini urbane

 VEGO CONCEPT ENGINEERING S.R.L. J40/13314/09.11.2011, CIF RO29319742		NUME PROIECT		SEMNAȚURA	
		NUME PROIECT: „AMENAJARE ZONĂ PROMENADĂ ȘI AGREMENT - STRADA LINIEI, TRONSON STRADA LUERULLI - STRADA VALEA CASCADELOR”		SEMNAȚURA	
SEF PROIECT	Arh. Dragoș Molner	SCARA:	1:200		
PROIECTANT GENERAL	VEGO CONCEPT ENGINEERING S.R.L.	DATA:	IUNIE 2023		
MANAGER DE PROIECT	Urb. Elena Niculache	NUME PLANȘĂ:	PLAN DE SITUAȚIE DETALIERE ZONĂ COMERCIALĂ ȘI DE RELAXARE		
PROIECTAT DESENAT	Urb. Peis. Alexandru Georgian Chiriță Urb. Alexandru Rusovici	PLAȘA NR.:	SF 33		
DESTINAȚIE	LOCATIE	FAZA	EMITENT	SPECIALIT.	NR. PLAN
LIN	BUC	SF	VEGO	URB	SF 3 2 DWG 00
NUME PLANȘĂ					
PLAN DE SITUAȚIE DETALIERE ZONĂ COMERCIALĂ ȘI DE RELAXARE					



Legendă


- Circulație carosabilă
- Circulație carosabilă - decorativă
- Circulație pietonală - Pavaj tip 1
- Circulație pietonală - Pavaj tip 2
- Circulație pietonală - Asfalt
- Circulație pietonală - Marnă
- Circulație carosabilă supraînălțată
- Pistă de biciclete
- Traversare deck
- Fântâni uscate

- Spațiu verde - gazon
- Spațiu verde - teren natural
- Vegetație înaltă dezvoltată
- Vegetație înaltă tânără
- Vegetație înaltă decorativă
- Vegetație medie
- Vegetație joasă - flori decorative
- Iluminat public pietonal
- Coșuri de gunoi
- Cișmele

- Rastel biciclete
- Cycle Hub
- Light Tunnel
- Panouri fotovoltaice
- Pături picnic
- Hamac
- Bănci
- Puncte comerciale
- Sezlonguri și fotolii puf
- Grădini urbane

VEGO
VEGO CONCEPT ENGINEERING S.R.L.
J40/13314/09.11.2011,
CIF RO29319742

NUME PROIECT		SEMNATURA		SCARA:				BENEFICIAR:		FAZA:	
AMENAJARE ZONĂ PROMENADĂ ȘI AGREMENT - STRADA LINIEI, TRONSON STRADA LUJERULUI - STRADA VALEA CASCADELOR*				1:200				SECTORUL 6 AL MUNICIPIULUI BUCUREȘTI		S.F.	
ADRESA PROIECT: Strada Liniei, E.N., Sector 6, București				DATA:				NUME PLANȘĂ:		PLANȘA NR.:	
				IUNIE 2023				PLAN DE SITUAȚIE DETALIERE ZONĂ SKATE PARK ȘI GRAFFITI ZONE		SF 32	
NUME PLANȘĂ											
PLAN DE SITUAȚIE DETALIERE ZONĂ SKATE PARK ȘI GRAFFITI ZONE											

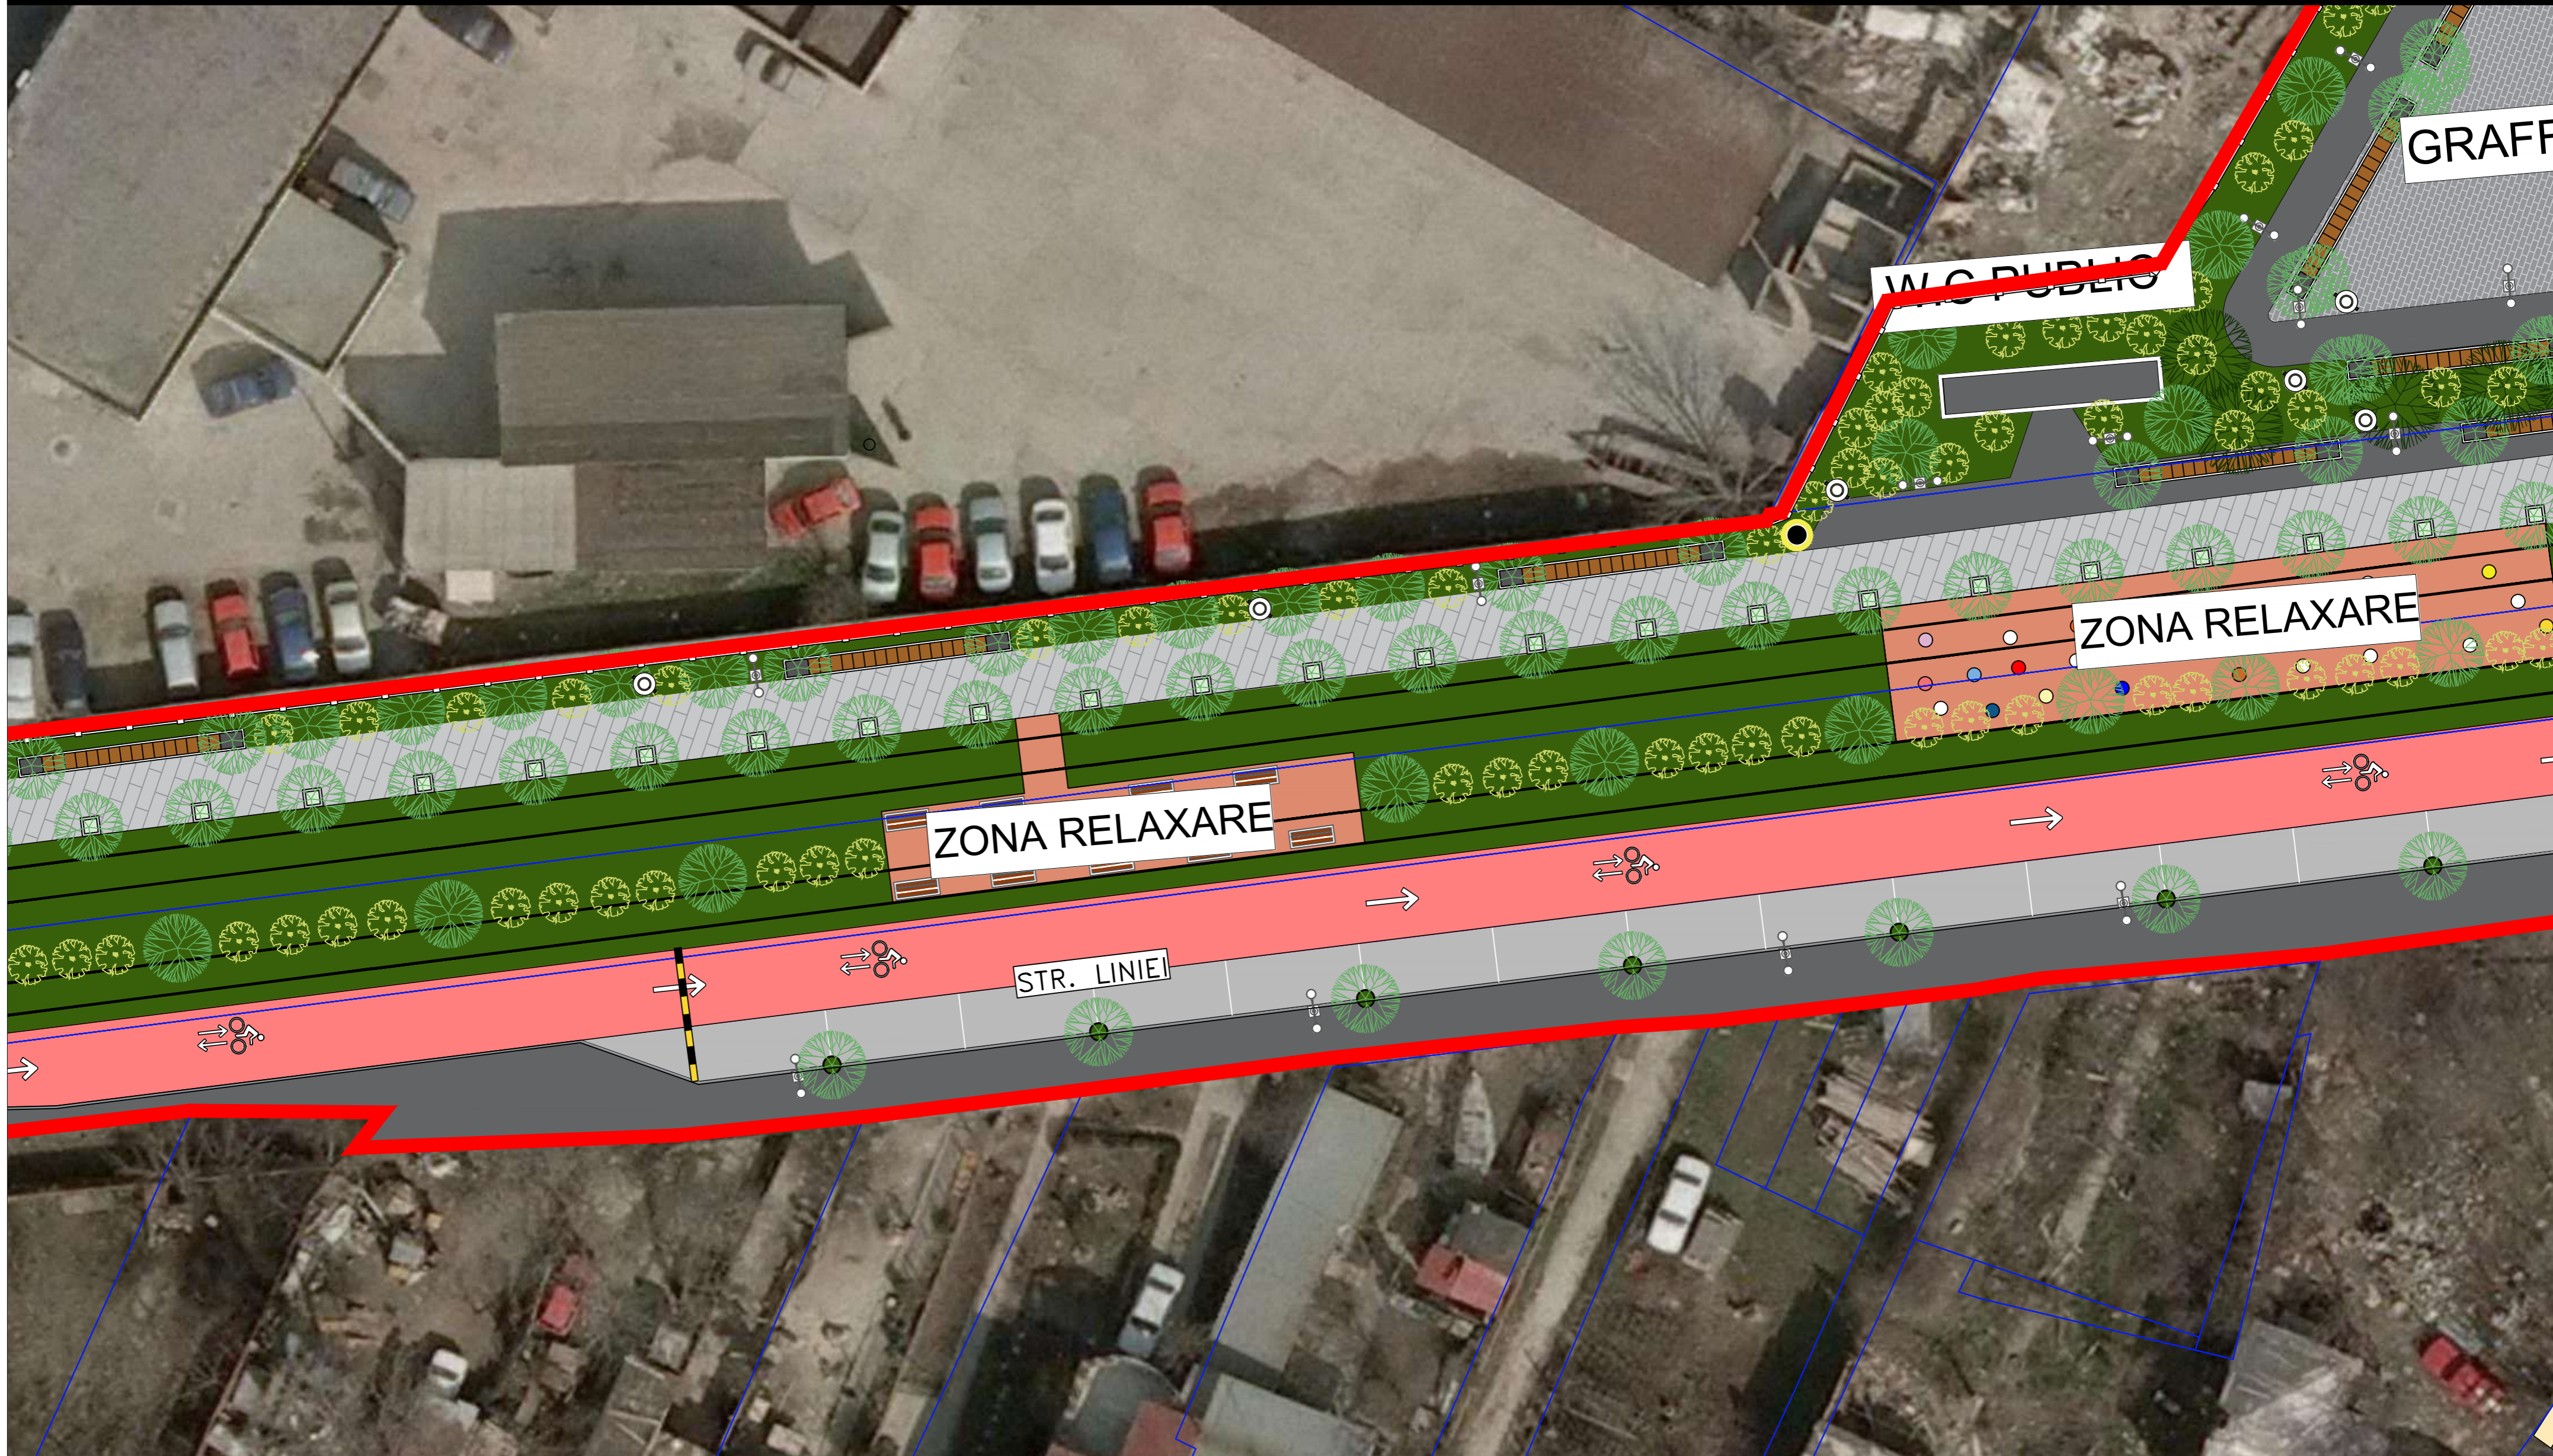


Legendă

- Circulație carosabilă
- Circulație carosabilă - decorativă
- Circulație pietonală - Pavaj tip 1
- Circulație pietonală - Pavaj tip 2
- Circulație pietonală - Asfalt
- Circulație pietonală - Marnă
- Circulație carosabilă supraînălțată
- Pistă de biciclete
- Traversare deck
- Fântâni uscate

- Spațiu verde - gazon
- Spațiu verde - teren natural
- Vegetație înaltă dezvoltată
- Vegetație înaltă tânără
- Vegetație înaltă decorativă
- Vegetație medie
- Vegetație joasă - flori decorative
- Iluminat public pietonal
- Coșuri de gunoi
- Cișmele

- Rastel biciclete
- Cycle Hub
- Light Tunnel
- Panouri fotovoltaice
- Pături picnic
- Hamac
- Bănci
- Puncte comerciale
- Sezlonguri și fotolii puf
- Grădini urbane

VEGO VEGO CONCEPT ENGINEERING S.R.L. J40/13314/09.11.2011, CIF RO29319742		NUME PROIECT: „AMENAJARE ZONĂ PROMENADĂ ȘI AGREMENT - STRADA LINIEI, TRONSON STRADA LUERULUI - STRADA VALEA CASCADELOR”		COD PROIECT 3759
NUME Arh. Dragoș Molner		SEMNAȚURA		SCARA: 1:200
SUF. PROIECT				
PROIECTANT GENERAL VEGO CONCEPT ENGINEERING S.R.L.				BENEFICIAR: SECTORUL 6 AL MUNICIPIULUI BUCUREȘTI ADRESA : Calea Plevnei, nr. 147-149, Sector 6, Municipiul București
MANAGER DE PROIECT Urb. Elena Niculache				
PROIECTAT DESENAT Urb. Peis. Alexandru Georgian Chiriță Urb. Alexandru Rusovici				DATA: IUNIE 2023
DESTINAȚIE				
LOCATIE				NUME PLANȘĂ PLAN DE SITUAȚIE DETALIERE ZONĂ CIRCULAȚII CAROSABILE ȘI VELO
FAZA				
EMITENT				PLAȘA NR.: SF 31
SPECIALIT.				
NR. PLAN				NUME PLANȘĂ PLAN DE SITUAȚIE DETALIERE ZONĂ CIRCULAȚII CAROSABILE ȘI VELO
FISIER				
REV.				
LIN		BUC		
SF		VEGO		
URB		SF 31 DWG 00		

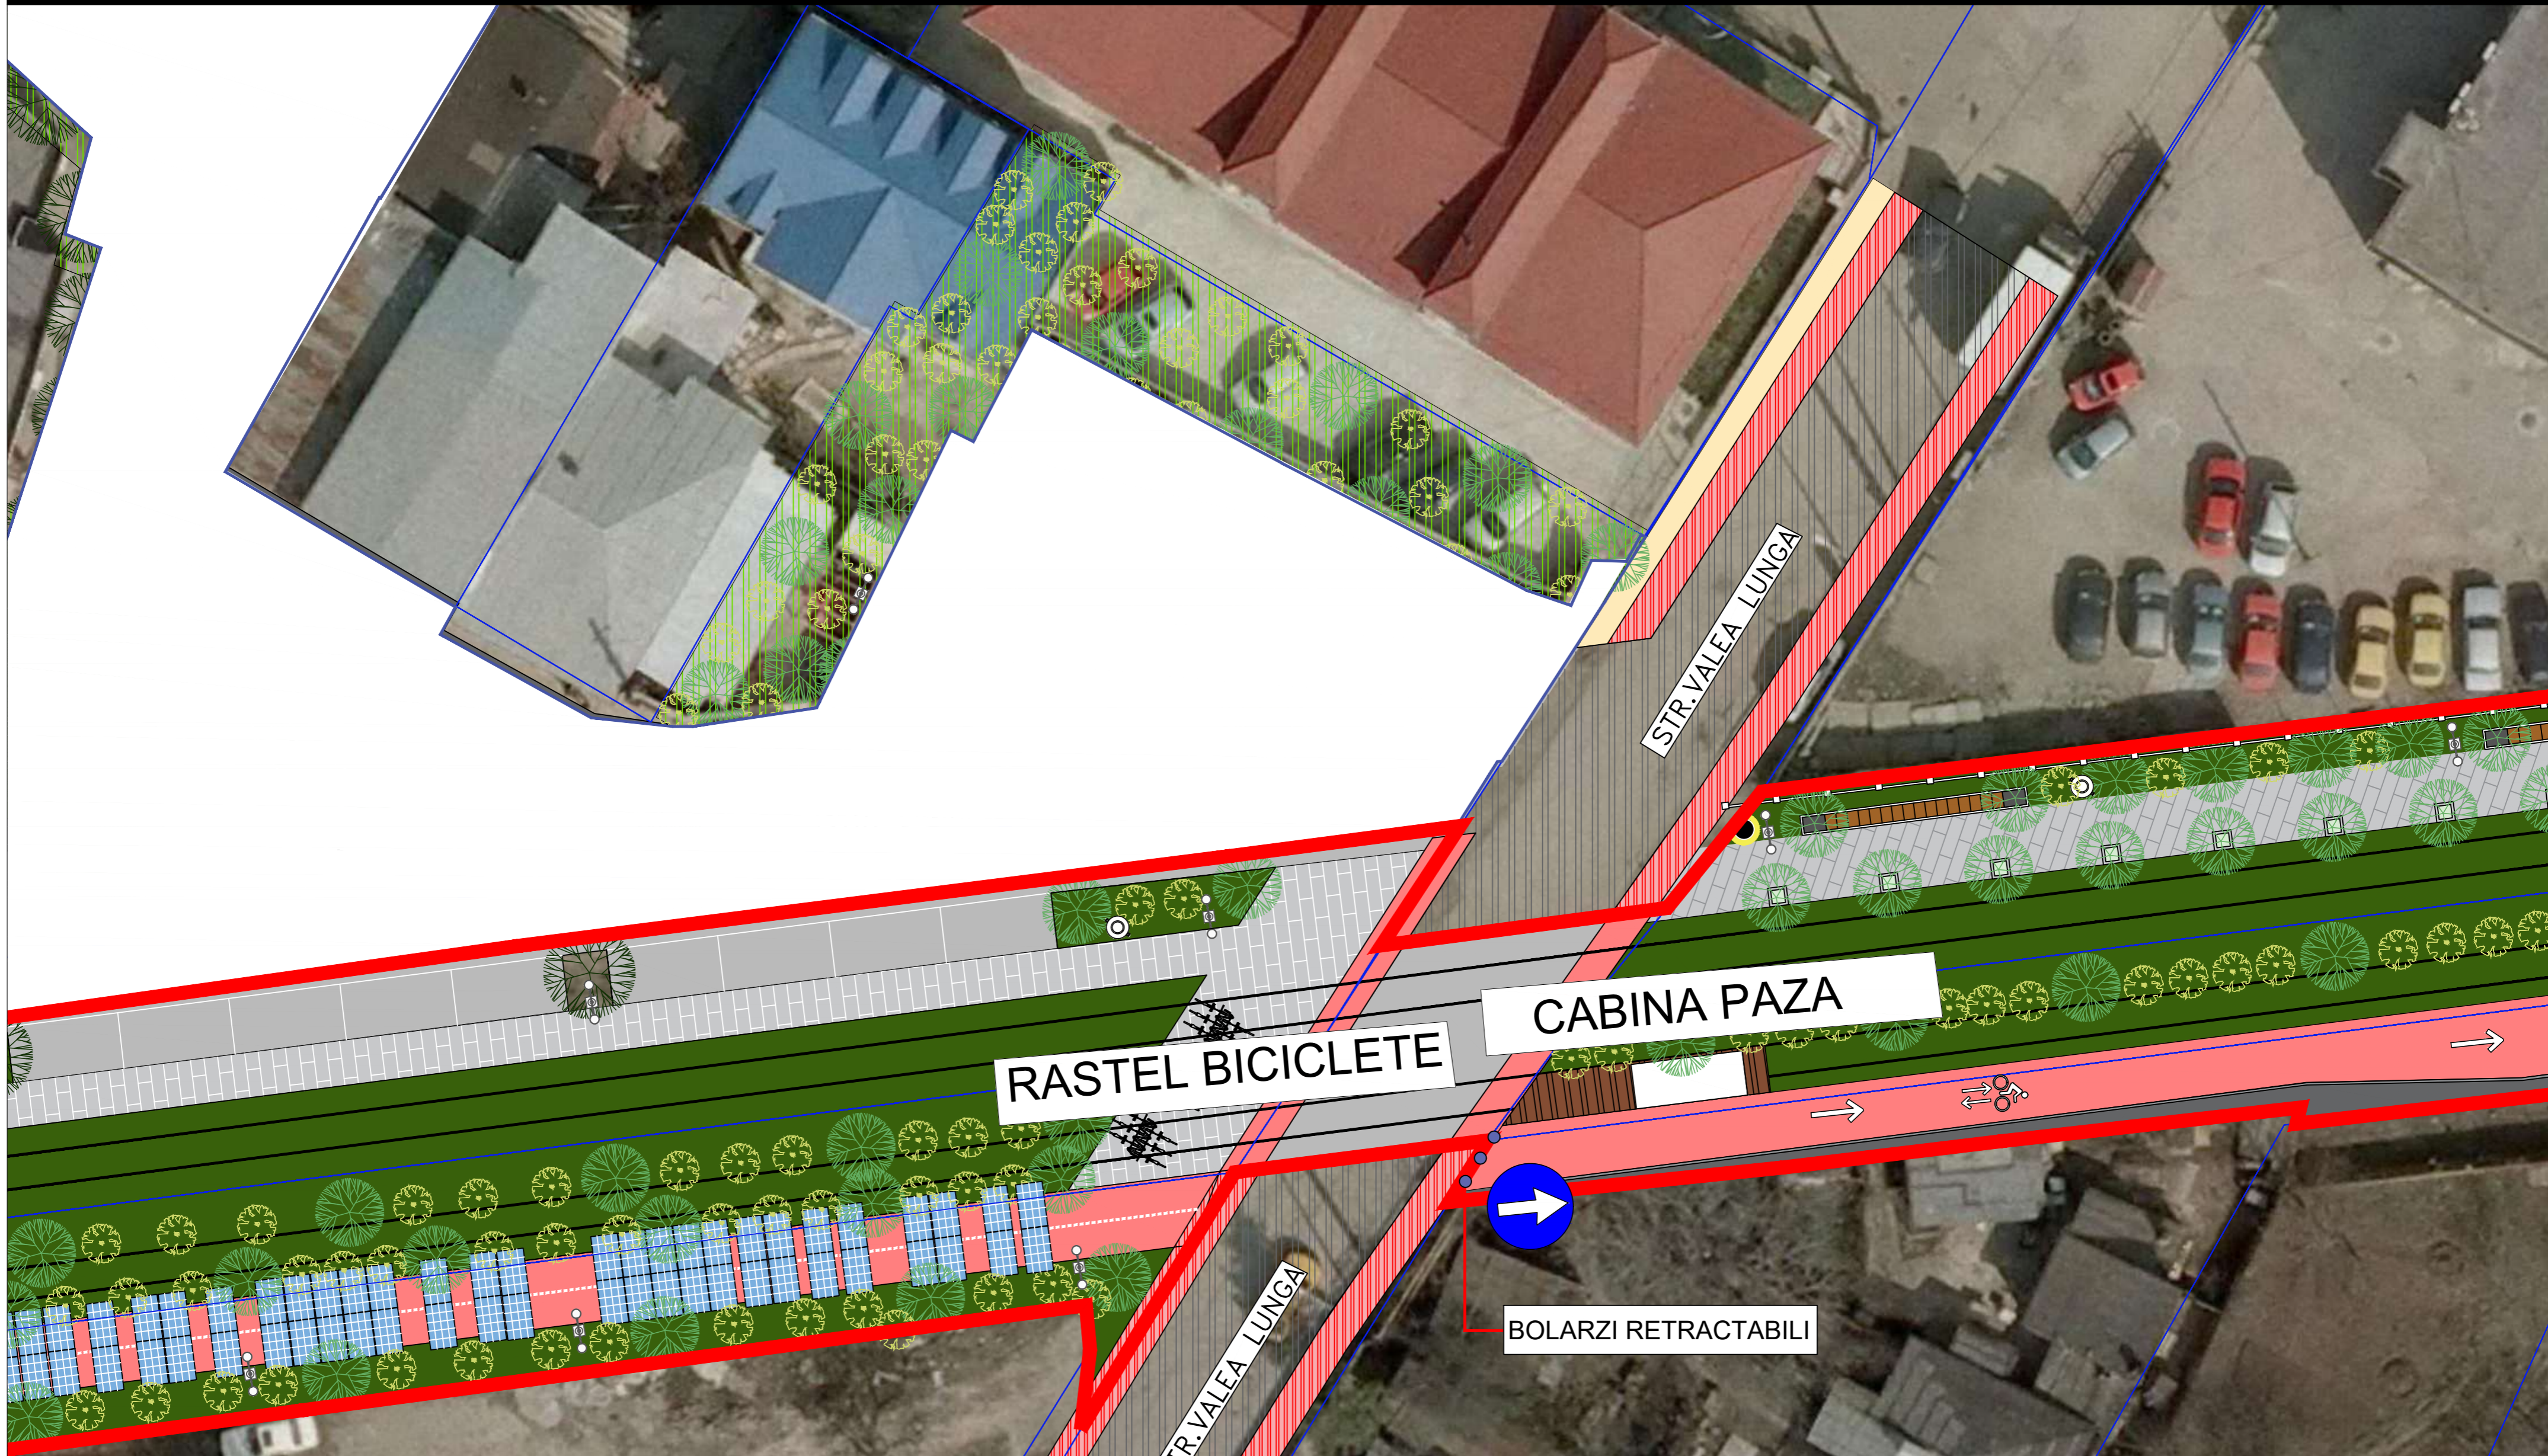

Legendă

- Circulație carosabilă
- Circulație carosabilă - decorativă
- Circulație pietonală - Pavaj tip 1
- Circulație pietonală - Pavaj tip 2
- Circulație pietonală - Asfalt
- Circulație pietonală - Marnă
- Circulație carosabilă supraînălțată
- Pistă de biciclete
- Traversare deck
- Fântâni uscate

- Spațiu verde - gazon
- Spațiu verde - teren natural
- Vegetație înaltă dezvoltată
- Vegetație înaltă tânără
- Vegetație înaltă decorativă
- Vegetație medie
- Vegetație joasă - flori decorative
- Iluminat public pietonal
- Coșuri de gunoi
- Cișmele

- Rastel biciclete
- Cycle Hub
- Light Tunnel
- Panouri fotovoltaice
- Pături picnic
- Hamac
- Bănci
- Puncte comerciale
- Sezlonguri și fotolii puf
- Grădini urbane

VEGO		SEMNATURA		NUME PLANȘĂ					
VEGO CONCEPT ENGINEERING S.R.L. J40/13314/09.11.2011, CIF RO29319742				NUME PLANȘĂ					
SEF PROIECT	Arh. Dragoș Molner	SCARA:	BENEFICIAR:						
PROIECTANT GENERAL	VEGO CONCEPT ENGINEERING S.R.L.	1:200	SECTORUL 6 AL MUNICIPIULUI BUCUREȘTI						
MANAGER DE PROIECT	Urb. Elena Niculache	DATA:	ADRESA : Calea Plevnei, nr. 147-149, Sector 6, Municipiul București						
PROIECTAT DESENAT	Urb. Peis. Alexandru Georgian Chiriță	JUNIE 2023	NUME PLANȘĂ:						
	Urb. Alexandru Rusovici		PLAN DE SITUAȚIE						
DESTINAȚIE	LOCATIE	FAZA	EMITENT	SPECIALIT.	NR. PLAN	FISIER	REV.	NUME PLANȘĂ	
LIN	BUC	SF	VEGO	URB	SF 3 0D	WG	00	PLAN DE SITUAȚIE DETALIARE ZONĂ INTERSECȚIE STRADA VALEA LUNGĂ	



SPRING

SUMMER

AUTUMN

WINTER

Stipa Tenuisifolia



Phragmites australis



Penisetum Alopecuroides



Carex Secta




Mischantus Sinensis



VEGO VEGO CONCEPT ENGINEERING S.R.L. J40/13314/09.11.2011, CIF RO29319742								NUME PROIECT: „AMENAJARE ZONĂ PROMENADĂ ȘI AGREMENT - STRADA LINIEI, TRONSON STRADA LUJERULUI - STRADA VALEA CASCADELOR”		COD PROIECT 3759
NUME								SEMNATURA		
SEF PROIECT	Arh. Dragoș Molner							SCARA:	BENEFICIAR: SECTORUL 6 AL MUNICIPIULUI BUCUREȘTI	FAZA:
PROIECTANT GENERAL	VEGO CONCEPT ENGINEERING S.R.L.								ADRESA : Calea Plevnei, nr. 147-149, Sector 6, Municipiul București	S.F.
MANAGER DE PROIECT	Urb. Elena Niculache							DATA:	NUME PLANȘĂ:	PLANȘA NR.:
PROIECTAT DESENAT	Urb. Peis. Alexandru Georgian Chiriță Urb. Alexandru Rusovici							IUNIE 2023	TABLOU VEGETAL - FLORI PERENE	SF 53
DESTINAȚIE	LOCATIE	FAZA	EMITENT	SPECIALIT.	NR. PLAN	FISIER	REV.	NUME PLANȘĂ		
LIN	BUC	SF	VEGO	URB	SF 53	DWG	00	TABLOU VEGETAL - FLORI PERENE		

	SPRING	SUMMER	AUTUMN	WINTER
Berberis Darwinii				
Cotoneaster Dammeri				
Euonymus japonicus Albamarginatus				
Lonicera Pileata				
Photinia x fraseri "Robin Red"				

 VEGO CONCEPT ENGINEERING S.R.L. J40/13314/09.11.2011, CIF RO29319742		NUME PROIECT: „AMENAJARE ZONĂ PROMENADĂ ȘI AGREMENT - STRADA LINEI, TRONSON STRADA LUJERULUI - STRADA VALEA CASCADELOR”		COD PROIECT 3759					
		ADRESA PROIECT: Strada Liniei, F.N., Sector 6, București							
NUME Arh. Dragoș Molner		SEMNATURA		SCARA: -					
PROIECTANT GENERAL VEGO CONCEPT ENGINEERING S.R.L.		DATA: IUNIE 2023							
MANAGER DE PROIECT Urb. Elena Niculache		NOME PLANȘĂ: TABLOU VEGETAL - ARBUȘTI		FAZA: S.F. PLANȘA NR.: SF 54					
PROIECTAT DESENAT Urb. Peis. Alexandru Georgian Chiriță Urb. Alexandru Rusovici		NOME PLANȘĂ TABLOU VEGETAL - FLORI ARBUȘTI							
DESTINAȚIE	LOCATIE	FAZA	EMITENT	SPECIALIT.	NR. PLAN	FISIER	REV.		
LIN	BUC	SF	VEGO	URB	SF 54	DWG	00		



SPRING

SUMMER

AUTUMN

WINTER

Plateycladus orientalis Aurea Nana



Yucca Filamentosa



Weigela Florida



Lavandula



VEGO VEGO CONCEPT ENGINEERING S.R.L. J40/13314/09.11.2011, CIF RO29319742								NUME PROIECT: „AMENAJARE ZONĂ PROMENADĂ ȘI AGREMENT - STRADA LINIEI, TRONSON STRADA LUJERULUI - STRADA VALEA CASCADELOR”		COD PROIECT 3759
								ADRINA PROIECT: Strada Liniei, F.N., Sector 6, București		
NUME		SEMNATURA		SCARA:		BENEFICIAR:		FAZA:		
SEF PROIECT		Arh. Dragoș Molner		-		SECTORUL 6 AL MUNICIPIULUI BUCUREȘTI		S.F.		
PROIECTANT GENERAL		VEGO CONCEPT ENGINEERING S.R.L.				ADRESA : Calea Plevnei, nr. 147-149, Sector 6, Municipiul București				
MANAGER DE PROIECT		Urb. Elena Niculache				NUME PLANȘĂ:		PLANȘA NR.:		
PROIECTAT DESENAT		Urb. Peis. Alexandru Georgian Chiriță				TABLOU VEGETAL - ARBUȘTI		SF 55		
Urb. Alexandru Rusovici										
DESTINAȚIE	LOCATIE	FAZA	EMITENT	SPECIALIT.	NR. PLAN	FISIER	REV.	NUME PLANȘĂ		
LIN	BUC	SF	VEGO	URB	SF 55	DWG	00	TABLOU VEGETAL - FLORI ARBUȘTI		



SPRING

SUMMER

AUTUMN

WINTER

Prunus Cerasifera Nigra



Tilia Tomentosa Brabant



Acer Platanoides



Platanus acerifolia



Betula Pendula



Quercus Rubra



VEGO VEGO CONCEPT ENGINEERING S.R.L. J40/13314/09.11.2011, CIF RO29319742								NUME PROIECT: „AMENAJARE ZONĂ PROMENADĂ ȘI AGREMENT - STRADA LINIEI, TRONSON STRADA LUJERULUI - STRADA VALEA CASCADELOR”		COD PROIECT 3759
NUME SEMNATURA								ADRINA PROIECT: Strada Liniei, F.N., Sector 6, București		
SEF PROIECT	Arh. Dragoș Molner				SCARA:		BENEFICIAR: SECTORUL 6 AL MUNICIPIULUI BUCUREȘTI		FAZA:	
PROIECTANT GENERAL	VEGO CONCEPT ENGINEERING S.R.L.				DATA:		ADRESA : Calea Plevnei, nr. 147-149, Sector 6, Municipiul București		S.F.	
MANAGER DE PROIECT	Urb. Elena Niculache				IUNIE 2023		NUME PLANȘĂ: TABLOU VEGETAL - ARBORI FOIOȘI		PLANȘA NR.:	
PROIECTAT DESENAT	Urb. Peis. Alexandru Georgian Chiriță								SF 56	
	Urb. Alexandru Rusovici									
DESTINAȚIE	LOCATIE	FAZA	EMITENT	SPECIALIT.	NR. PLAN	FISIER	REV.	NUME PLANȘĂ		
LIN	BUC	SF	VEGO	URB	SF 56	DWG	00	TABLOU VEGETAL - FLORI ARBUȘTI		



Abies Sp.



Pinus Nigra



VEGO VEGO CONCEPT ENGINEERING S.R.L. J40/13314/09.11.2011, CIF RO29319742								NUME PROIECT: „AMENAJARE ZONĂ PROMENADĂ ȘI AGREMENT - STRADA LINIEI, TRONSON STRADA LUJERULUI - STRADA VALEA CASCADELOR”		COD PROIECT 3759	
NUME								SEMNAȚURA			
SEF PROIECT	Arh. Dragoș Molner							SCARA:	BENEFICIAR: SECTORUL 6 AL MUNICIPIULUI BUCUREȘTI	FAZA: S.F.	
PROIECTANT GENERAL	VEGO CONCEPT ENGINEERING S.R.L.								ADRESA : Calea Plevnei, nr. 147-149, Sector 6, Municipiul București		
MANAGER DE PROIECT	Urb. Elena Niculache							DATA:	NUME PLANȘĂ:	PLANȘA NR.:	
PROIECTAT DESENAT	Urb. Peis, Alexandru Georgian Chiriță Urb. Alexandru Rusovici							IUNIE 2023	TABLOU VEGETAL - ARBORI CONIFERI	SF 57	
DESTINAȚIE	LOCATIE	FAZA	EMITENT	SPECIALIT.	NR. PLAN	FISIER	REV.	NUME PLANȘĂ			
LIN	BUC	SF	VEGO	URB	SF 57	DWG	00	TABLOU VEGETAL - ARBORI CONIFERI			