


PLAN DE AMPLASAMENT SI DELIMITARE A IMOBILULUI
CU PROPUNERE DE ALIPIRE
Scara 1:1000

Numar Cadastral	Suprafata masurata a imobilului (mp)	Adresa Imobilului	
	42 254	B-dul Timisoara, Nr. 108B, Sec. 6, Mun. Bucuresti	
Carte Funciara nr.:		UAT	SECTOR 6, BUCURESTI

ANEXA
la H.C.L. al Sectorului 6 nr.
PRESEDINTE DE SEDINTA,

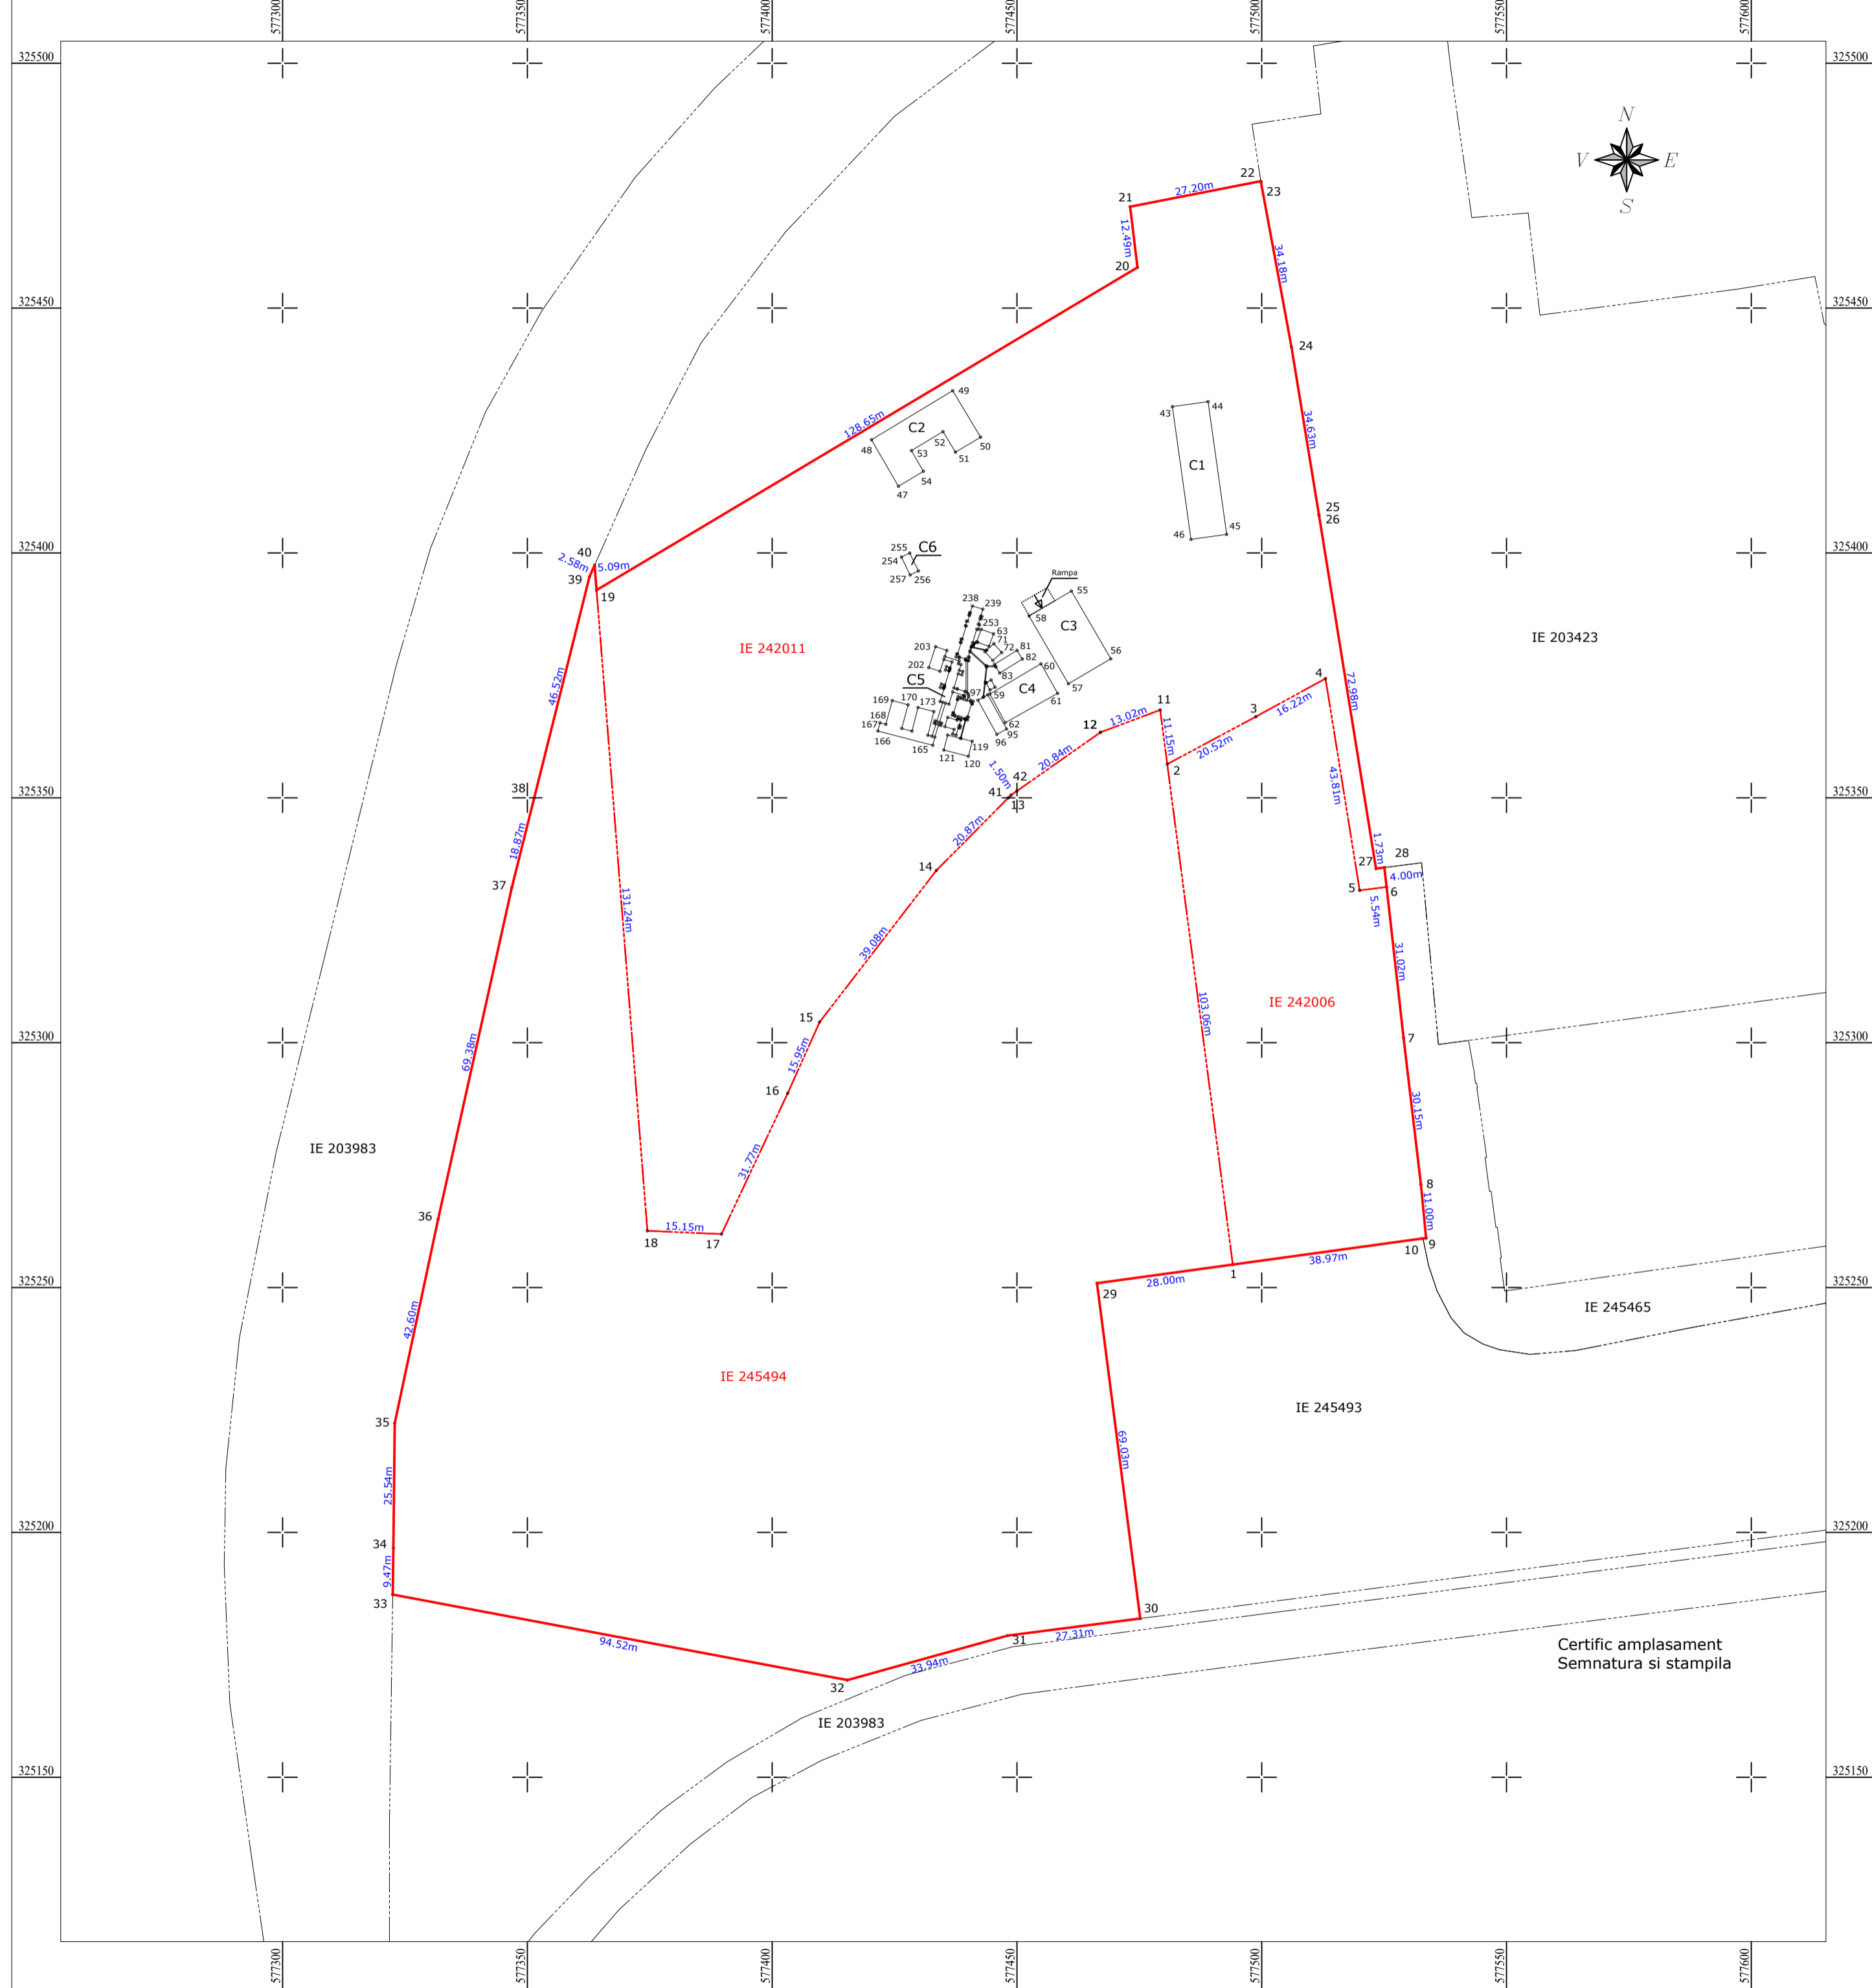

Certific amplasament
Semnatura si stampila

Alipire imobil

Situatie actuala (inainte de alipire)				Situatie viitoare (dupa alipire)			
Nr. cad.	Suprafata (mp)	Categorie de folosinta	Descrierea imobilului	Nr. cad.	Suprafata (mp)	Categorie de folosinta	Descrierea imobilului
242006	4235	Cc	Teren imprejmuit.		42254	Cc	Lot rezultat in urma alipirii.
242011	15784	Cc	Teren imprejmuit.				
245495	22235	Cc	Teren neimprejmuit.				
Total=	42254	-	-		42254	-	-

<p>Executant Ing. BOROIANU Bogdan Constantin Aut. Seria RO-MB-F Nr. 0317 S.C. Geocad Profesional S.R.L. Aut. Seria Ro-B-J Nr. 2095</p>	<p>Inspector:</p>
<p>Confirm executarea masuratorilor la teren, corectitudinea intocmirii documentatiei cadastrale si corespondenta acesteia cu realitatea din teren</p>	<p>Confirm introducerea imobilului in baza de date integrata si atribuirea numarului cadastral</p>
<p>Semnatura Data: Iulie 2023</p>	<p>Semnatura Data</p>